




LOCALIZAÇÃO
ESCALA 1:1000

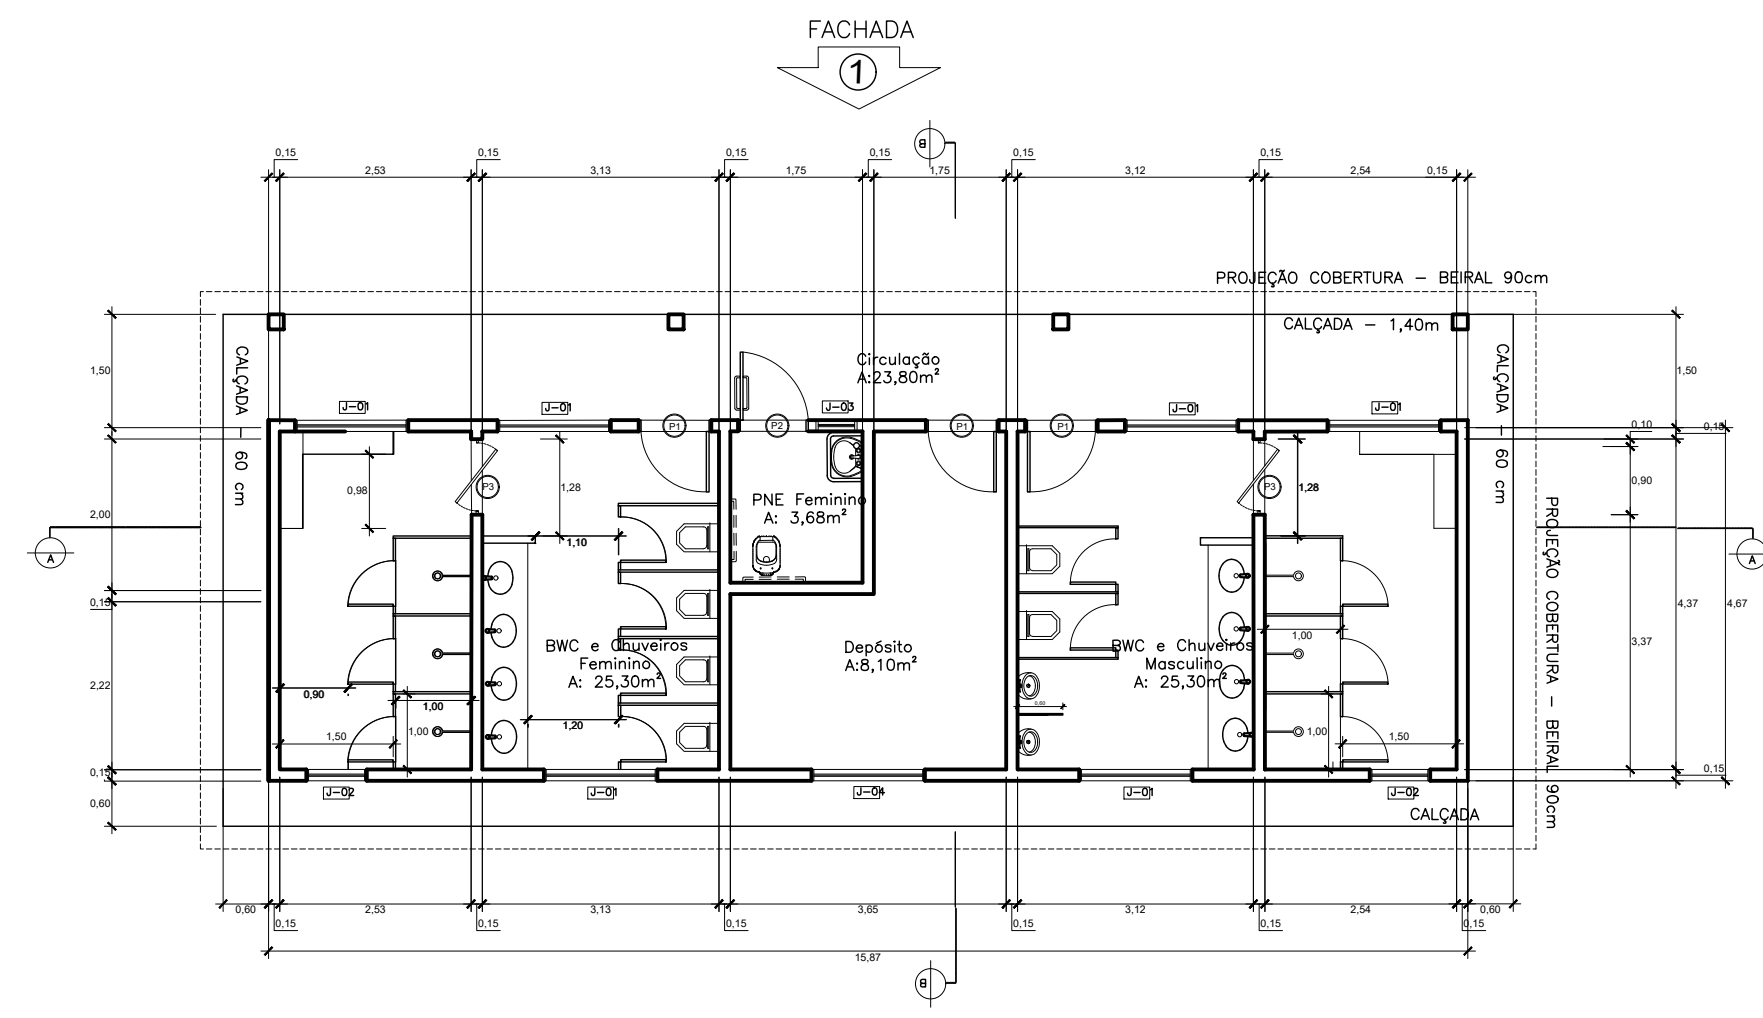


FACHADA
PLANTA BAIXA - LAYOUT
ESC.: 1/100
A = 115,64 m²

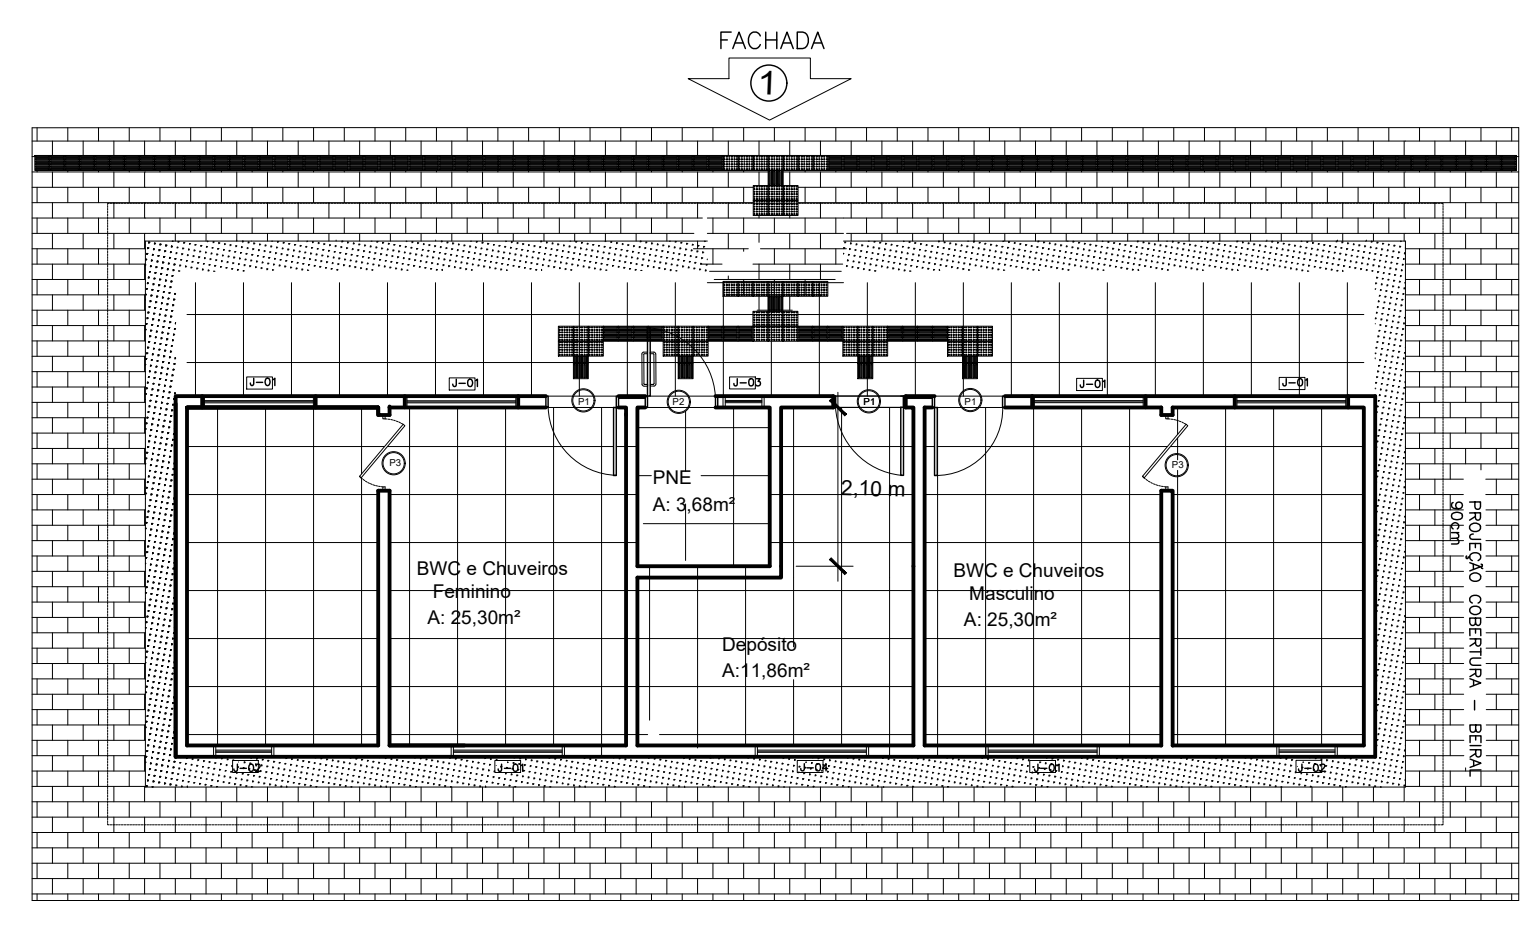


ACESSIBILIDADE
ESC.: 1/100

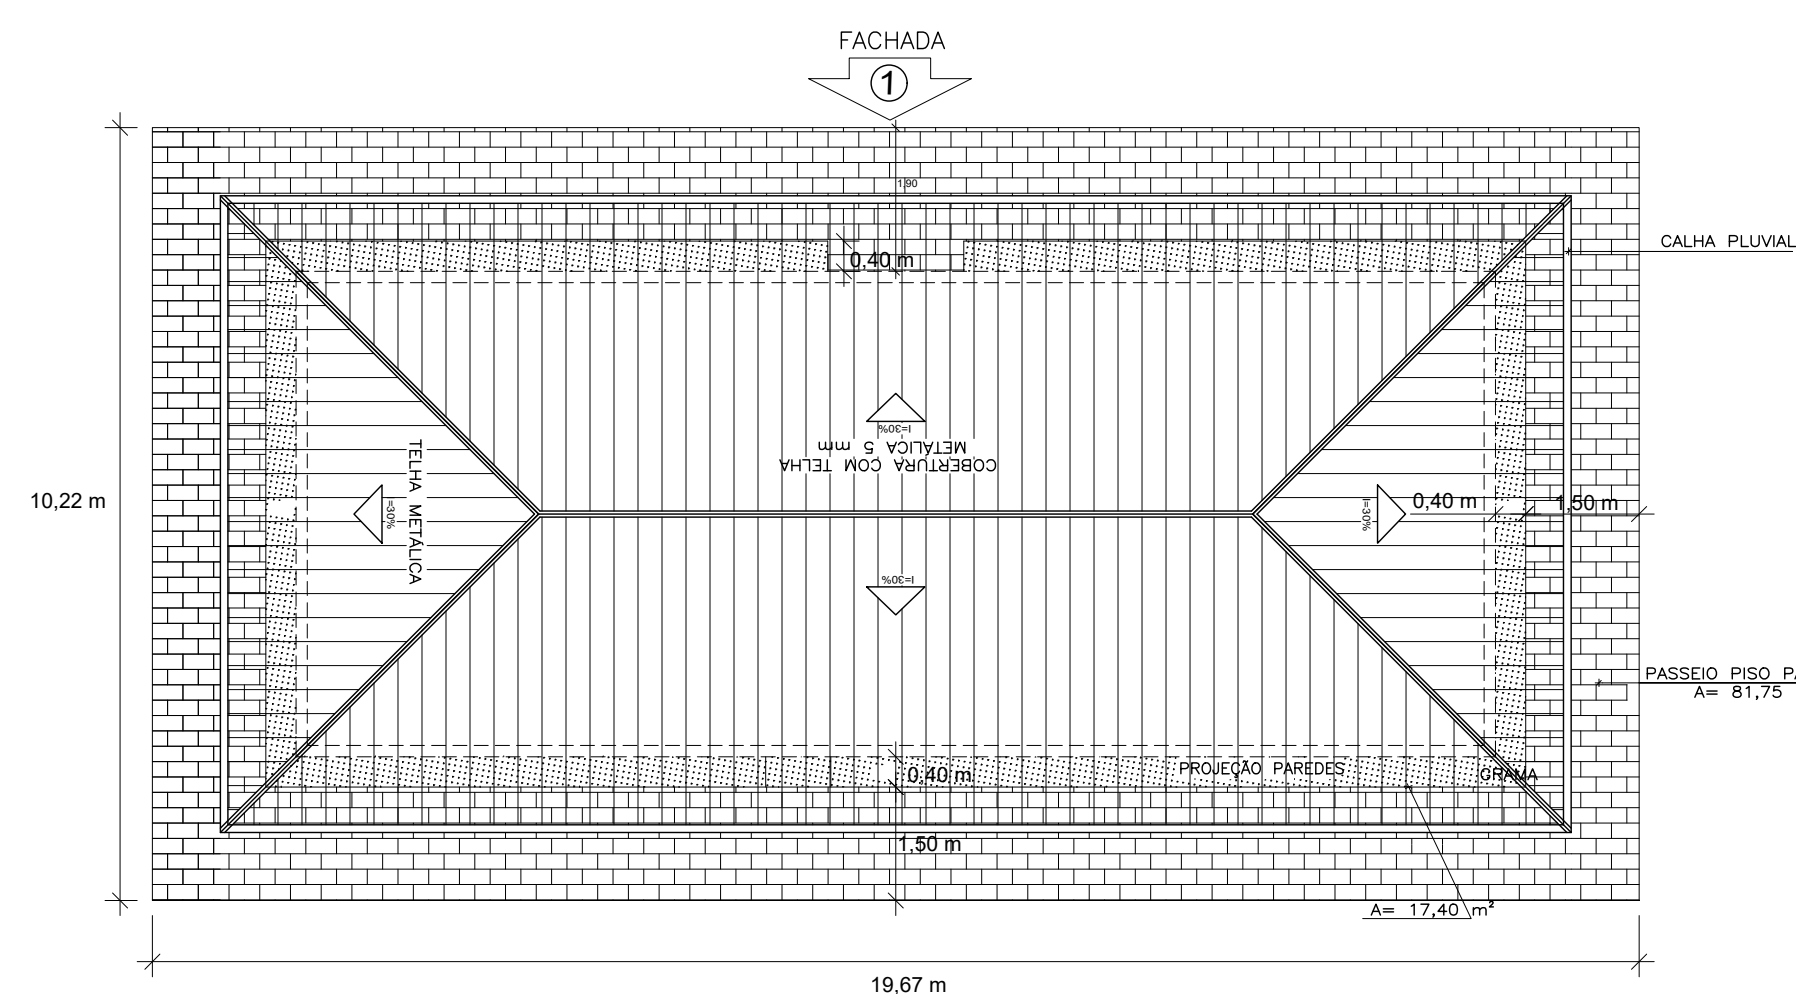


PAISAGISMO
ESC.: 1/100

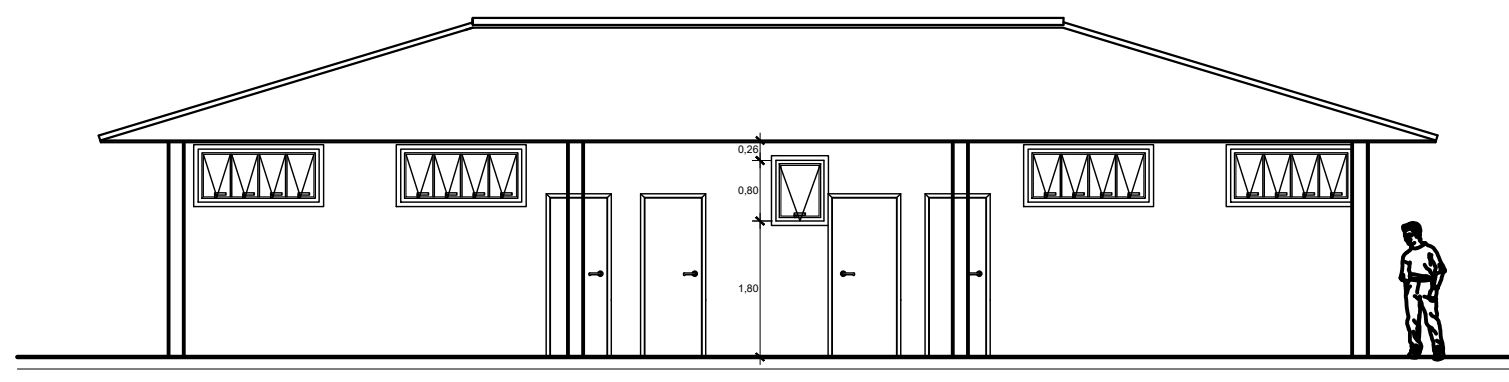

FACHADA 1
ESC.: 1/100

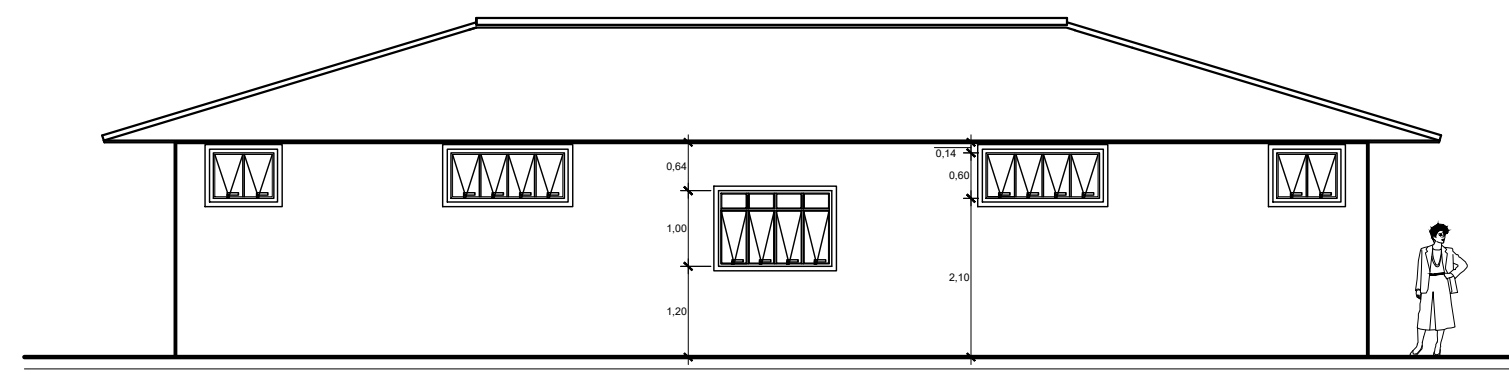

FACHADA 2
ESC.: 1/100

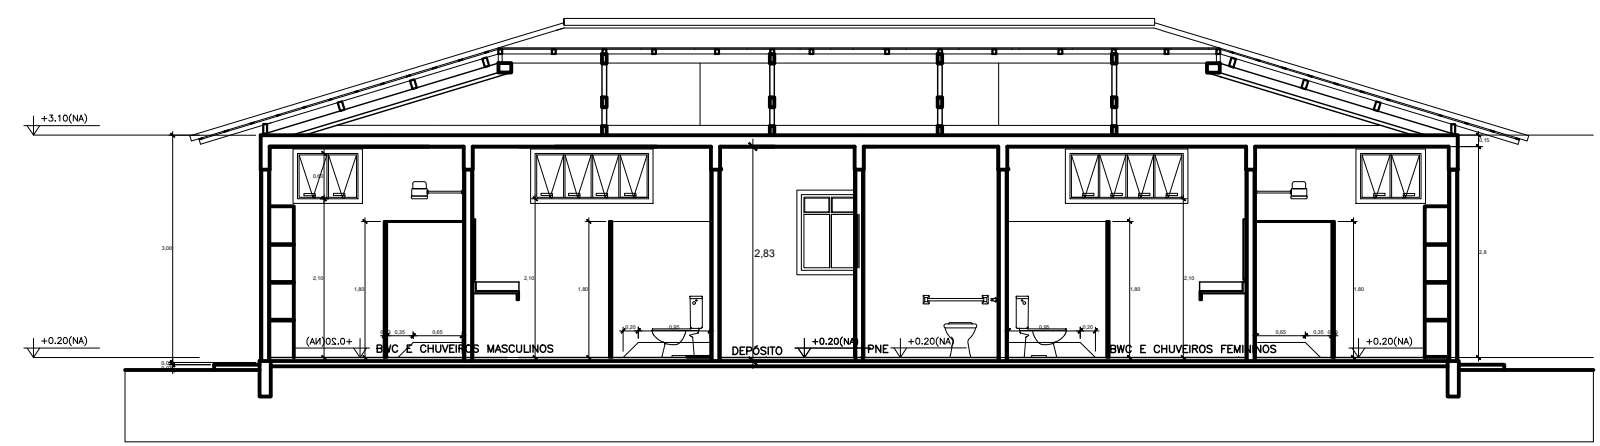


CORTE AA

MAPA DE ESQUADRIAS


LEGENDA DE PORTAS - PORTAS DA MADEIRA COM PINTURA					
RF	Dimensões (cm)	QUANT.	TIPO	AMBIENTES	ABERTURAS
01	81 x 210	3	1 folha - de madeira	BWC e Chuveiros feminino e masculino	
02	91 x 210	1	1 folha - de madeira	PMB feminino e masculino	
03	81 x 210	3	1 folha - de madeira	BWC e Chuveiros feminino e masculino	
04	81 x 210	1	1 folha - de madeira	Depósito	

MAPA DE ESQUADRIAS

LEGENDA DE JANELAS - JANELAS ALUMINUM						
RF	Dimensões (cm)	Área (m ²)	QUANT.	Arco (cm) (m ²)	do (cm) (m ²)	AMBIENTES
01	100 x 40	0,40	4	0,40	0,40	210 cm - basequadrado
02	90 x 40	0,36	2	0,36	0,36	210 cm - basequadrado
03	90 x 40	0,36	1	0,40	0,40	180 cm - basequadrado
04	120 x 120	1,44	1	1,40	1,40	150 cm - basequadrado

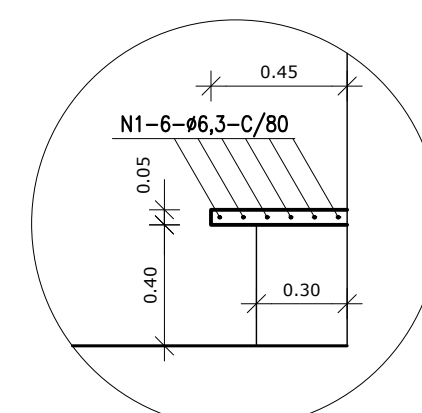


DET. BANCO VESTIÁRIOS
ESCALA - 1:25

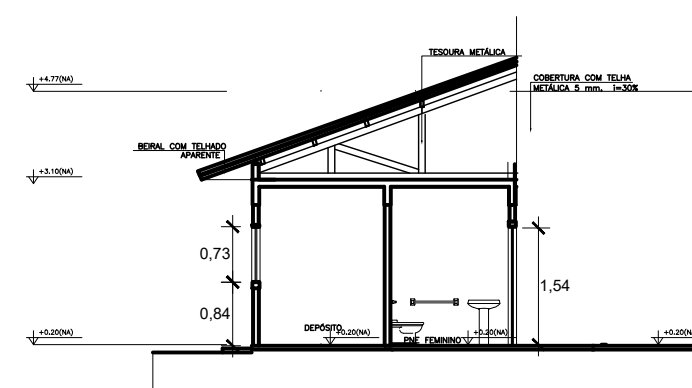

01	AJUSTE ÁREAS JANELAS CNFM DESEMPAÇO DA PREFEITURA	LUZZA	28/07/2022
REVISÃO	DESCRIÇÃO:	RESPONSÁVEL:	APROVAÇÃO:
			DATA:

<p>INSTITUTO FEDERAL DE EDUCAÇÃO, CIÊNCIA E TECNOLOGIA RIO GRANDE DO SUL</p>		<p>CAMPUS FELIZ R. Princesa Isabel, 65, Feliz - RS, 95770-000 FELIZ / RS</p>	
<p>ASSUNTO:</p> <p>PROJETO ARQUITETÔNICO</p>		<p>OBRAS:</p> <p>BLOCO BANHEIROS</p> <p>CONTEÚDO:</p> <p>LOCALIZAÇÃO, PLANTAS, CORTES E FACHADAS</p>	
<p>PROJETO:</p> <p>LUZZA LEONILDO LODES Alameda - CAU A 10068-1</p>		<p>ARQUIVO:</p> <p>ESCALA:</p> <p>INDICADA</p> <p>ÁREA CONSTRUÍDA:</p> <p>FRANCHA:</p> <p>A01</p>	
<p>EXECUÇÃO:</p> <p>LUZZA</p>		<p>DESENHO:</p> <p>FRANCHA:</p> <p>DATA:</p> <p>19/05/22</p>	
<p>PROPRIETÁRIO:</p> <p>INSTITUTO FEDERAL DO RIO GRANDE DO SUL - isu@ufrgs.br</p>			

BUCHMANN

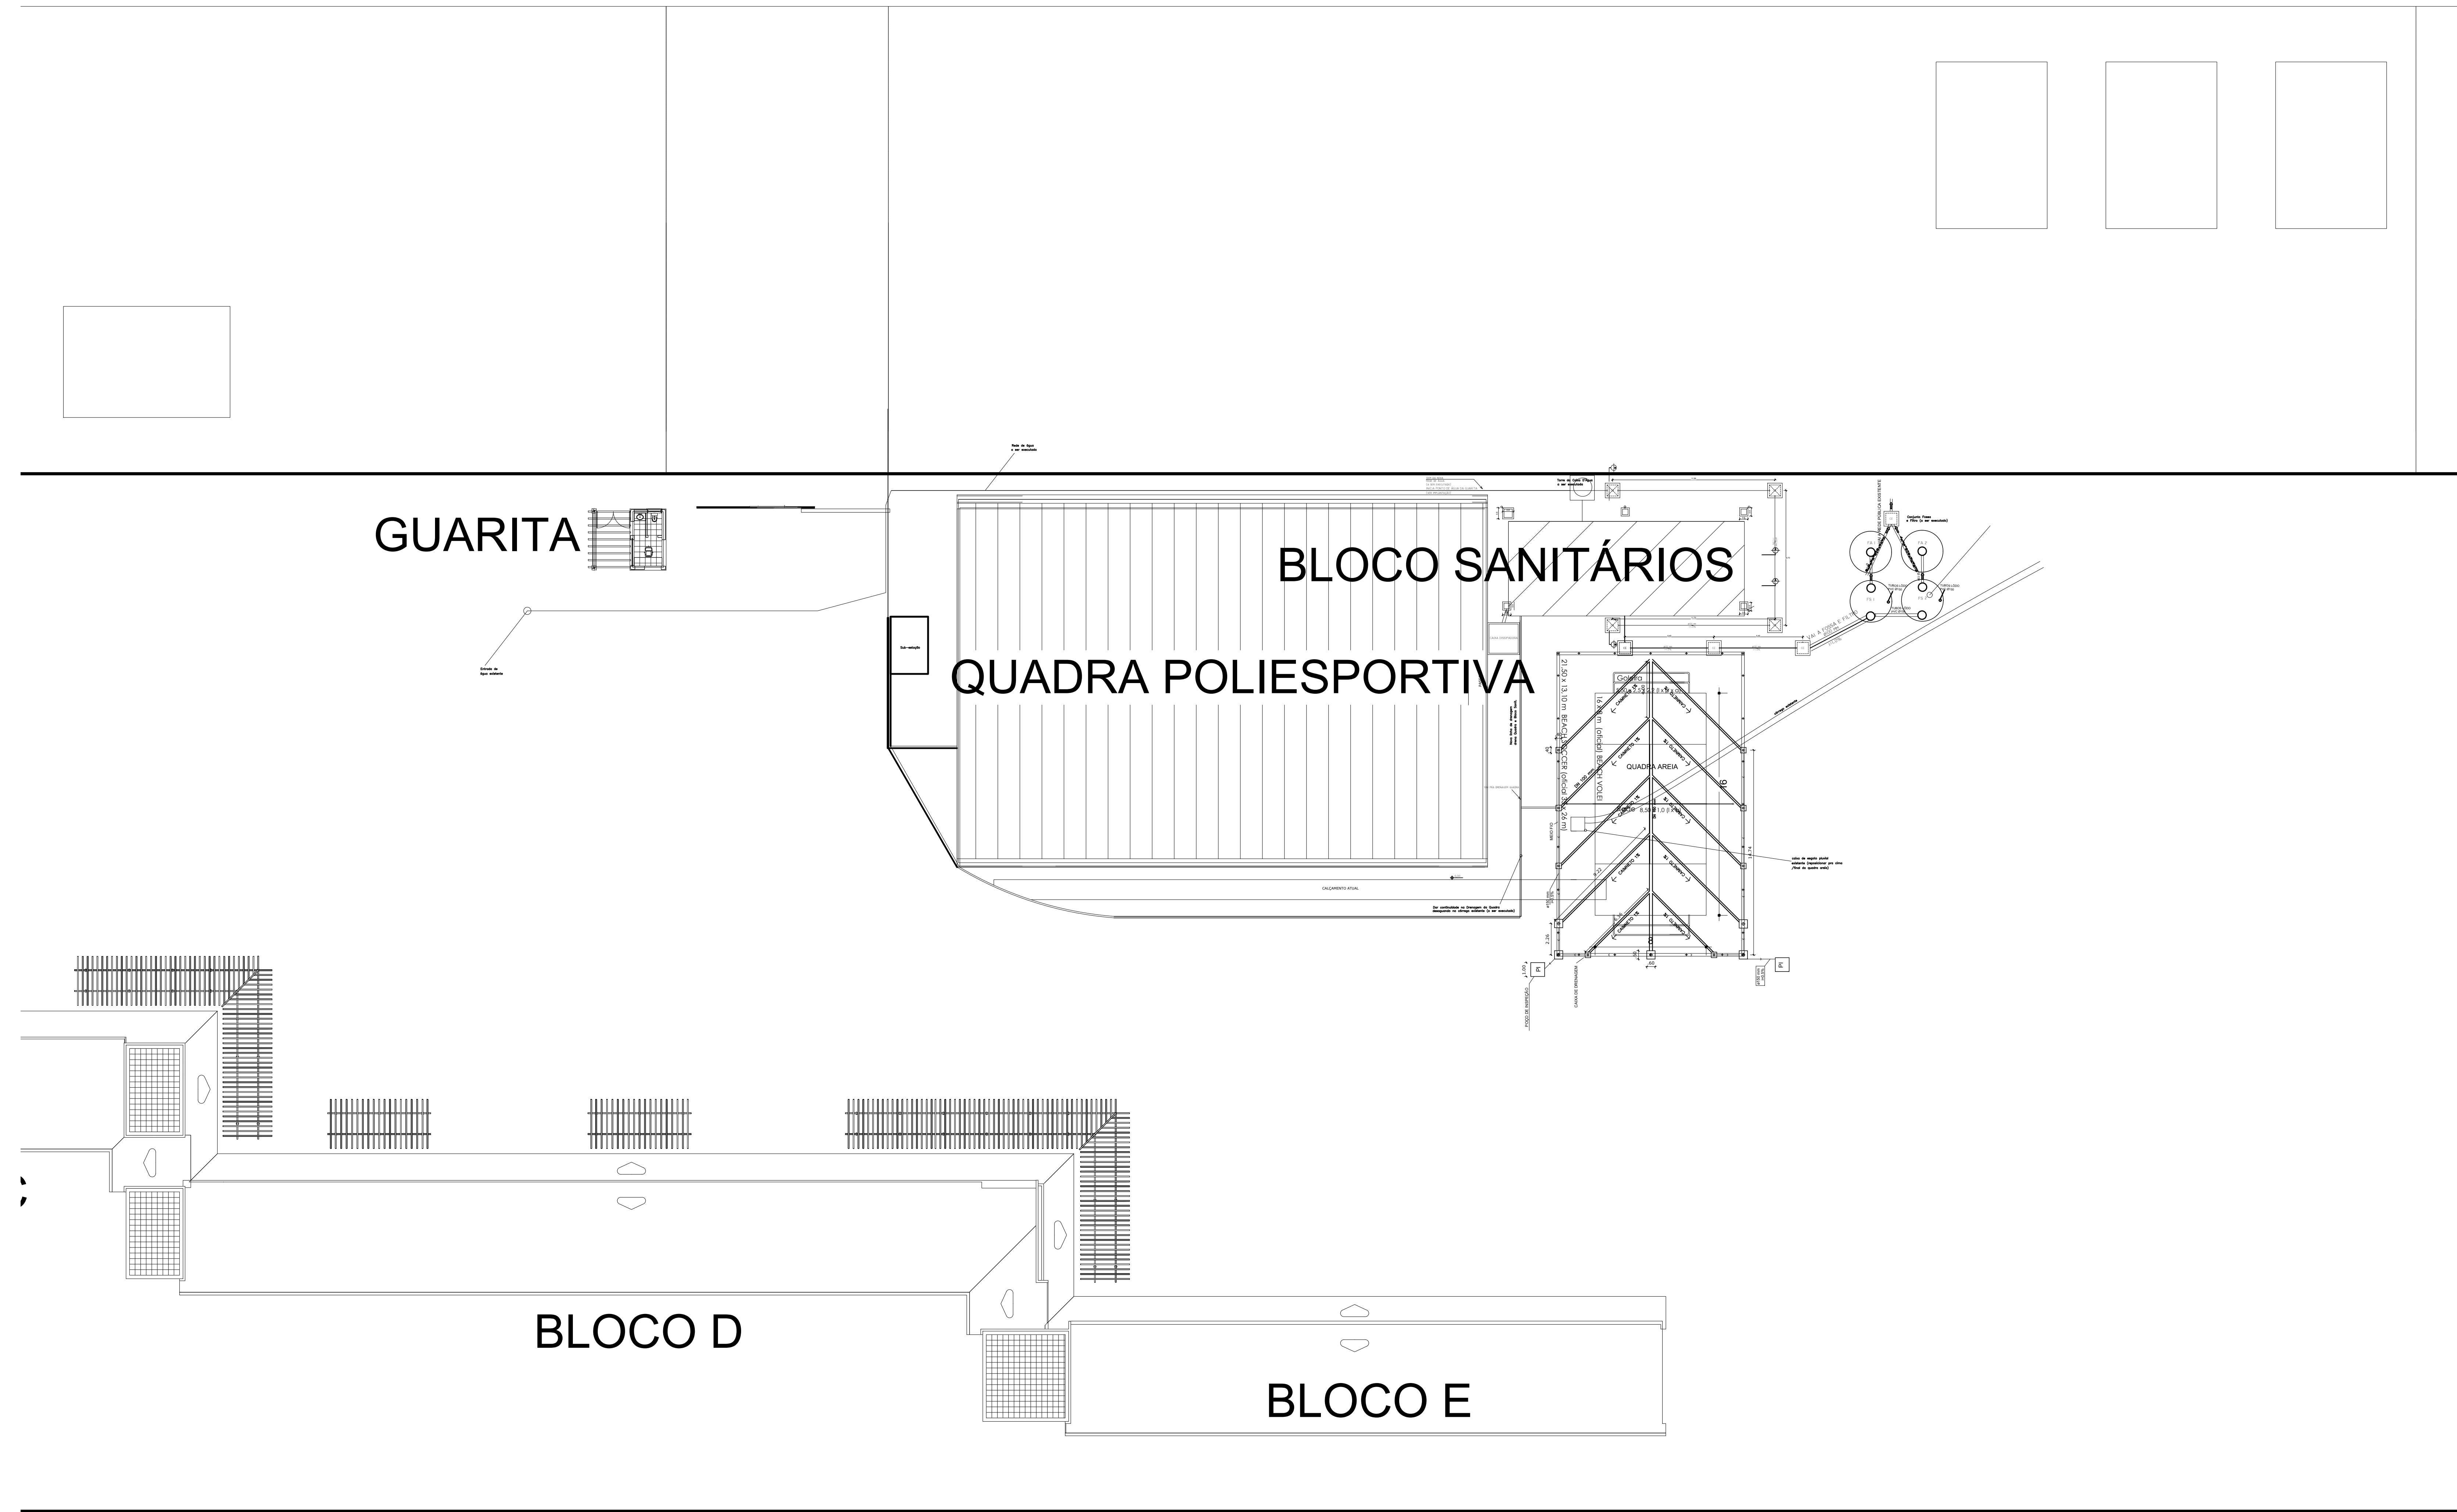


IMPLANTAÇÃO
ESCALA 1:200


01	AJUSTE ÁREAS JANELAS CNFM DE DESPACHO DA PREFEITURA	LUIZA	28/07/2022
REVISÃO	DESCRIÇÃO:	RESPONSÁVEL:	APROVAÇÃO:
			DATA:

<p>INSTITUTO FEDERAL DE EDUCAÇÃO, CIÊNCIA E TECNOLOGIA RIO GRANDE DO SUL</p>	<p>CAMPUS FELIZ</p> <p>R. Princesa Isabel, 65, Feliz - RS, 95770-000 FELIZ / RS</p>
	<p>OBRA: BLOCO BANHEIROS</p> <p>CONTEÚDO: IMPLANTAÇÃO HIDROSSANITÁRIO</p>
<p>ASSUNTO: PROJETO ARQUITETÔNICO</p>	<p>ARQUIVO:</p>
<p>PROJETO: LUÍZA LUDOVICO LOURENÇO Algaroba - CAU A 30048-1</p>	<p>ESCALA: INDICADA</p> <p>ÁREA CONSTRUIDA:</p>
<p>EXECUÇÃO:</p>	<p>DESENHO: LUÍZA</p> <p>FRANCHA:</p>
<p>PROPRIETÁRIO: INSTITUTO FEDERAL DO RIO GRANDE DO SUL - info@ifrrgs.edu.br</p>	<p>DATA: 19/05/22</p> <p>A02</p>


USAR ESTABELECIDAS
 ANTES DE IMPRIMIR
 01 02 03 04 05 06 07 08 09 10 11 12 13 14 15 16 17 18 19 20 21 22 23 24 25 26 27 28 29 30 31 32 33 34 35 36 37 38 39 40 41 42 43 44 45 46 47 48 49 50 51 52 53 54 55 56 57 58 59 60 61 62 63 64 65 66 67 68 69 70 71 72 73 74 75 76 77 78 79 80 81 82 83 84 85 86 87 88 89 90 91 92 93 94 95 96 97 98 99 100
 PLOTAR 1/1

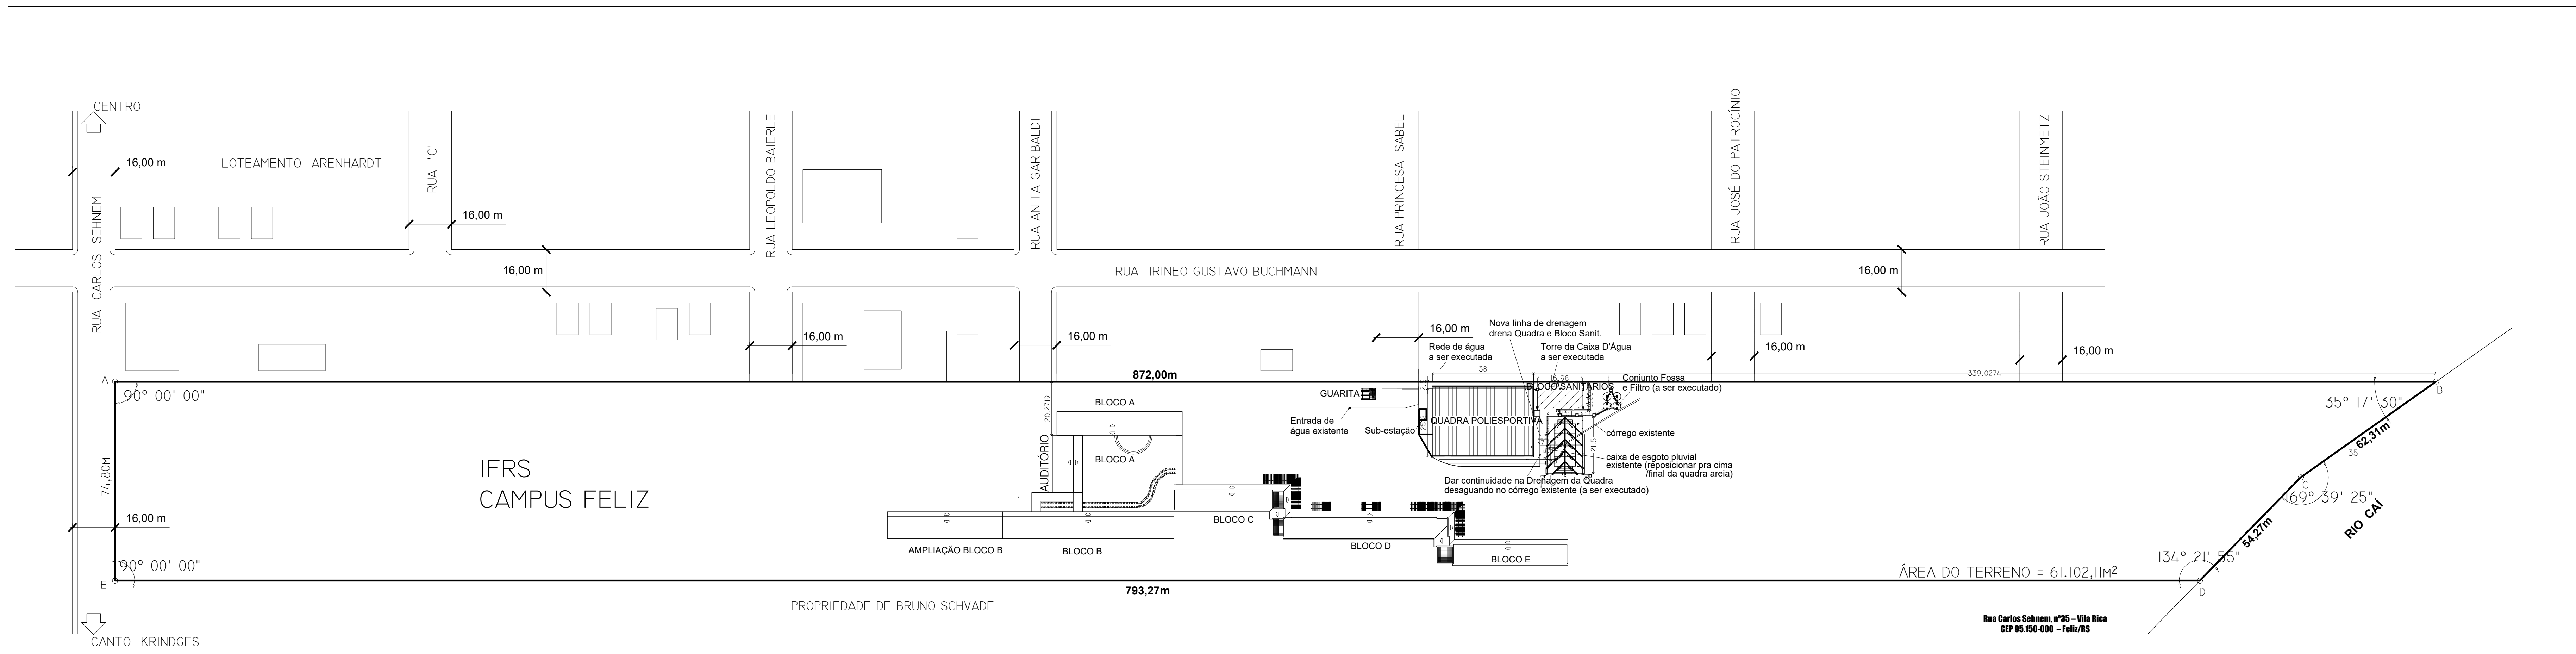


LOCALIZAÇÃO
ESCALA 1:1000

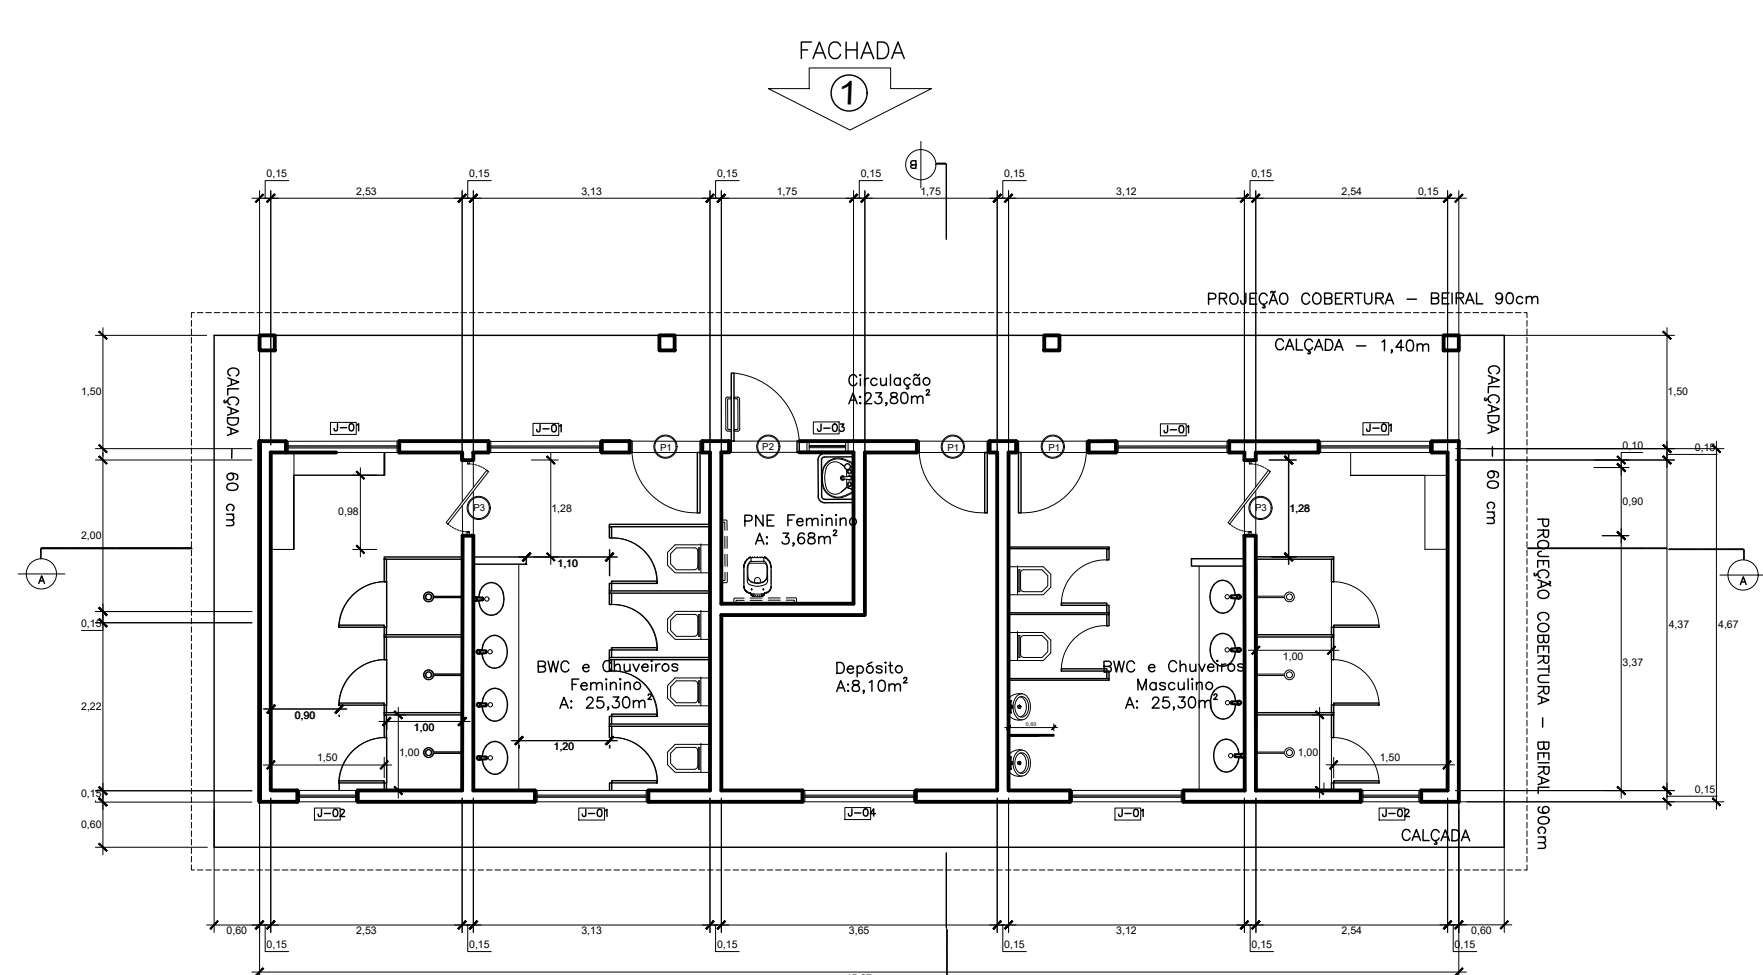


FACHADA
PLANTA BAIXA - LAYOUT
ESC.: 1/100
A = 115,64 m²

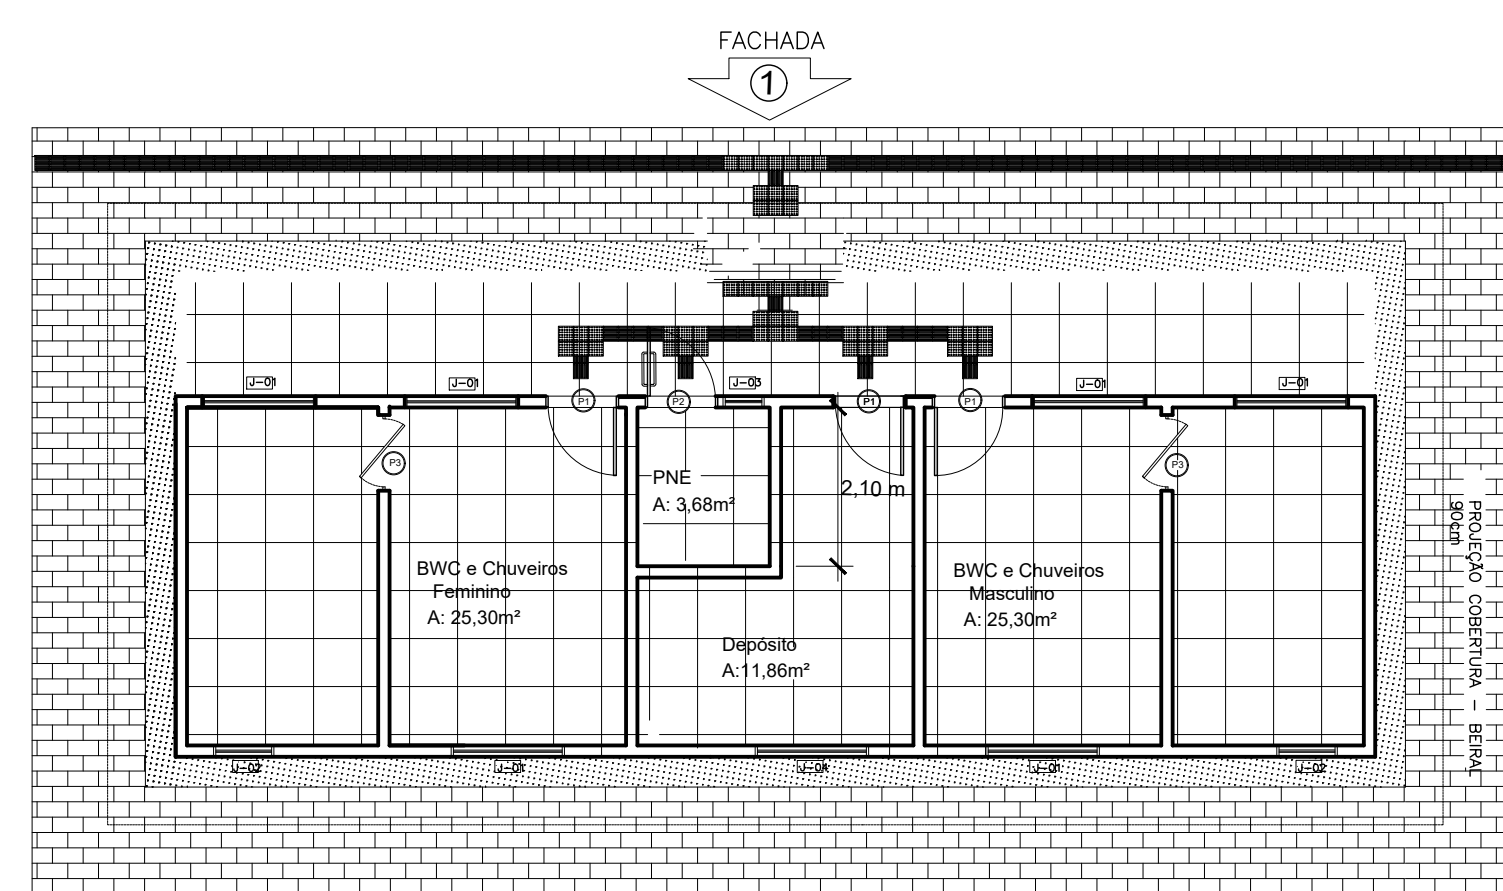


FACHADA
ACESSIBILIDADE
ESC.: 1/100

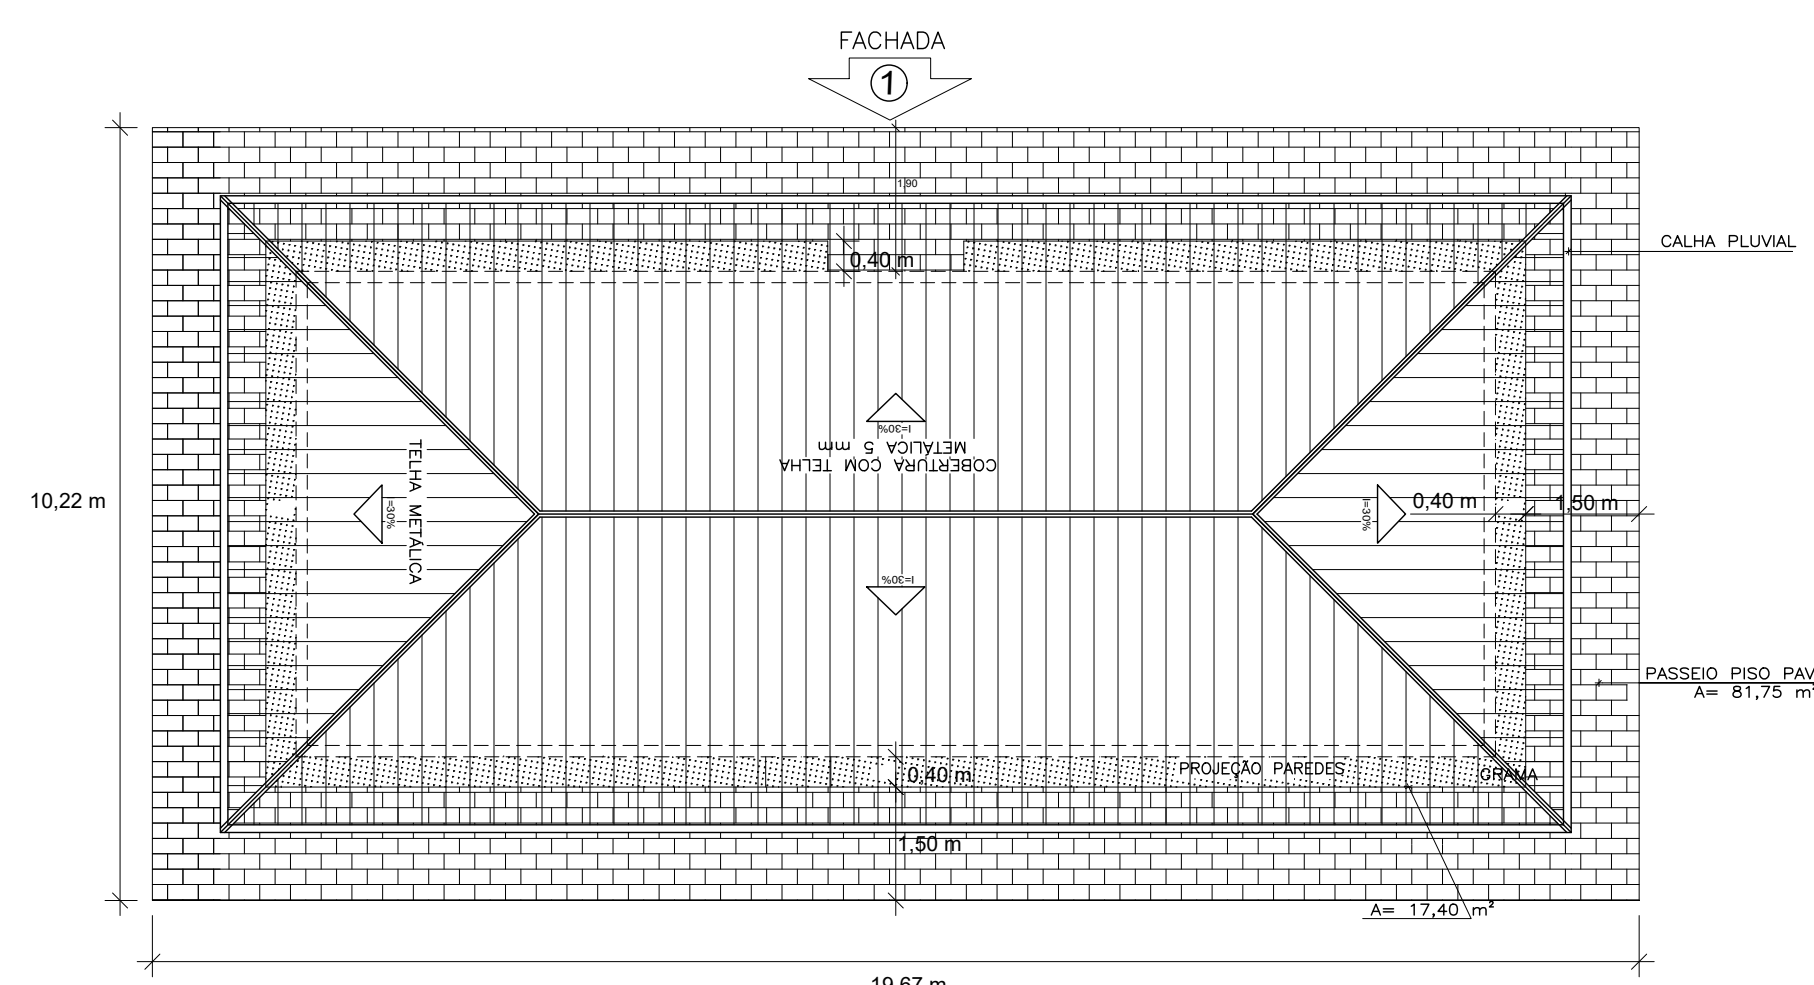


FACHADA
PAISAGISMO
ESC.: 1/100

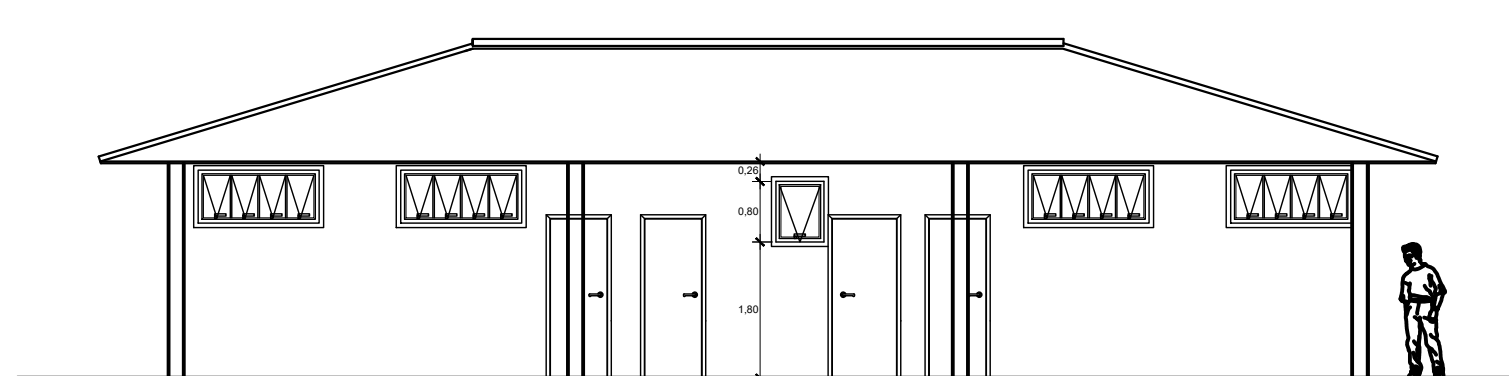

FACHADA 1
ESC.: 1/100

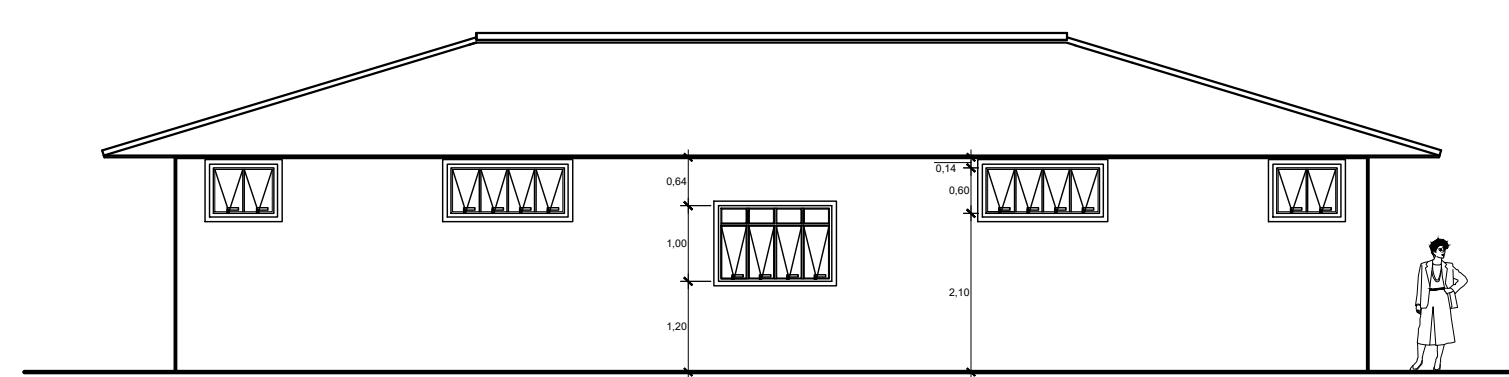


FACHADA 2
ESC.: 1/100

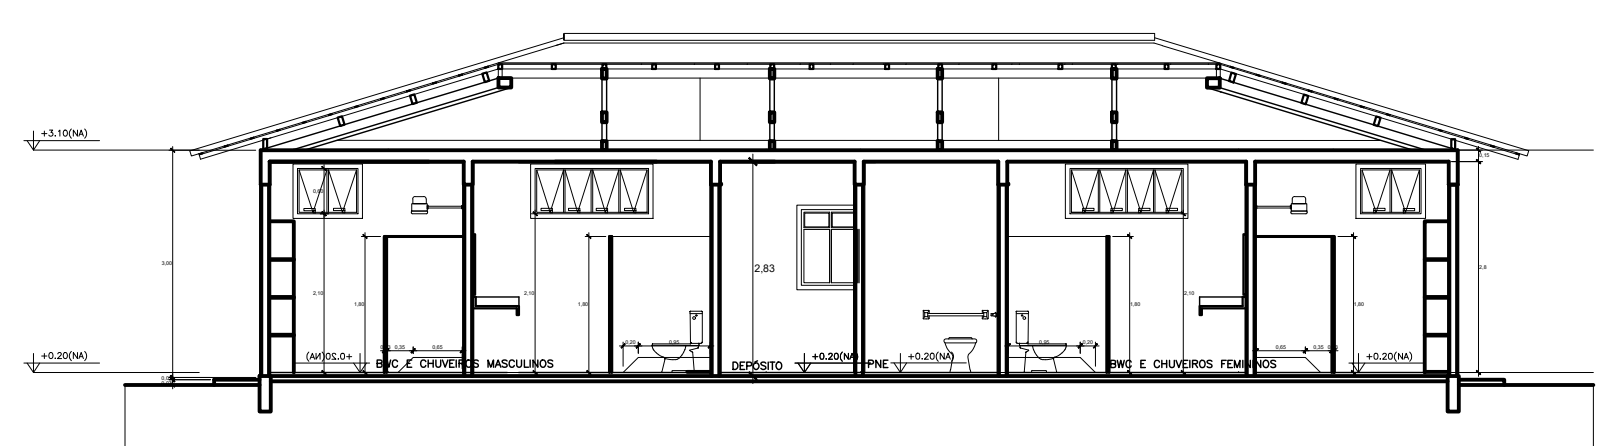


CORTE AA

MAPA DE ESQUADRIAS				
LEGENDA DE PORTAS - PORTAS EM MADEIRA COM PINTURA				
RF	Dimensões (cm)	QUANT.	TIPO	AMBIENTES
01	87 x 200	3	1 folha - de 05H	BWC e Chuveiros feminino e masculino
02	87 x 200	1	1 folha - de 05H	W.C. masculino e feminino
03	87 x 200	3	1 folha - de 05H	BWC e Chuveiros feminino e masculino
04	87 x 200	1	1 folha - de 05H	Deposito


MAPA DE ESQUADRIAS					
LEGENDA DE JANELAS - JANELAS ALUMINIO					
RF	Dimensões (cm)	Área (m²)	QUANT.	TIPO	AMBIENTES
01	100 x 40	0,40	4	1 folha - de 05H	Deposito
02	80 x 40	0,32	1	1 folha - de 05H	Deposito
03	80 x 40	0,32	1	1 folha - de 05H	Deposito
04	100 x 120	1,20	1	1 folha - de 05H	Deposito

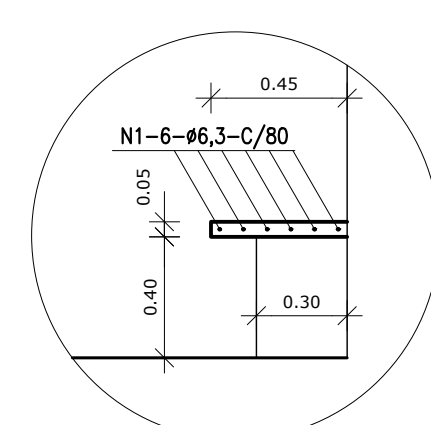


DET. BANCO VESTIÁRIOS
ESCALA - 1:25

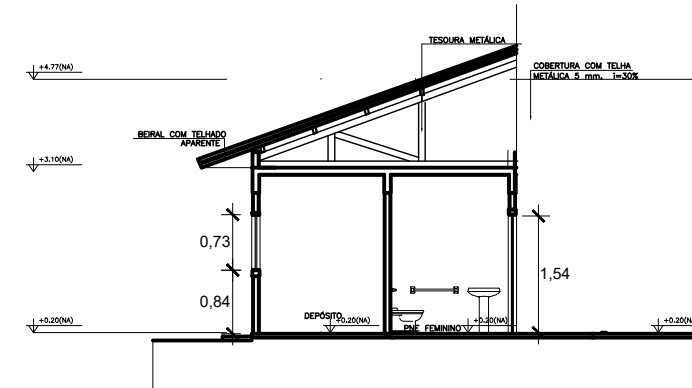


01	AJUSTE ÁREAS JANELAS CNFM DESPACHO DA PREFEITURA	LUIZA	28/07/2022
REVISÃO	DESCRIÇÃO:	RESPONSÁVEL:	APROVAÇÃO:
		CAMPUS FELIZ R. Princesa Isabel, 65, Faltz - RS, 95770-000 FELIZ / RS	
ASSUNTO: PROJETO ARQUITETÔNICO		OBRA: BLOCO BANHEIOS CONTEÚDO: LOCALIZAÇÃO, PLANTAS, CORTES E FACHADAS	
PROJETO: LUIZA LUDOVICA LOURENÇO Alameda - CAU A 10048-1		ARQUIVO: ESCALA: INDICADA ÁREA CONSTRUÍDA:	
EXECUÇÃO: LUIZA		FRANCHA: A01	
PROPRIETÁRIO: INSTITUTO FEDERAL DO RIO GRANDE DO SUL - ifrr@ufrgs.edu.br		DATA: 19/05/22	

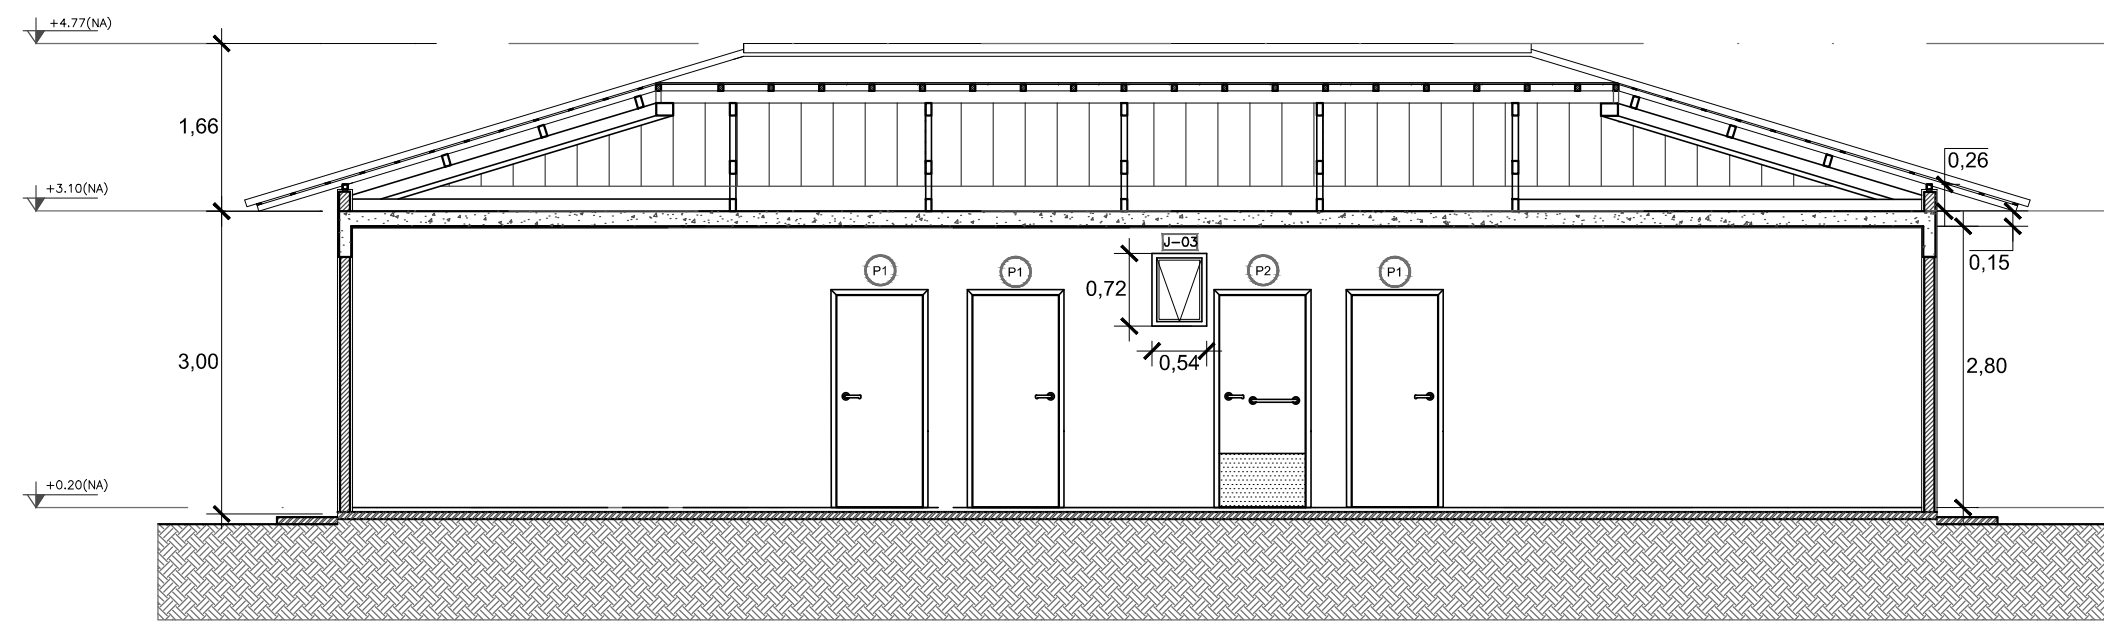


CORTE AA'
ESC.: 1/75

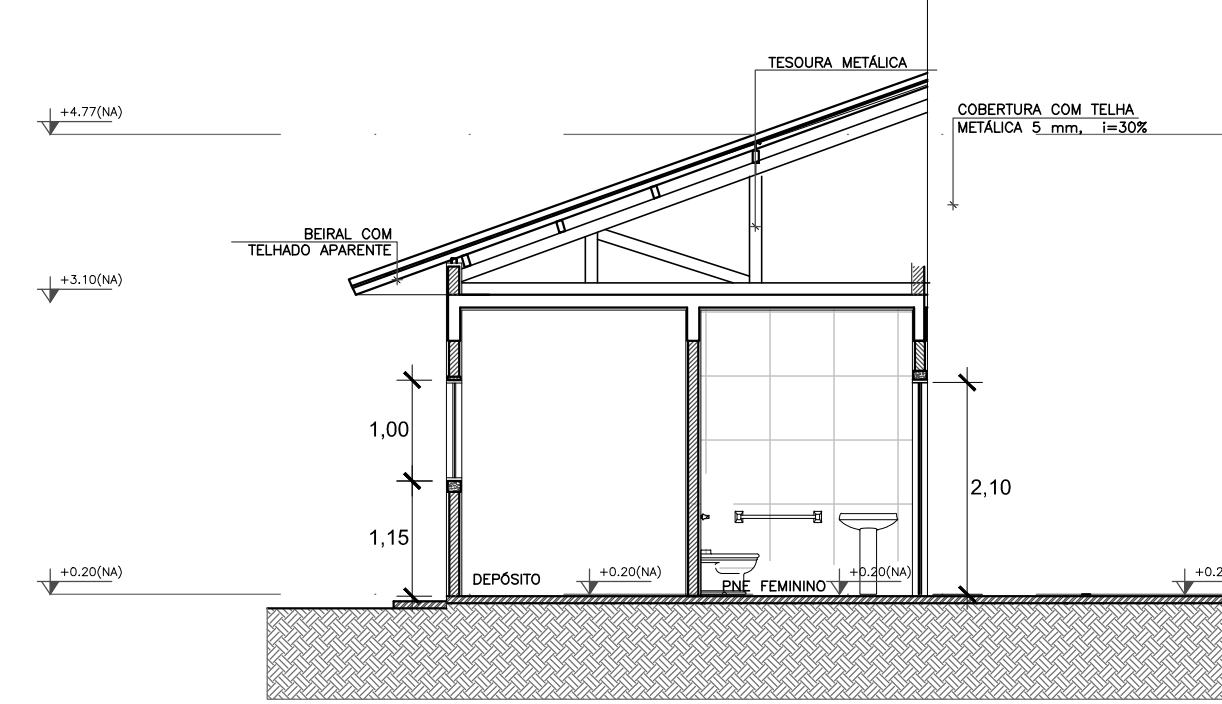







CORTE BB'
ESC.: 1/75

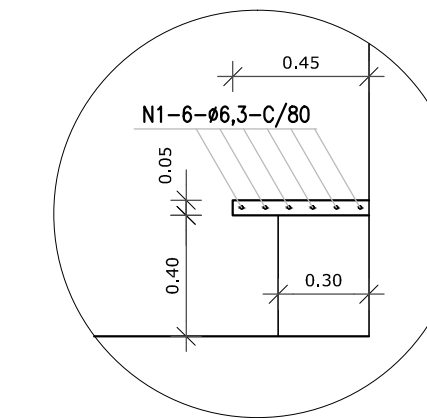



DET. BANCO VESTIÁRIOS
ESCALA - 1:25

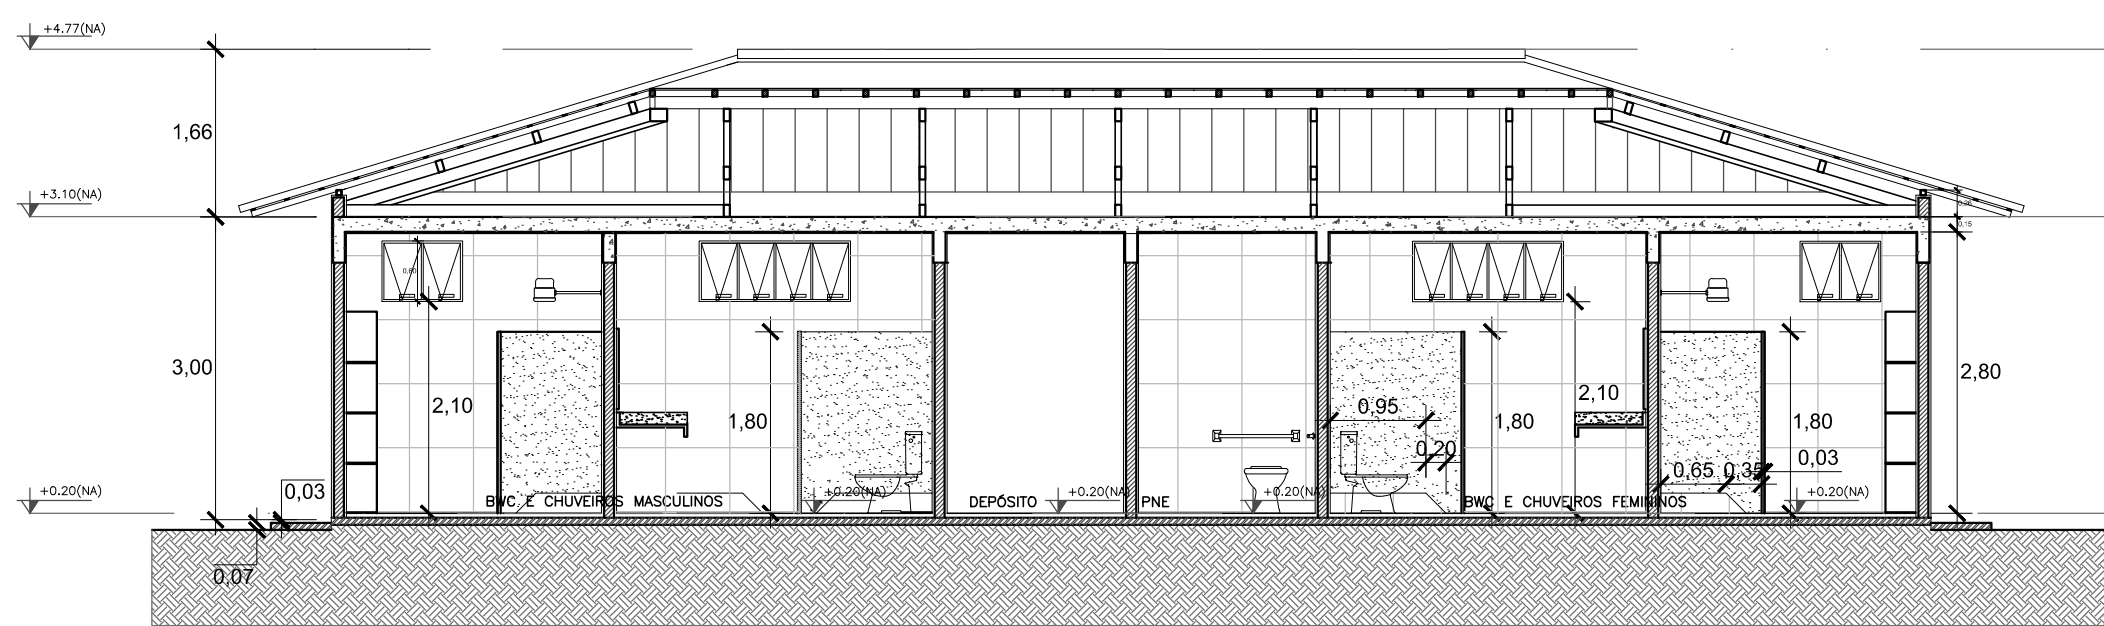

CORTE CC'
ESC.: 1/75

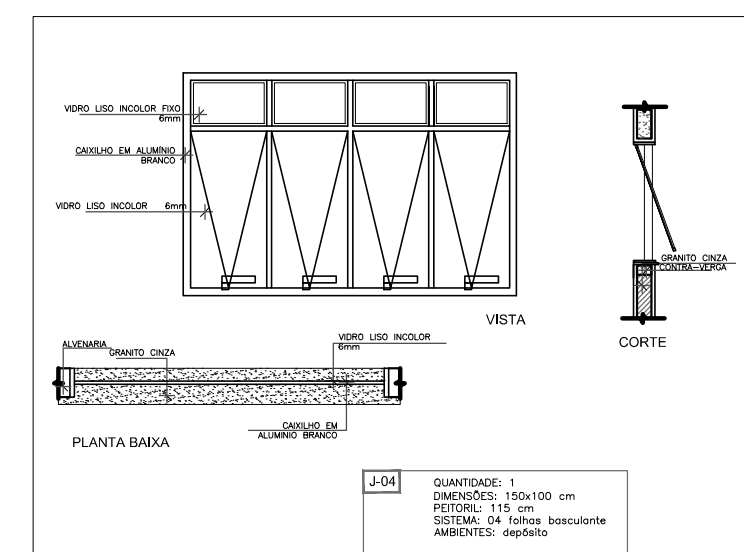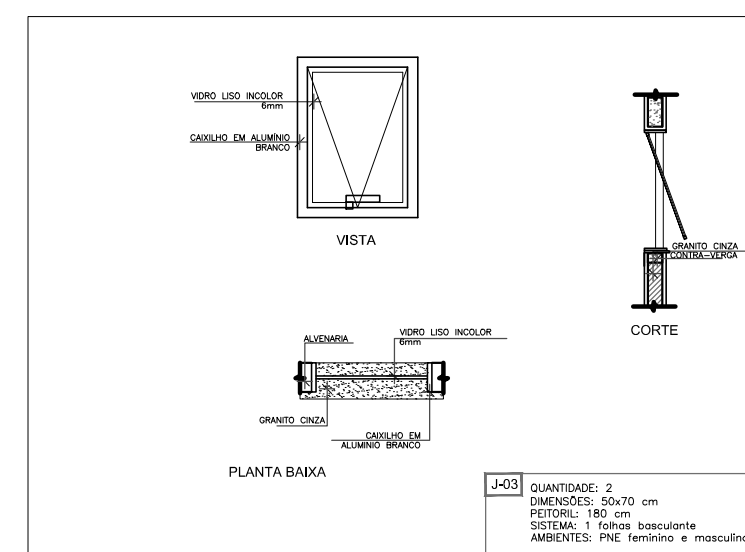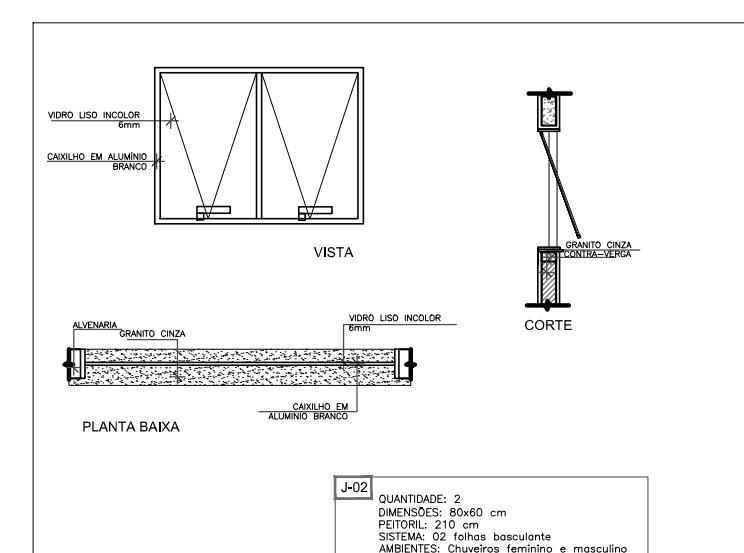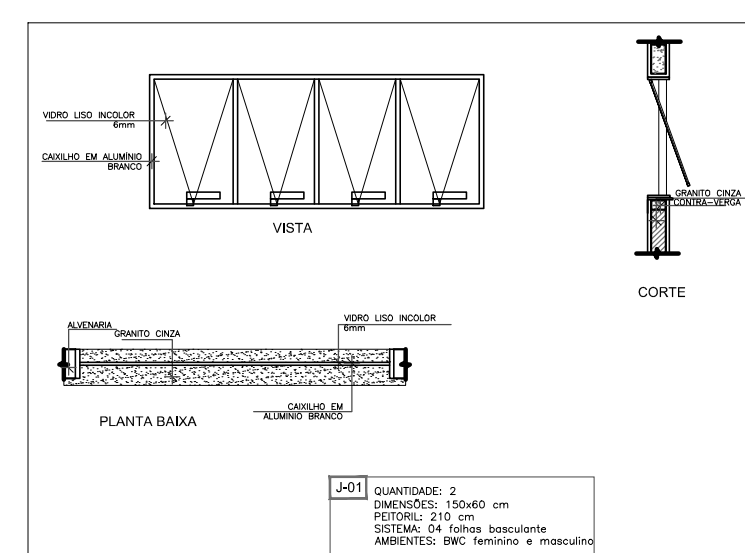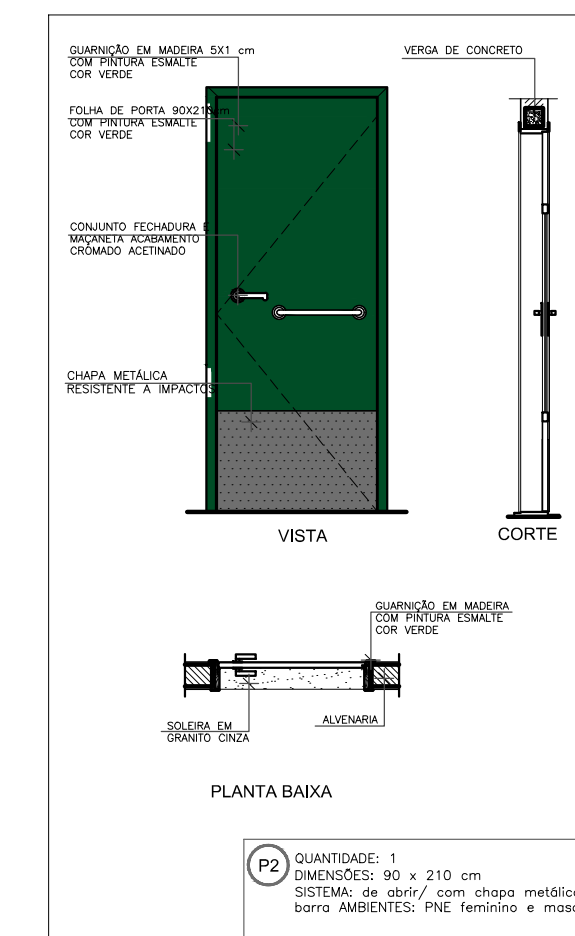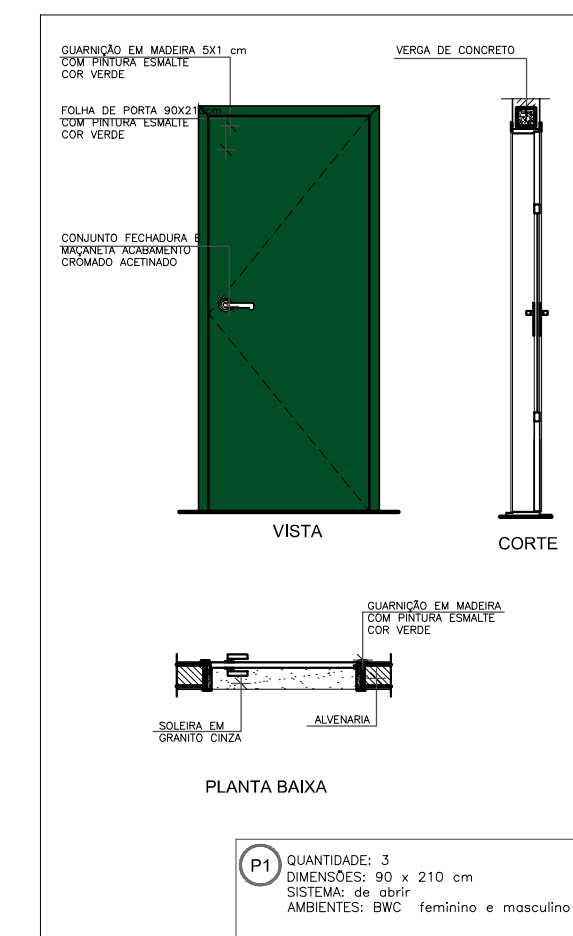

DETALHAMENTO DAS JANELAS
sem escala

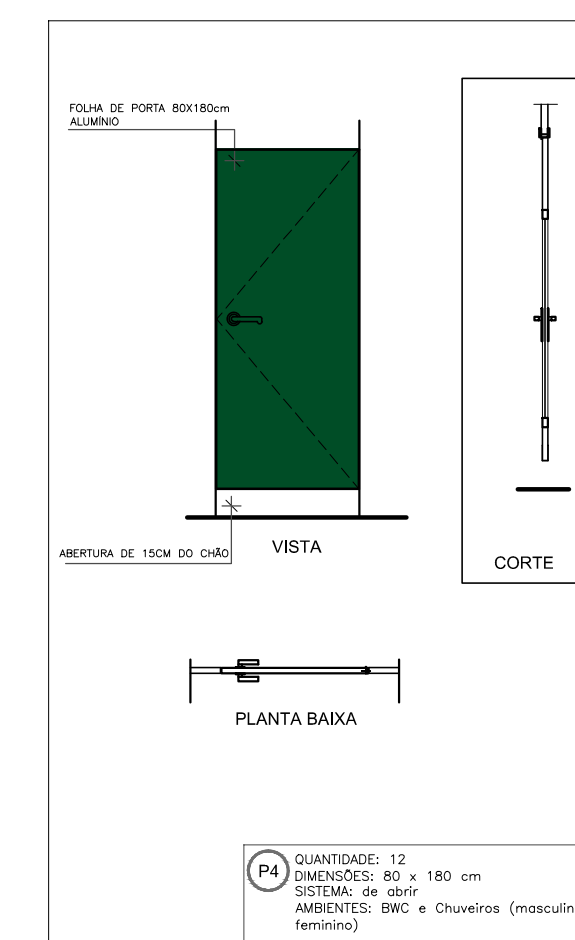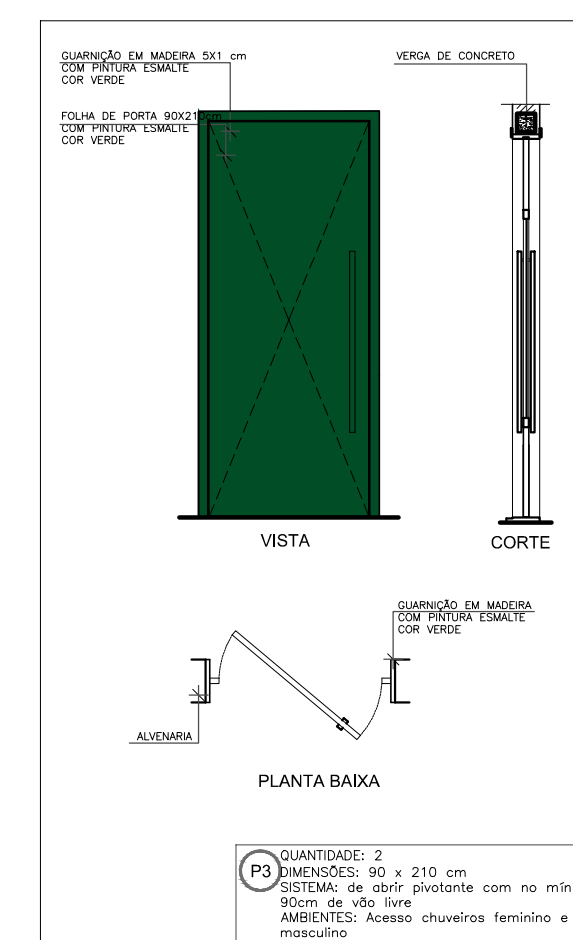

DETALHAMENTO PORTAS
sem escala

REVISÃO	DESCRIÇÃO:	RESPONSÁVEL:	APROVAÇÃO:	DATA:

<p>INSTITUTO FEDERAL DE EDUCAÇÃO, CIÊNCIA E TECNOLOGIA RIO GRANDE DO SUL</p>	<p>CAMPUS FELIZ</p> <p>Rua Princesa Isabel, 60. Bairro Vila Rica FELIZ/RS</p>
	<p>OBRA: Bloco banheiros</p> <p>CONTEUDO: U[í] b[an] h[ei] r[os]</p>
<p>ASSUNTO: PROJETO BANHEIROS</p>	<p>ARQUIVO: Bloco banheiros.dwg</p>
<p>PROJETO: SVZ08V0Y@B4J000 Arquiteto - CAU RS 104441-9</p>	<p>ESCALA: INDICADA</p> <p>ÁREA CONSTRUÍDA:</p>
<p>EXECUÇÃO: PHUT ODUA: Os@U4U0U0U-07X080 Engenheiro Civil - CREA XXXXXXX</p>	<p>DESENHO: BRUNA</p> <p>FRANCHA:</p>
<p>PROPRIETÁRIO: PHUT ODUA: Os@U4U0U0U-07X080 Arquiteto - CAU XXXXXX</p>	<p>DATA: MAIO/2022</p> <p>02/02</p>

INSTITUTO FEDERAL DO RIO GRANDE DO SUL - ifrs.edu.br

USAR ESPESURAS ABAIXO EM PRETO

1 1.01 1.02

2 2.01 2.02

3 3.01 3.02

4 4.01 4.02

5 5.01 5.02

6 6.01 6.02

7 7.01 7.02

8 8.01 8.02

9 9.01 9.02

USAR ESPESURAS ABAIXO EM CINZA

10 10.01 10.02

11 11.01 11.02

12 12.01 12.02

13 13.01 13.02

14 14.01 14.02

15 15.01 15.02

16 16.01 16.02

17 17.01 17.02

18 18.01 18.02

19 19.01 19.02

20 20.01 20.02

21 21.01 21.02

22 22.01 22.02

23 23.01 23.02

24 24.01 24.02

25 25.01 25.02