

**PRÉDIO 6 - ALA A**  
3º PAVIMENTO  
Escala: 1/107

**MATERIAIS DE ACABAMENTO**


DISCRIMINAÇÃO	CODIGO QTD.
Piso cerâmico mt. - 40x40cm - alta tração - PEI 5 - Grand Blain, 1881/1738116. Requite de 5 mm com beija	1
Piso cerâmico mt. - 40x40cm - alta tração - PEI 5 - Grand Blain, 1881/1738116. Requite de 5 mm com beija	2
Piso em bloco de concreto hidráulico tipo "quadradinho" - especificação para o projeto de obra - especificação de obra	3
<b>PAREDE</b> Chapisco emborçado lizo e no mínimo duas demoras finas de 1,5cm - 1881/1738116. Requite de 5 mm com beija Anel de aplicação da pintura verificada e retificação das irregularidades das paredes - verificação antes da aplicação Cor de referência Sivalit - nuvem de papai AS26 (concreto)	A
<b>TELO</b> Tela de concreto	1
	2

**JANELAS**

CODIGO	DIMENSÕES	DISCRIMINAÇÃO
JA01	300 x 200 x 100 cm	Janela Esquadrejada (alumínio anodizado eletrolítico branco)
JA02	80 x 60 x 160 cm	Janela Esquadrejada (alumínio anodizado eletrolítico branco)
JA03	300 x 60 x 220 cm	Janela Esquadrejada fixa (alumínio primário eletrolítico verde escuro)
JA04	150 x 200 x 100 cm	Janela de correr com tracção superior (alumínio primário eletrolítico branco)

**PORTAS**

CODIGO	DIMENSÕES	DISCRIMINAÇÃO
PA01	120 x 210 cm	Porta fixa de madeira - 1ª e 2ª folha - 1881/1738116. Requite de 5 mm com beija
PA02	90 x 210 cm	Porta fixa de madeira - 1ª e 2ª folha - 1881/1738116. Requite de 5 mm com beija
PA03	200 x 200 cm	Porta fixa de madeira - 1ª e 2ª folha - 1881/1738116. Requite de 5 mm com beija
PA04	90 x 210 cm	Porta fixa de madeira - 1ª e 2ª folha - 1881/1738116. Requite de 5 mm com beija
PA05	60 x 160 cm	Porta fixa de madeira - 1ª e 2ª folha - 1881/1738116. Requite de 5 mm com beija

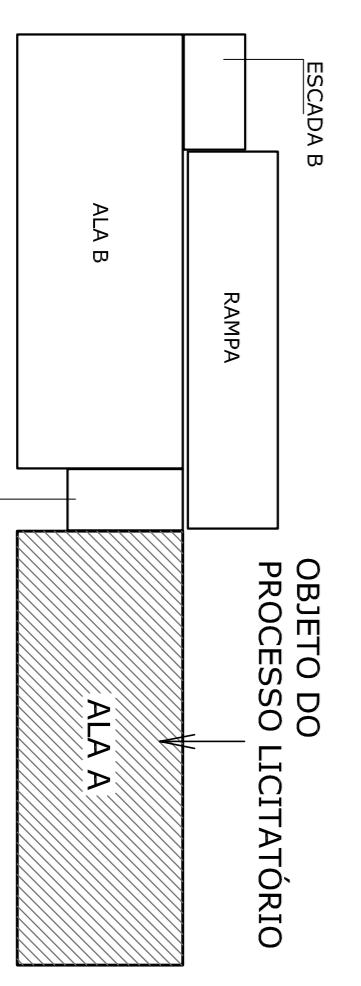

**DIVISÃO ESQUEMÁTICA DO PRÉDIO 6**  
(de acordo com o projeto)

REVISÃO	DESCRIÇÃO	RESPONSÁVEL	APROVAÇÃO	DATA
04	PROJETO BÁSICO PARA DESENVOLVIMENTO DOS COMPLEMENTARES	ARO CARLOS	---	13/02/2020
03	PROJETO BÁSICO PARA ORÇAMENTO DO PROJETO INSTITUCIONAL	ARO CARLOS	---	04/02/2020
02	ANTERPROJETO	ARO CARLOS	---	19/04/2020
01	ANTERPROJETO - ZONAMENTO	ARO CARLOS	---	09/03/2020
	REVISÃO DESCRICÃO	RESPONSÁVEL	APROVAÇÃO	DATA

**ASSUNTO:**  
**PROJETO ARQUITETÔNICO DO BLOCO 6**

**PROJETO:**  
CARLOS STEFAN BAKOWYNSKI  
Arquiteto - CREA 134/104

**CONSTRUTOR:**  
CONSTANTE JAWORSKI  
Arquiteto - CREA 152/104

**ARQUIVO:**  
PROJETO ARQUITETÔNICO DO BLOCO 6

**CONTÉUDO:**  
Planta baixa do 3º pavimento

**OBRA:**  
ALA A

**CLIENTE:**  
FARROUPILHA  
Av. São Vicente, 785  
Bairro Campanheirão  
FARROUPILHANS

**DESENHO:**  
ARO CARLOS

**ÁREA CONSTRUIDA:**  
52,28 m²

**FRANQUIA:**  
04/09

**DATA:**  
13/02/2020

**INSTITUTO FEDERAL DE EDUCAÇÃO, CIÊNCIA E TECNOLOGIA DO BRASIL**

**CAMPUS FARROUPILHA**  
Av. São Vicente, 785  
Bairro Campanheirão  
FARROUPILHANS

**PROPRIETÁRIO:**  
INSTITUTO FEDERAL DO RIO GRANDE DO SUL - IFRRGS

**FORMATO A1**