



PLANTA BAIXA - LAY OUT - TÉRREO
ESCALA 1:100

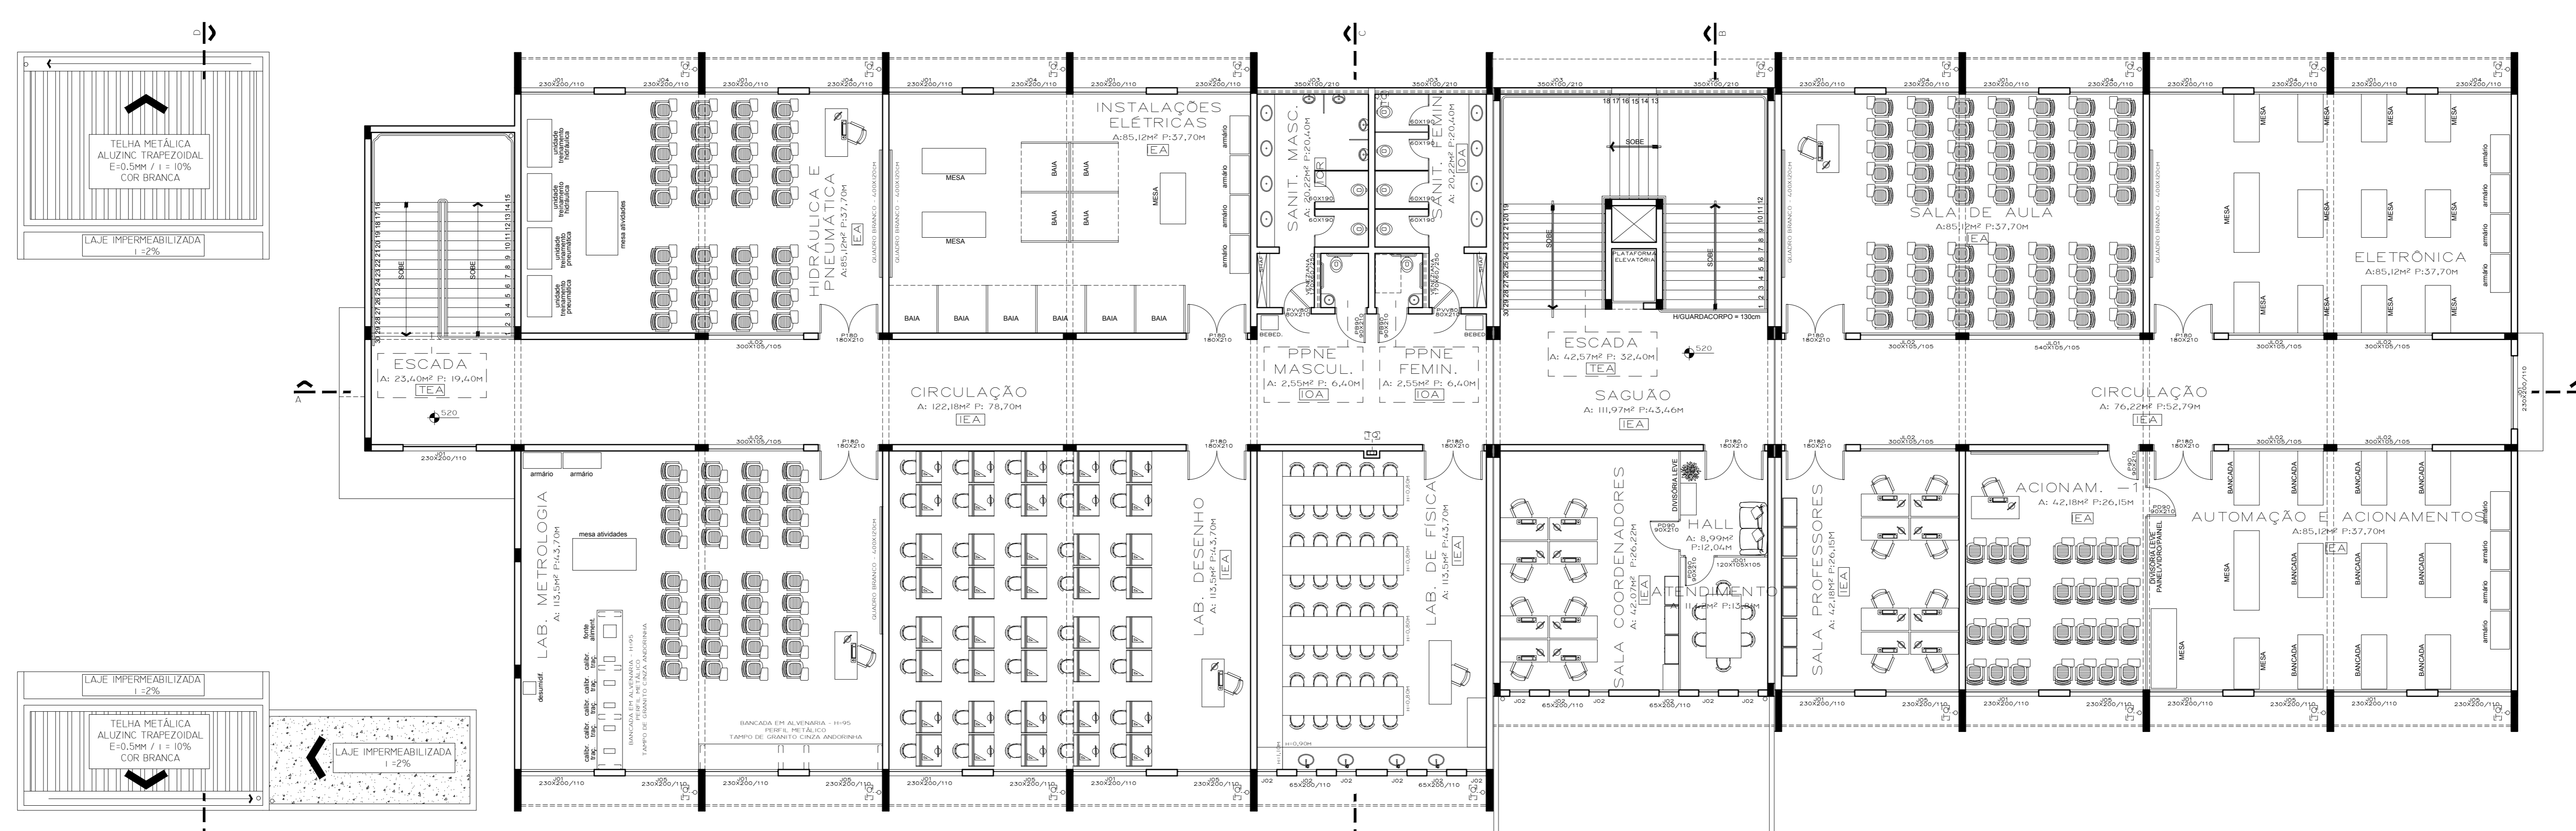

PLANTA BAIXA - LAY OUT - 2º PAV.
ESCALA 1:100

REVISÃO / DESCRIÇÃO:	RESPONSÁVEL:	APROVAÇÃO:	DATA:
		PRÉDIO MECÂNICA Rua Nelson Ribas Filho Bairro Esperança Ibirubará	
PROJETO ARQUITETÔNICO		COBRA: CONTEÚDO: PLANTAS BAIXAS LAYOUT	
PROJETO:	ARQUIVO:	ESCALA:	ÁREA CONSTRUIDA:
EXECUÇÃO:	JTENFER GARMATZ	1/100	3.089,40m²
PROPRIETÁRIO:	INSTITUTO FEDERAL DO RIO GRANDE DO SUL	DESENHO:	FRANCHA:
		DATA:	02/06
		ABRIL DE 2018	