




UNIDADES DE TRATAMENTO
PLANTA BAIXA ESCALA 1:25

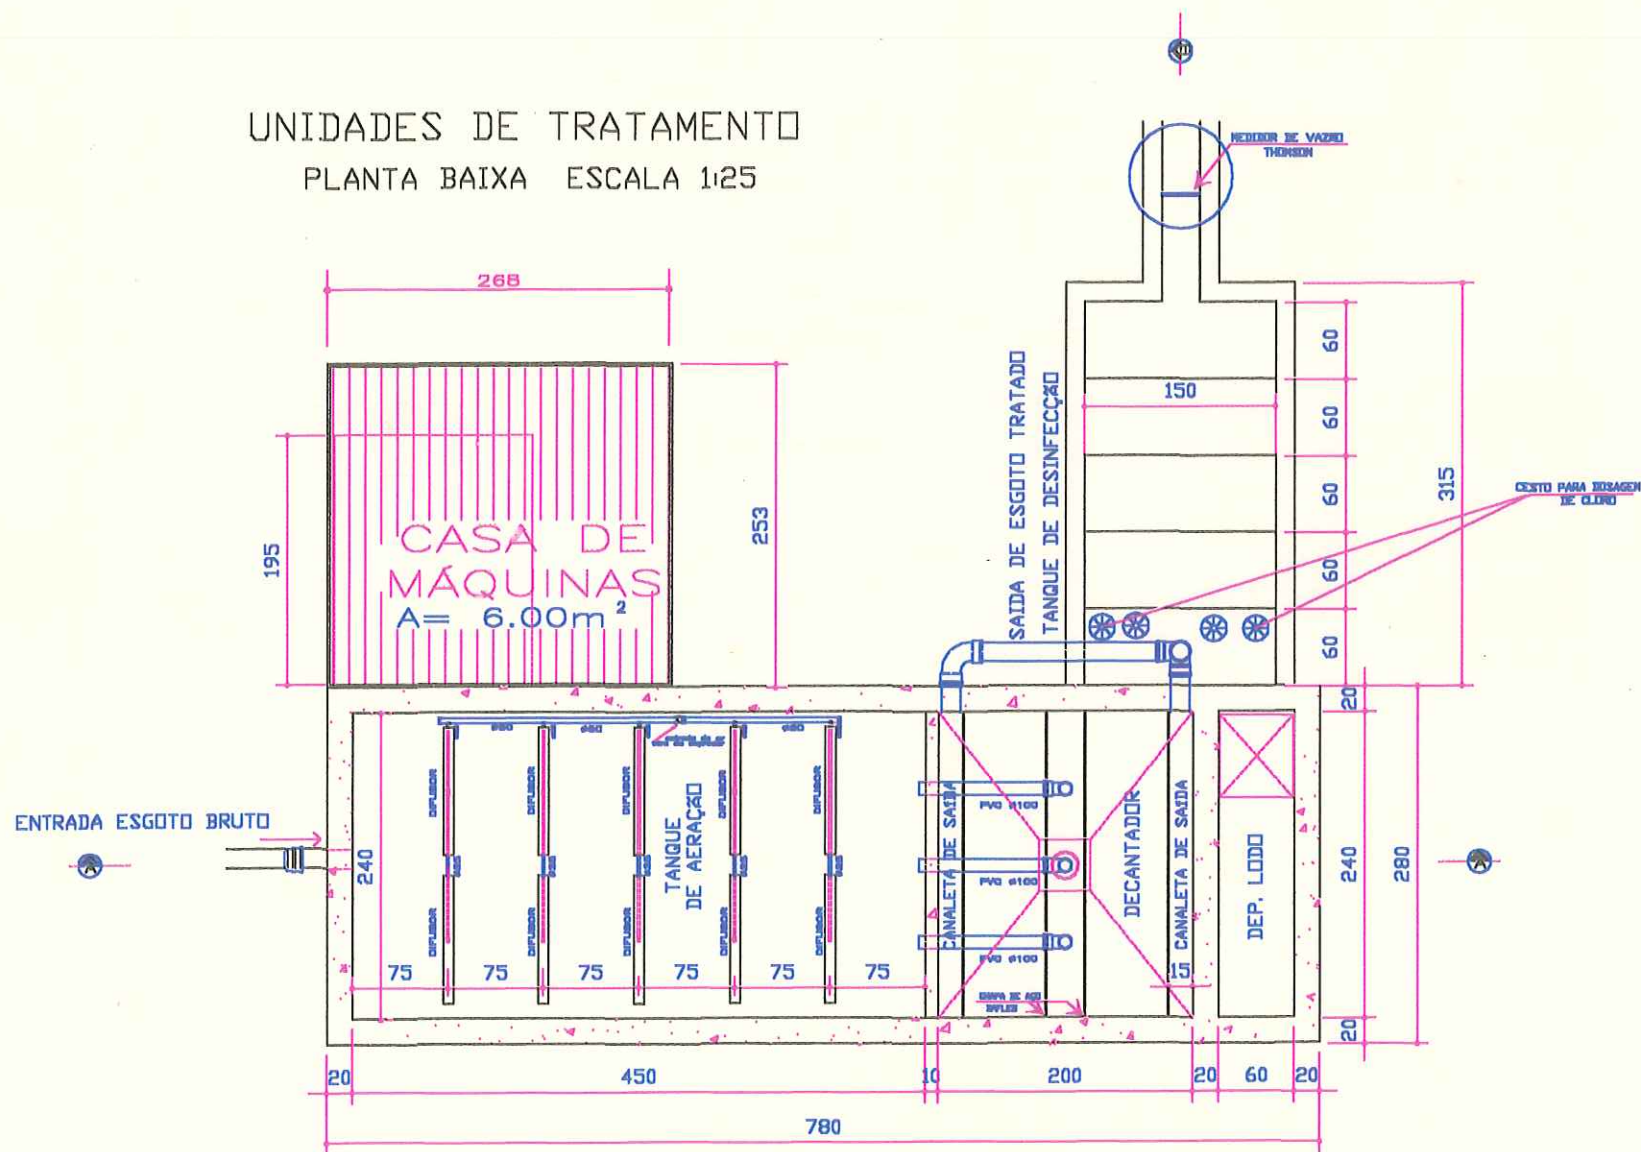

UNIDADES DE TRATAMENTO
CORTE AA ESCALA 1:25

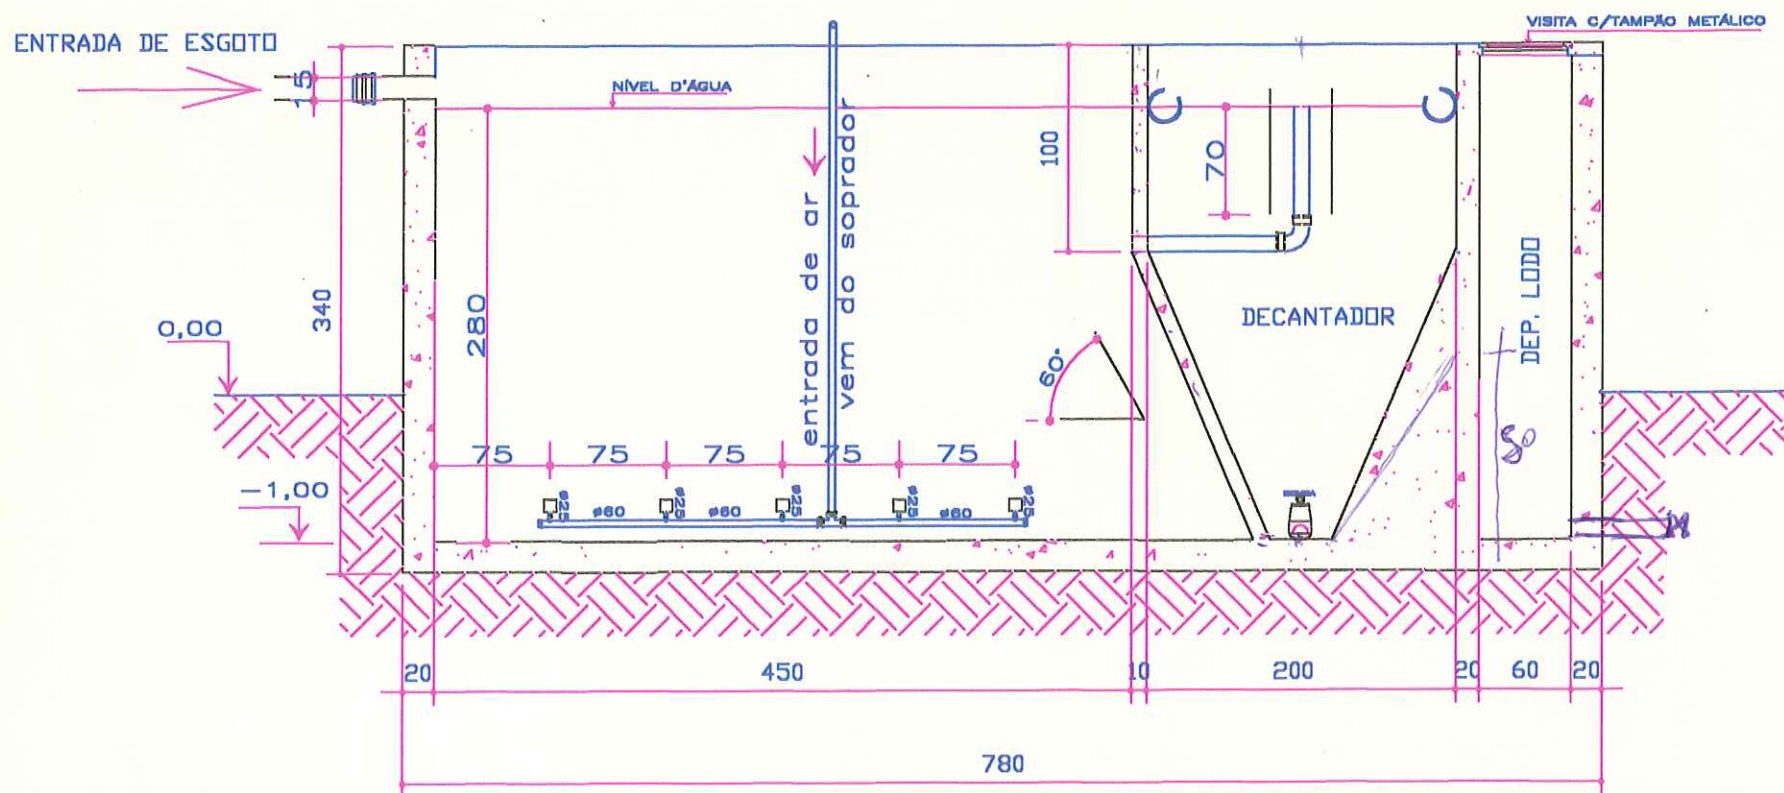


CORTE BB ESCALA 1:25

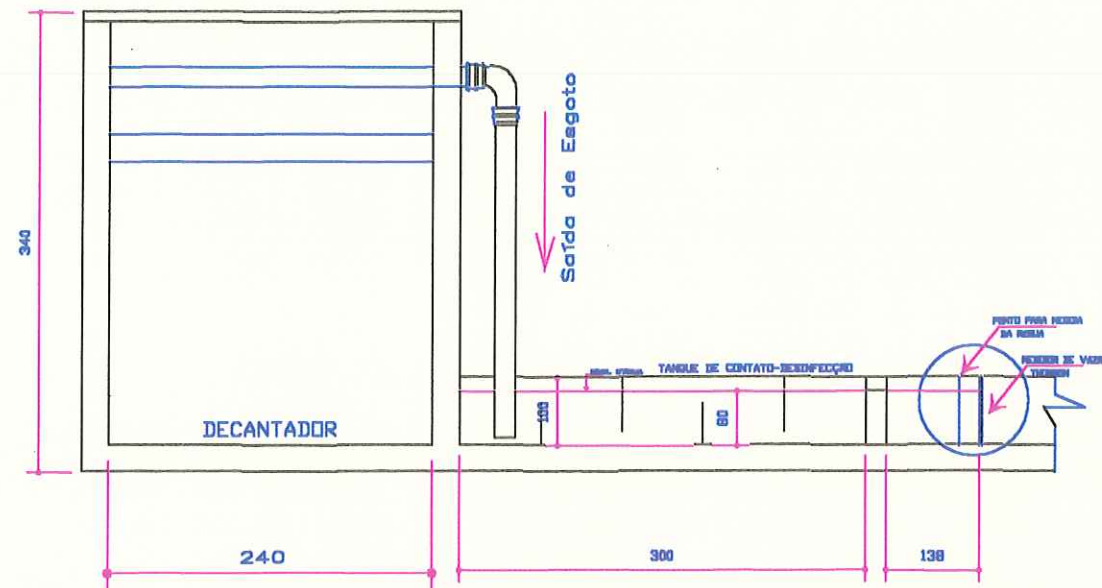


MEDIDOR DE VAZÃO THOMSON - TIPO TRIANGULAR

DETALHE - SEM ESCALA

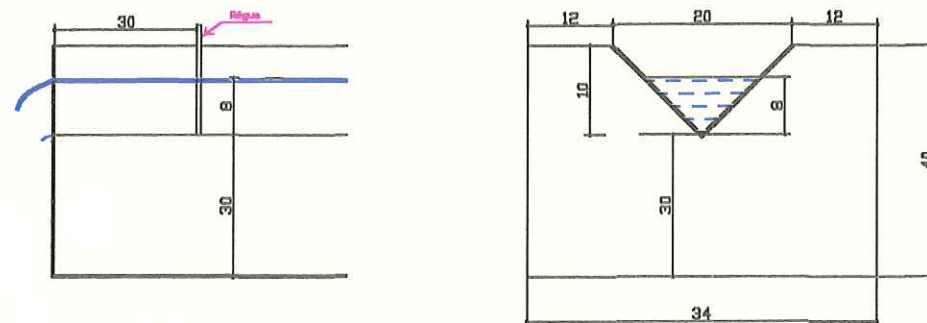


LEITO DE SECAGEM


80M ESCALA

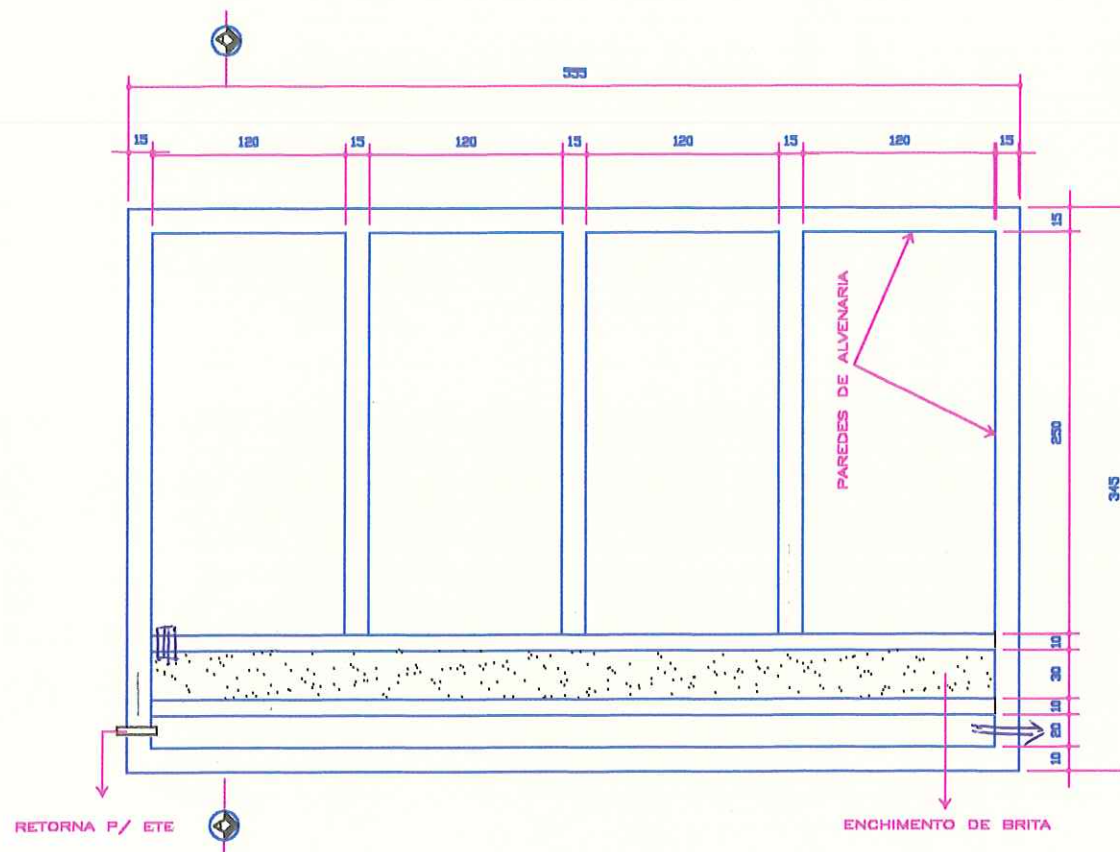


CORTE AA

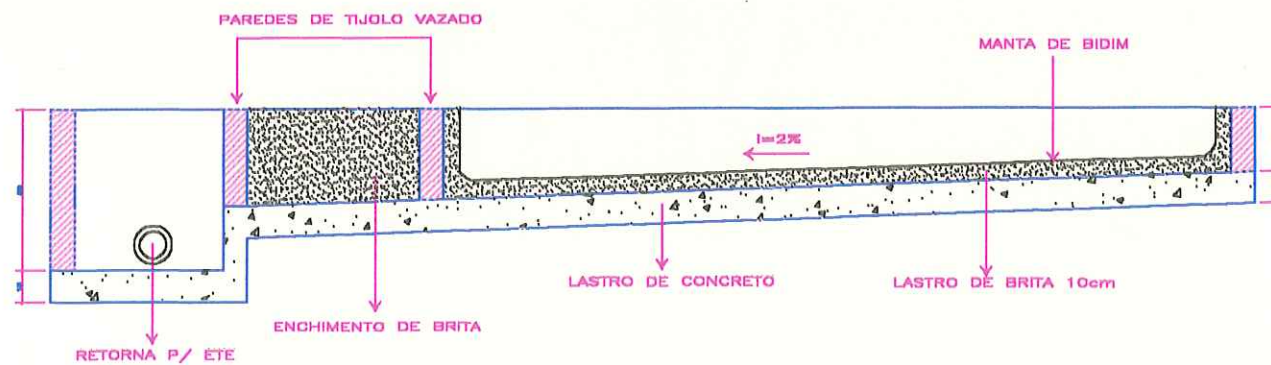

CORTE BB

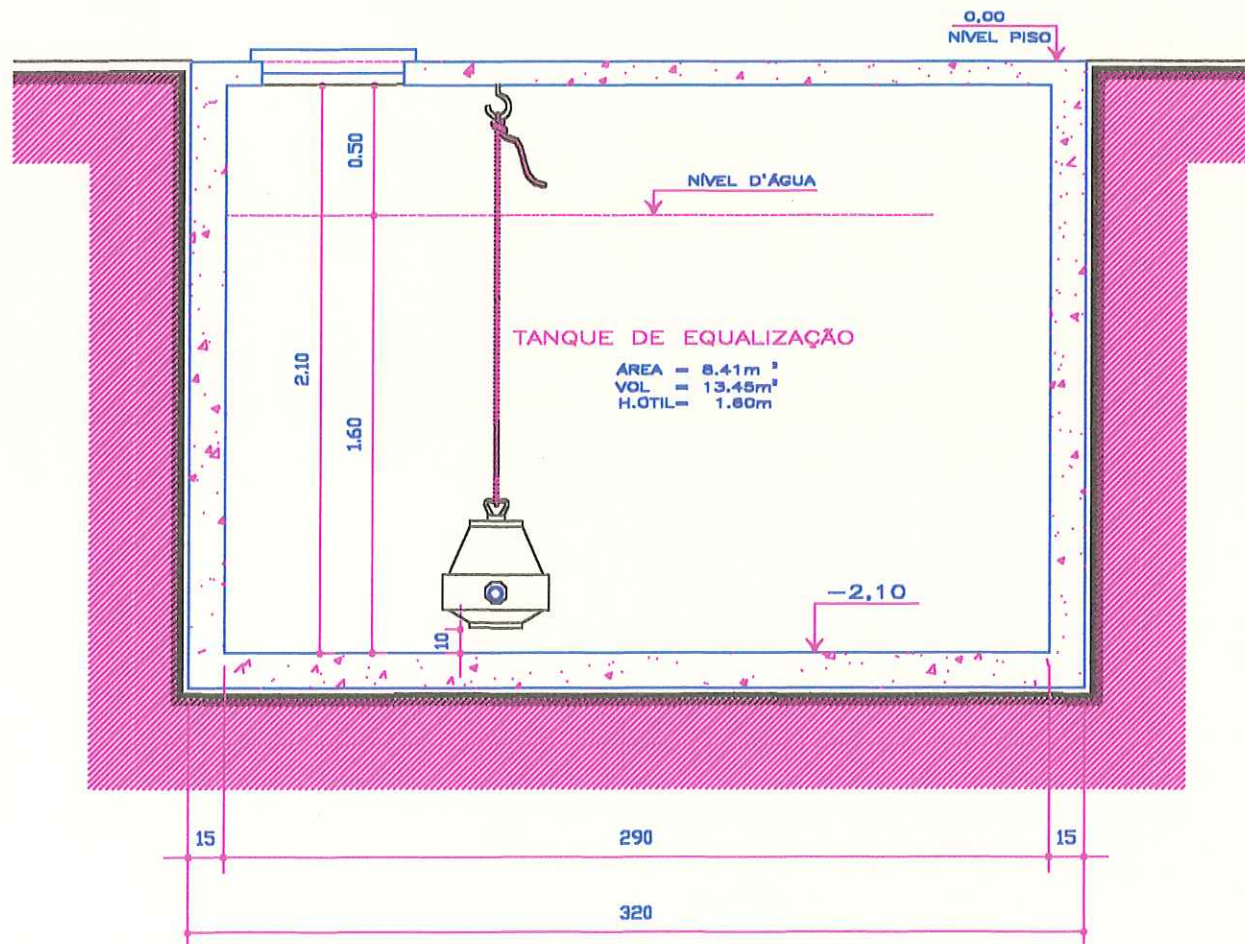


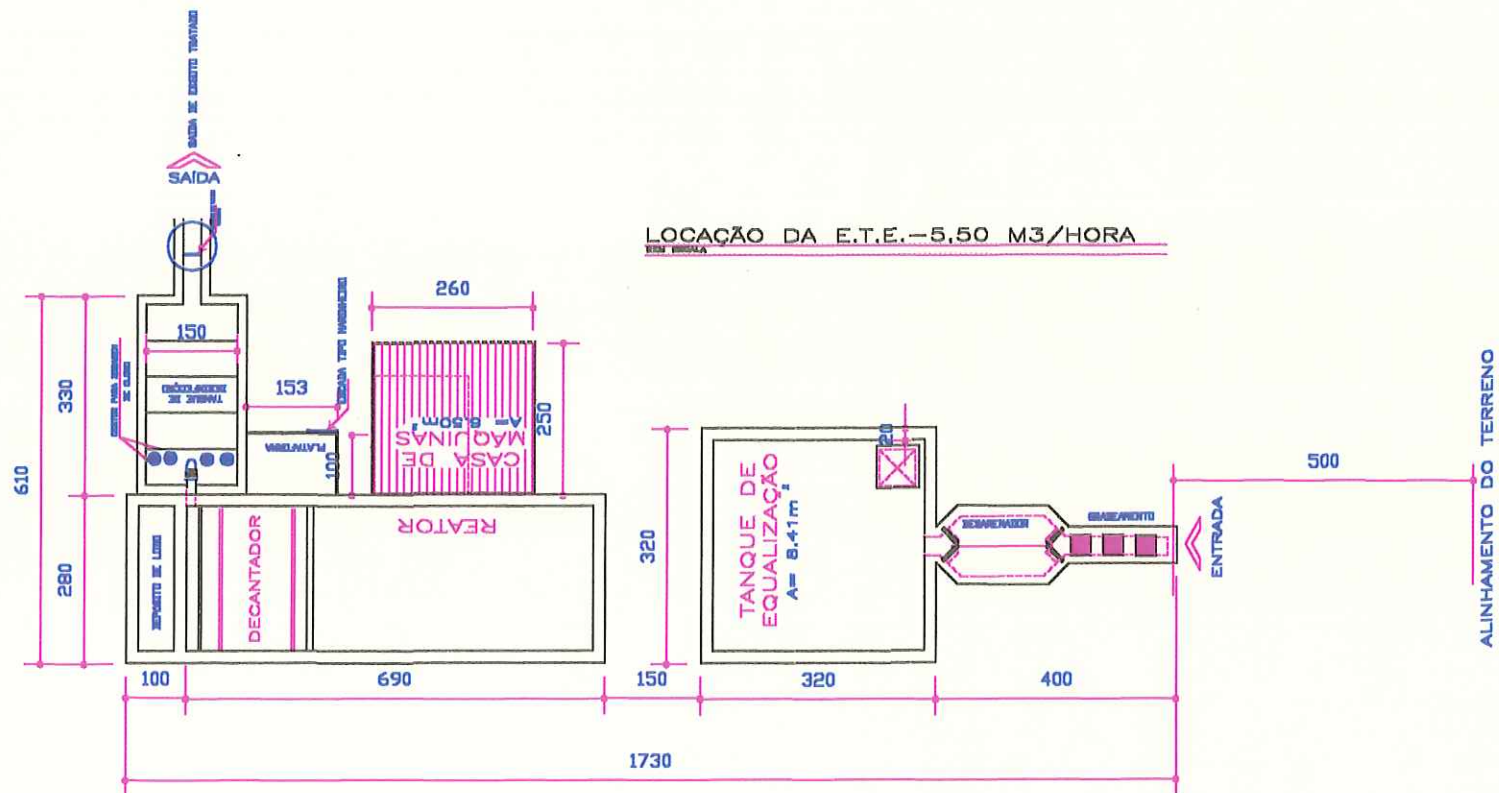

SISTEMA DE ENTRADA DE EFLUENTES E EQUALIZADOR

SEM ESCALA

CORTE AA

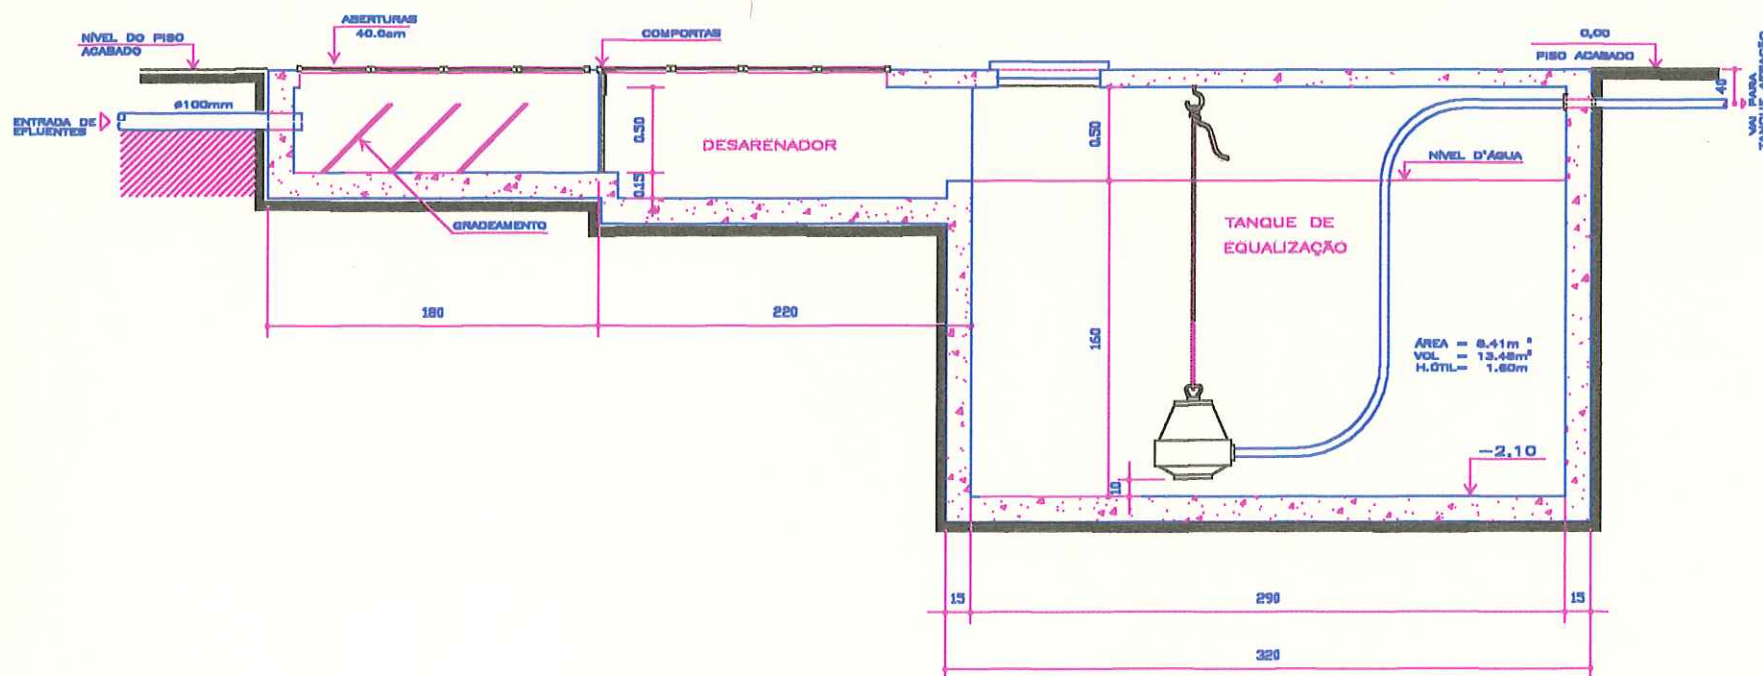

DETALHE TANQUE DE EQUALIZAÇÃO


SEM ESCALA

Planta

SISTEMA DE ENTRADA DE EFLUENTES


SEM ESCALA

Planta

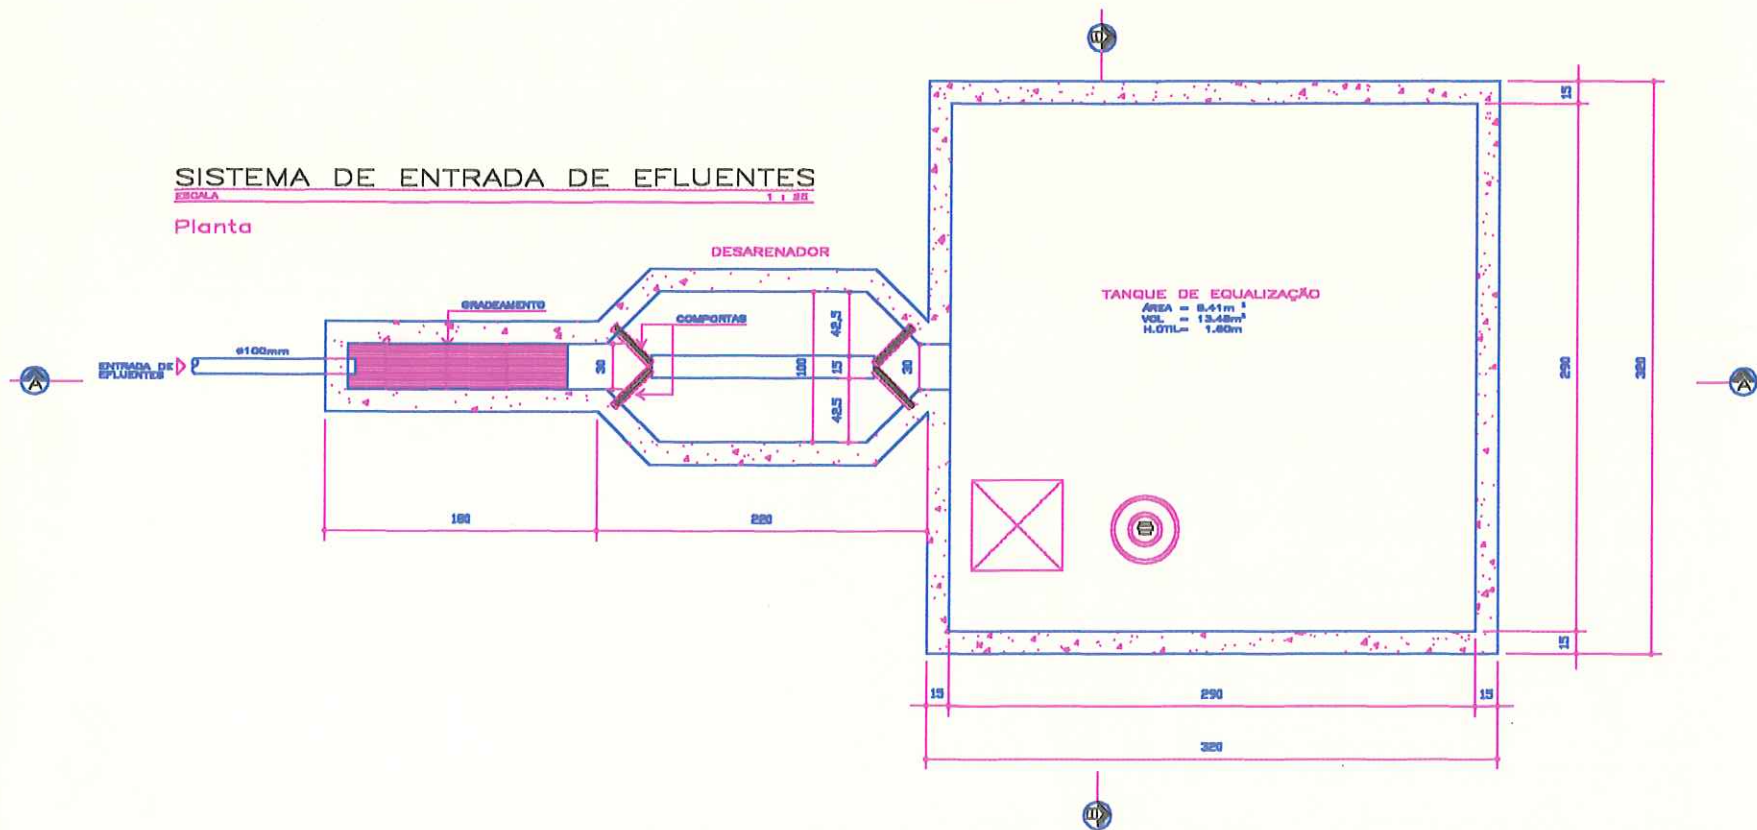

DETALHE SULCO
DA CALHA (D-01)

SEM ESCALA

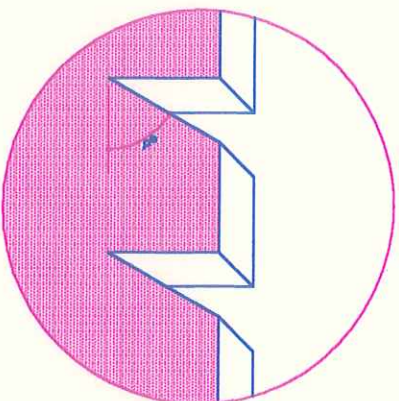

CASA DE MÁQUINAS
PERFIL - ESCALA 1:50

