


PLANTA BAIXA - ACESSIBILIDADE
ESC.: 1/75

Campus Vacaria Implantação

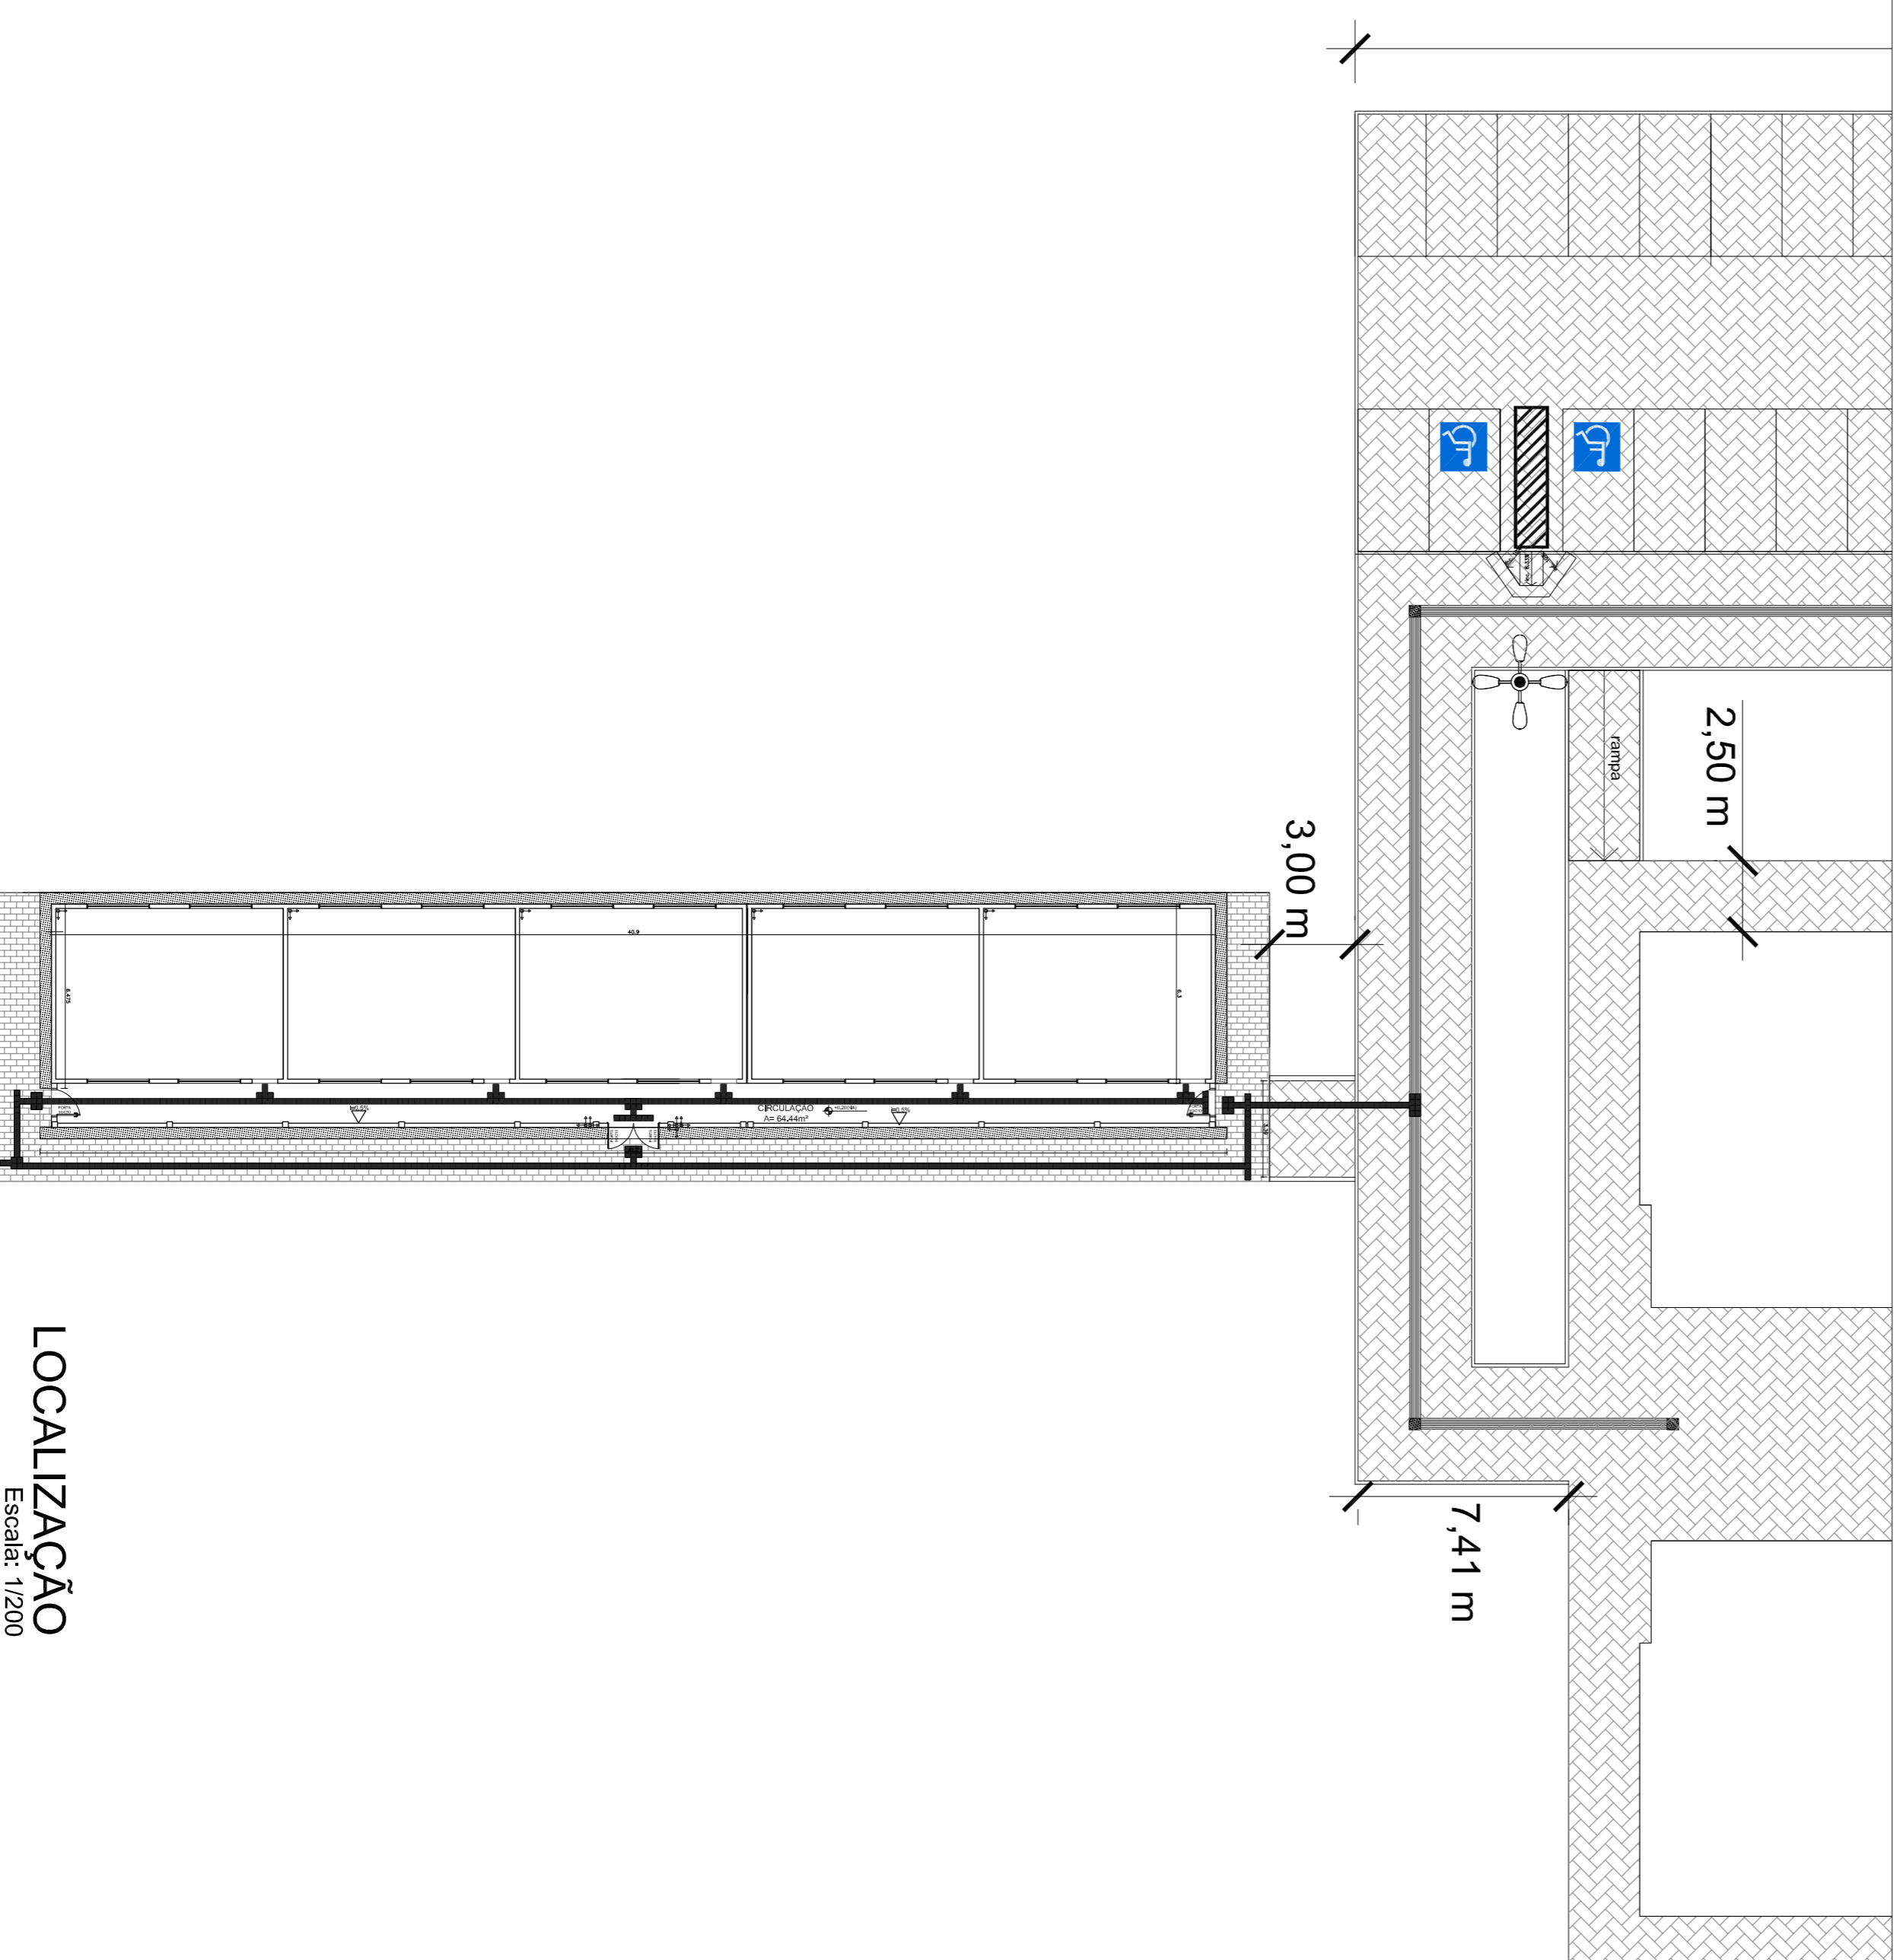

LOCALIZAÇÃO
Escala: 1/200

LEGENDA ESPECIFICAÇÃO DE PISOS

INTERNOS	TIPO
	PISO PODOTÁTIL EM BORRACHA INTEGRADO ("DIRECIONAL" - 20 x 20 cm - COR AZUL)
	PISO PODOTÁTIL EM BORRACHA INTEGRADO ("ALERTA" - 20 x 20 cm - COR AZUL)

REVISÃO	DESCRIÇÃO	RESPONSÁVEL	APROVAÇÃO	DATA

<p>INSTITUTO FEDERAL DE EDUCAÇÃO, CIÊNCIA E TECNOLOGIA RIO GRANDE DO SUL</p>	<p>CAMPUS VACARIA</p> <p>Edifício Capão do Iório, s/n Distrito Industrial 3 VACARIA/RS</p>
<p>PROJETO:</p>	<p>CONTEÚDO: ACESSIBILIDADE</p>
<p>EXECUÇÃO:</p>	<p>ARQUIVO:</p>
<p>PROPRIETÁRIO:</p>	<p>ESCALA: INDICADA</p>
<p>INSTITUTO FEDERAL DO RIO GRANDE DO SUL - ifrg@ifrg.edu.br</p>	<p>DESENHO: TAYNE</p>
<p> </p>	<p>FRANQUIA: 05/07</p>
<p> </p>	<p>DATA: 30/06/2019</p>