

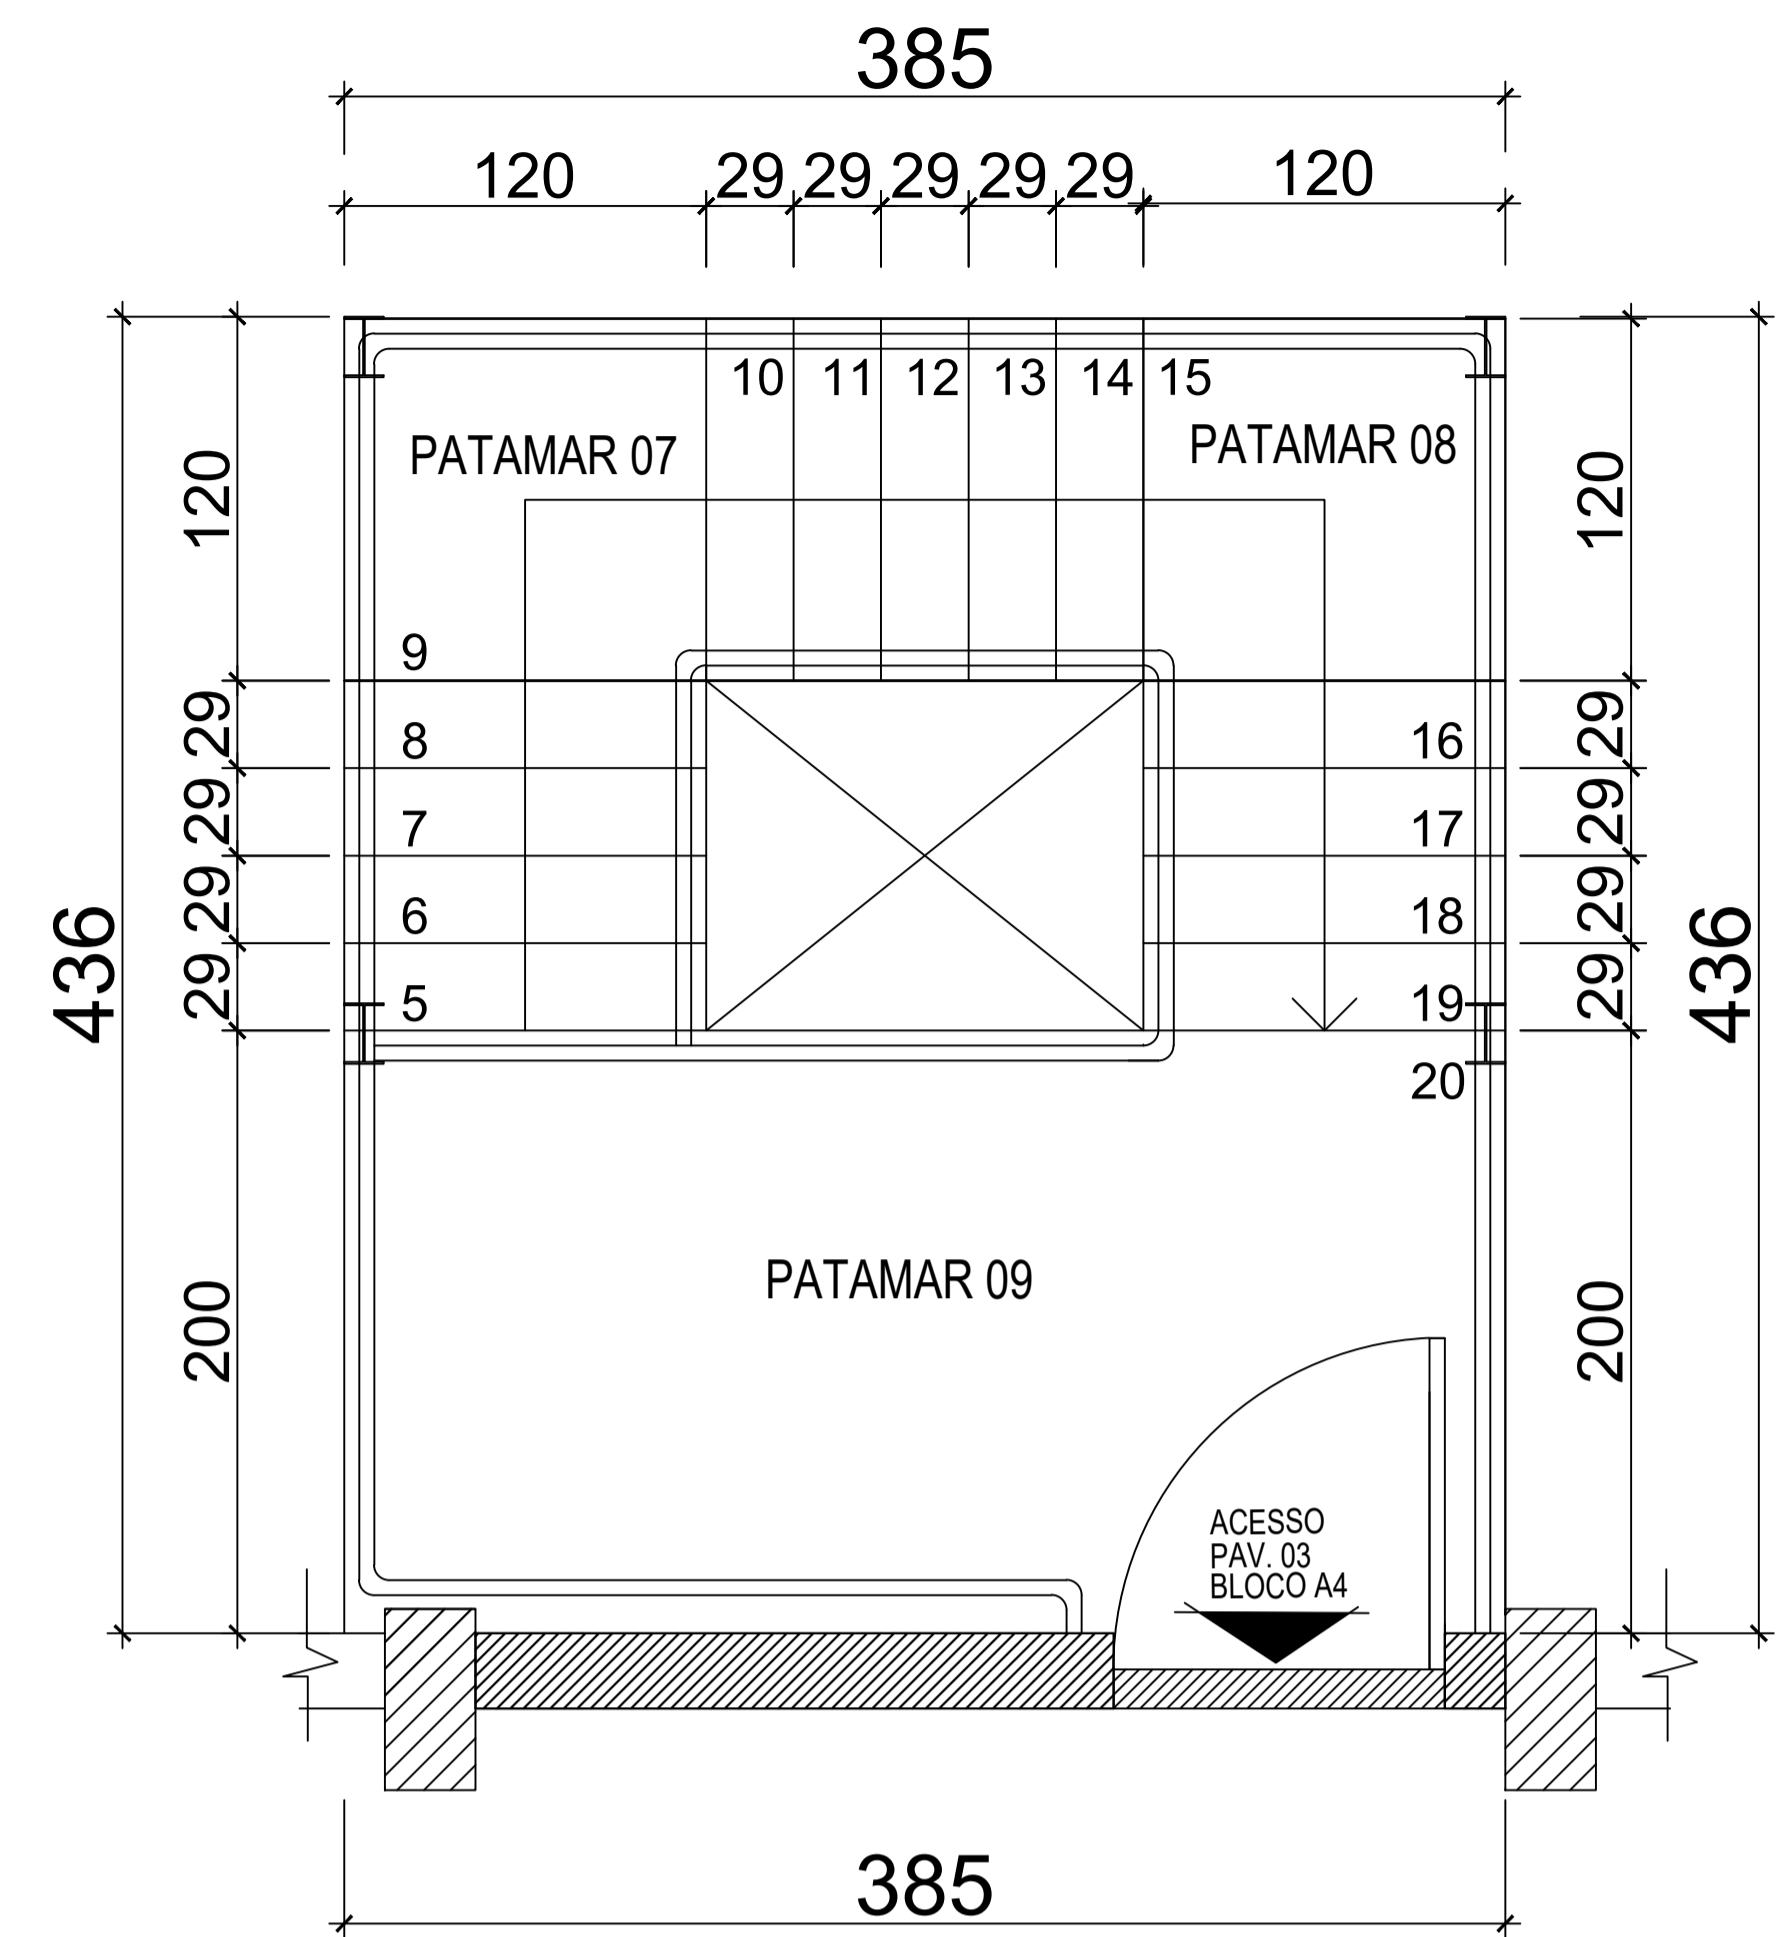
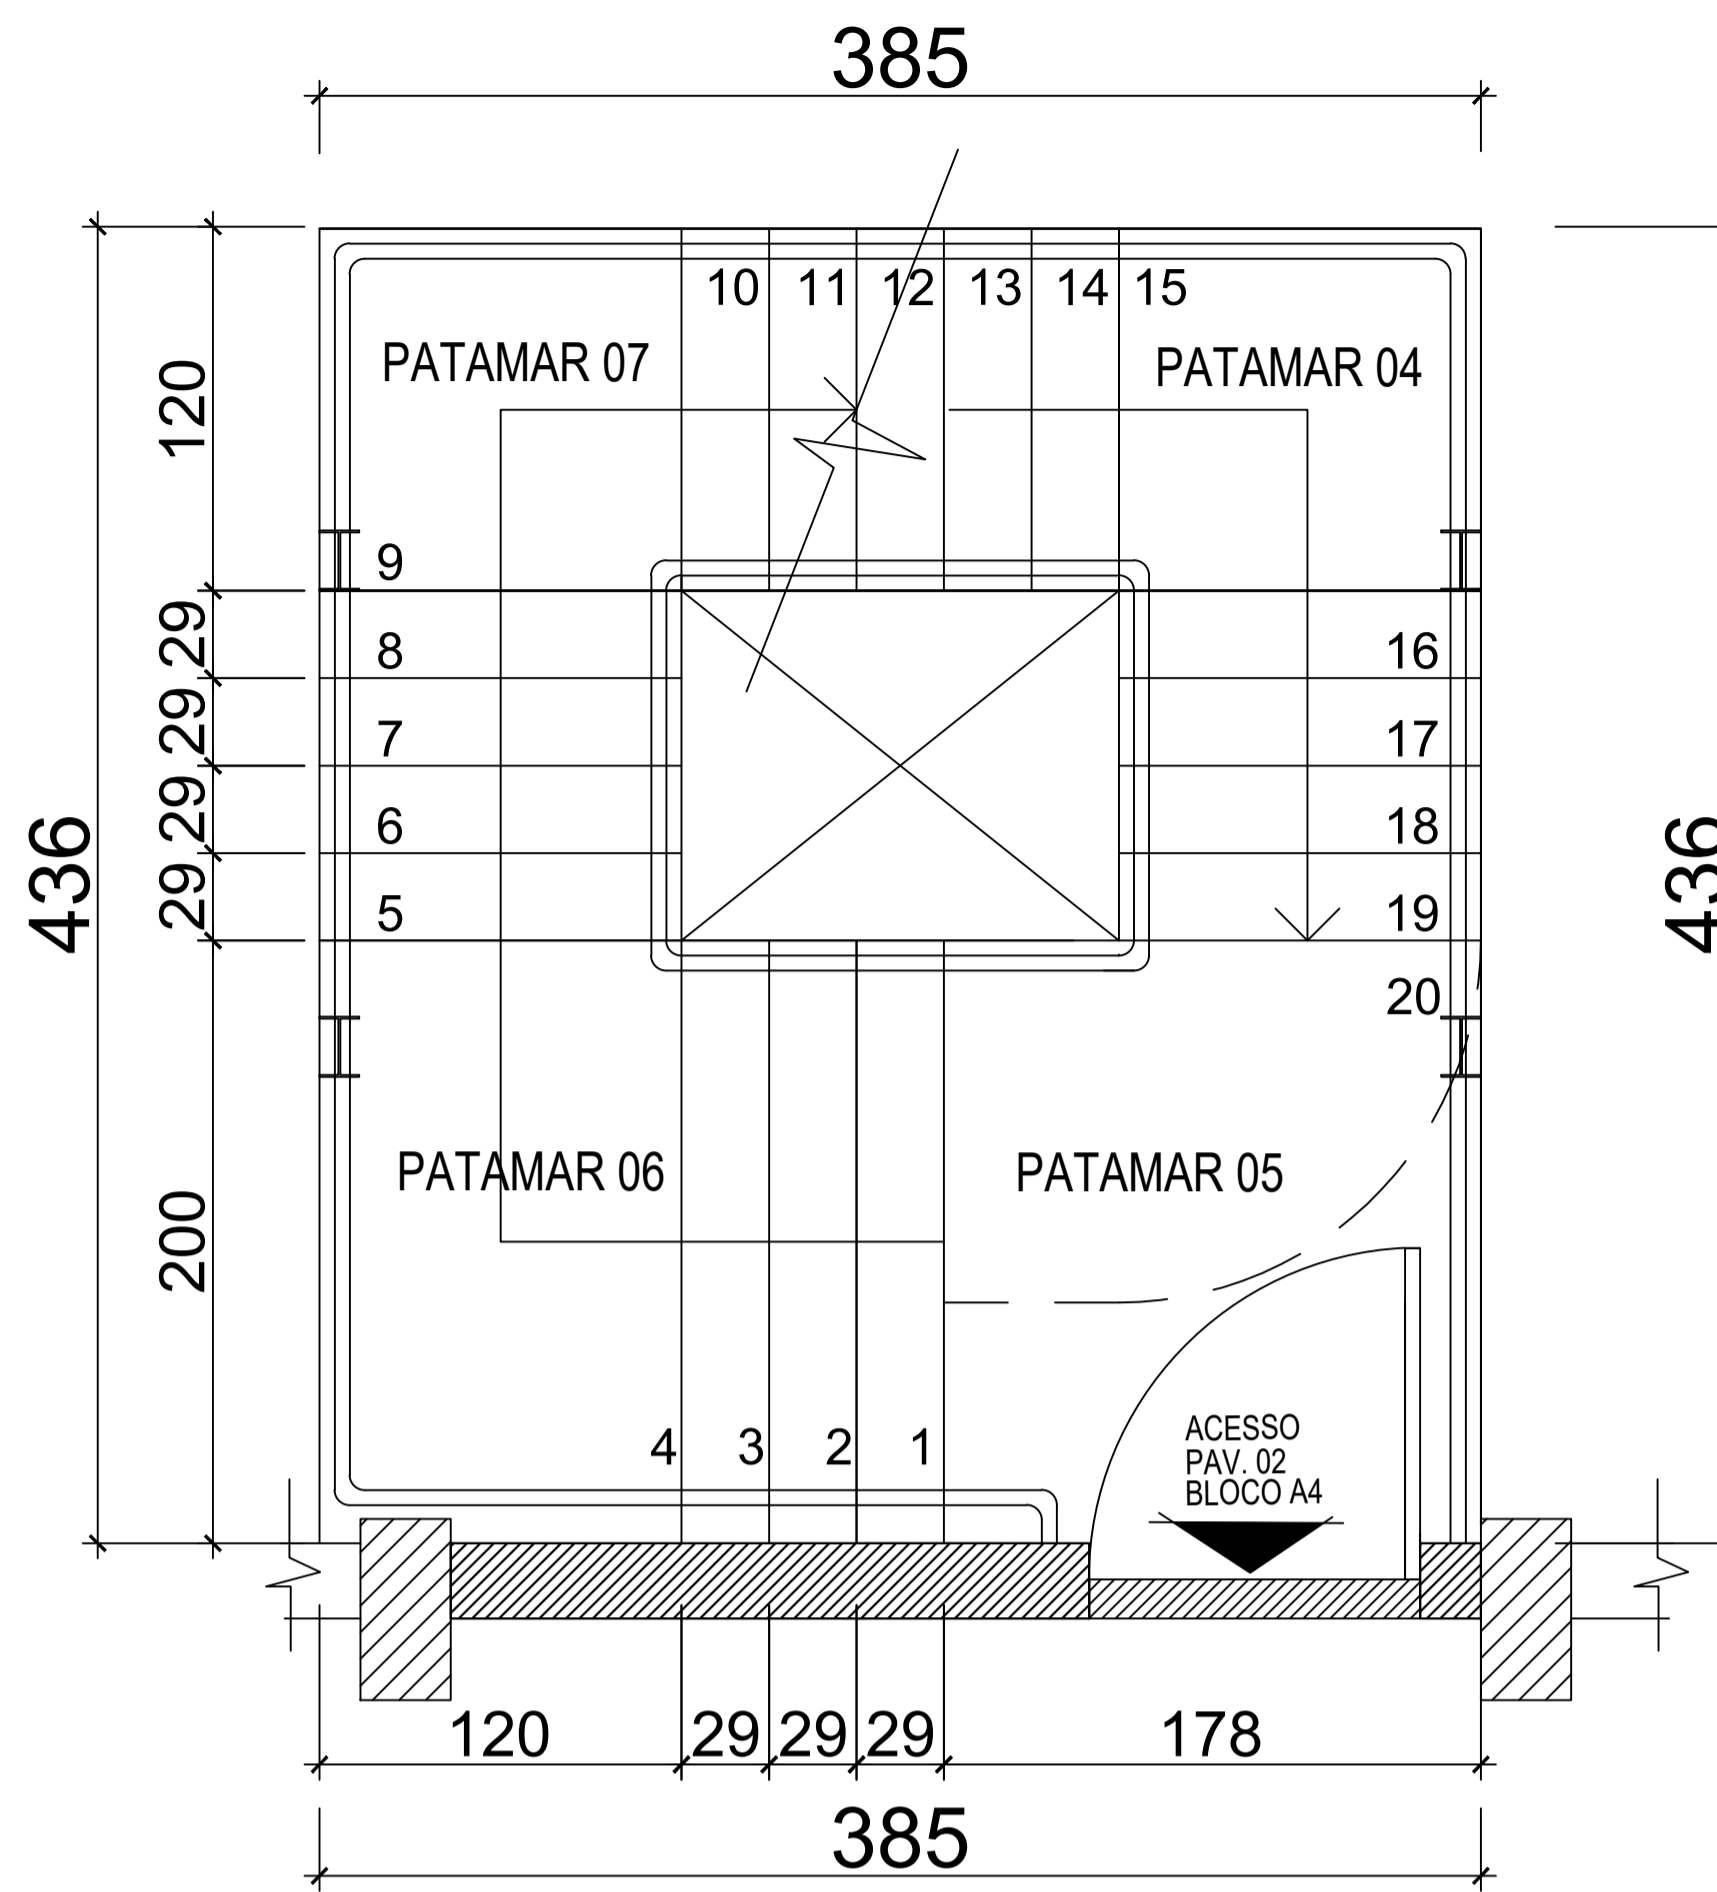
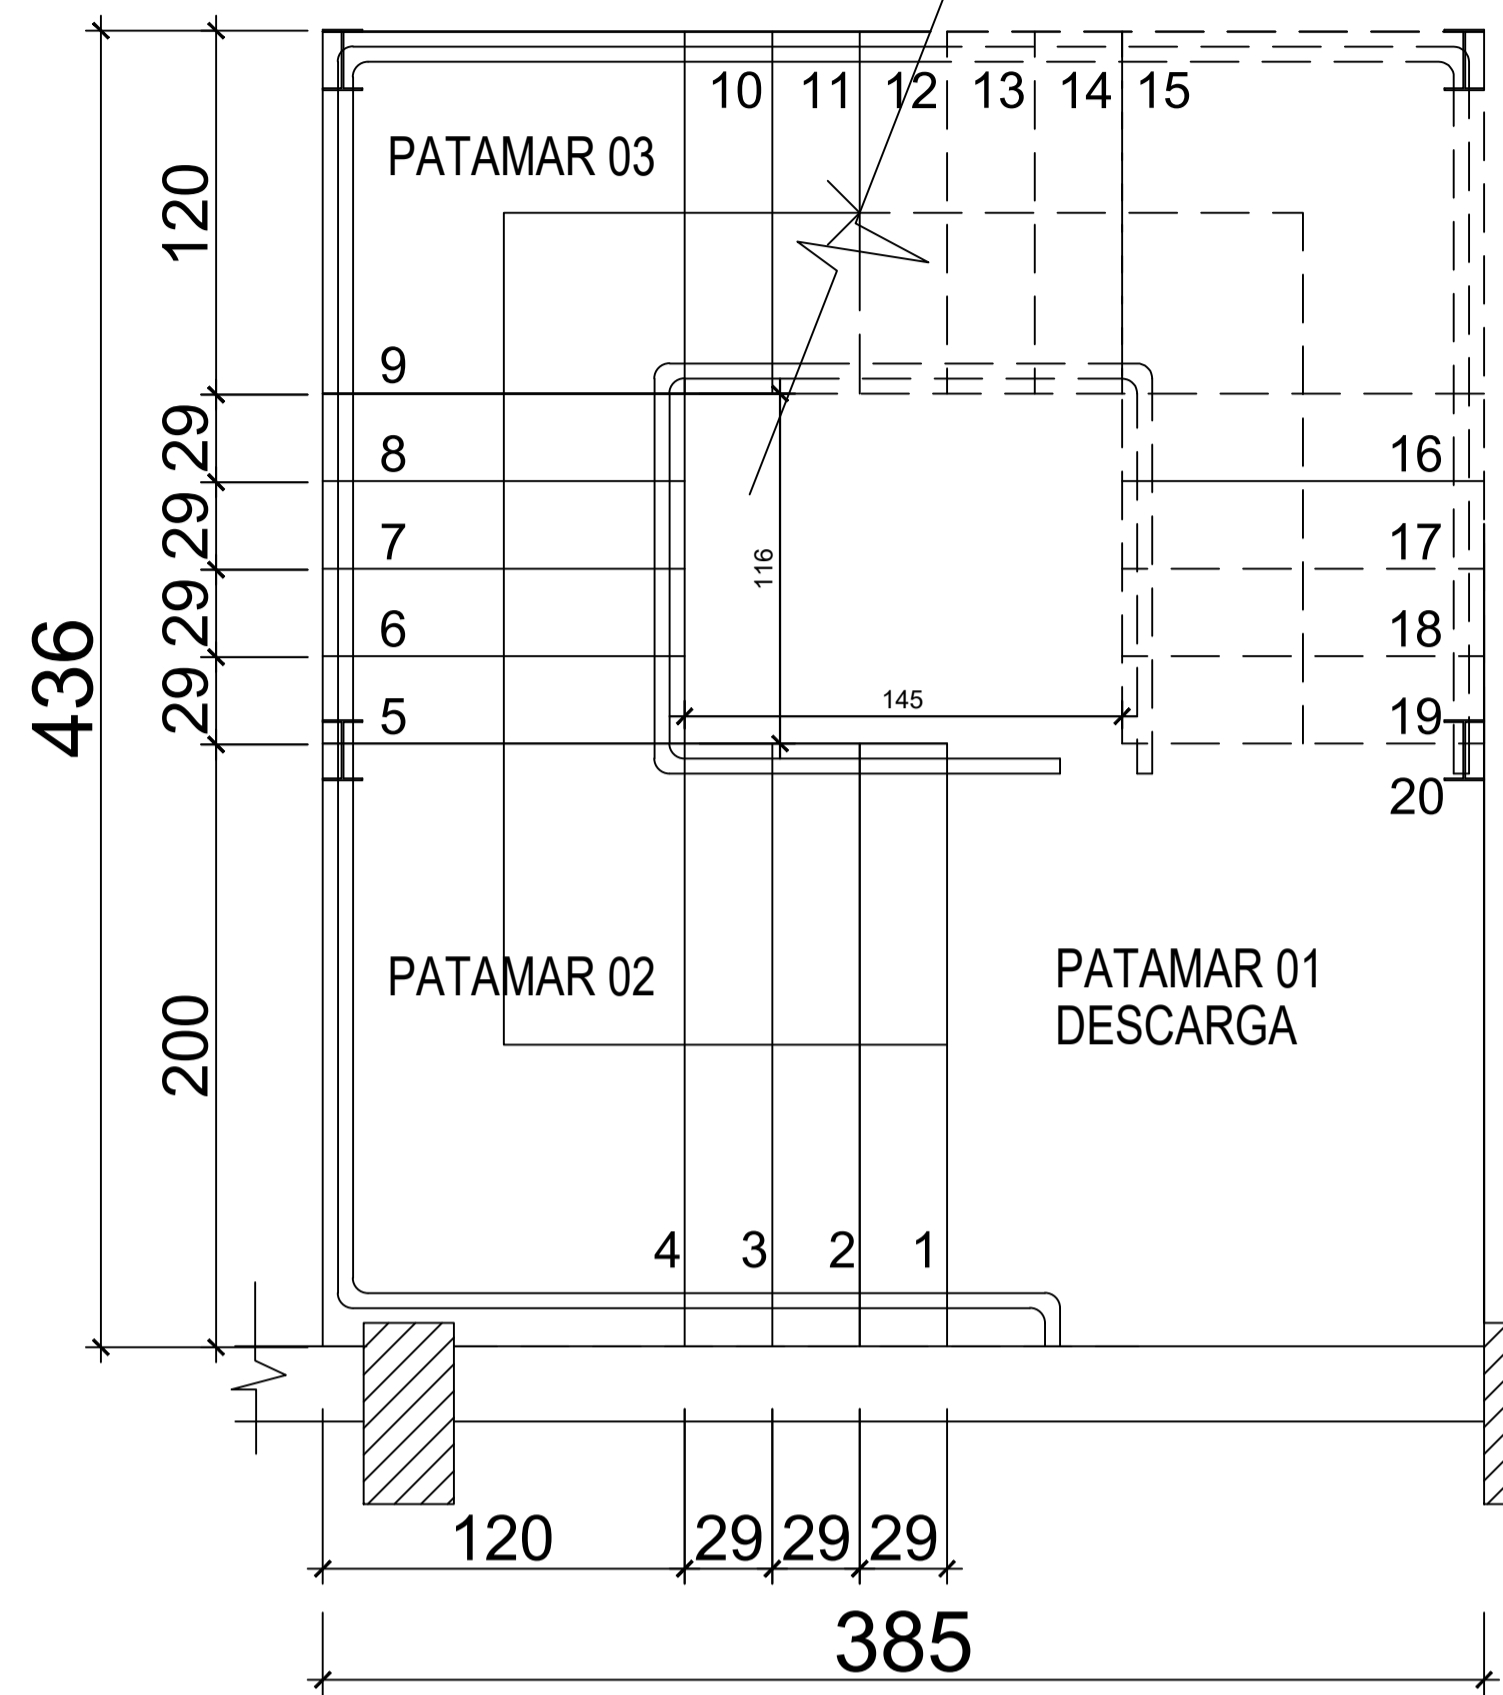


ESCADA 01

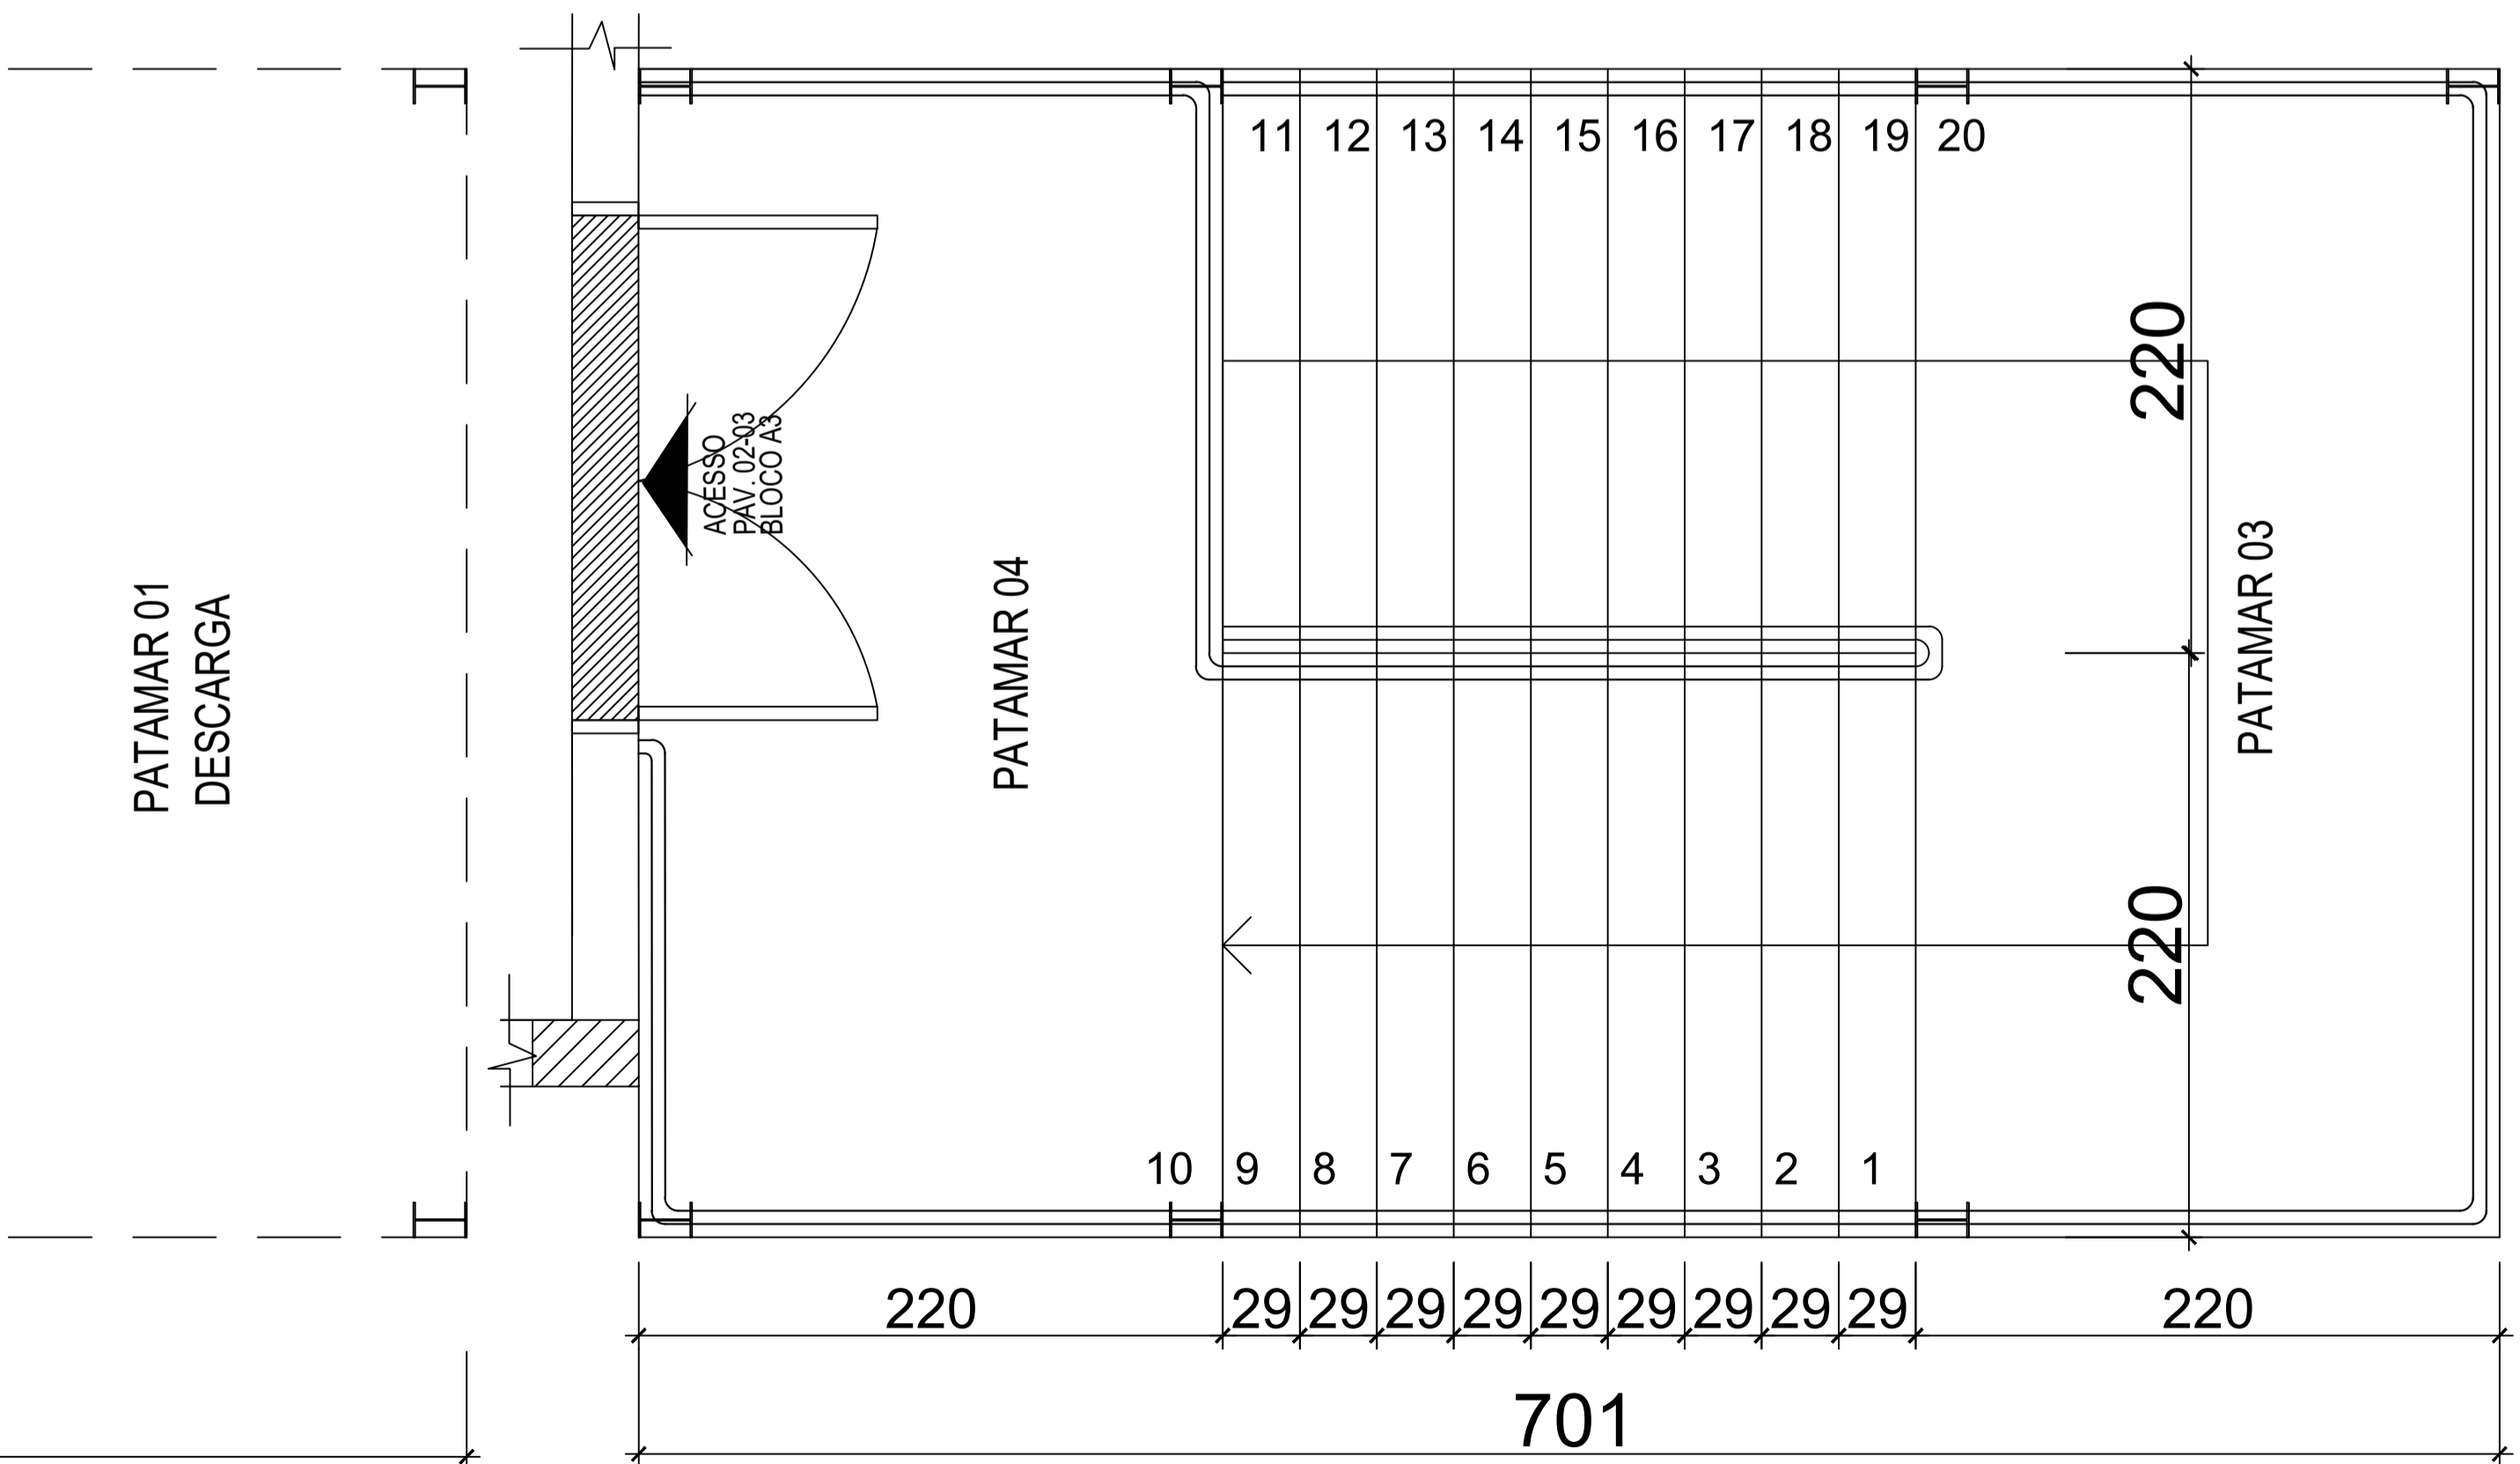

ESCADA 02

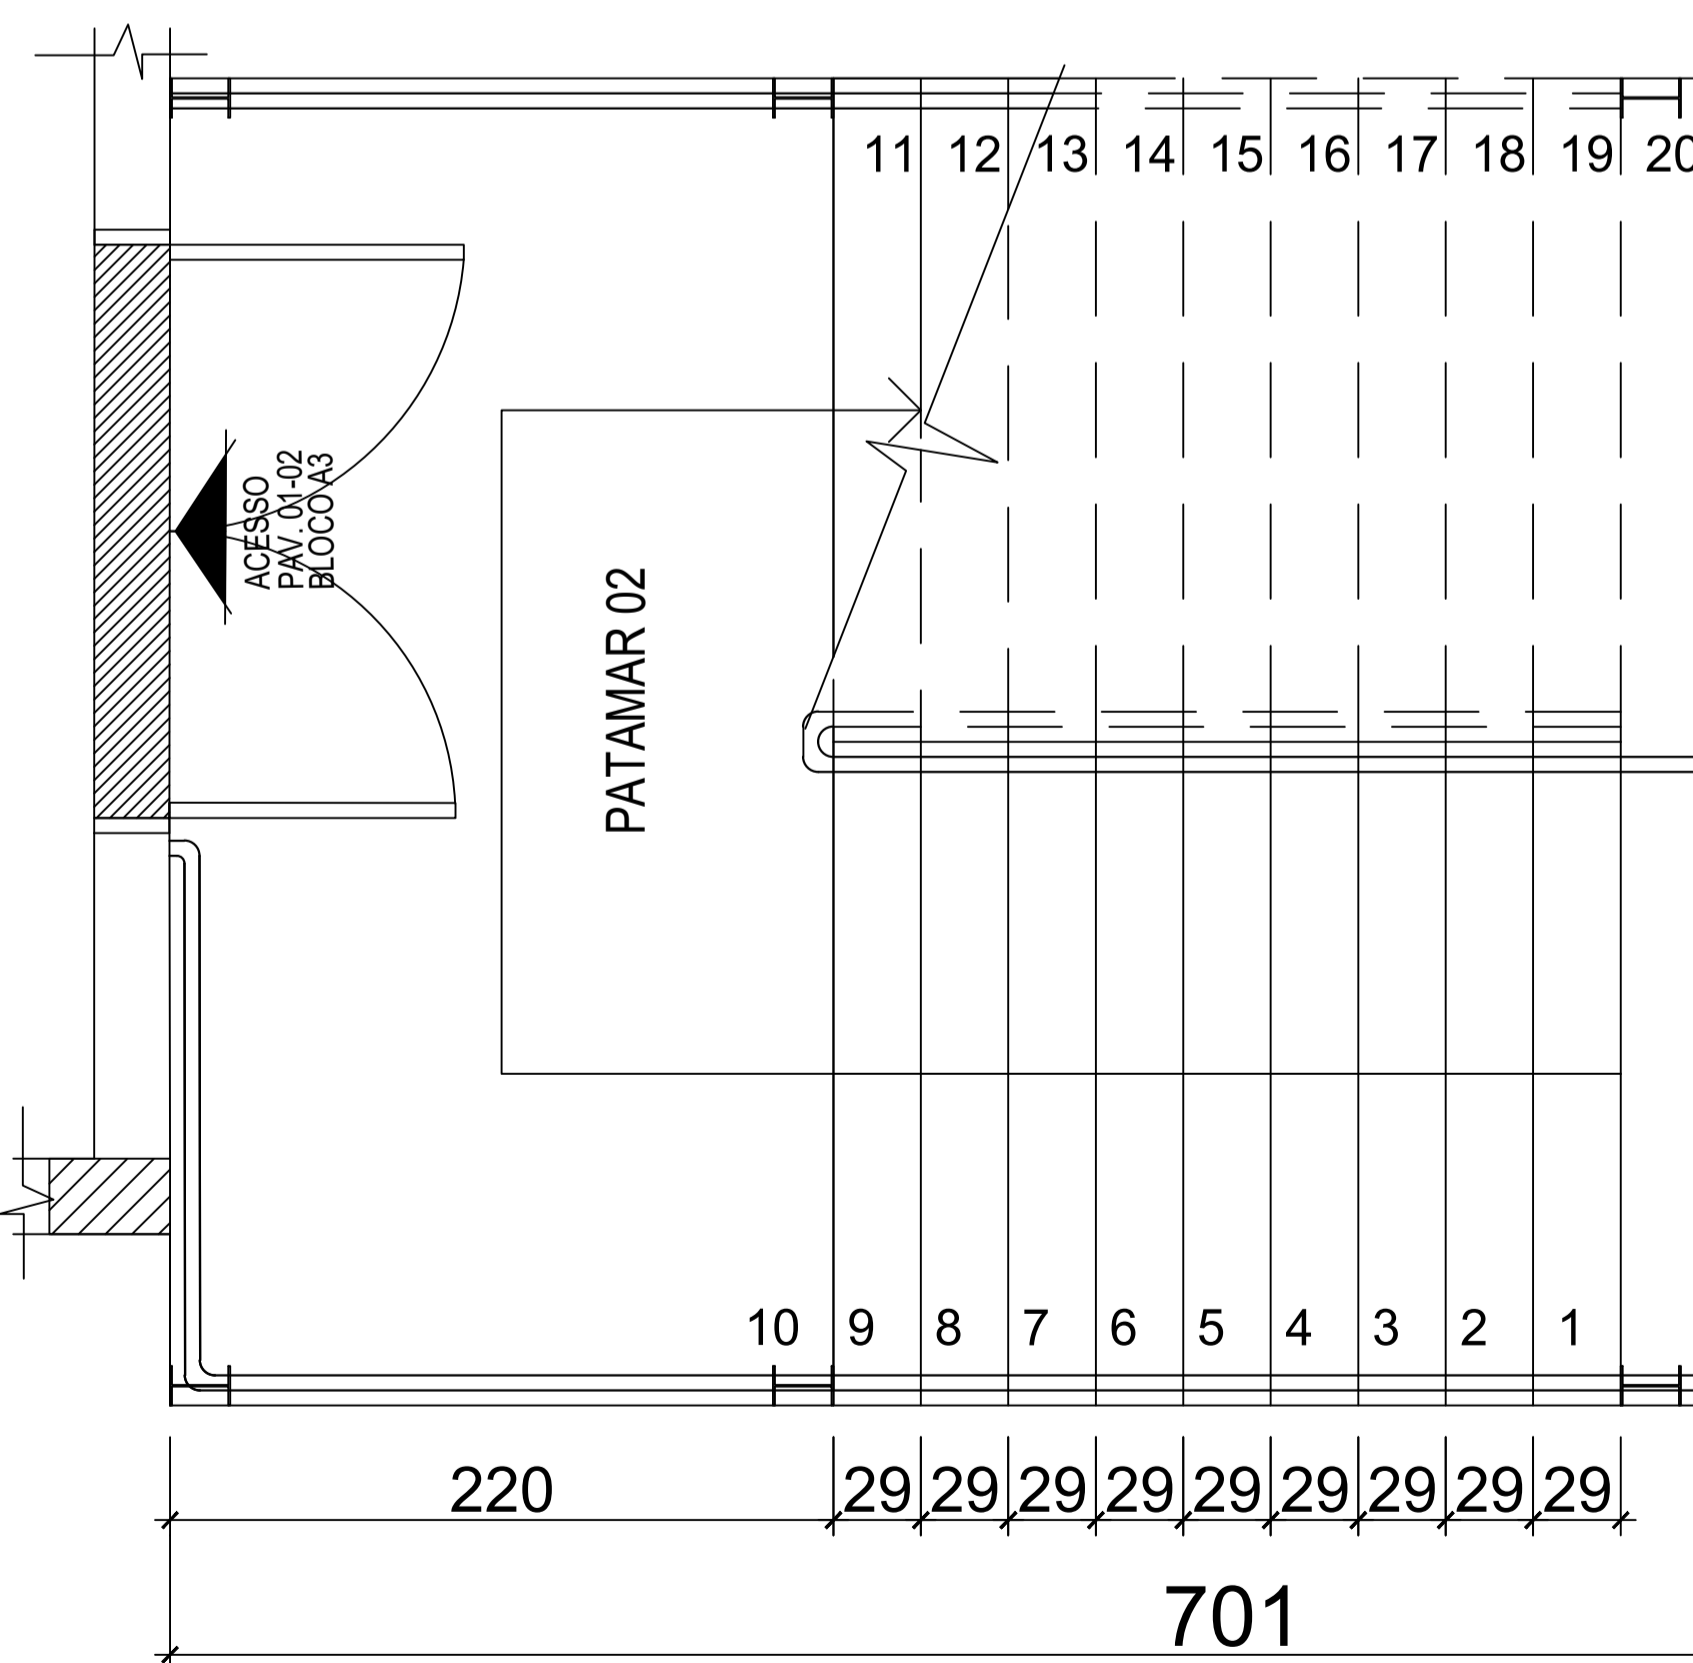

REVISÃO	DESCRIÇÃO	RESPONSÁVEL	DATA

STCA
ENGENHARIA

PROJETO ARQUITETÔNICO

ASSUNTO: PLANTA BAIXA ESCADA 01 E ESCADA 02

OBRA: ESCADA METÁLICA - SAÍDA DE EMERGÊNCIA
Rua Avelino Antonio de Souza, 1730 - Bairro Fátima - Caxias do Sul - RS

PROPRIETÁRIO: Instituto Federal de Educação, Ciência e Tecnologia do Rio Grande do Sul
Campus Caxias do Sul - RS

RESPONSÁVEL TÉCNICO: Vanderlei Augusto Segat
Engenheiro Civil
CREA-RS 73.831

DATA: Ago/2020

ESCALA: 1:25

DESENHO: PRANCHA 06

stca.engenharia@gmail.com
(54) 98108 0303