


Planta Baixa Pav. Térreo, Esc. 175
Área: 747,90 m²

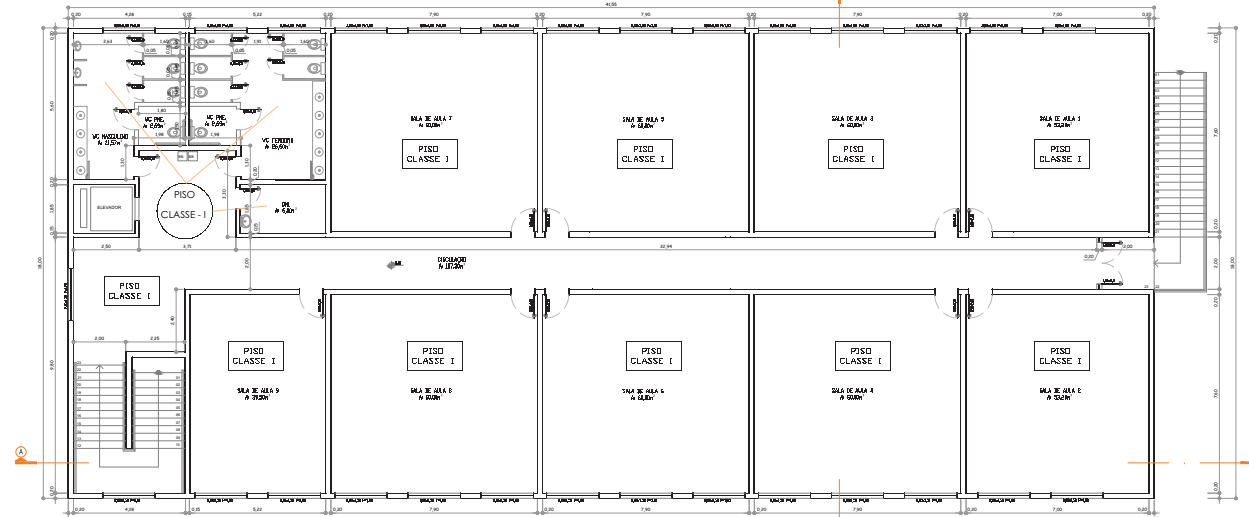


Planta Baixa Pav. Superior, Esc. 175
Área: 747,90 m²
Área Total: 1.495,80 m²

CONTROLE DE MATERIAIS DE ACABAMENTO E REVESTIMENTO


PISO
SALAS DE AULA, BANHEIRO,
ESCADAS E D.M.L.: CLASSE I

CONTROLE DE MATERIAIS DE ACABAMENTO E REVESTIMENTO

FERRÃO/TETO
COBERTURA CLASSE I
SALAS DE AULA, BANHEIRO,
ESCADAS E D.M.L.: CLASSE I
PAREDES/ACABAMENTOS
SALAS DE AULA, BANHEIRO,
ESCADAS E D.M.L.: CLASSE I

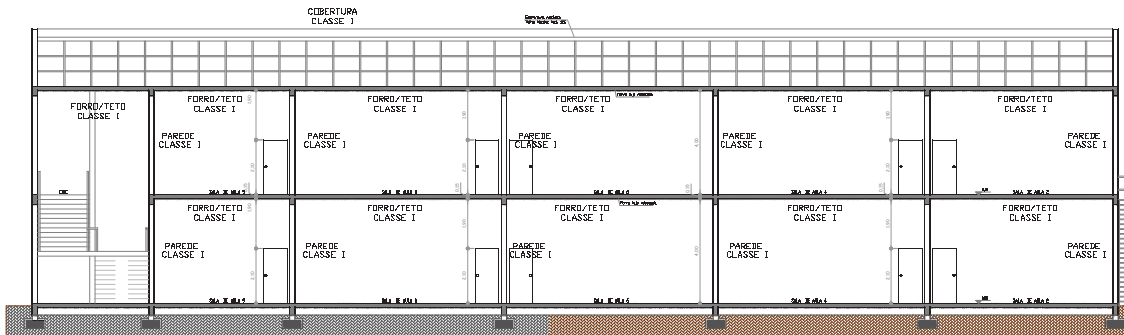

Planta Baixa
Esc. 175

 <p>INSTITUTO FEDERAL DE EDUCAÇÃO, CIÊNCIA E TECNOLOGIA DO RIO GRANDE DO SUL</p>	<p>CÂMPUS SERTÃO</p> <p>Rodovia RS 135 - Km 25 Distrito Eng. Luiz Englert SERTÃO/RS</p>		
	<p>ASSUNTO: PROJETO ARQUITETÔNICO</p>	<p>OBRA: BLOCO DE SALAS DE AULA</p> <p>CONTEÚDO: PLANTA BAIXA E CORTE</p>	
<p>PROJETO: GUSTAVO GOMBO Eng. Civil - CREA 50870/RS</p>	<p>ARQUIVO: PROJETO PREVENTIVO DE INCÊNDIO.DWG</p>	<p>ESCALA: 1:75</p>	<p>ÁREA CONSTRUIVA: 1.495,80 m²</p>
<p>EXECUÇÃO:</p>	<p>DESENHO: CAMELA</p>	<p>FRANCA:</p>	<p>DATA: 30/09/2015</p>
<p>PROPRIETÁRIO: INSTITUTO FEDERAL DO RIO GRANDE DO SUL</p>	<p style="text-align: right; font-size: 2em; font-weight: bold;">P 01</p>		