




APPROXIMAÇÃO LOCALIZAÇÃO - FAIXAS
esc 1:125

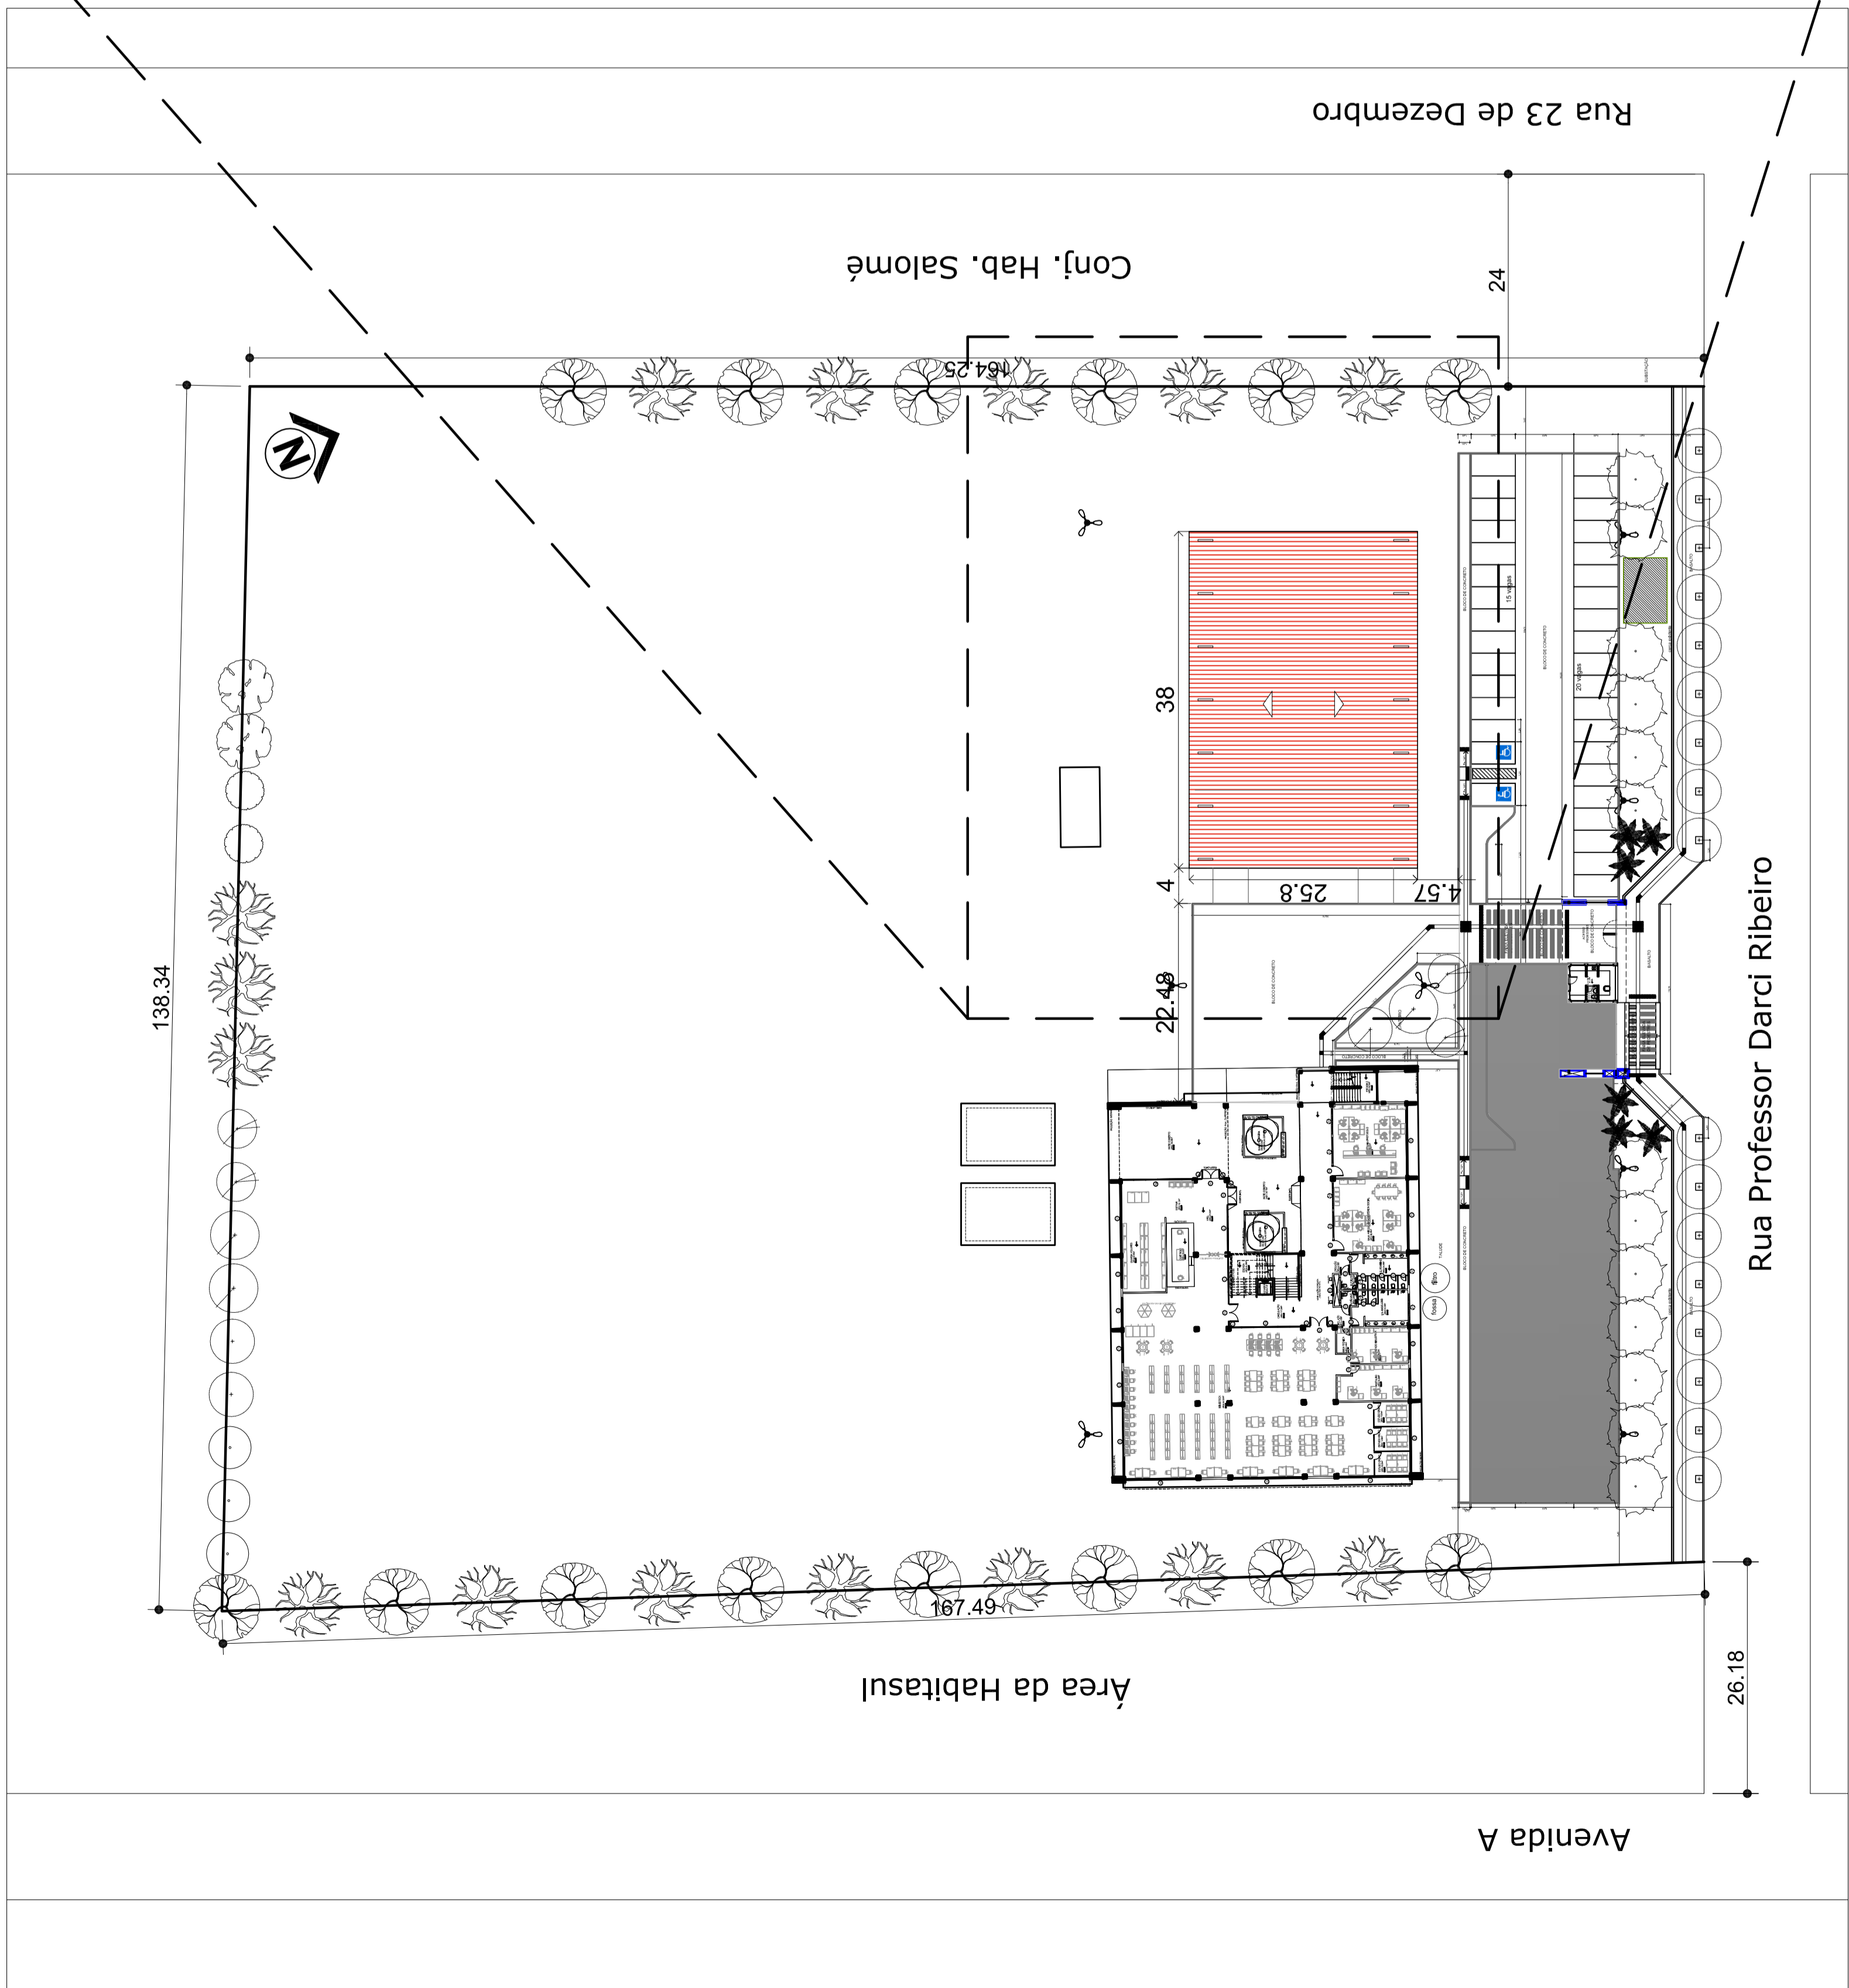

PLANTA DE LOCALIZAÇÃO
esc 1:500

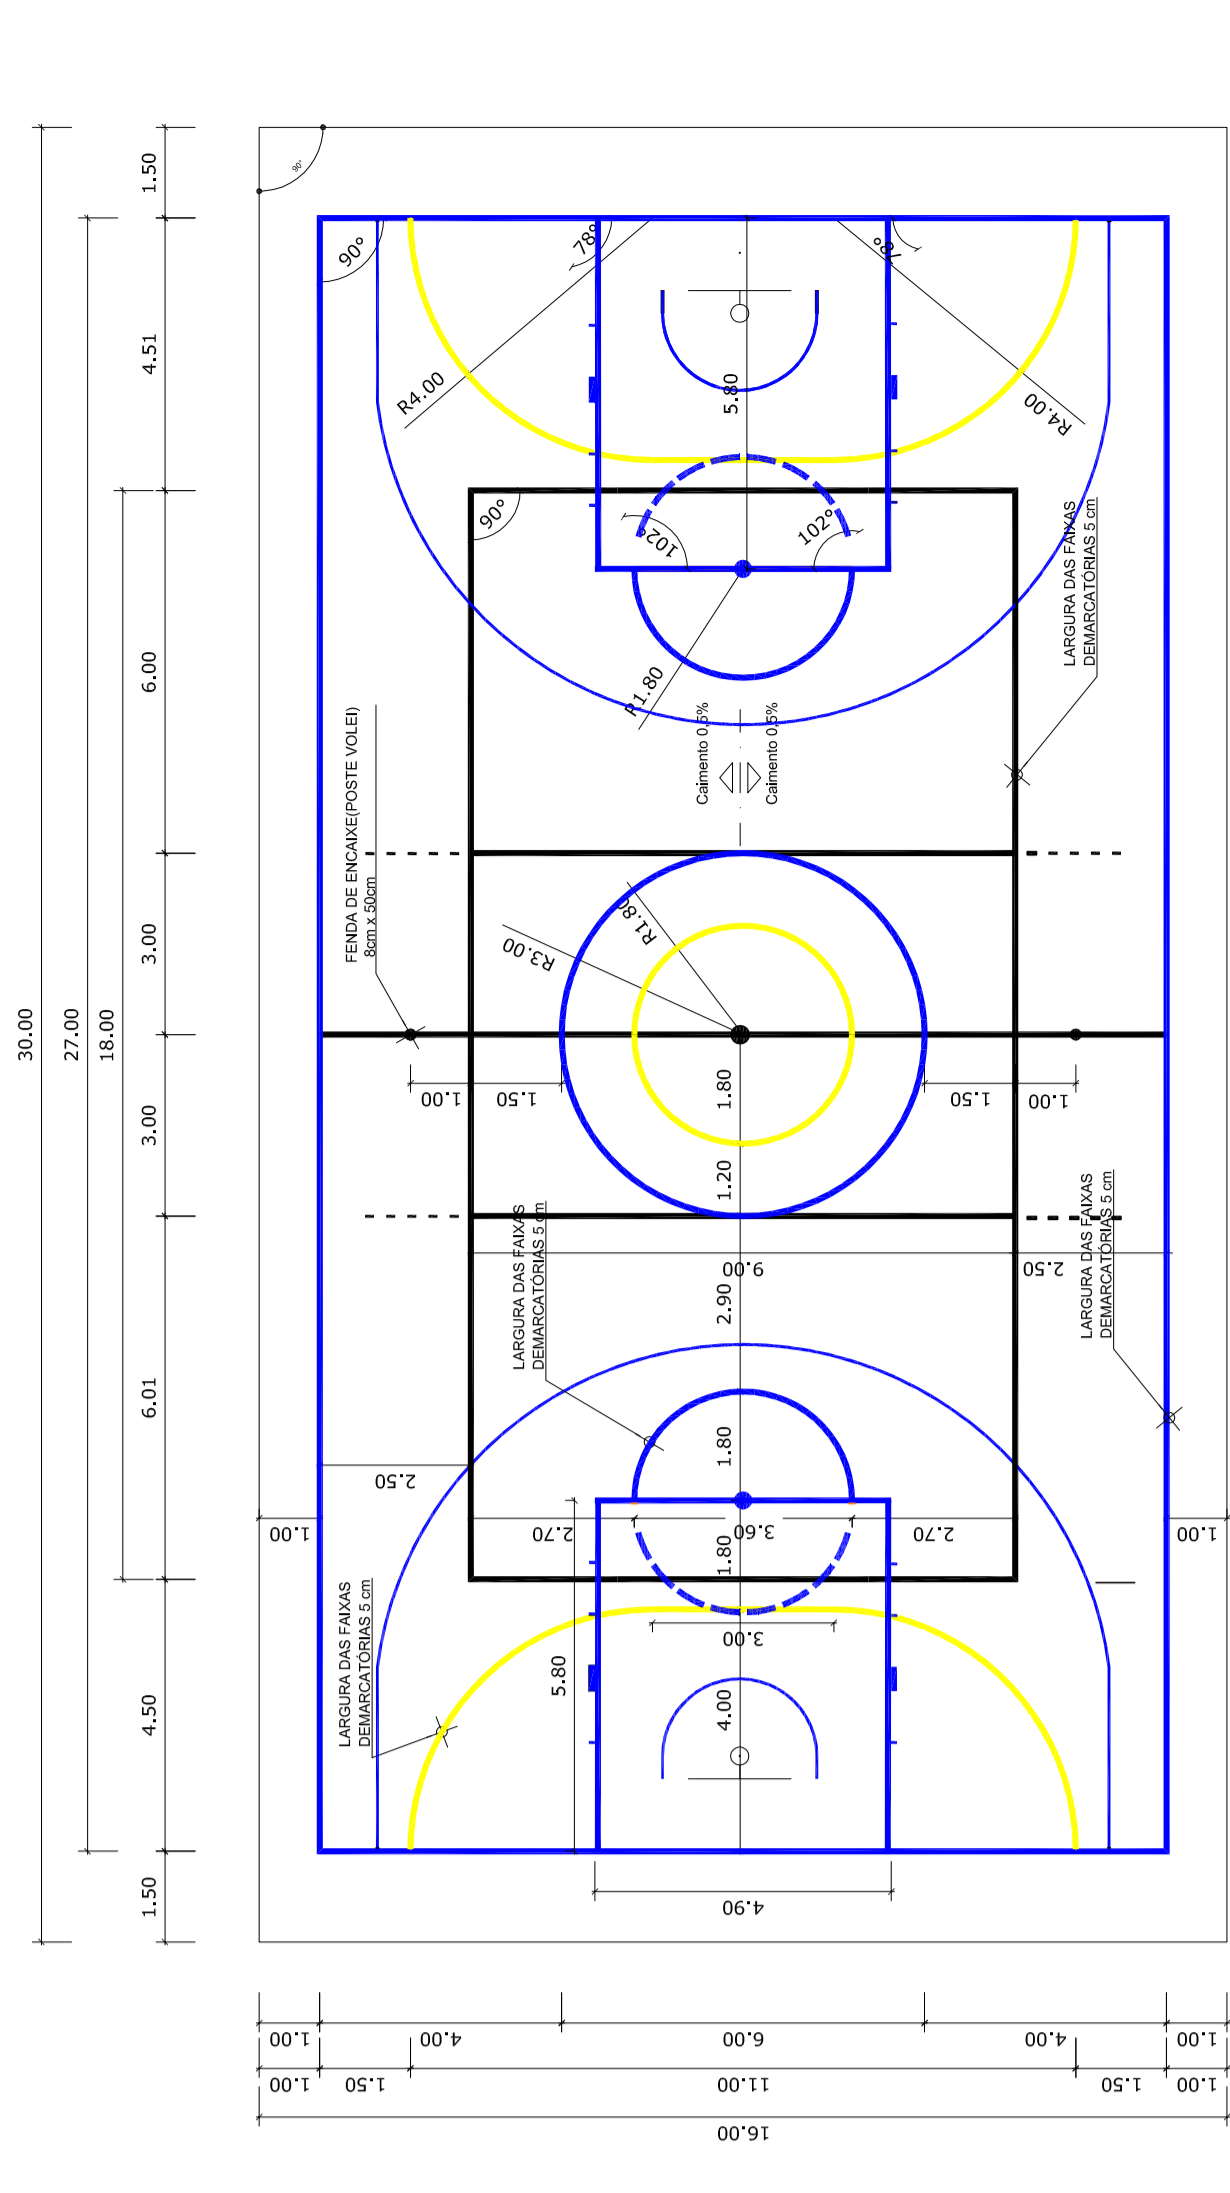


PINTURA DO PISO DA QUADRA - FAIXAS
ESCALA 1:125

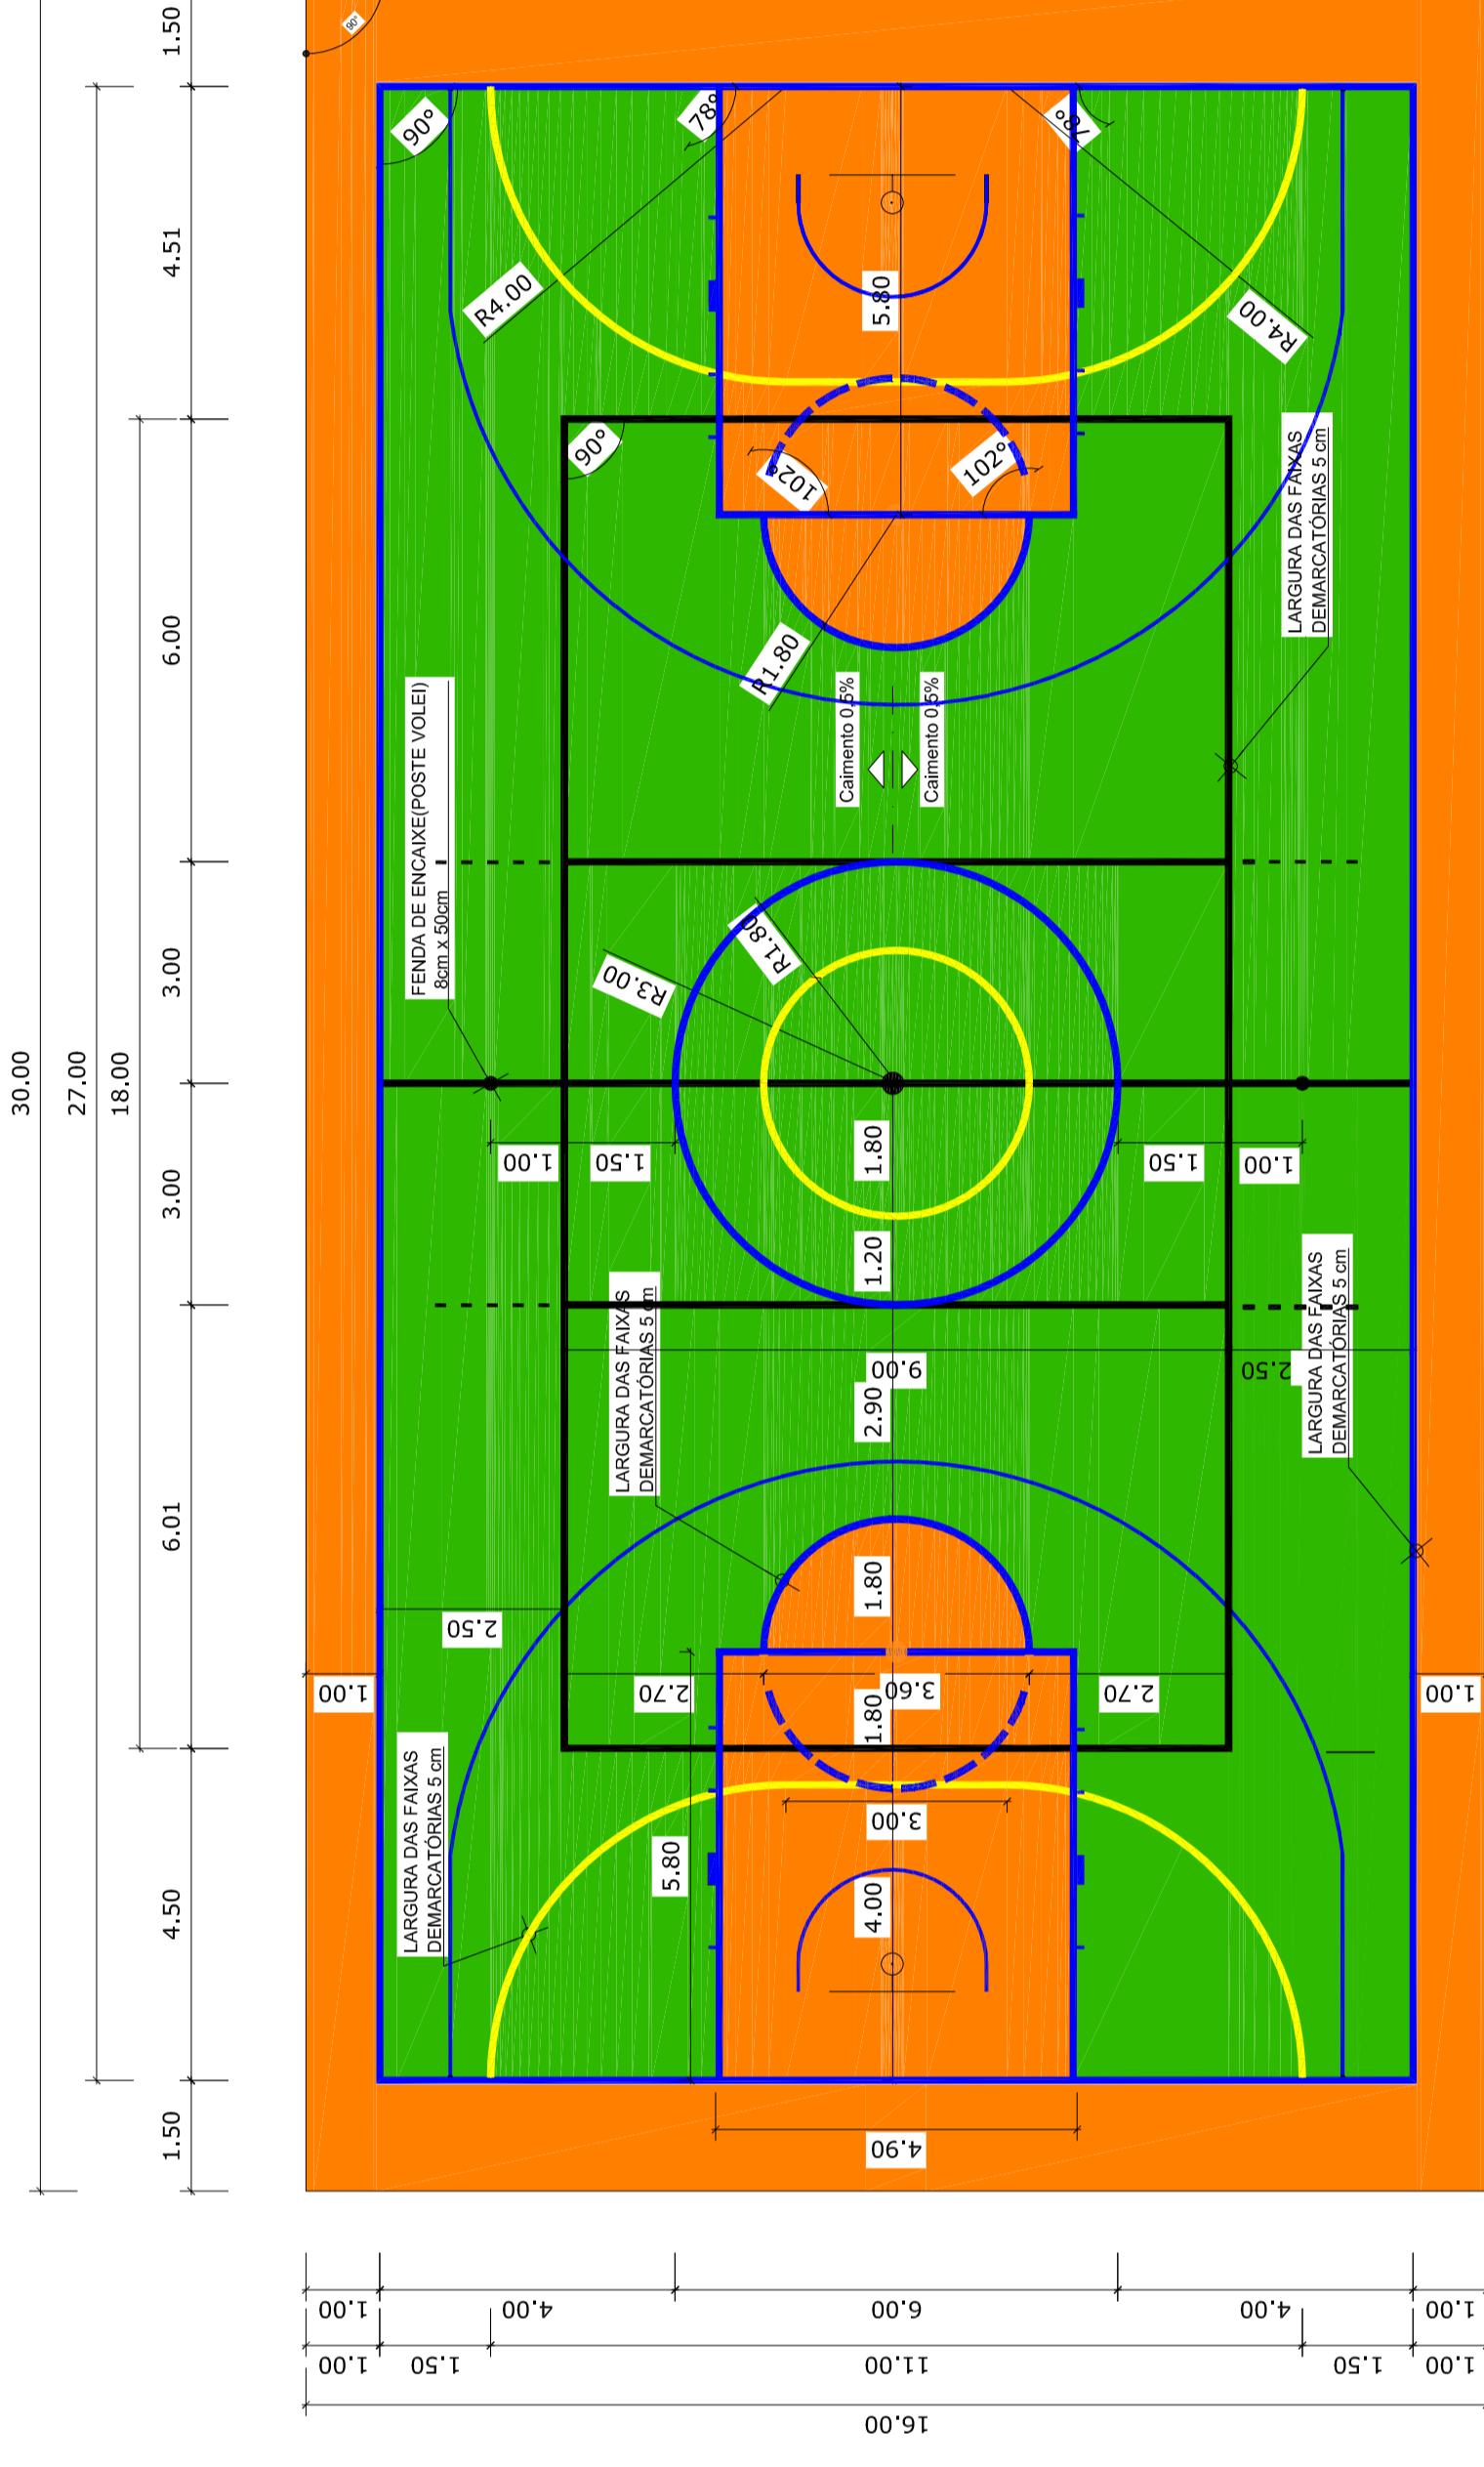


PINTURA DO PISO DA QUADRA - FAIXAS
ESCALA 1:100

PLANTA DE COBERTURA
esc 1:125

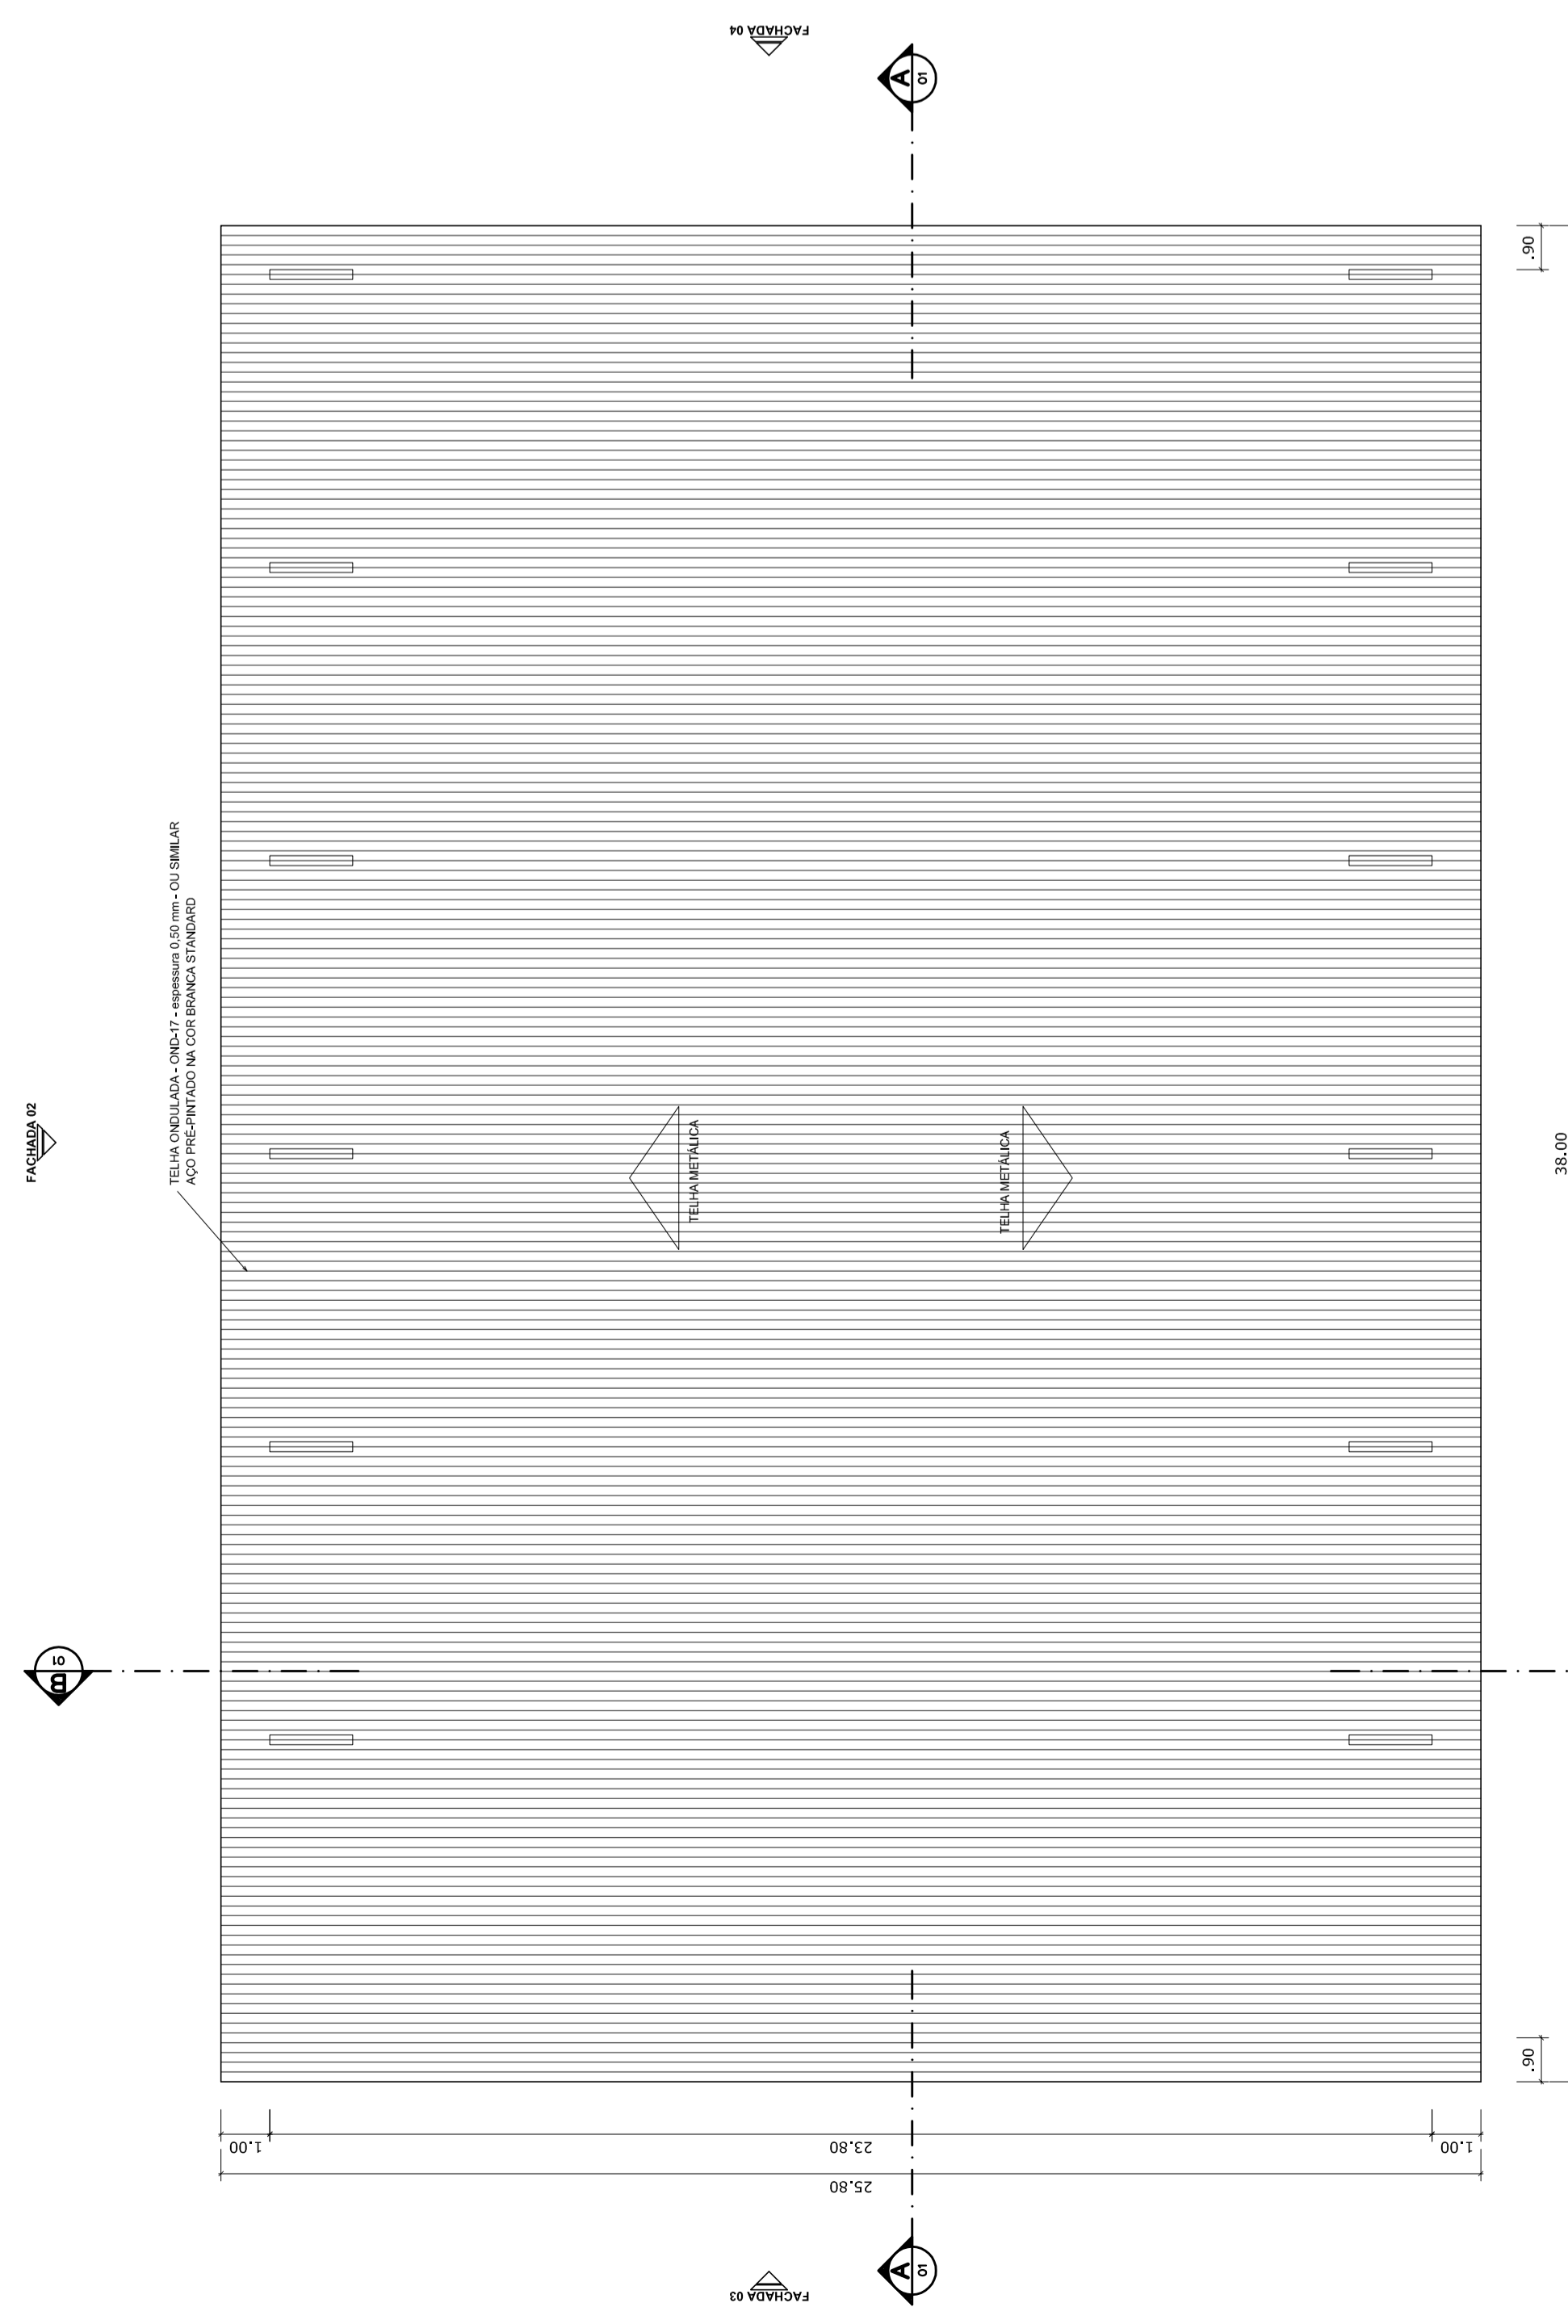

PLANTA BAIXA - PINTURA DO PISO DA QUADRA - ÁREA INTERNA: 480 m²
esc 1:125

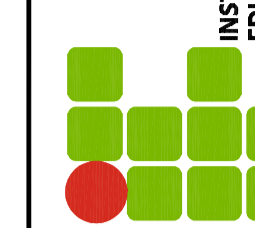 INSTITUTO FEDERAL DE EDUCAÇÃO, CIÊNCIA E TECNOLOGIA RIO GRANDE DO SUL	QUADRA POLIESPORTIVA Localização / Arquitetônico	RESPONSÁVEL: CÂMPOUS ALVORADA	APROVAÇÃO: CÂMPOUS ALVORADA	DATA: SET/2019
		FORMATAÇÃO: A4	DATA: SET/2019	DATA: 01/02