

DFC>9uCC'8C': I H I FC'6@C7C
EI 9'G9Fa'7CBGHFI a8C

30,35


11,07

H I FC'6@C7C
7CBGHFI a8C

X
DFC>9uCC'8C': I H I FC'6@C7C
EI 9'G9Fa'7CBGHFI a8C

PLANTA DE COBERTURA
Escala: 1/50

REVISÃO	DESCRIÇÃO:	RESPONSÁVEL:	APROVAÇÃO:	DATA:
05	ÚÚURÒVUÀËÛÙWÒN3/4PÒU	ARQ. CARLOS		14/09/2022
04	ÚÚURÒVUÀËÛÙWÒN3/4PÒU	ARQ. CARLOS		13/05/2020
03	ÚÚURÒVUÀËÛÙWÒN3/4PÒU	ARQ. CARLOS		04/05/2020
02	ANTEPROJETO	ARQ. CARLOS		19/04/2020
01	ANTEPROJETO - ZONEAMENTO	ARQ. CARLOS		09/03/2020

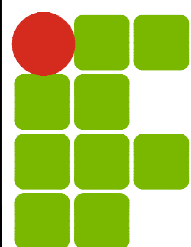


**INSTITUTO FEDERAL DE
EDUCAÇÃO, CIÊNCIA E TECNOLOGIA**
RIO GRANDE DO SUL

**CAMPUS
FARROUPILHA**

Qual. (ABNT NBR 14274)
FARROUPILHARS

ASSUNTO: ÚÚURÒVUÀËÛÙWÒN3/4PÒU DO BLOCO 6		OBRA: ALA A
PROJETO: CARLOS STEFAN SIMONOVSKI Arquiteto - CAU A36418-5		CONTEÚDO: Planta de cobertura
EXECUÇÃO:	PROPRIETÁRIO: INSTITUTO FEDERAL DO RIO GRANDE DO SUL - ifrs.edu.br	ARQUIVO: PROJ.EXECUTIVO B6_v6_cad2010.DWG
ESCALA: 1/50	DESENHO: ARQ. CARLOS	ÁREA CONSTRUIDA: 11,07 m²
DATA: 23/09/2022	PRANCHA: 02/10	

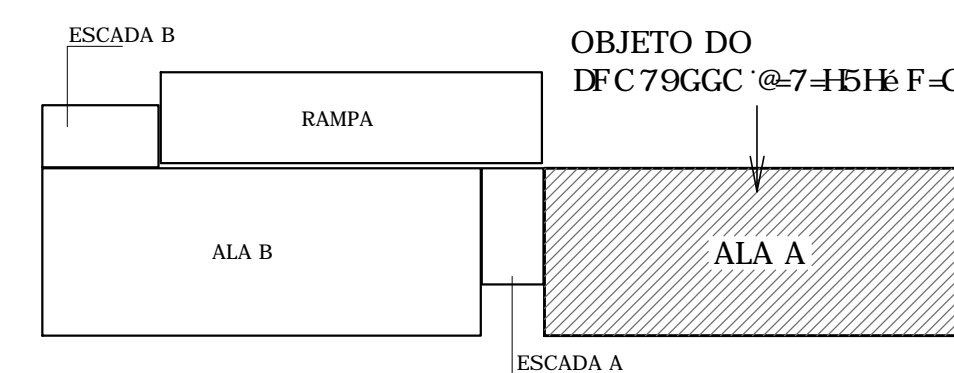

Objeto do DFC'79GGC'@-7-1516 F=C
Sem escala
(vista superior)

USAR ESPESURAS
ABAIXO EM PRETO



01 02 03 04 05 06 07 08 09 10 11 12 13 14 15 16 17 18 19 20 21 22 23 24 25 26 27 28 29 30 31 32 33 34 35 36 37 38 39 40 41 42 43 44 45 46 47 48 49 50 51 52 53 54 55 56 57 58 59 60 61 62 63 64 65 66 67 68 69 70 71 72 73 74 75 76 77 78 79 80 81 82 83 84 85 86 87 88 89 90 91 92 93 94 95 96 97 98 99 100

USAR ESPESURAS
ABAIXO EM CINZA




101 102 103 104 105 106 107 108 109 110 111 112 113 114 115 116 117 118 119 120 121 122 123 124 125 126 127 128 129 130 131 132 133 134 135 136 137 138 139 140 141 142 143 144 145 146 147 148 149 150

USAR ESPESURAS
ABAIXO EM CINZA

151 152 153 154 155 156 157 158 159 160 161 162 163 164 165 166 167 168 169 170 171 172 173 174 175 176 177 178 179 180 181 182 183 184 185 186 187 188 189 190 191 192 193 194 195 196 197 198 199 200

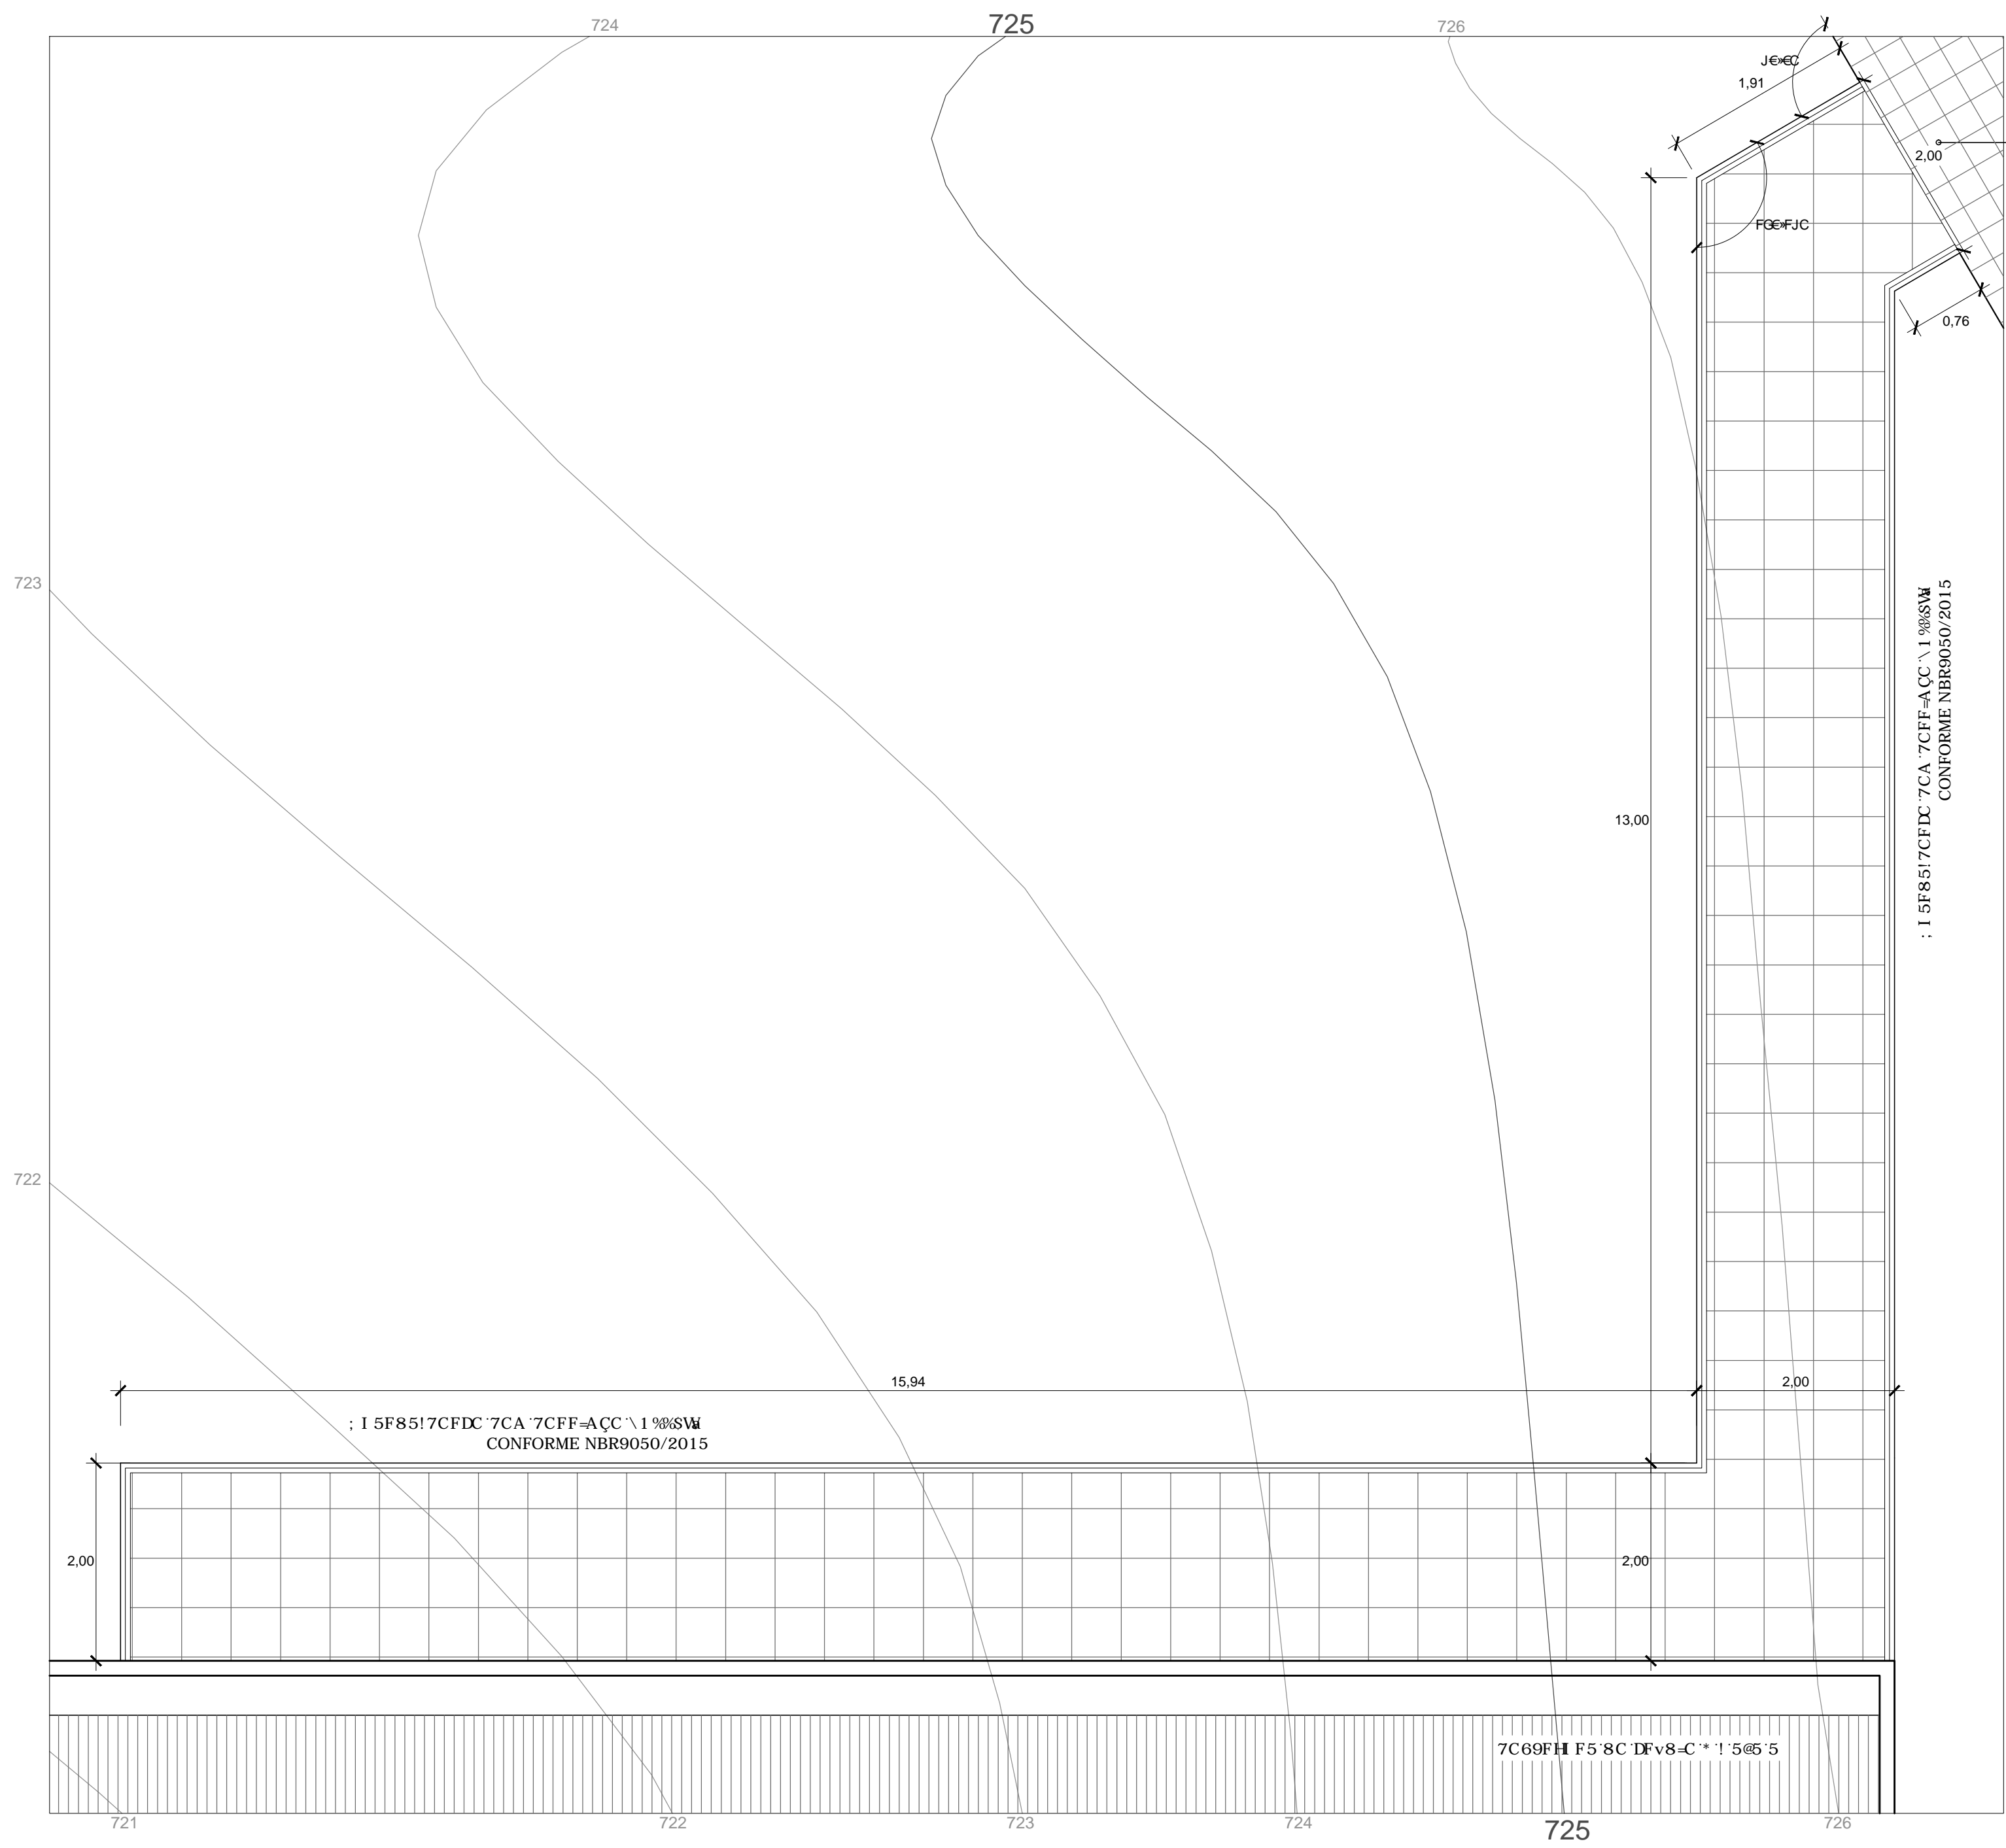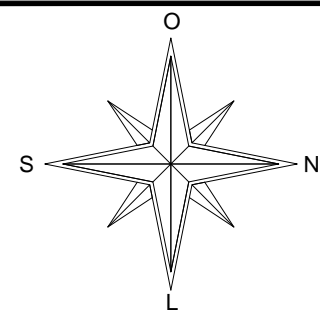

PLANTA BAIXA
Escala: 1/50

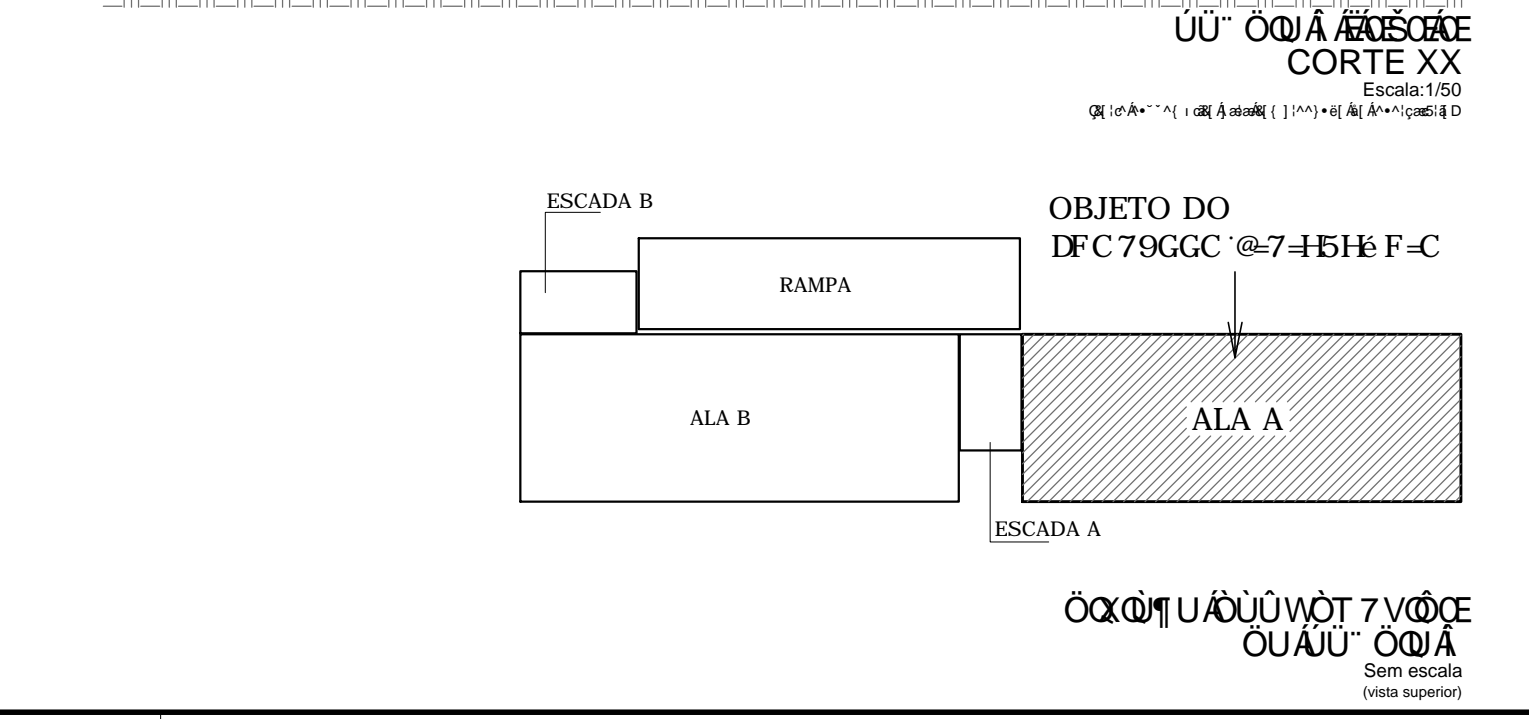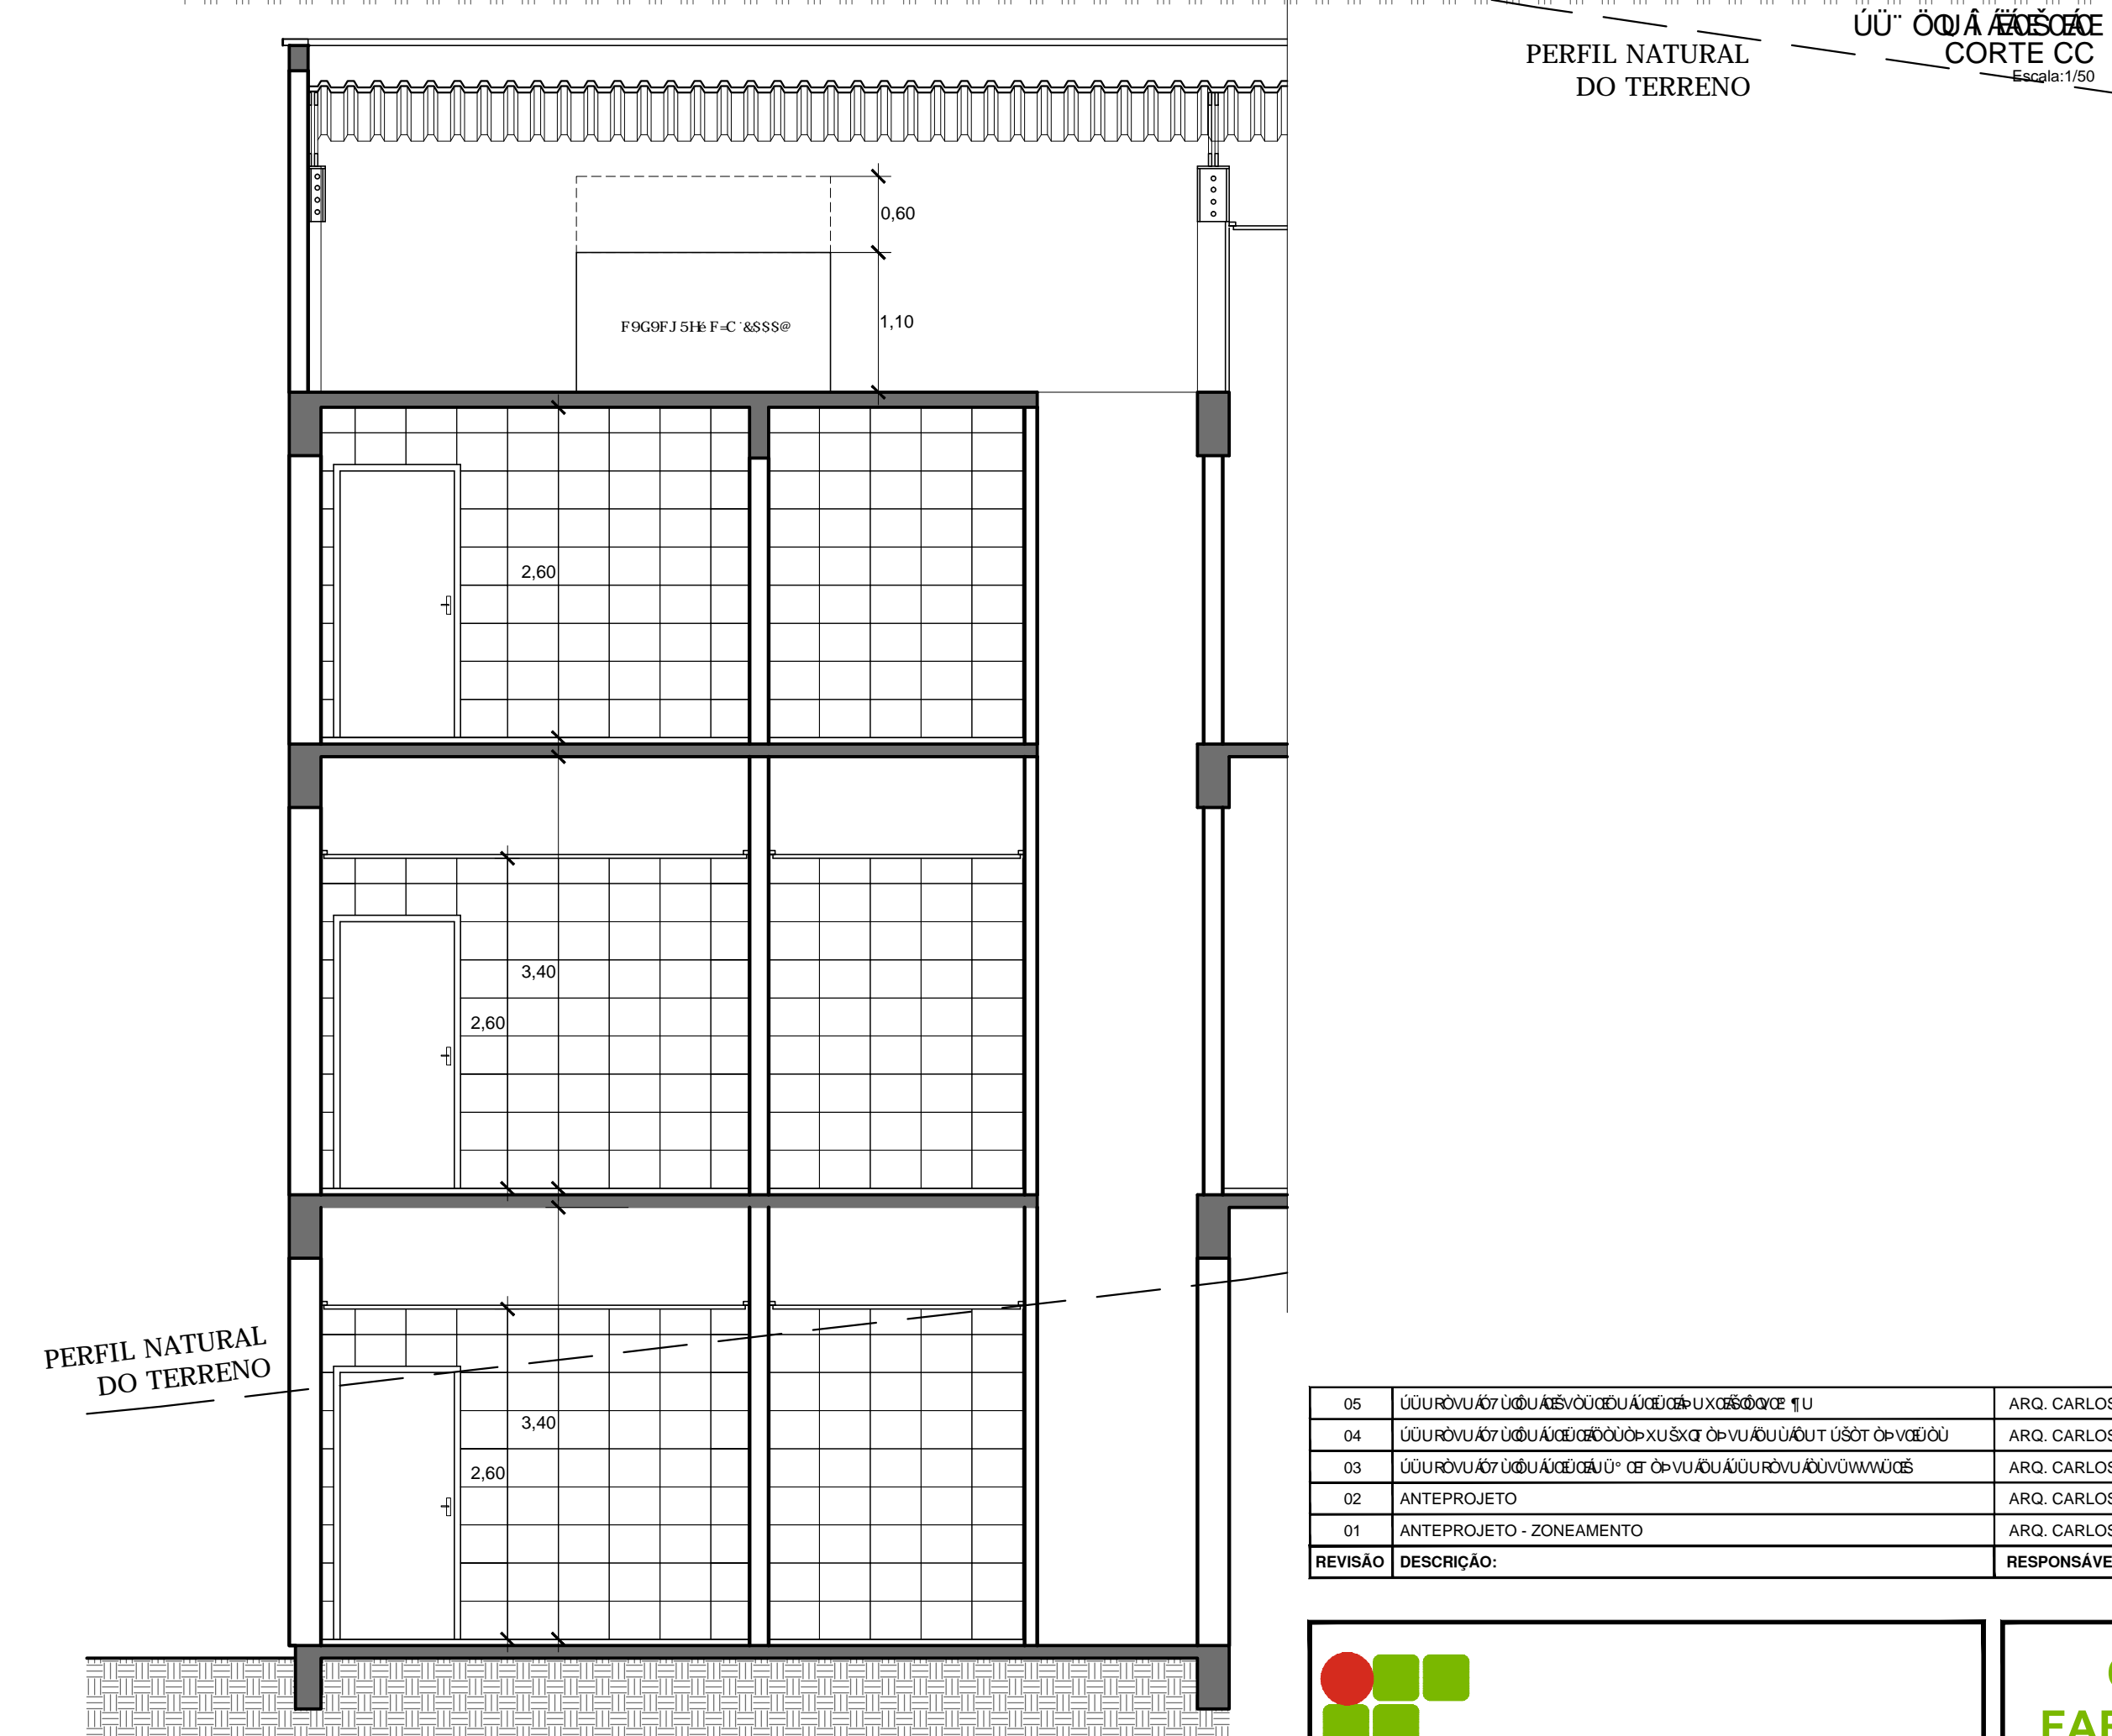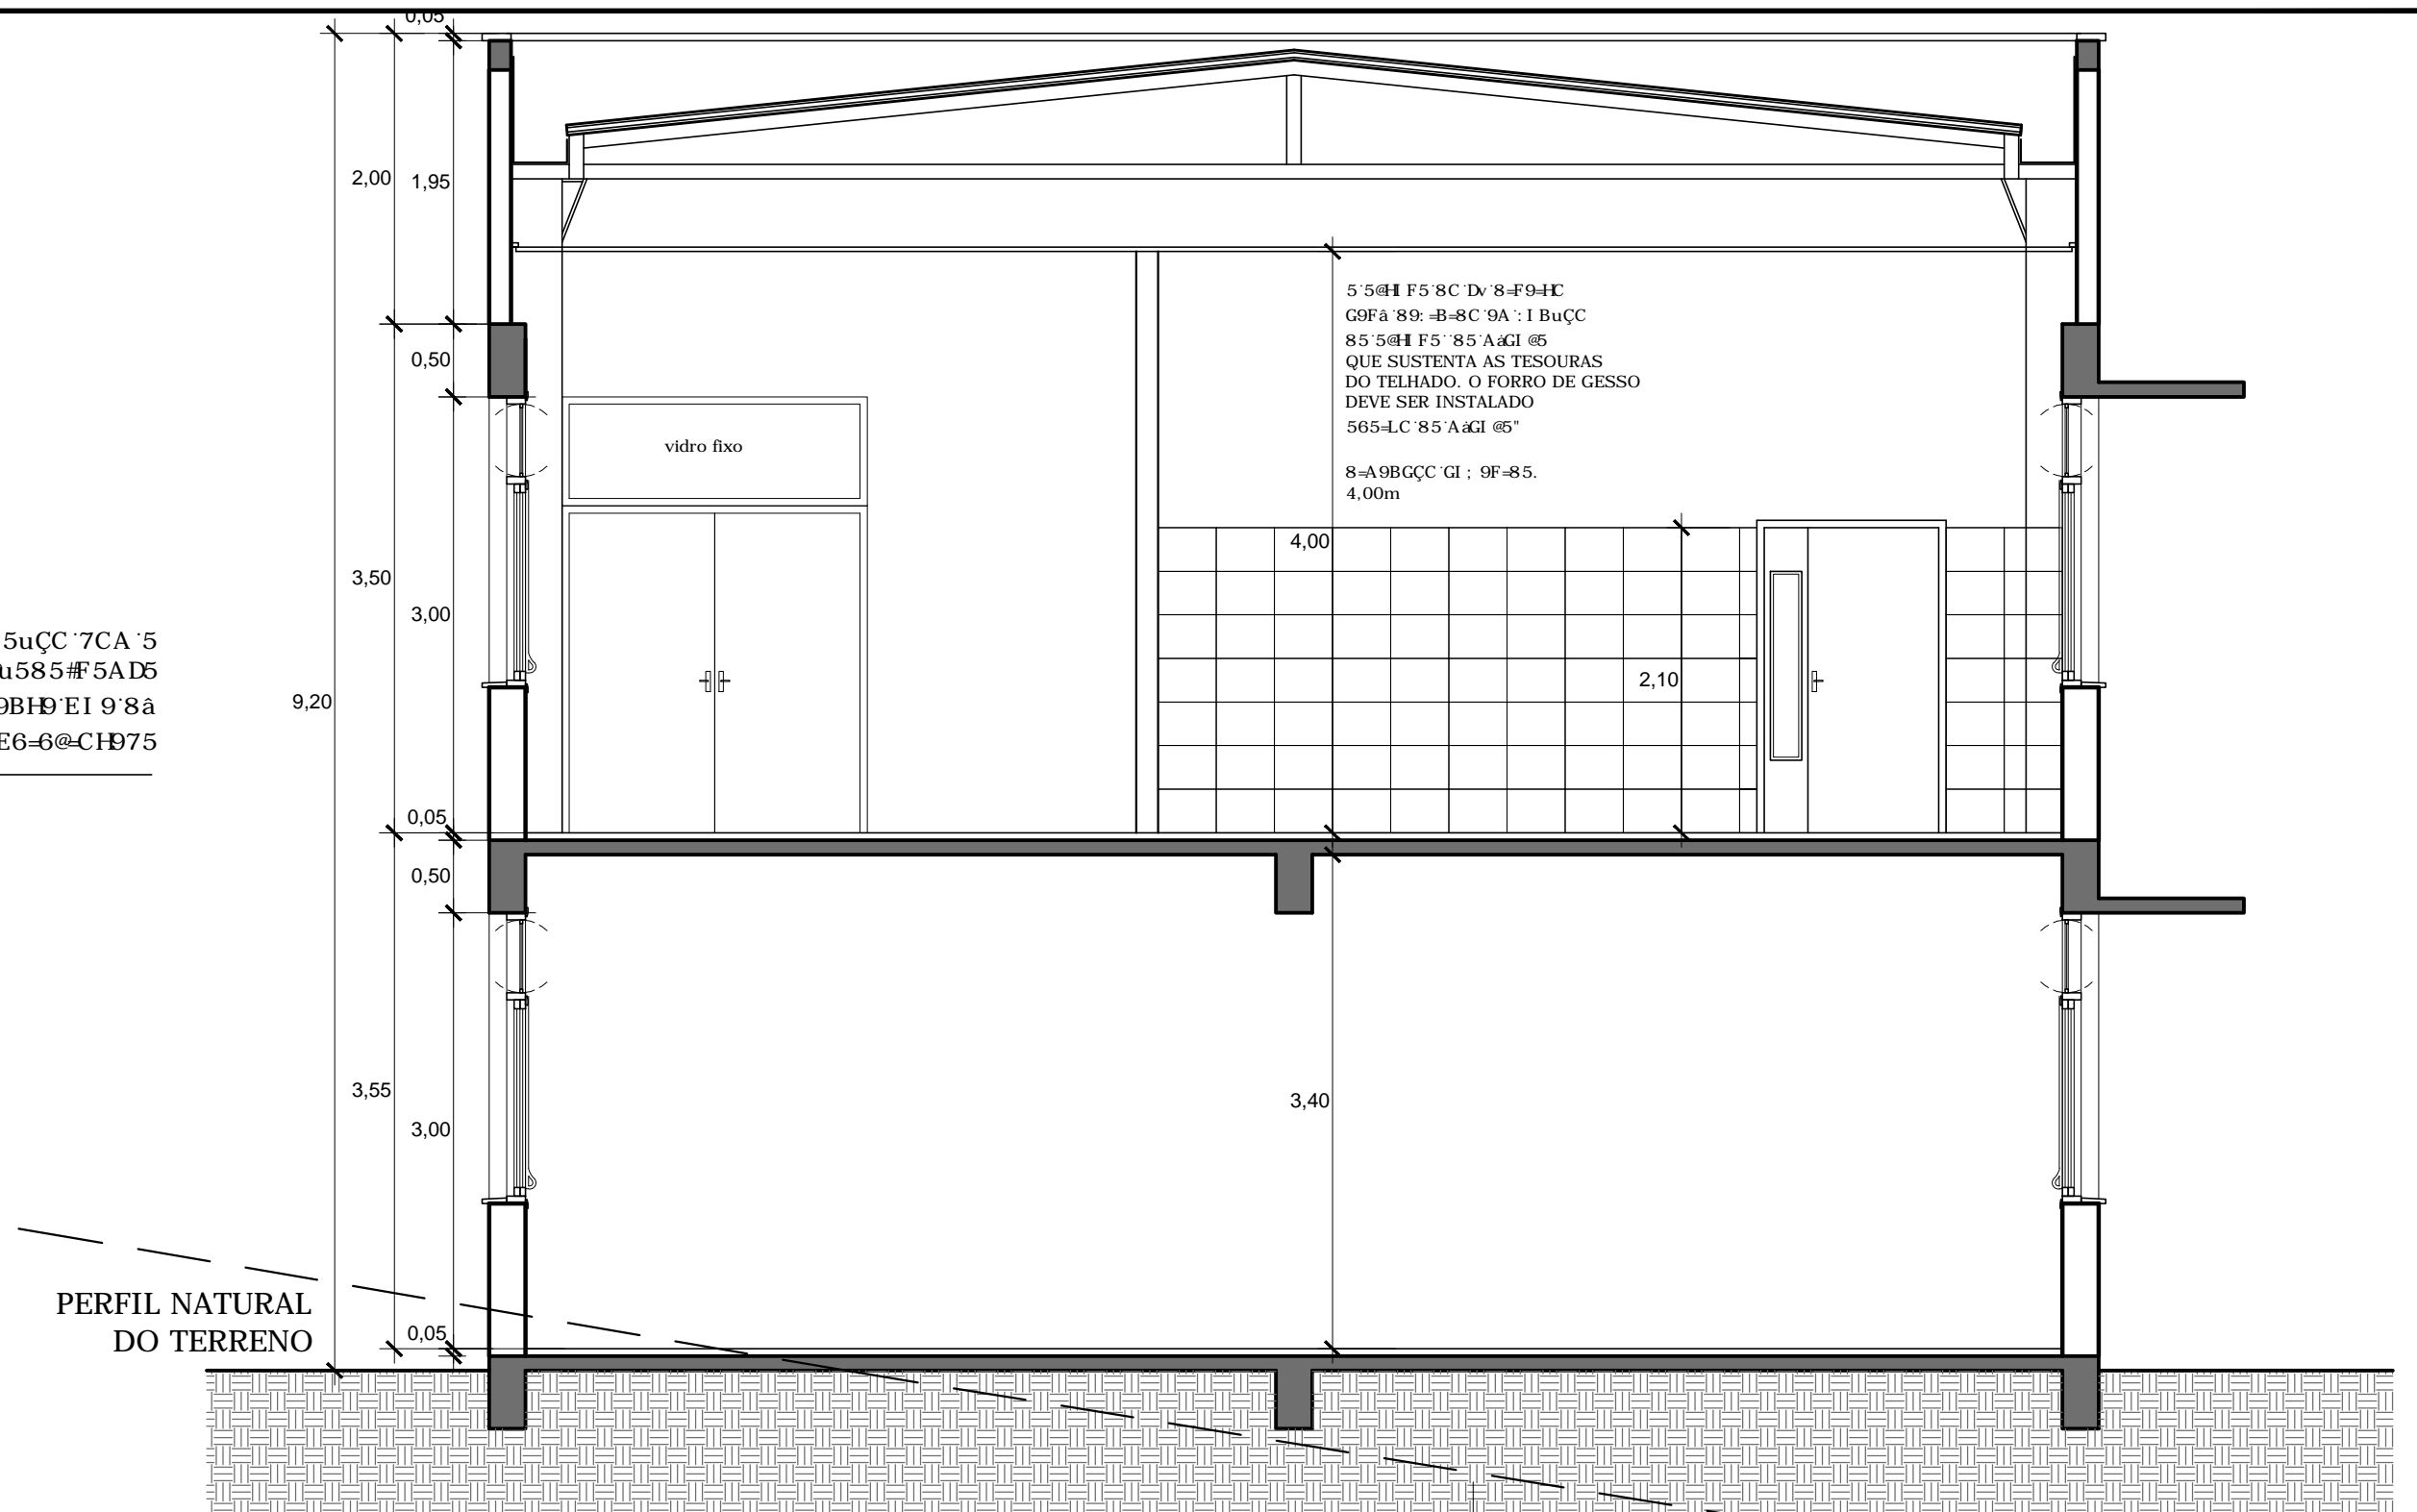

REVISÃO	DESCRIÇÃO	RESPONSÁVEL	APROVAÇÃO	DATA
05	Última revisão	ARQ. CARLOS		14/09/2022
04	Revisão de projeto	ARQ. CARLOS		13/05/2020
03	Revisão de projeto	ARQ. CARLOS		04/05/2020
02	ANTEPROJETO	ARQ. CARLOS		19/04/2020
01	ANTEPROJETO - ZONEAMENTO	ARQ. CARLOS		09/03/2020

INSTITUTO FEDERAL DE EDUCAÇÃO, CIÊNCIA E TECNOLOGIA
RIO GRANDE DO SUL

CAMPUS FARROUPILHA



FARRROUPILHAS

ASSUNTO: OBJETO DO DFC79GGC @-7-F5H F=C DO BLOCO 6		OBRA: ALA A
PROJETO: CARLOS STEFAN SIMONOVSKI Arquiteto - CAU 436418-5	ARQUIVO: PROJ.EXECUTIVO B6_v6_cad2010.DWG	ÁREA CONSTRUÍDA: 11,61 m²
EXECUÇÃO:	DESENHO: ARQ. CARLOS	PRANCHA: 09/10
PROPRIETÁRIO: INSTITUTO FEDERAL DO RIO GRANDE DO SUL - ifrs.edu.br	DATA: 23/09/2022	


USAR ESPESURAS ABAIXO EM PRETO

USAR ESPESURAS ABAIXO EM CINZA


USAR ESPESURAS ABAIXO EM CINZA

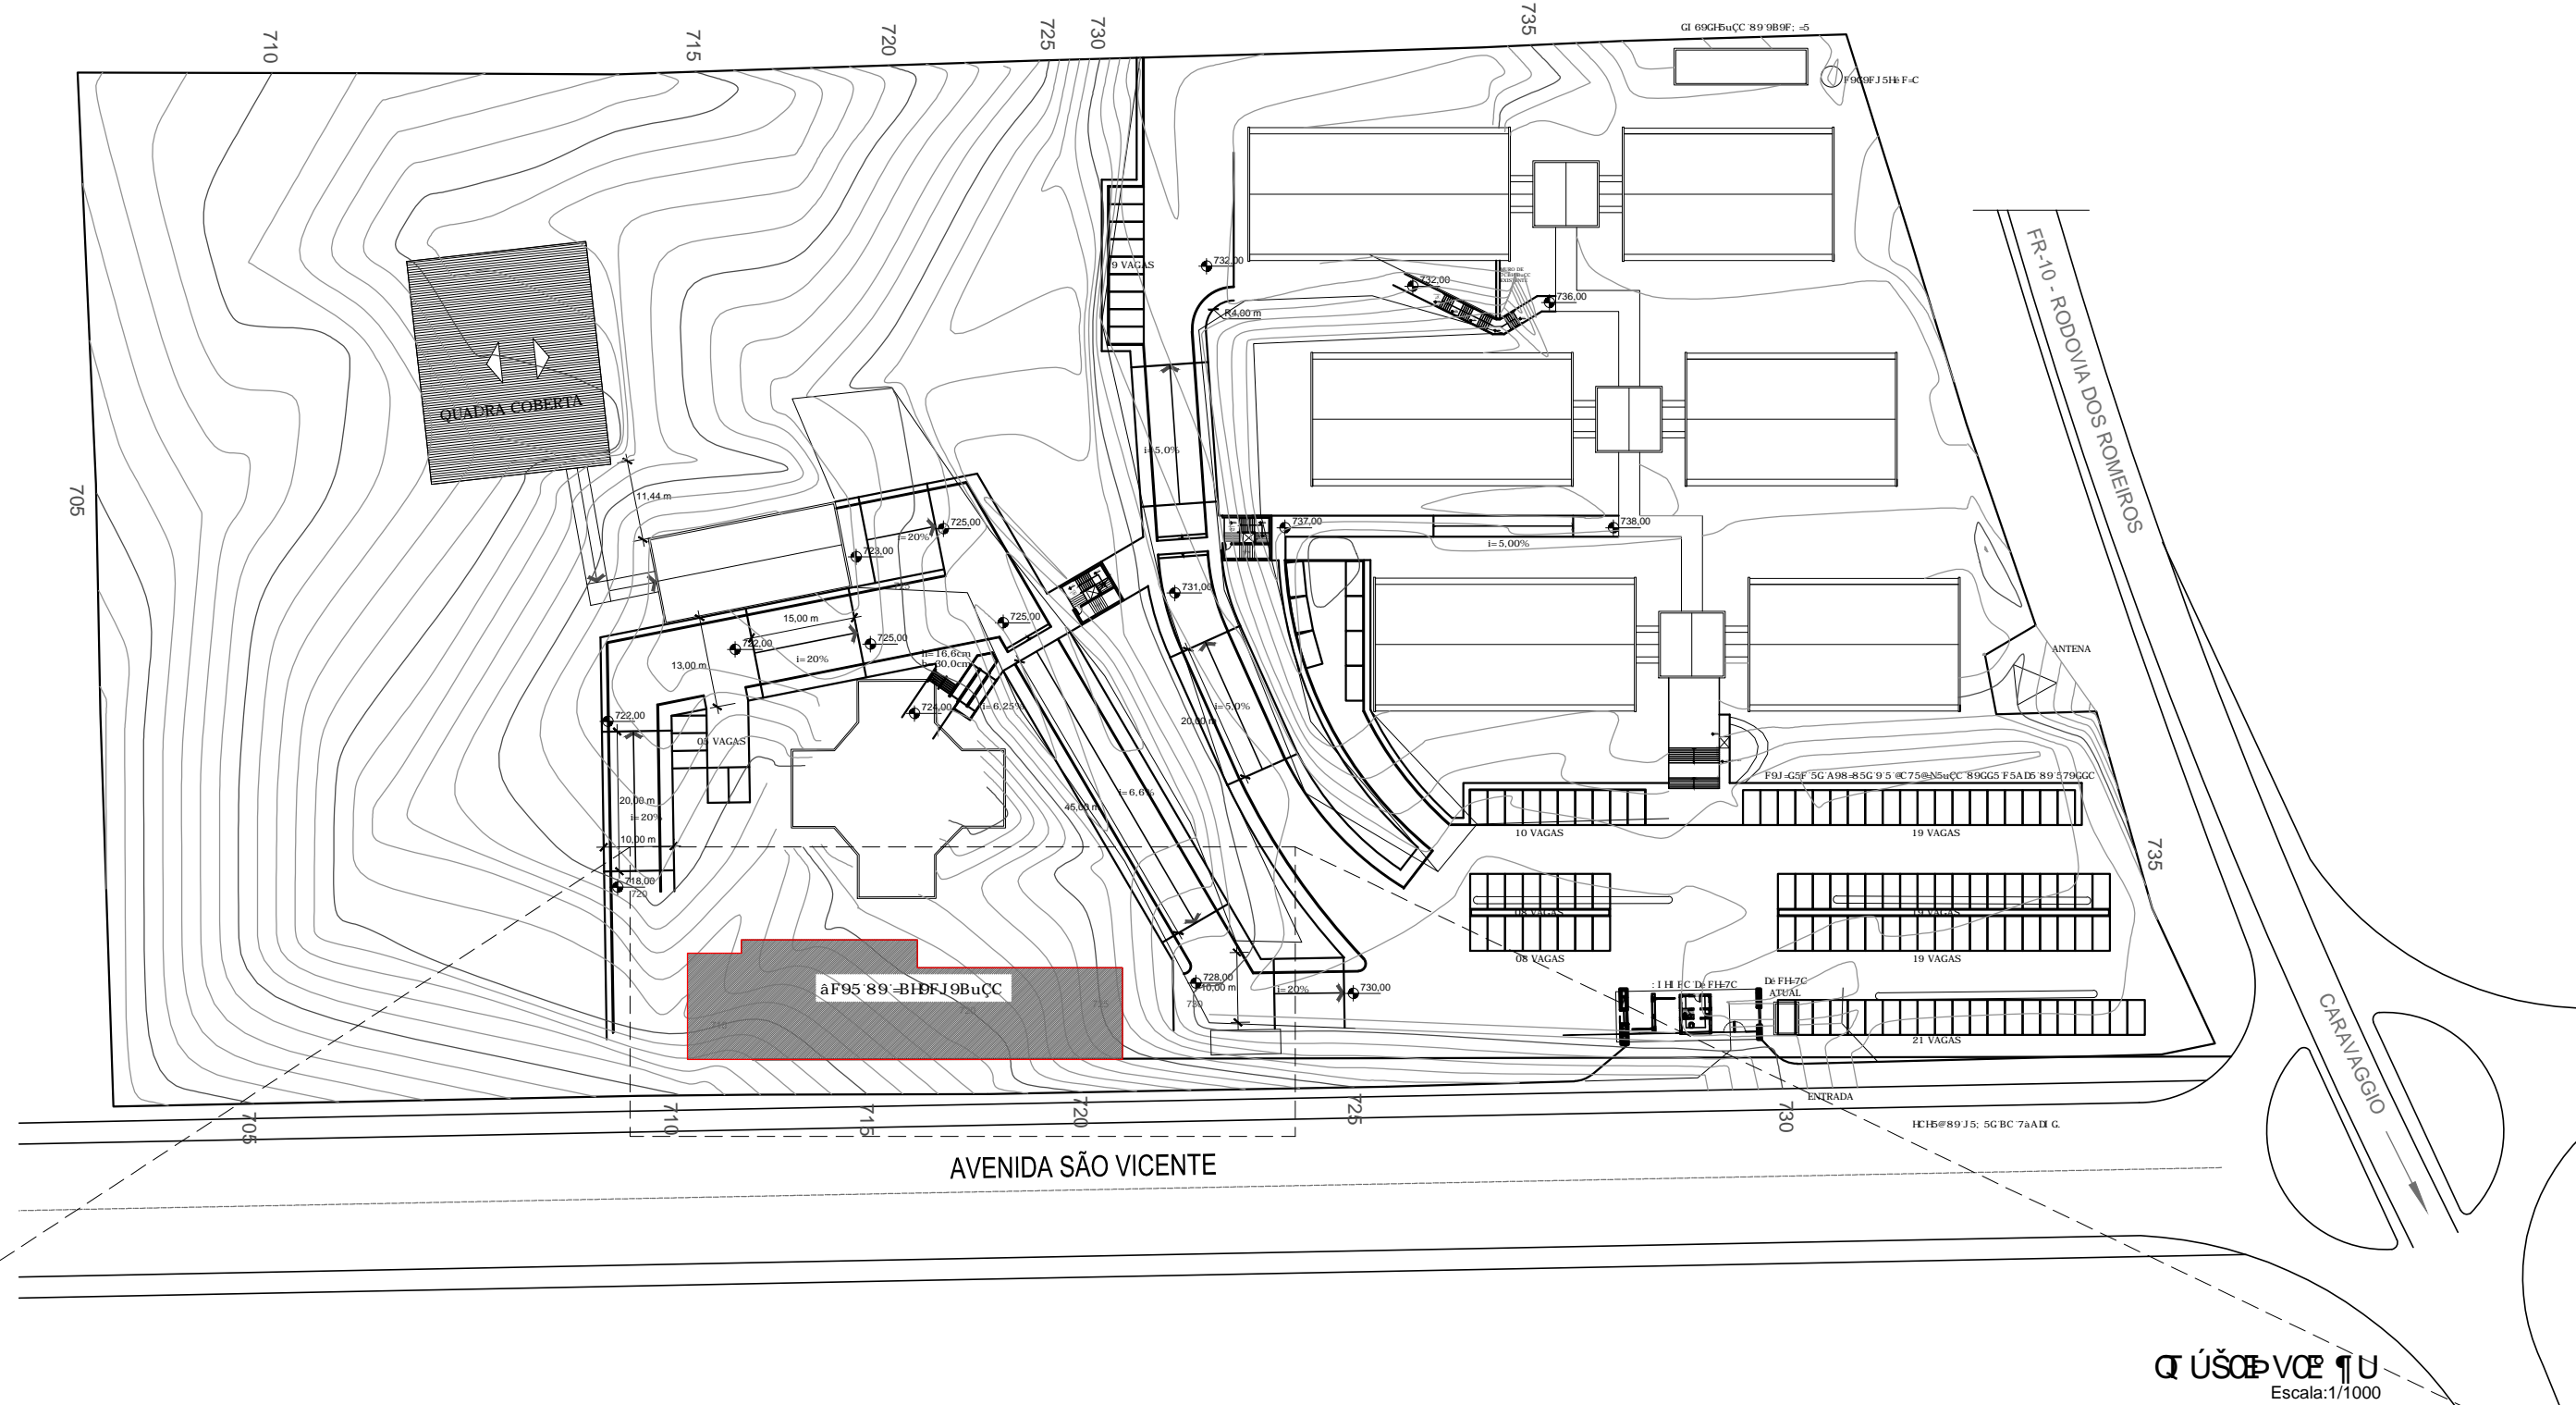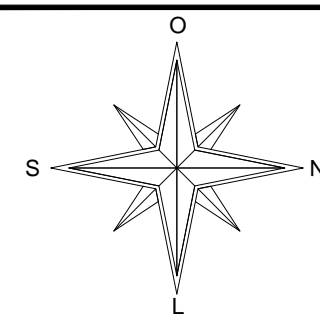


Plano Geral Escala: 1/1000

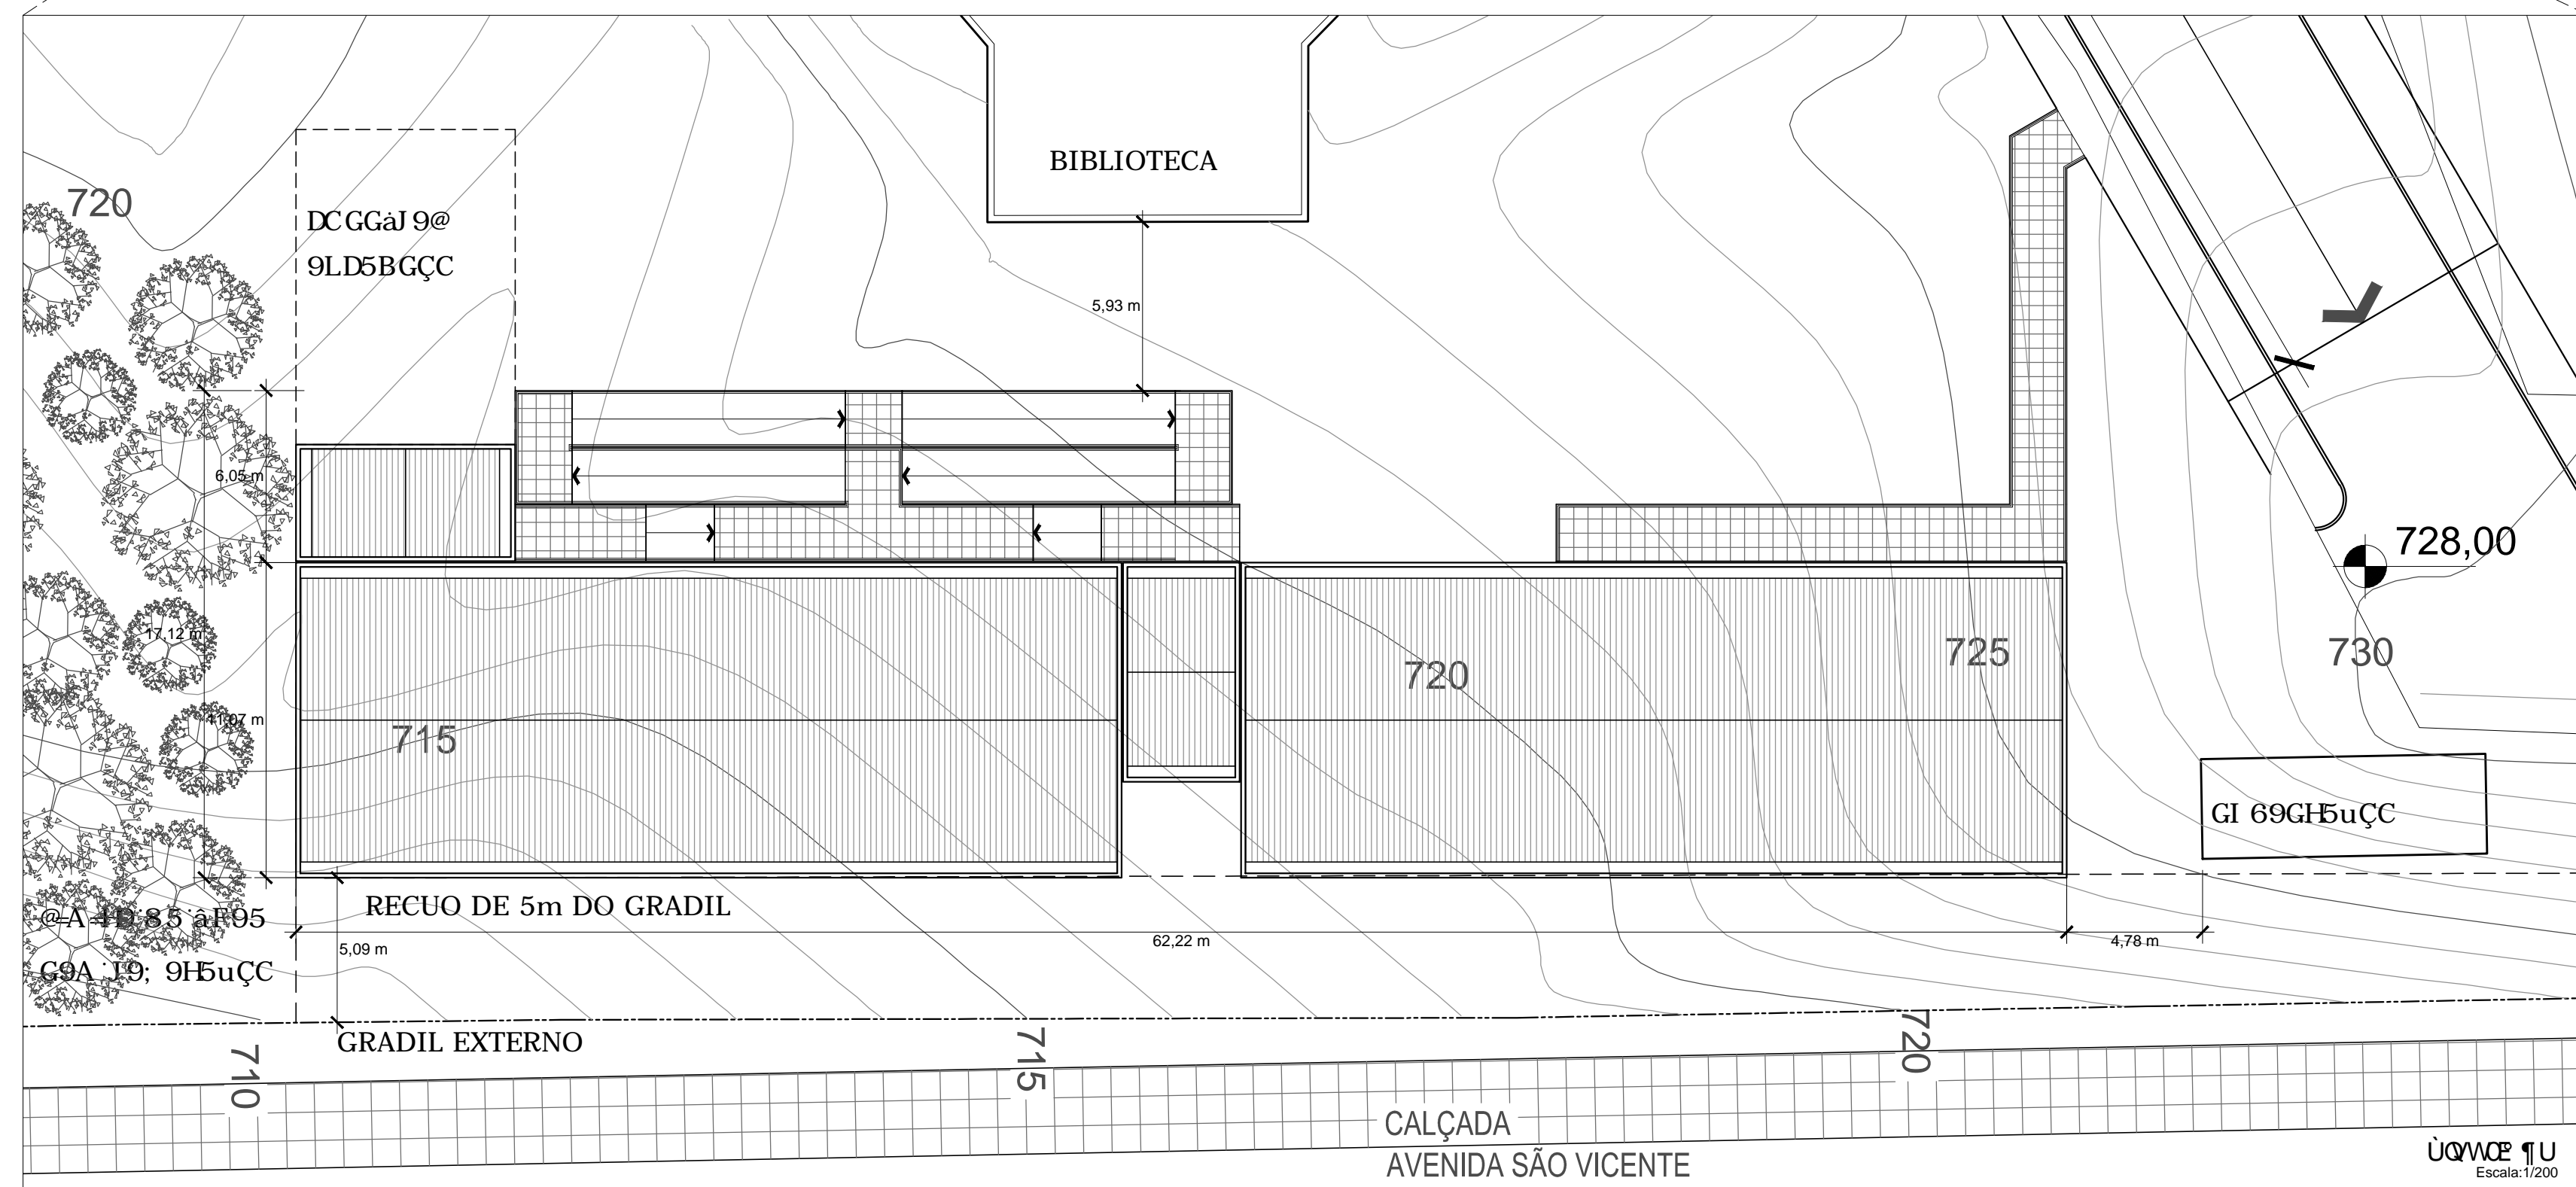


Plano Geral Escala: 1/200

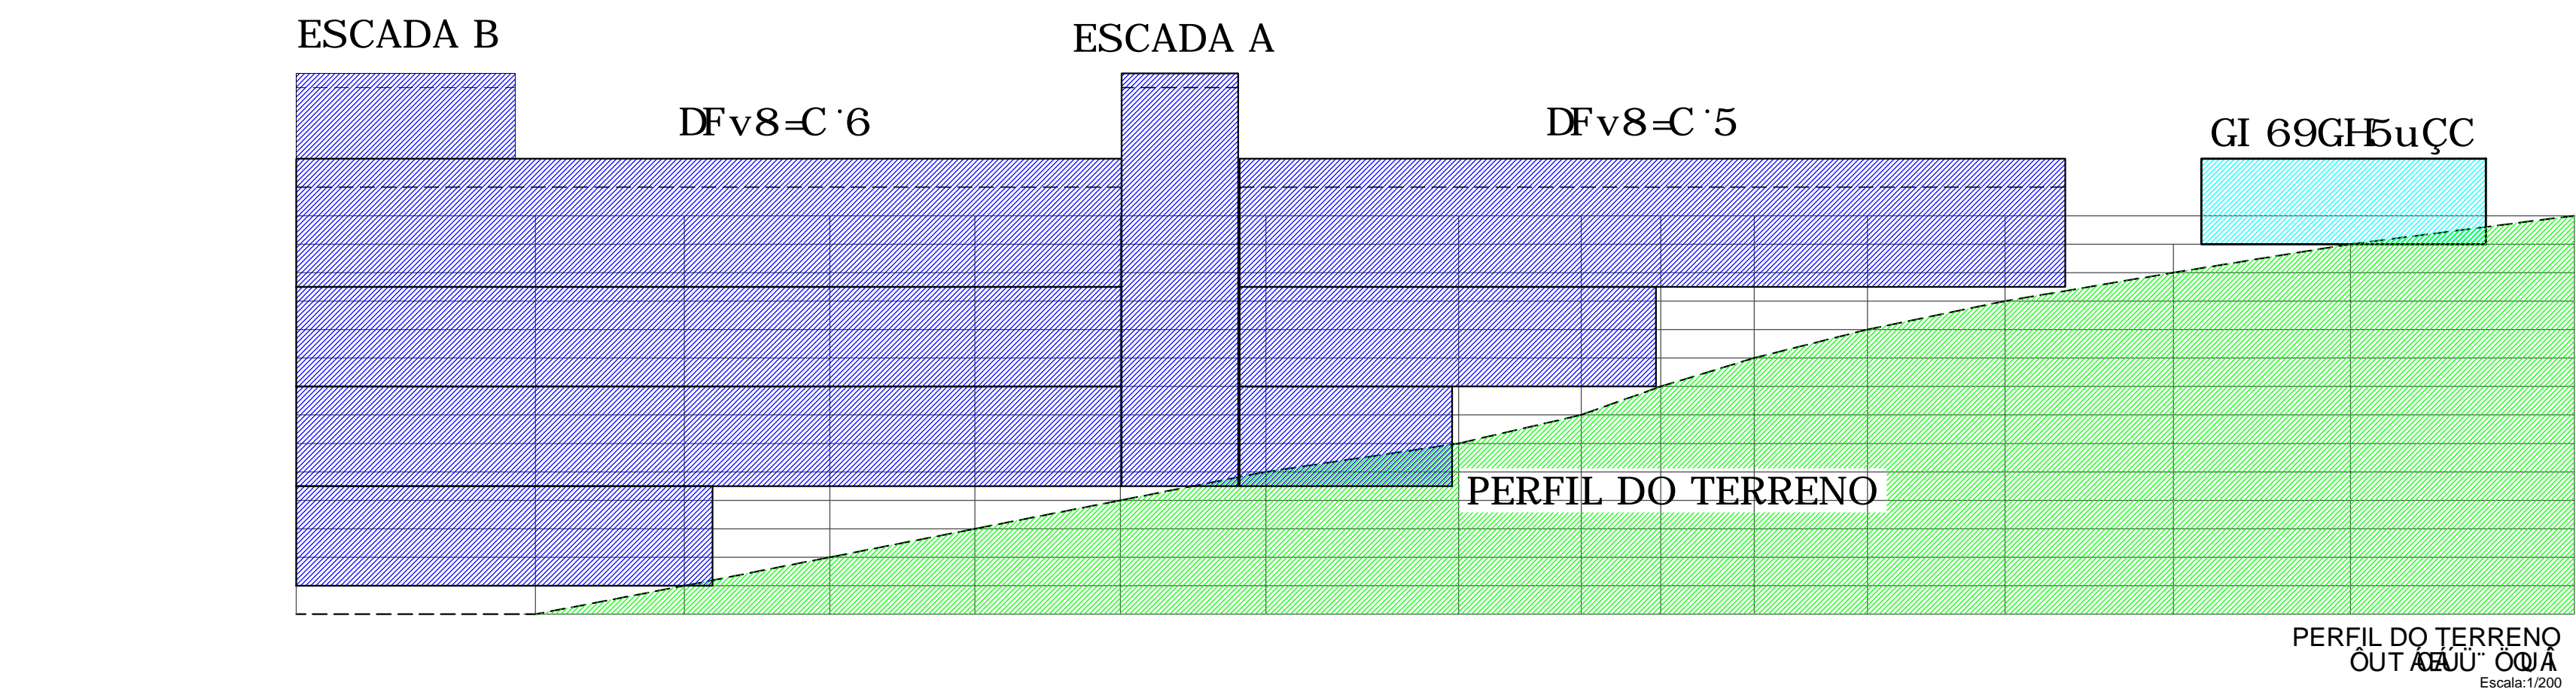


PERFIL DO TERRENO Escala: 1/200

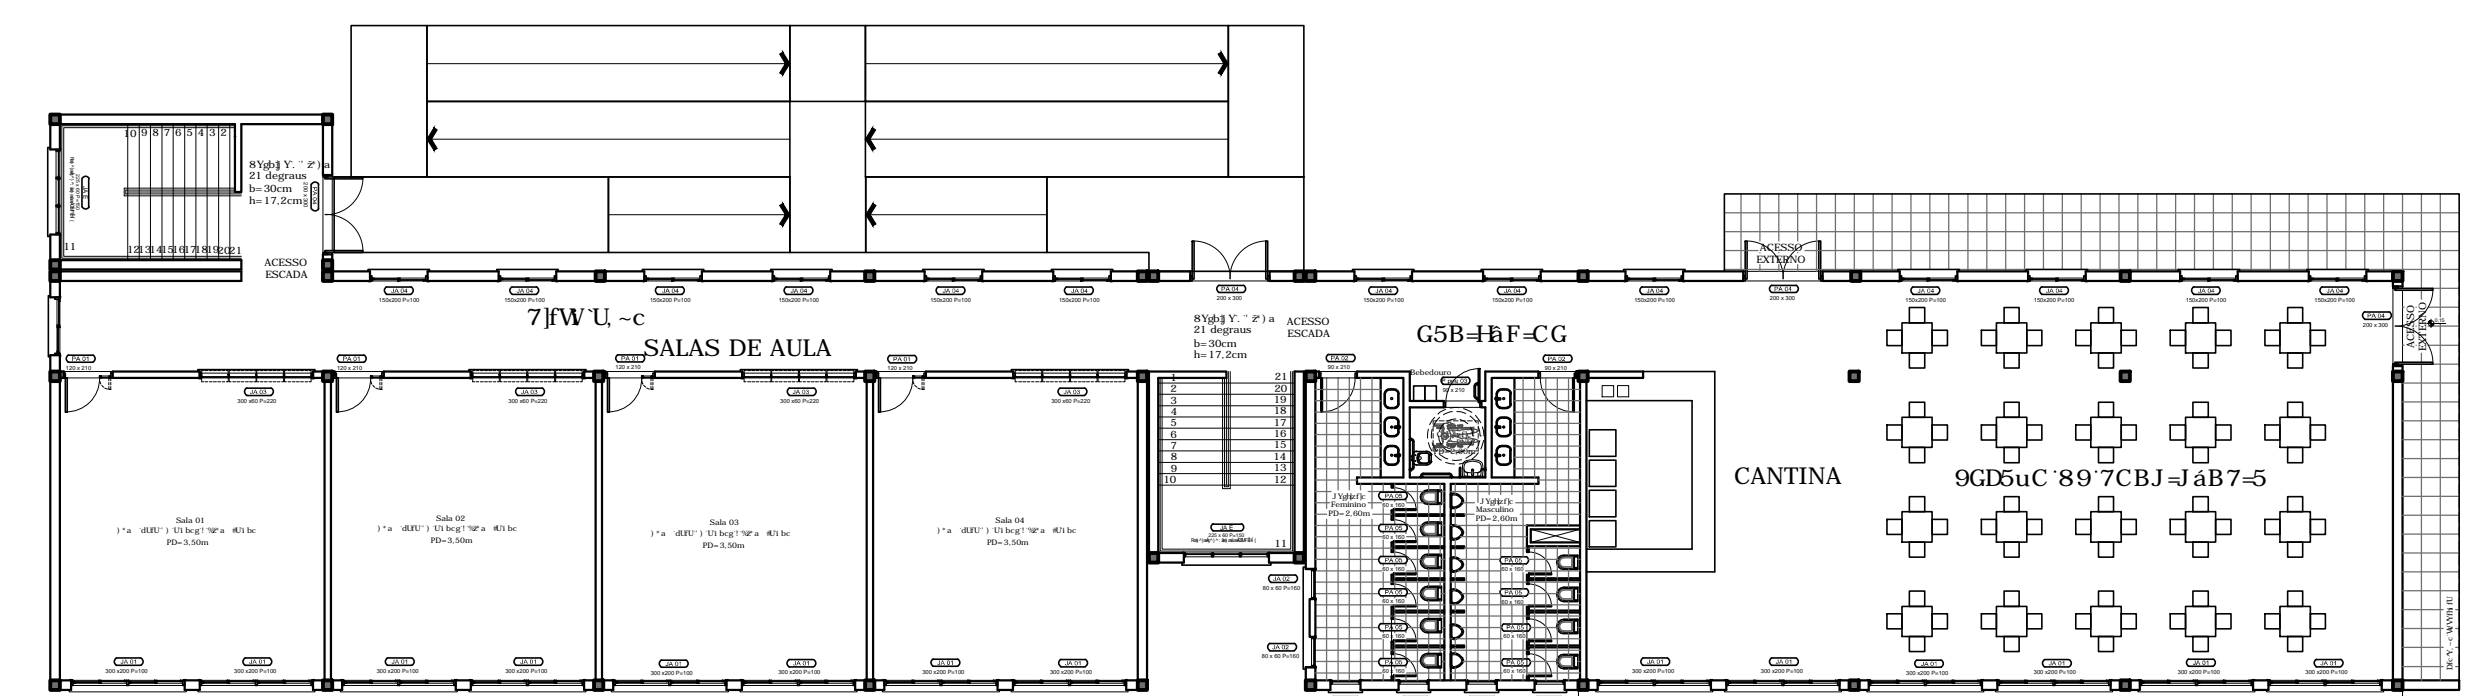


Plano de Cobertura Escala: 1/200

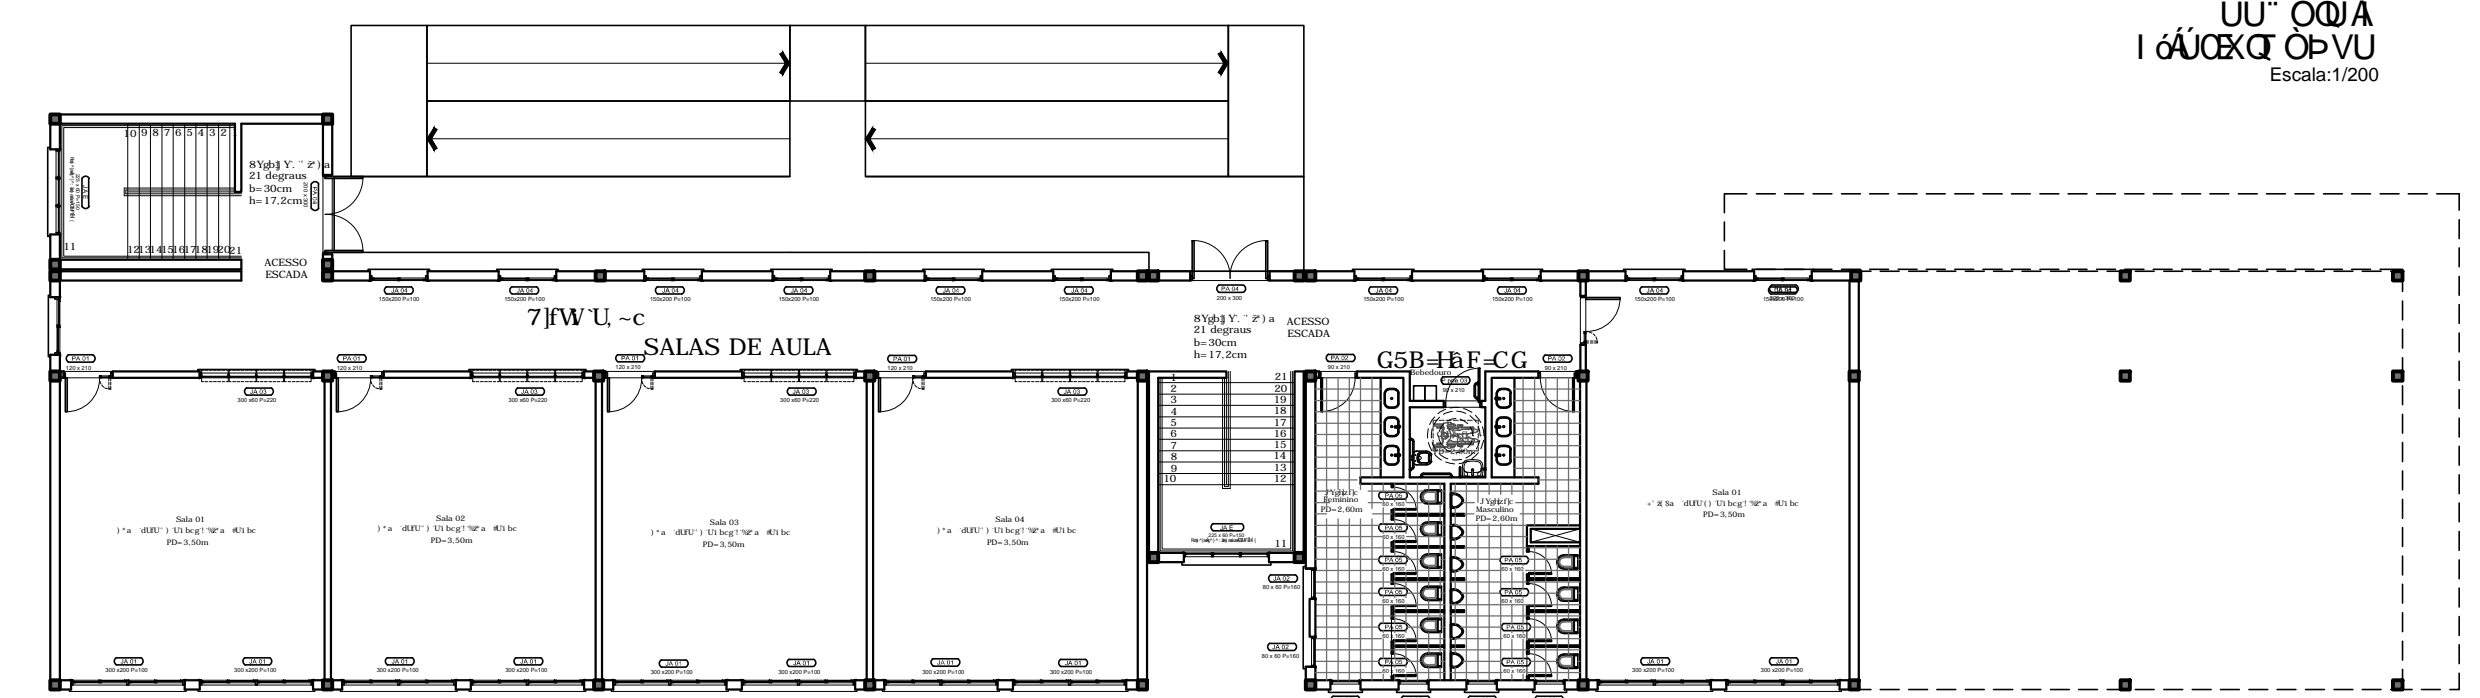

Plano de Cobertura Escala: 1/200

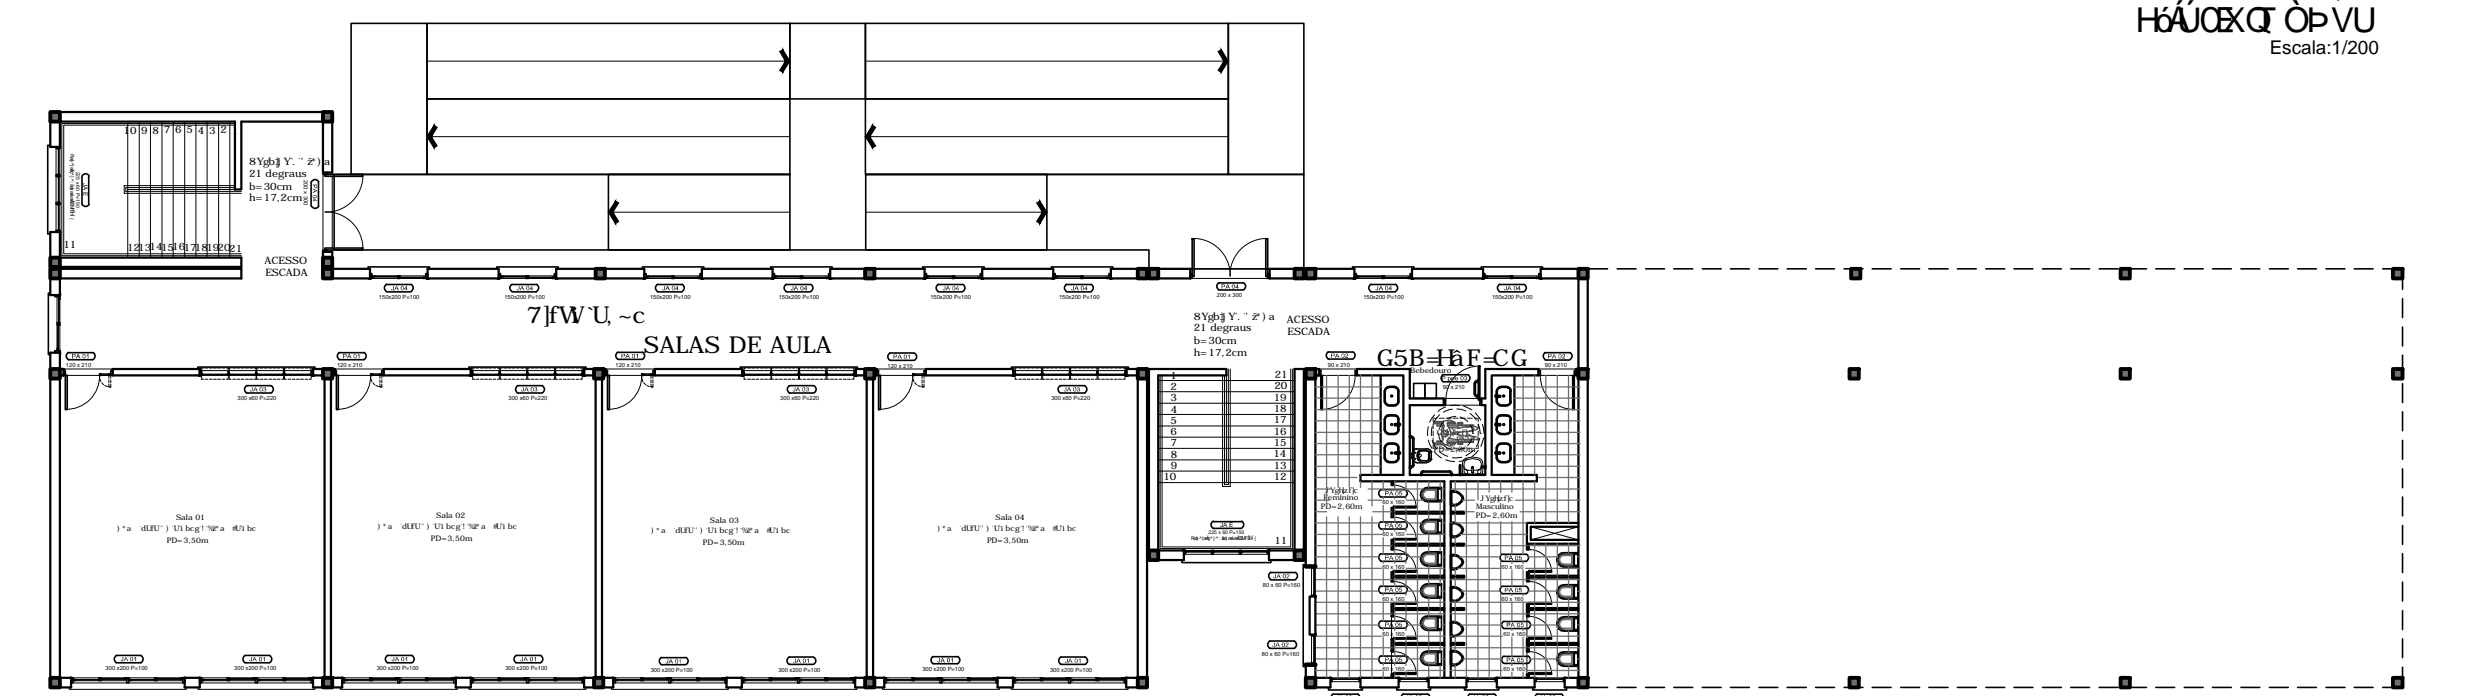

Plano de Cobertura Escala: 1/200

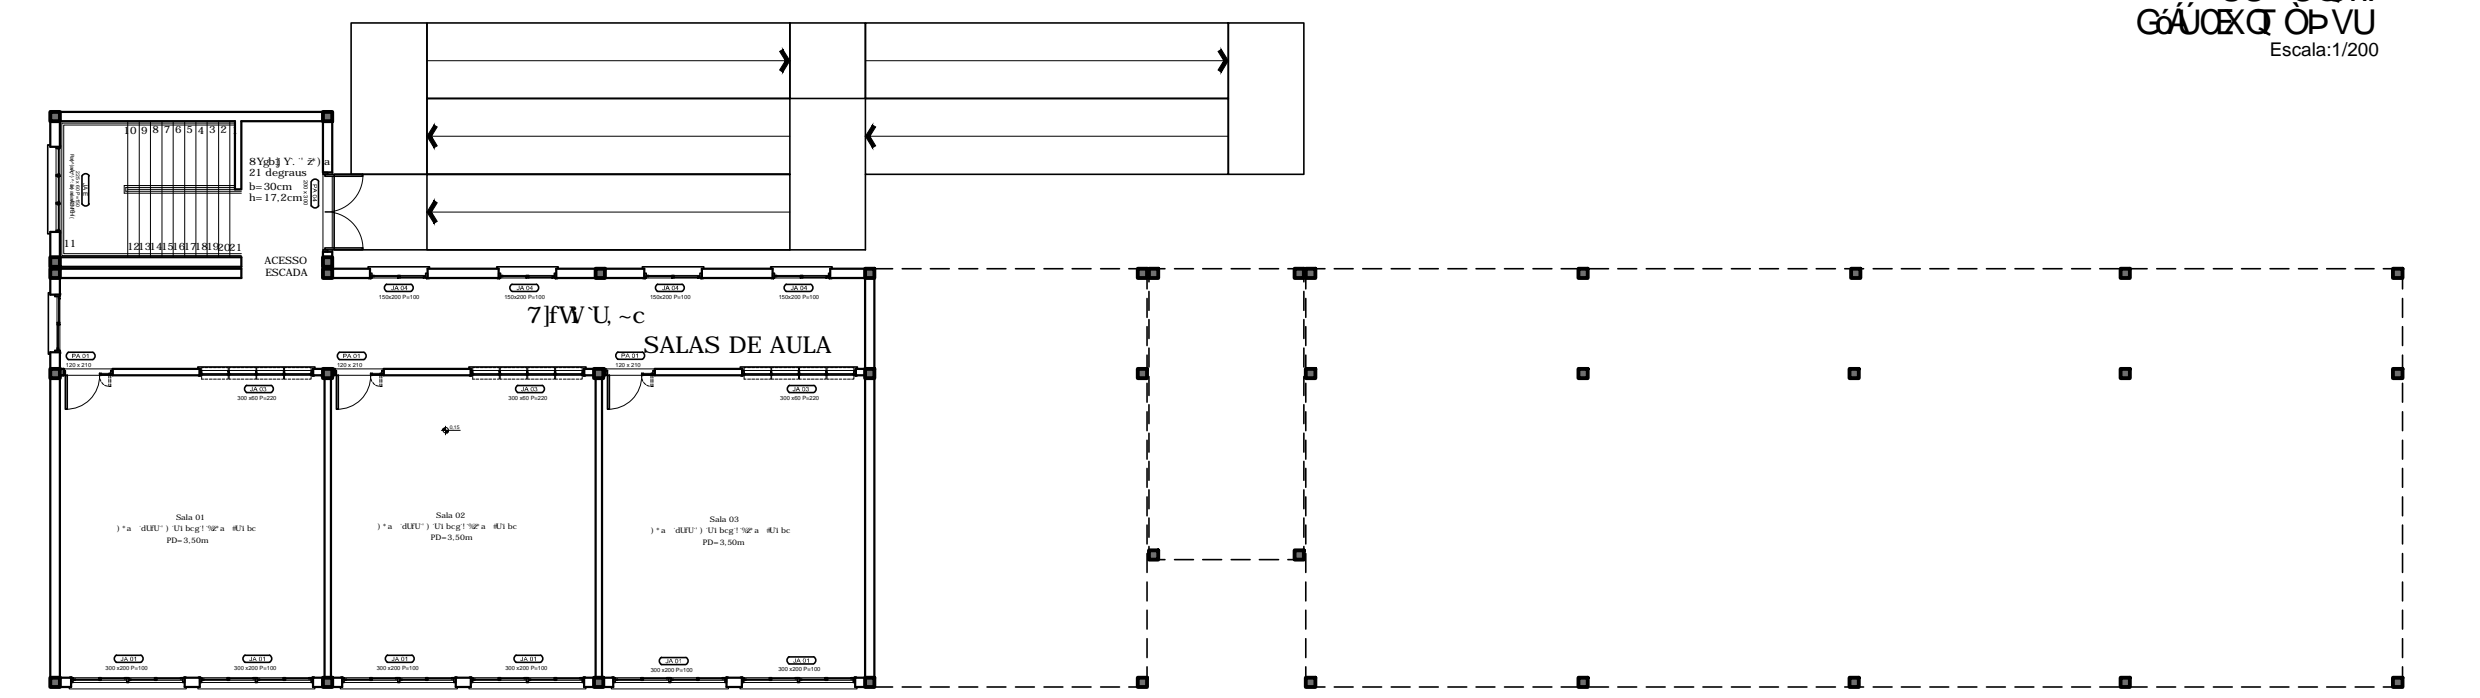

Plano de Cobertura Escala: 1/200

REVISÃO	DESCRIÇÃO	RESPONSÁVEL	APROVAÇÃO	DATA
05	Última revisão para aprovação final	ARQ. CARLOS		14/09/2022
04	Revisão para aprovação de projeto executivo	ARQ. CARLOS		13/05/2020
03	Revisão para aprovação de projeto executivo	ARQ. CARLOS		04/05/2020
02	ANTEPROJETO	ARQ. CARLOS		19/04/2020
01	ANTEPROJETO - ZONEAMENTO	ARQ. CARLOS		09/03/2020

INSTITUTO FEDERAL DE EDUCAÇÃO, CIÊNCIA E TECNOLOGIA
RIO GRANDE DO SUL

CAMPUS FARROUPILHA

Av. Itália km 8
FARROUPILHA/RS

ASSUNTO:
PROJETO EXECUTIVO DO BLOCO 6

PROJETO:
CARLOS STEFAN SIMONOVSKI
Arquiteto - CAU A36418-5

EXECUÇÃO:

PROPRIETÁRIO:
INSTITUTO FEDERAL DO RIO GRANDE DO SUL - ifrs@ifrs.edu.br

OBRA:
ALA A

CONTEÚDO:
Projeto Executivo de Alameda

ARQUIVO:
PROJ EXECUTIVO B6_v6_cad2010.DWG


ESCALA:
INDICADA

DESENHO:
ARQ. CARLOS

DATA:
23/09/2022

ÁREA CONSTRUIDA:
116,4 m²

PRANCHA:
01/10

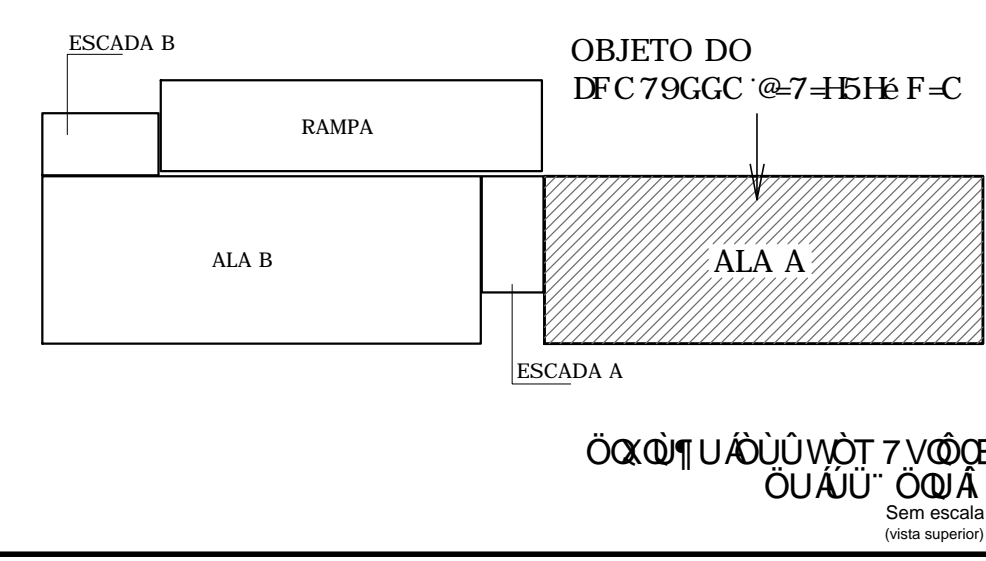

Plano Geral Escala: 1/200