



REFEITÓRIO
CORTE AA
ESCALA: 1/75

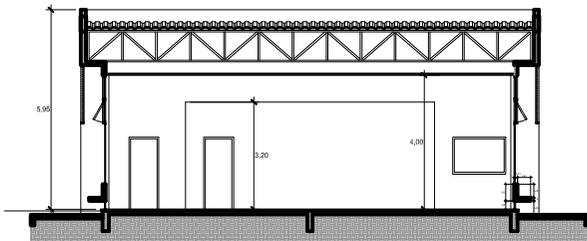

REFEITÓRIO
CORTE BB
ESCALA: 1/75

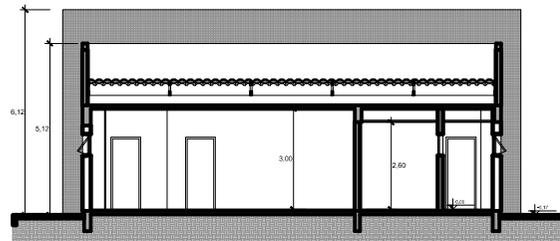


REFEITÓRIO
CORTE CC
ESCALA: 1/75

USAR ESPECIFICAÇÕES
ANEXO C/D NÍVEL
"C" (C), "D" (D)
"E" (E), "F" (F), "G" (G)
"H" (H), "I" (I), "J" (J)
"K" (K), "L" (L), "M" (M)
"N" (N), "O" (O), "P" (P)
"Q" (Q), "R" (R), "S" (S)
"T" (T), "U" (U), "V" (V)
"W" (W), "X" (X), "Y" (Y)
"Z" (Z), "AA" (AA), "AB" (AB)
"AC" (AC), "AD" (AD), "AE" (AE)
"AF" (AF), "AG" (AG), "AH" (AH)
"AI" (AI), "AJ" (AJ), "AK" (AK)
"AL" (AL), "AM" (AM), "AN" (AN)
"AO" (AO), "AP" (AP), "AQ" (AQ)
"AR" (AR), "AS" (AS), "AT" (AT)
"AU" (AU), "AV" (AV), "AW" (AW)
"AX" (AX), "AY" (AY), "AZ" (AZ)
"BA" (BA), "BB" (BB), "BC" (BC)
"BD" (BD), "BE" (BE), "BF" (BF)
"BG" (BG), "BH" (BH), "BI" (BI)
"BJ" (BJ), "BK" (BK), "BL" (BL)
"BM" (BM), "BN" (BN), "BO" (BO)
"BP" (BP), "BQ" (BQ), "BR" (BR)
"BS" (BS), "BT" (BT), "BU" (BU)
"BV" (BV), "BW" (BW), "BX" (BX)
"BY" (BY), "BZ" (BZ), "CA" (CA)
"CB" (CB), "CC" (CC), "CD" (CD)
"CE" (CE), "CF" (CF), "CG" (CG)
"CH" (CH), "CI" (CI), "CJ" (CJ)
"CK" (CK), "CL" (CL), "CM" (CM)
"CN" (CN), "CO" (CO), "CP" (CP)
"CQ" (CQ), "CR" (CR), "CS" (CS)
"CT" (CT), "CU" (CU), "CV" (CV)
"CW" (CW), "CX" (CX), "CY" (CY)
"CZ" (CZ), "DA" (DA), "DB" (DB)
"DC" (DC), "DD" (DD), "DE" (DE)
"DF" (DF), "DG" (DG), "DH" (DH)
"DI" (DI), "DJ" (DJ), "DK" (DK)
"DL" (DL), "DM" (DM), "DN" (DN)
"DO" (DO), "DP" (DP), "DQ" (DQ)
"DR" (DR), "DS" (DS), "DT" (DT)
"DU" (DU), "DV" (DV), "DW" (DW)
"DX" (DX), "DY" (DY), "DZ" (DZ)
"EA" (EA), "EB" (EB), "EC" (EC)
"ED" (ED), "EE" (EE), "EF" (EF)
"EG" (EG), "EH" (EH), "EI" (EI)
"EJ" (EJ), "EK" (EK), "EL" (EL)
"EM" (EM), "EN" (EN), "EO" (EO)
"EP" (EP), "EQ" (EQ), "ER" (ER)
"ES" (ES), "ET" (ET), "EU" (EU)
"EV" (EV), "EW" (EW), "EX" (EX)
"EY" (EY), "EZ" (EZ), "FA" (FA)
"FB" (FB), "FC" (FC), "FD" (FD)
"FE" (FE), "FF" (FF), "FG" (FG)
"FH" (FH), "FI" (FI), "FJ" (FJ)
"FK" (FK), "FL" (FL), "FM" (FM)
"FN" (FN), "FO" (FO), "FP" (FP)
"FQ" (FQ), "FR" (FR), "FS" (FS)
"FT" (FT), "FU" (FU), "FV" (FV)
"FW" (FW), "FX" (FX), "FY" (FY)
"FZ" (FZ), "GA" (GA), "GB" (GB)
"GC" (GC), "GD" (GD), "GE" (GE)
"GF" (GF), "GG" (GG), "GH" (GH)
"GI" (GI), "GJ" (GJ), "GK" (GK)
"GL" (GL), "GM" (GM), "GN" (GN)
"GO" (GO), "GP" (GP), "GQ" (GQ)
"GR" (GR), "GS" (GS), "GT" (GT)
"GU" (GU), "GV" (GV), "GW" (GW)
"GX" (GX), "GY" (GY), "GZ" (GZ)
"HA" (HA), "HB" (HB), "HC" (HC)
"HD" (HD), "HE" (HE), "HF" (HF)
"HG" (HG), "HH" (HH), "HI" (HI)
"HJ" (HJ), "HK" (HK), "HL" (HL)
"HM" (HM), "HN" (HN), "HO" (HO)
"HP" (HP), "HQ" (HQ), "HR" (HR)
"HS" (HS), "HT" (HT), "HU" (HU)
"HV" (HV), "HW" (HW), "HX" (HX)
"HY" (HY), "HZ" (HZ), "IA" (IA)
"IB" (IB), "IC" (IC), "ID" (ID)
"IE" (IE), "IF" (IF), "IG" (IG)
"IH" (IH), "II" (II), "IJ" (IJ)
"IK" (IK), "IL" (IL), "IM" (IM)
"IN" (IN), "IO" (IO), "IP" (IP)
"IQ" (IQ), "IR" (IR), "IS" (IS)
"IT" (IT), "IU" (IU), "IV" (IV)
"IW" (IW), "IX" (IX), "IY" (IY)
"IZ" (IZ), "JA" (JA), "JB" (JB)
"JC" (JC), "JD" (JD), "JE" (JE)
"JF" (JF), "JG" (JG), "JH" (JH)
"JI" (JI), "JJ" (JJ), "JK" (JK)
"JL" (JL), "JM" (JM), "JN" (JN)
"JO" (JO), "JP" (JP), "JQ" (JQ)
"JR" (JR), "JS" (JS), "JT" (JT)
"JU" (JU), "JV" (JV), "JW" (JW)
"JX" (JX), "JY" (JY), "JZ" (JZ)
"KA" (KA), "KB" (KB), "KC" (KC)
"KD" (KD), "KE" (KE), "KF" (KF)
"KG" (KG), "KH" (KH), "KI" (KI)
"KJ" (KJ), "KK" (KK), "KL" (KL)
"KM" (KM), "KN" (KN), "KO" (KO)
"KP" (KP), "KQ" (KQ), "KR" (KR)
"KS" (KS), "KT" (KT), "KU" (KU)
"KV" (KV), "KW" (KW), "KX" (KX)
"KY" (KY), "KZ" (KZ), "LA" (LA)
"LB" (LB), "LC" (LC), "LD" (LD)
"LE" (LE), "LF" (LF), "LG" (LG)
"LH" (LH), "LI" (LI), "LJ" (LJ)
"LK" (LK), "LL" (LL), "LM" (LM)
"LN" (LN), "LO" (LO), "LP" (LP)
"LQ" (LQ), "LR" (LR), "LS" (LS)
"LT" (LT), "LU" (LU), "LV" (LV)
"LW" (LW), "LX" (LX), "LY" (LY)
"LZ" (LZ), "MA" (MA), "MB" (MB)
"MC" (MC), "MD" (MD), "ME" (ME)
"MF" (MF), "MG" (MG), "MH" (MH)
"MI" (MI), "MJ" (MJ), "MK" (MK)
"ML" (ML), "MN" (MN), "MO" (MO)
"MP" (MP), "MQ" (MQ), "MR" (MR)
"MS" (MS), "MT" (MT), "MU" (MU)
"MV" (MV), "MW" (MW), "MX" (MX)
"MY" (MY), "MZ" (MZ), "NA" (NA)
"NB" (NB), "NC" (NC), "ND" (ND)
"NE" (NE), "NF" (NF), "NG" (NG)
"NH" (NH), "NI" (NI), "NJ" (NJ)
"NK" (NK), "NL" (NL), "NM" (NM)
"NO" (NO), "NP" (NP), "NQ" (NQ)
"NR" (NR), "NS" (NS), "NT" (NT)
"NU" (NU), "NV" (NV), "NW" (NW)
"NX" (NX), "NY" (NY), "NZ" (NZ)
"OA" (OA), "OB" (OB), "OC" (OC)
"OD" (OD), "OE" (OE), "OF" (OF)
"OG" (OG), "OH" (OH), "OI" (OI)
"OJ" (OJ), "OK" (OK), "OL" (OL)
"OM" (OM), "ON" (ON), "OO" (OO)
"OP" (OP), "OQ" (OQ), "OR" (OR)
"OS" (OS), "OT" (OT), "OU" (OU)
"OV" (OV), "OW" (OW), "OX" (OX)
"OY" (OY), "OZ" (OZ), "PA" (PA)
"PB" (PB), "PC" (PC), "PD" (PD)
"PE" (PE), "PF" (PF), "PG" (PG)
"PH" (PH), "PI" (PI), "PJ" (PJ)
"PK" (PK), "PL" (PL), "PM" (PM)
"PN" (PN), "PO" (PO), "PP" (PP)
"PQ" (PQ), "PR" (PR), "PS" (PS)
"PT" (PT), "PU" (PU), "PV" (PV)
"PW" (PW), "PX" (PX), "PY" (PY)
"PZ" (PZ), "QA" (QA), "QB" (QB)
"QC" (QC), "QD" (QD), "QE" (QE)
"QF" (QF), "QG" (QG), "QH" (QH)
"QI" (QI), "QJ" (QJ), "QK" (QK)
"QL" (QL), "QM" (QM), "QN" (QN)
"QO" (QO), "QP" (QP), "QQ" (QQ)
"QR" (QR), "QS" (QS), "QT" (QT)
"QU" (QU), "QV" (QV), "QW" (QW)
"QX" (QX), "QY" (QY), "QZ" (QZ)
"RA" (RA), "RB" (RB), "RC" (RC)
"RD" (RD), "RE" (RE), "RF" (RF)
"RG" (RG), "RH" (RH), "RI" (RI)
"RJ" (RJ), "RK" (RK), "RL" (RL)
"RM" (RM), "RN" (RN), "RO" (RO)
"RP" (RP), "RQ" (RQ), "RR" (RR)
"RS" (RS), "RT" (RT), "RU" (RU)
"RV" (RV), "RW" (RW), "RX" (RX)
"RY" (RY), "RZ" (RZ), "SA" (SA)
"SB" (SB), "SC" (SC), "SD" (SD)
"SE" (SE), "SF" (SF), "SG" (SG)
"SH" (SH), "SI" (SI), "SJ" (SJ)
"SK" (SK), "SL" (SL), "SM" (SM)
"SN" (SN), "SO" (SO), "SP" (SP)
"SQ" (SQ), "SR" (SR), "SS" (SS)
"ST" (ST), "SU" (SU), "SV" (SV)
"SW" (SW), "SX" (SX), "SY" (SY)
"SZ" (SZ), "TA" (TA), "TB" (TB)
"TC" (TC), "TD" (TD), "TE" (TE)
"TF" (TF), "TG" (TG), "TH" (TH)
"TI" (TI), "TJ" (TJ), "TK" (TK)
"TL" (TL), "TM" (TM), "TN" (TN)
"TO" (TO), "TP" (TP), "TQ" (TQ)
"TR" (TR), "TS" (TS), "TT" (TT)
"TU" (TU), "TV" (TV), "TW" (TW)
"TX" (TX), "TY" (TY), "TZ" (TZ)
"UA" (UA), "UB" (UB), "UC" (UC)
"UD" (UD), "UE" (UE), "UF" (UF)
"UG" (UG), "UH" (UH), "UI" (UI)
"UJ" (UJ), "UK" (UK), "UL" (UL)
"UM" (UM), "UN" (UN), "UO" (UO)
"UP" (UP), "UQ" (UQ), "UR" (UR)
"US" (US), "UT" (UT), "UU" (UU)
"UV" (UV), "UW" (UW), "UX" (UX)
"UY" (UY), "UZ" (UZ), "VA" (VA)
"VB" (VB), "VC" (VC), "VD" (VD)
"VE" (VE), "VF" (VF), "VG" (VG)
"VH" (VH), "VI" (VI), "VJ" (VJ)
"VK" (VK), "VL" (VL), "VM" (VM)
"VN" (VN), "VO" (VO), "VP" (VP)
"VQ" (VQ), "VR" (VR), "VS" (VS)
"VT" (VT), "VU" (VU), "VV" (VV)
"VW" (VW), "VX" (VX), "VY" (VY)
"VZ" (VZ), "WA" (WA), "WB" (WB)
"WC" (WC), "WD" (WD), "WE" (WE)
"WF" (WF), "WG" (WG), "WH" (WH)
"WI" (WI), "WJ" (WJ), "WK" (WK)
"WL" (WL), "WM" (WM), "WN" (WN)
"WO" (WO), "WP" (WP), "WQ" (WQ)
"WR" (WR), "WS" (WS), "WT" (WT)
"WU" (WU), "WV" (WV), "WW" (WW)
"WX" (WX), "WY" (WY), "WZ" (WZ)
"XA" (XA), "XB" (XB), "XC" (XC)
"XD" (XD), "XE" (XE), "XF" (XF)
"XG" (XG), "XH" (XH), "XI" (XI)
"XJ" (XJ), "XK" (XK), "XL" (XL)
"XM" (XM), "XN" (XN), "XO" (XO)
"XP" (XP), "XQ" (XQ), "XR" (XR)
"XS" (XS), "XT" (XT), "XU" (XU)
"XV" (XV), "XW" (XW), "XX" (XX)
"XY" (XY), "XZ" (XZ), "YA" (YA)
"YB" (YB), "YC" (YC), "YD" (YD)
"YE" (YE), "YF" (YF), "YG" (YG)
"YH" (YH), "YI" (YI), "YJ" (YJ)
"YK" (YK), "YL" (YL), "YM" (YM)
"YN" (YN), "YO" (YO), "YP" (YP)
"YQ" (YQ), "YR" (YR), "YS" (YS)
"YT" (YT), "YU" (YU), "YV" (YV)
"YW" (YW), "YX" (YX), "YZ" (YZ)
"ZA" (ZA), "ZB" (ZB), "ZC" (ZC)
"ZD" (ZD), "ZE" (ZE), "ZF" (ZF)
"ZG" (ZG), "ZH" (ZH), "ZI" (ZI)
"ZJ" (ZJ), "ZK" (ZK), "ZL" (ZL)
"ZM" (ZM), "ZN" (ZN), "ZO" (ZO)
"ZP" (ZP), "ZQ" (ZQ), "ZR" (ZR)
"ZS" (ZS), "ZT" (ZT), "ZU" (ZU)
"ZV" (ZV), "ZW" (ZW), "ZX" (ZX)
"ZY" (ZY), "ZZ" (ZZ)

FOLHA: 1/7

REVISÃO	DESCRIÇÃO	RESPONSÁVEL	APROVAÇÃO	DATA
		CAMPUS ALVORADA R. Prof. Daley Ribeiro, 121 Bairro Campos Verdes Alvorada / RS		
PROJETO ARQUITETÔNICO		REFEITÓRIO		
ASSUNTO:		CONTEÚDO:		
PROJETO:		REFEITÓRIO: Refeitório Pádio.dwg		
EXECUÇÃO:		ESCALA:	ÁREA CONSTRUIDA:	
PROPRIETÁRIO:		INDICADA:	500,00m²	
INSTITUTO FEDERAL DO RIO GRANDE DO SUL - IFRGS		DESENHO:	PLANCHA:	
INSTITUTO FEDERAL DO RIO GRANDE DO SUL - IFRGS		CARLOS	05	
INSTITUTO FEDERAL DO RIO GRANDE DO SUL - IFRGS		DATA:	JUL/2024	
FORMATO ESPECIAL				

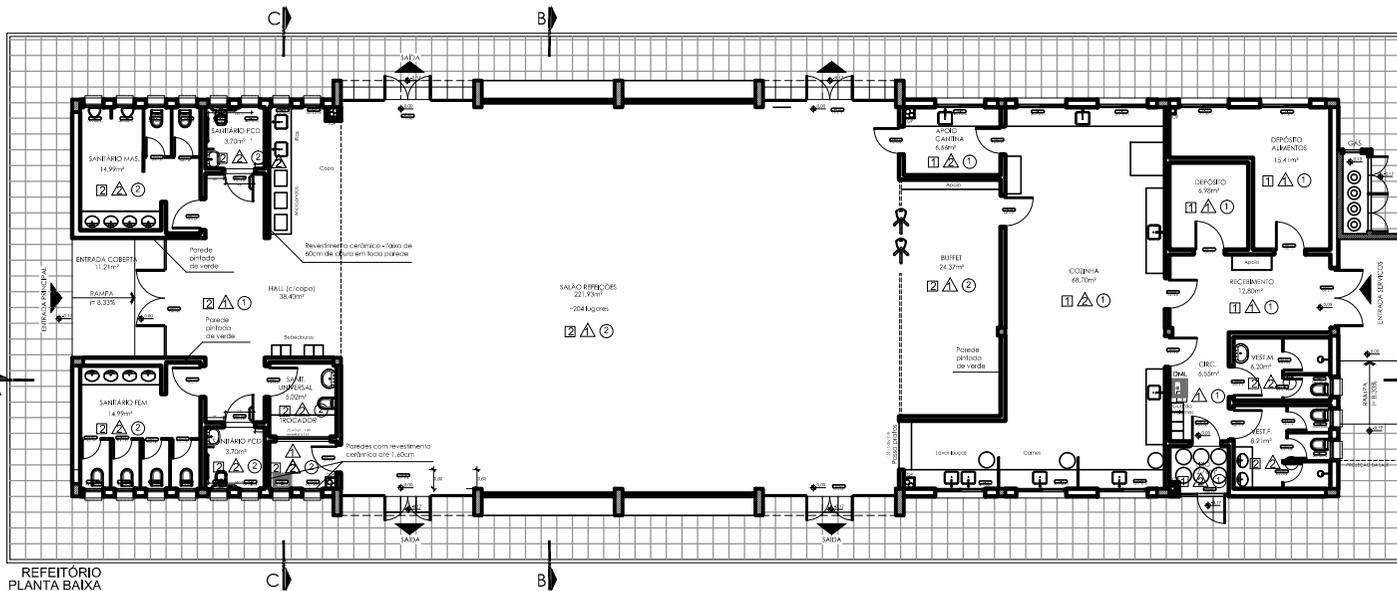

REFEITÓRIO
PLANTA BAIXA
ESCALA: 1/75
Área: 900,59 m²

- 10000 - PAREDE
- 10001 - PAREDE
MATERIAIS DE ACABAMENTO

DISCRIMINAÇÃO	CÓDIGO
PISO	
Piso cerâmico min. 40x40cm - alto tráfego - PEI 5 - Grupo B1Bm, (absorção entre 6 a 10%) - COR BRANCA. CF. ISO 13006/ NBR 18817/13818. Rejunte de 5 a 6 mm cor CINZA CLARO	1
Piso cerâmico min. 40x40cm - alto tráfego - PEI 5 - Grupo B1Bm, (absorção entre 6 a 10%) - COR CINZA. CF. ISO 13006/ NBR 18817/13818. Rejunte de 5 a 6 mm cor CINZA	2
PAREDE	
Chapisco/ emboço/ reboco e no mínimo duas demãos fartas de pintura 100% acrílica com intervalo de 4 horas entre as demãos. ** Antes da aplicação da pintura verificar o revestimento das superfícies das paredes. Referência de cor, conforme especificações. Cor de referência Suvinil - Nuvem de Papel (A526) ou Cor de referência Suvinil - Gramma Molhada (PG28)	3
Revestimento cerâmico min. 40x40 cm acetinado extra de primeira linha COR BRANCA com juntas COR BRANCA. Instalar conforme detalhamento	4
TETO	
Laje plana com pintura - 2 demãos de tinta PVA Cor de referência Suvinil - nuvem de papel A526	5
Forno de PVC	6

REVISÃO	DESCRIÇÃO	RESPONSÁVEL	APROVAÇÃO	DATA



ASUNTO:
PROJETO ARQUITETÔNICO

PROJETO:
CONFINADA MANUTENÇÃO
Área de Refeições - Cozinha - Cozinha

EXECUÇÃO:
PROJETO TÉCNICO RESPONSÁVEL: [Nome] / INSCRIÇÃO: [Número]
PROPRIETÁRIO: [Nome] / INSCRIÇÃO: [Número]

INSTITUTO FEDERAL DO RIO GRANDE DO SUL - INSTITUIÇÃO

CAMPUS ALVORADA

R. Prof. Darcy Ribeiro, 121
Bairro Campus Verde
Alvorada / RS

OBRA:
REFEITÓRIO


CONTEÚDO:
MATERIAIS DE ACABAMENTO

PROJETO:
Refeitório Pastório.dwg

ESCALA: INDICADA	ÁREA CONSTRUIDA: 500,59m²
DESENHO: CIBR/OS	FRANCA: 04
DATA: JUL/2024	

FORMATO ESPECIAL

PLANTA DE COBERTURA
ESCALA: 1/75

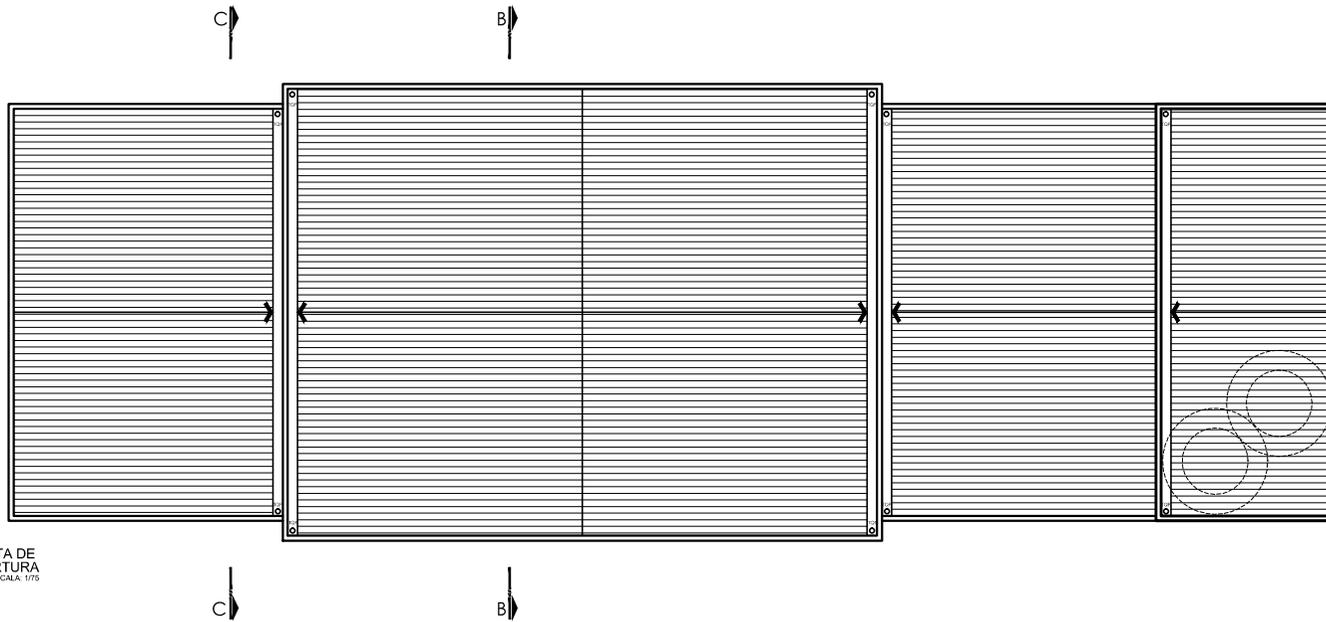

USAR DIMENSIONES
CASO DE ERRORES

1. 10.00 10.00
2. 10.00 10.00
REVISÃO	DESCRIÇÃO	RESPONSÁVEL	APROVAÇÃO	DATA
				
ASSUNTO: PROJETO ARQUITETÔNICO		OBJETO: REFEITÓRIO		
PROJETO: CONSTATANCE VIANEZELO Arquiteta e Urbanista - CAU/R\$ 22643-0		CONTEÚDO: PLANTA COBERTURA		
EXECUÇÃO: (NOME DO TÉCNICO RESPONSÁVEL) (NOME DO TÉCNICO RESPONSÁVEL) Assinatura (CASA) Assinatura (CASA)		ARQUITO: Rafael Mico Padilha-deg		
PROPRIETÁRIO: INSTITUTO FEDERAL DO RIO GRANDE DO SUL - ifrrs@ufrgs.br		ESCALA: INDICADA		
		ÁREA CONSTRUIDA: 500,59m²		
		REVISÃO: CARLOS		
		PRANCHAS: 02		
		DATA: JUL/2024		