


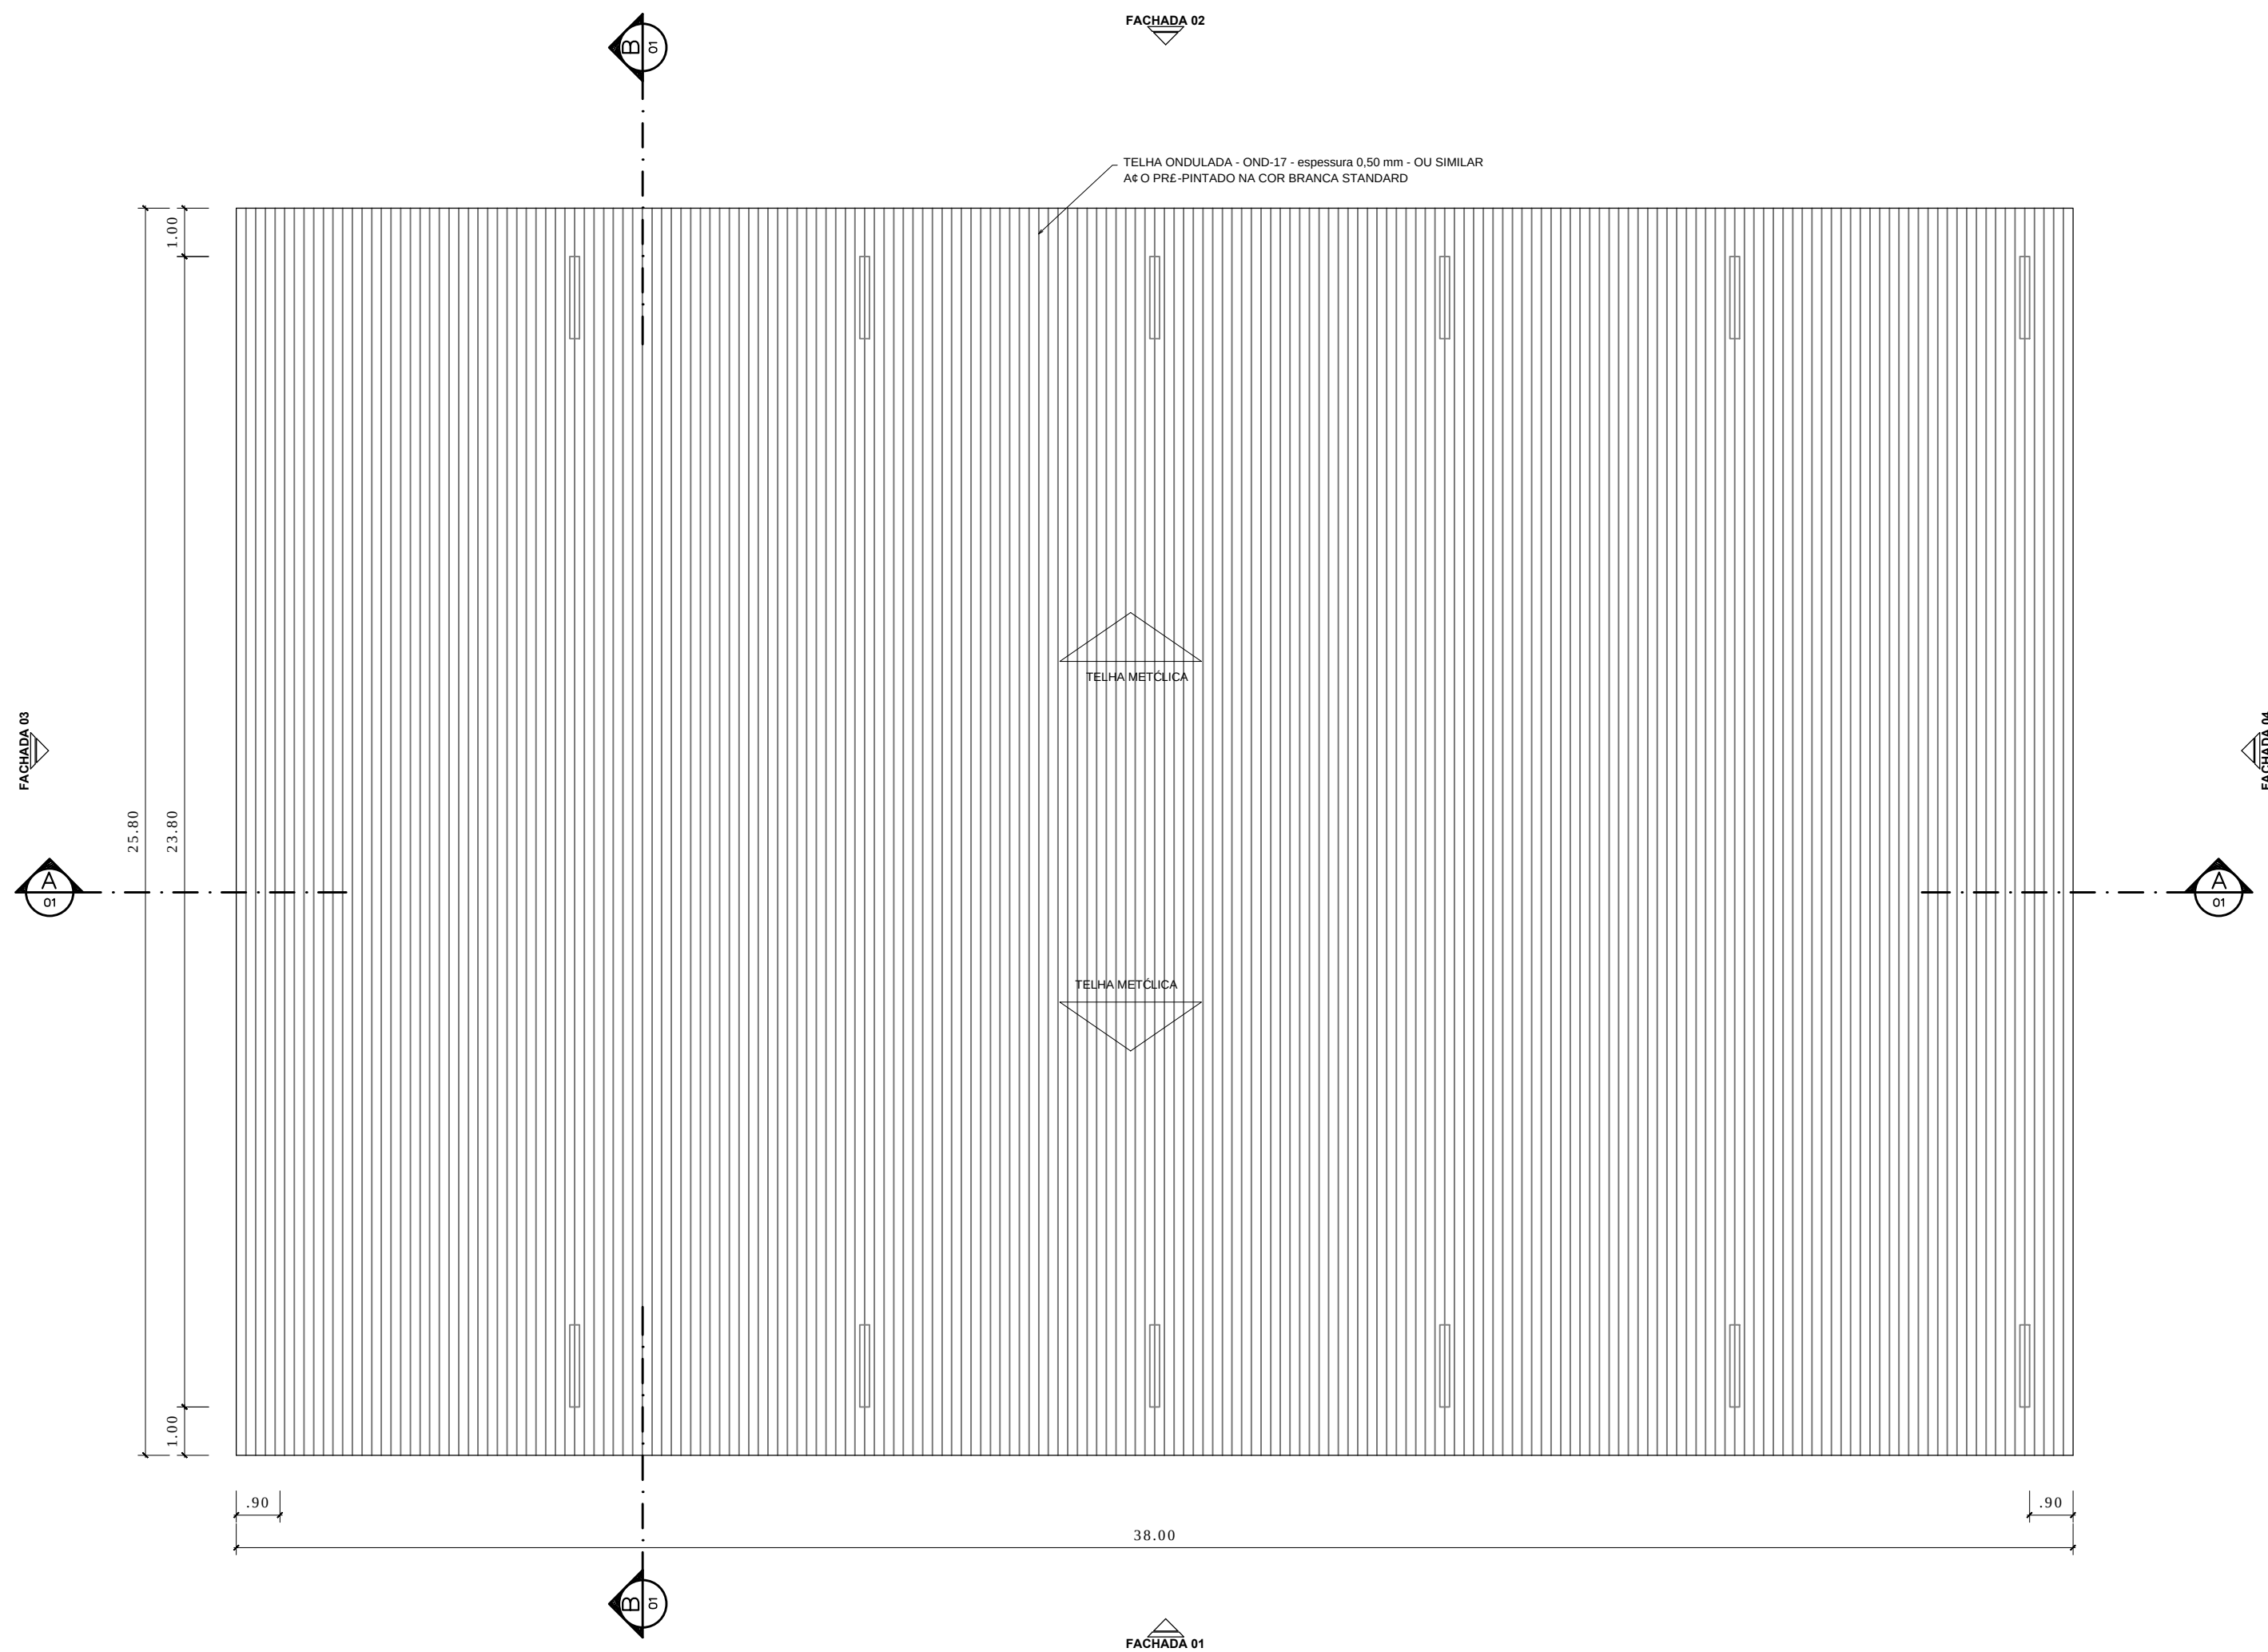


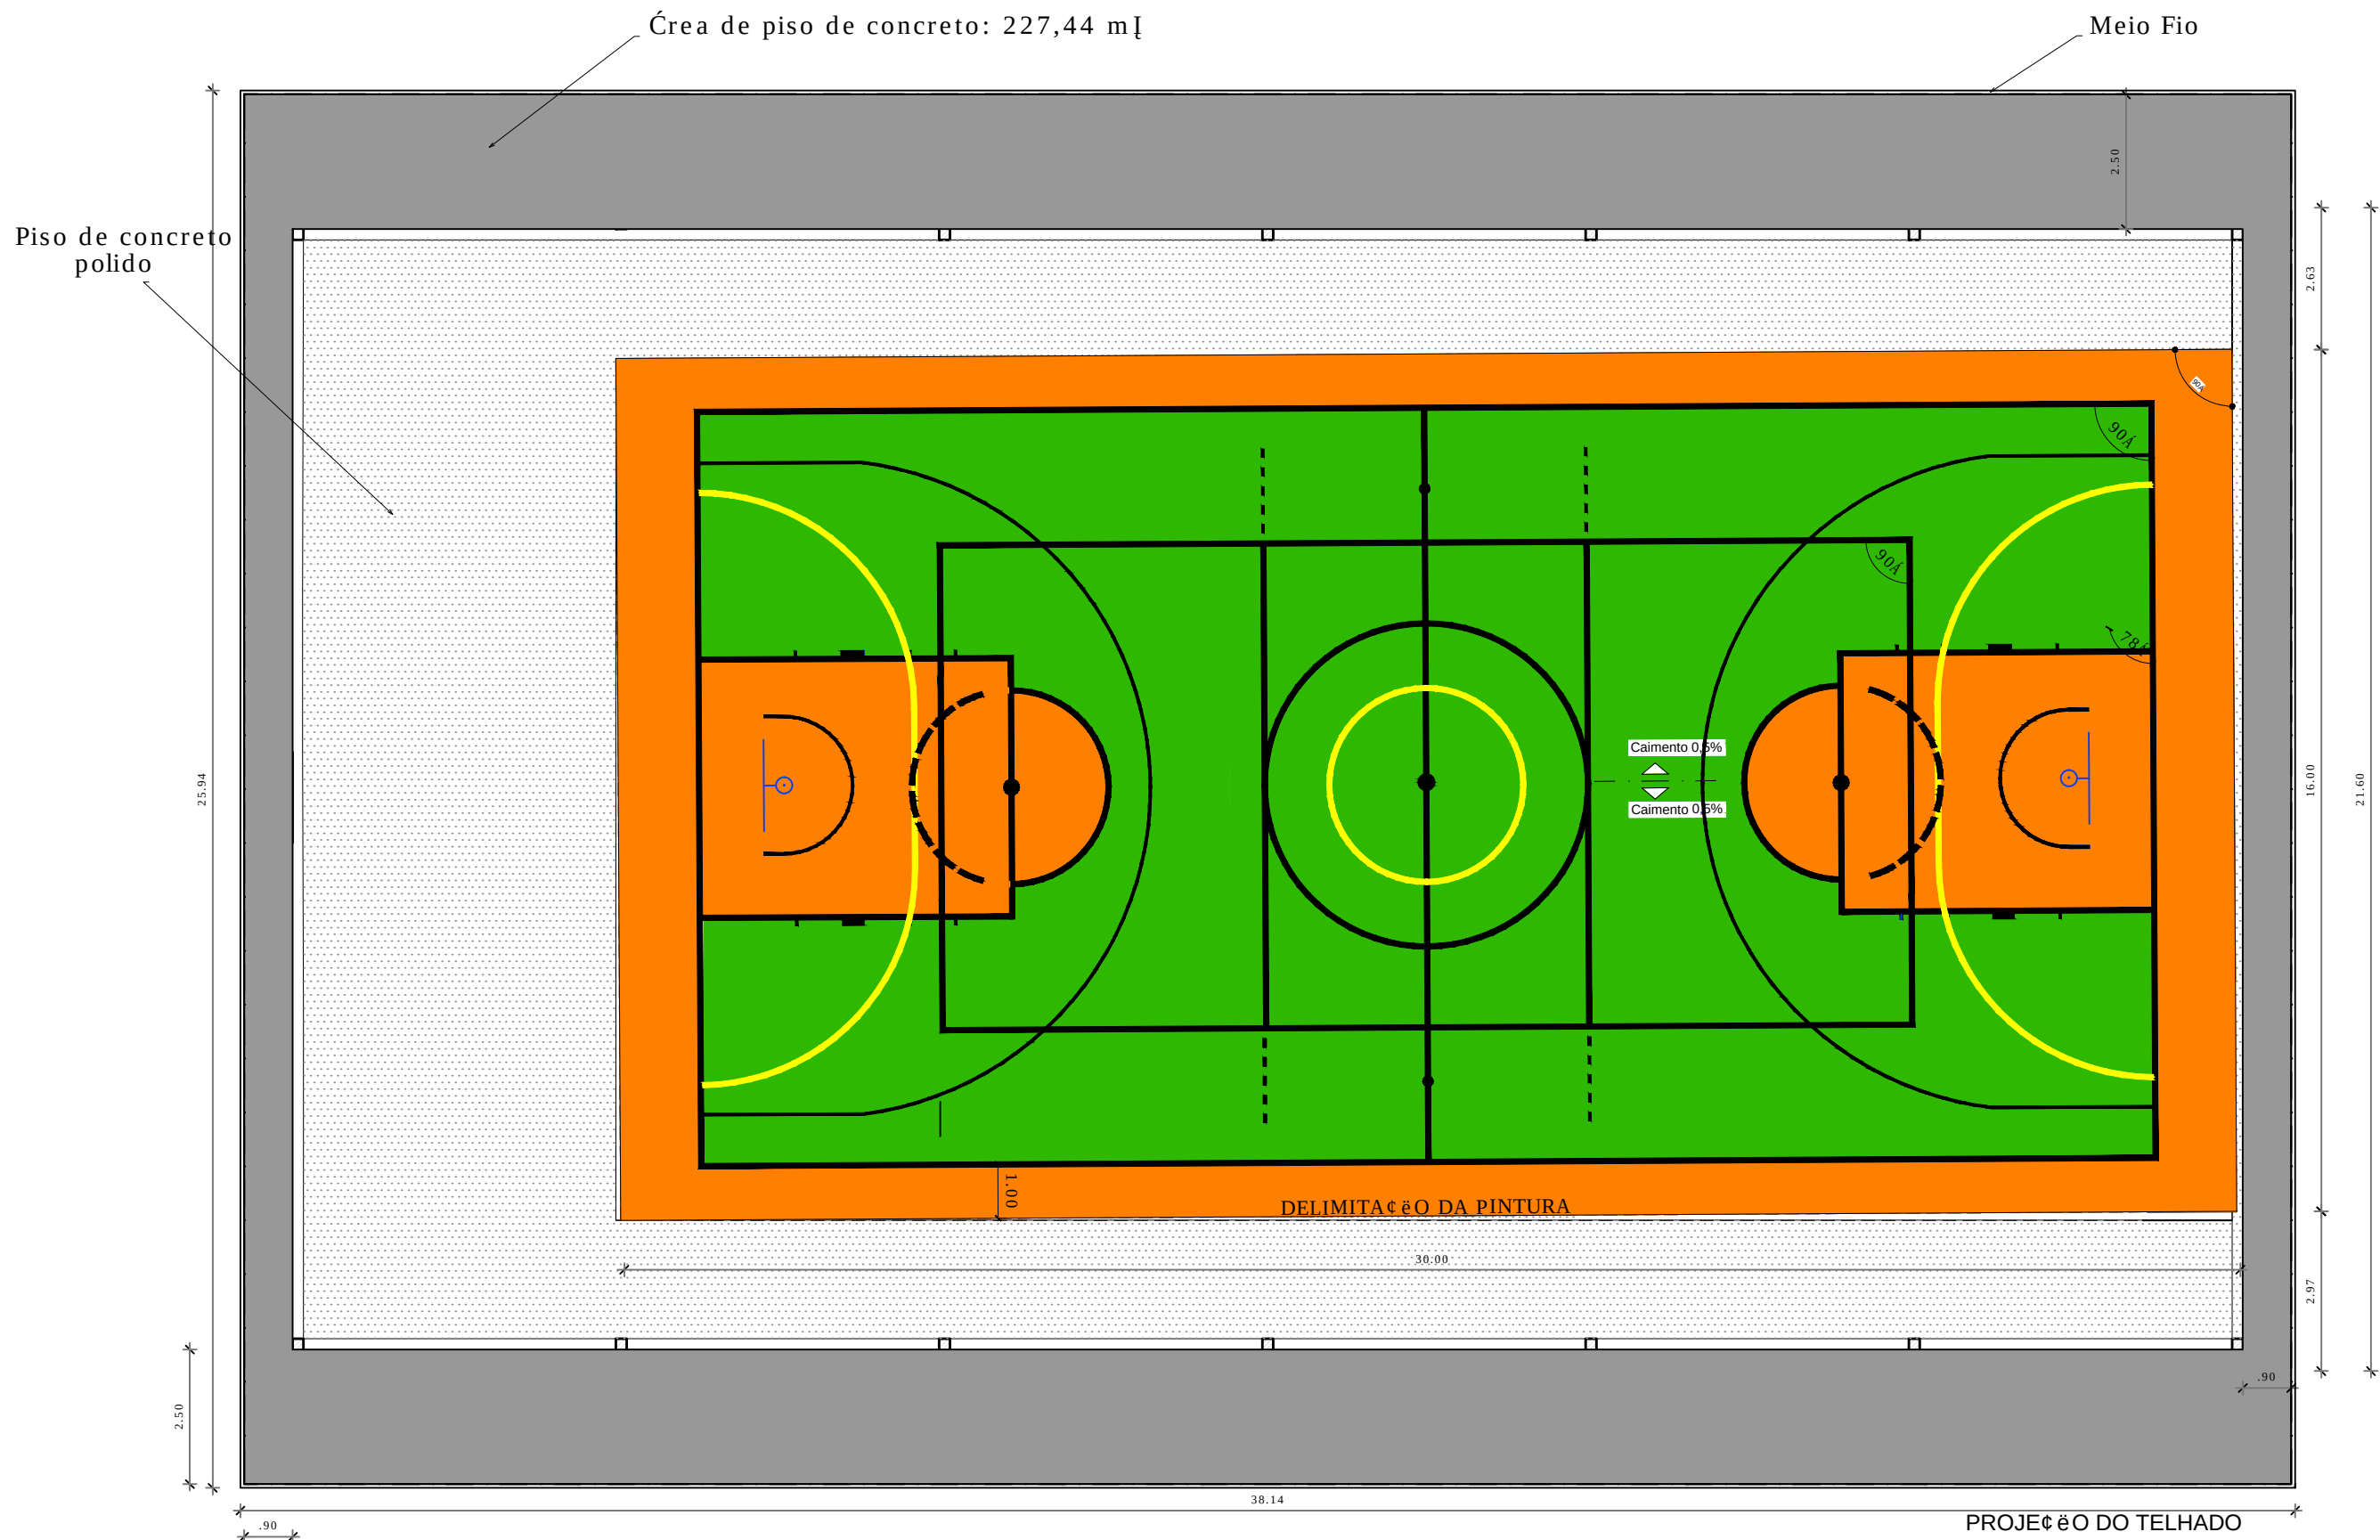


|   |            |   |            |       |
|---|------------|---|------------|-------|
| REVISÃO   | DESCRIÇÃO: | RESPONSÁVEL:   | APROVAÇÃO: | DATA: |
|  <b>INSTITUTO FEDERAL DE<br/>EDUCAÇÃO, CIÊNCIA E TECNOLOGIA<br/>RIO GRANDE DO SUL</b>             |            | <b>CAMPUS<br/>GRAMADO</b>   |            |       |
| ASSUNTO:<br><b>QUADRA POLIESPORTIVA</b>   |            | OBRA:<br><b>QUADRA POLIESPORTIVA</b><br>CONTEUDO:<br>Planta baixa e Cobertura                                                |            |       |
| PROJETO:<br>_____<br>EXECUÇÃO:<br>Indicada<br>_____<br>DESENHO:<br>Tayne<br>_____<br>PROPRIETÁRIO:<br>_____<br><small>INSTITUTO FEDERAL DO RIO GRANDE DO SUL - ifpr@ifs.edu.br</small> |            | ARQUIVO:<br>_____<br>ESCALA:<br>Indicada<br>_____<br>ÁREA CONSTRUIDA:<br>_____<br>PRANCHA:<br><b>01</b><br>DATA:<br>MAR/2025 |            |       |

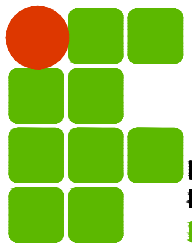


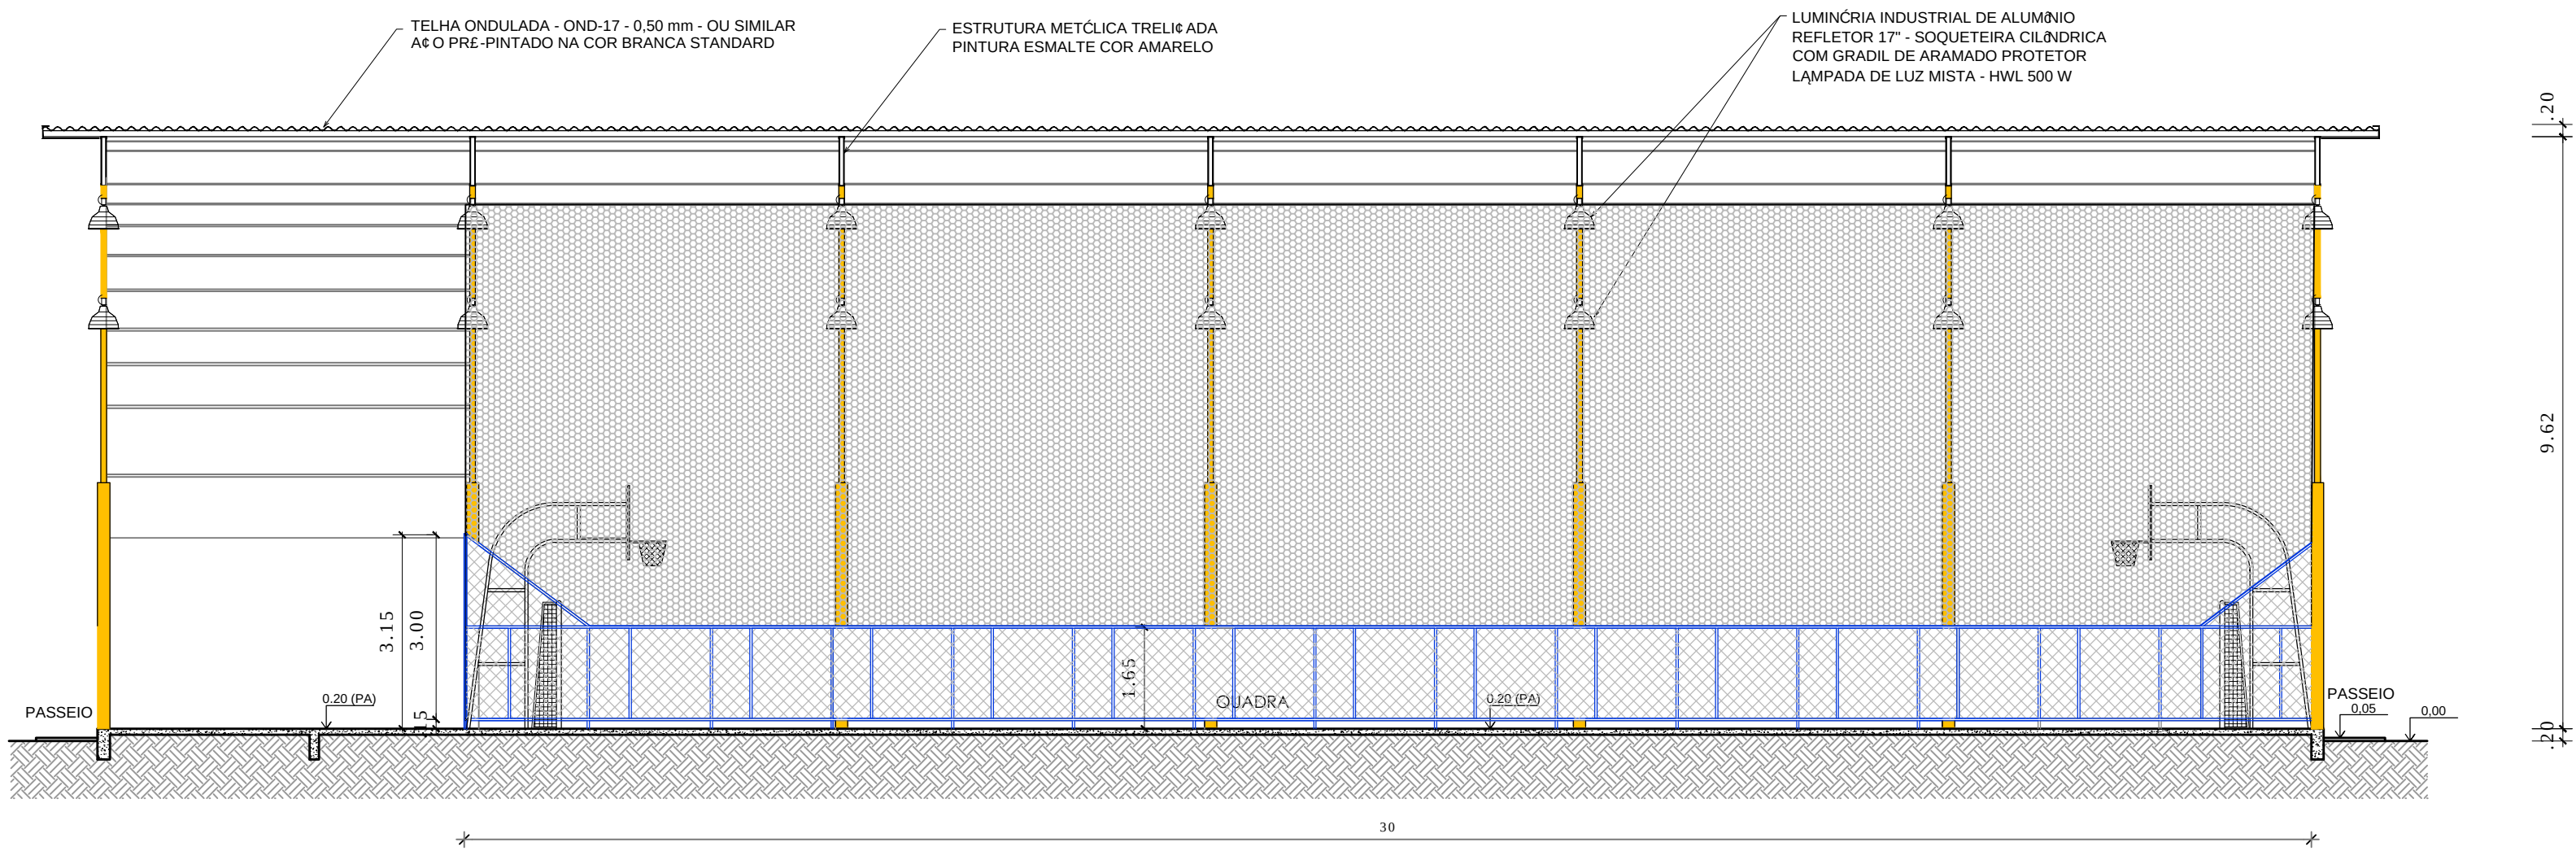


CORTE AA'  
ESC.: 1/100

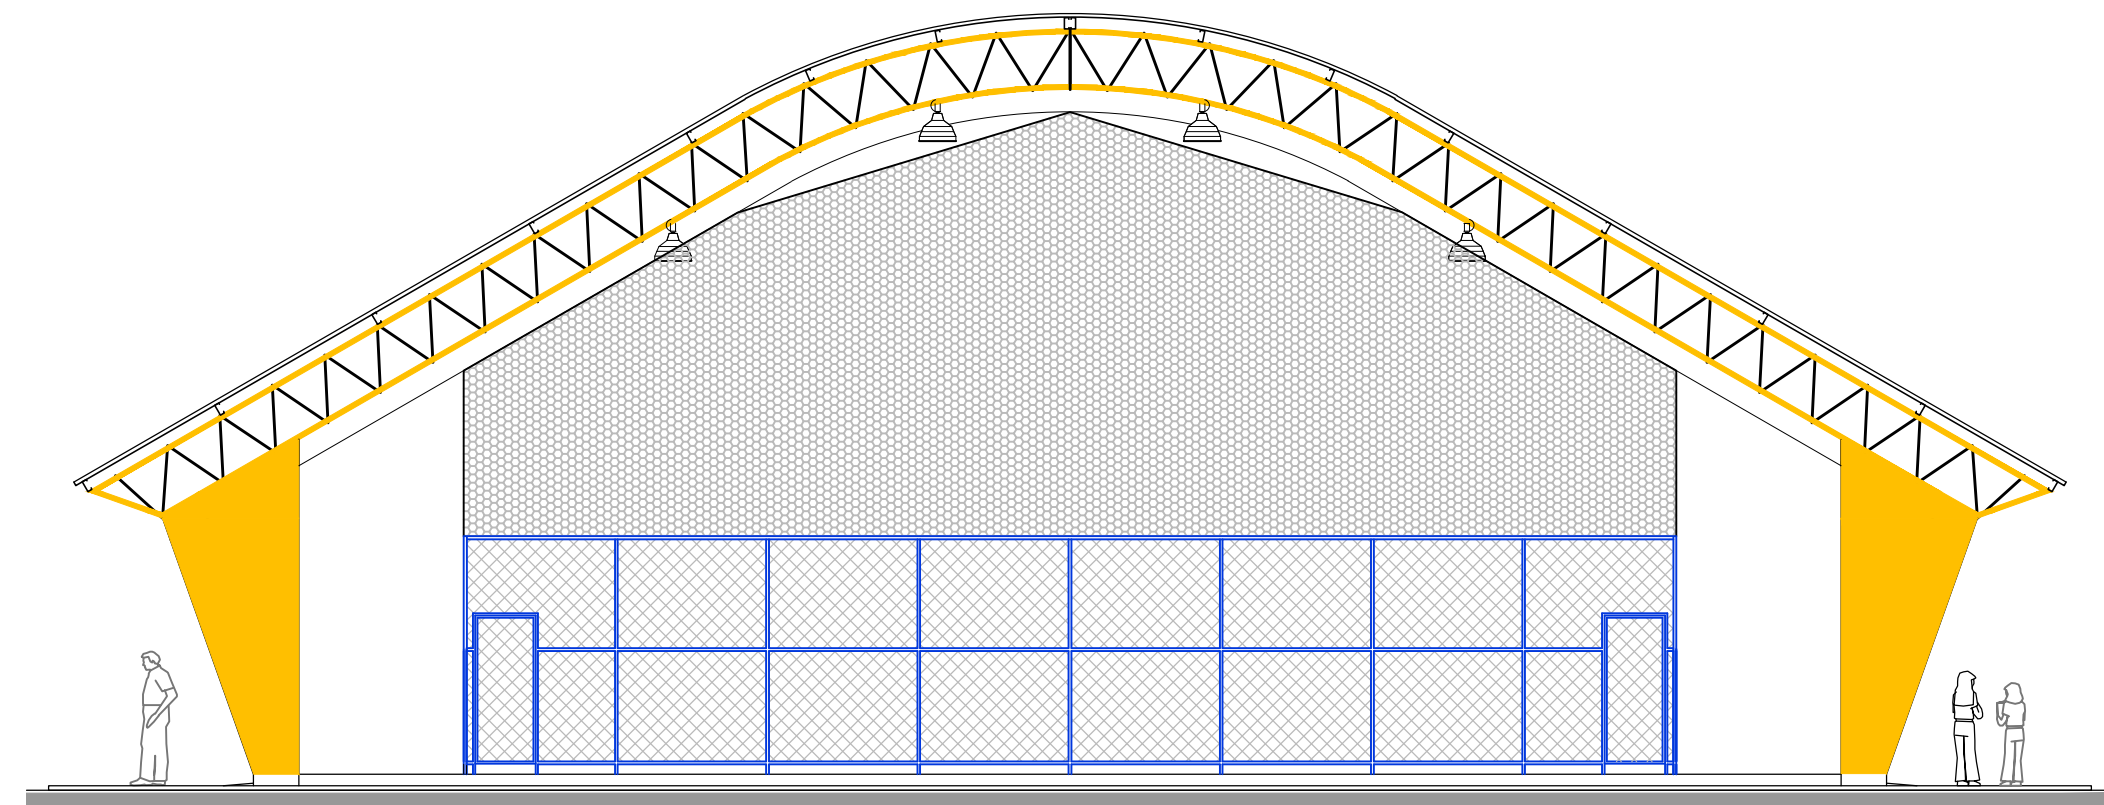


FACHADA 03  
ESC.: 1/100

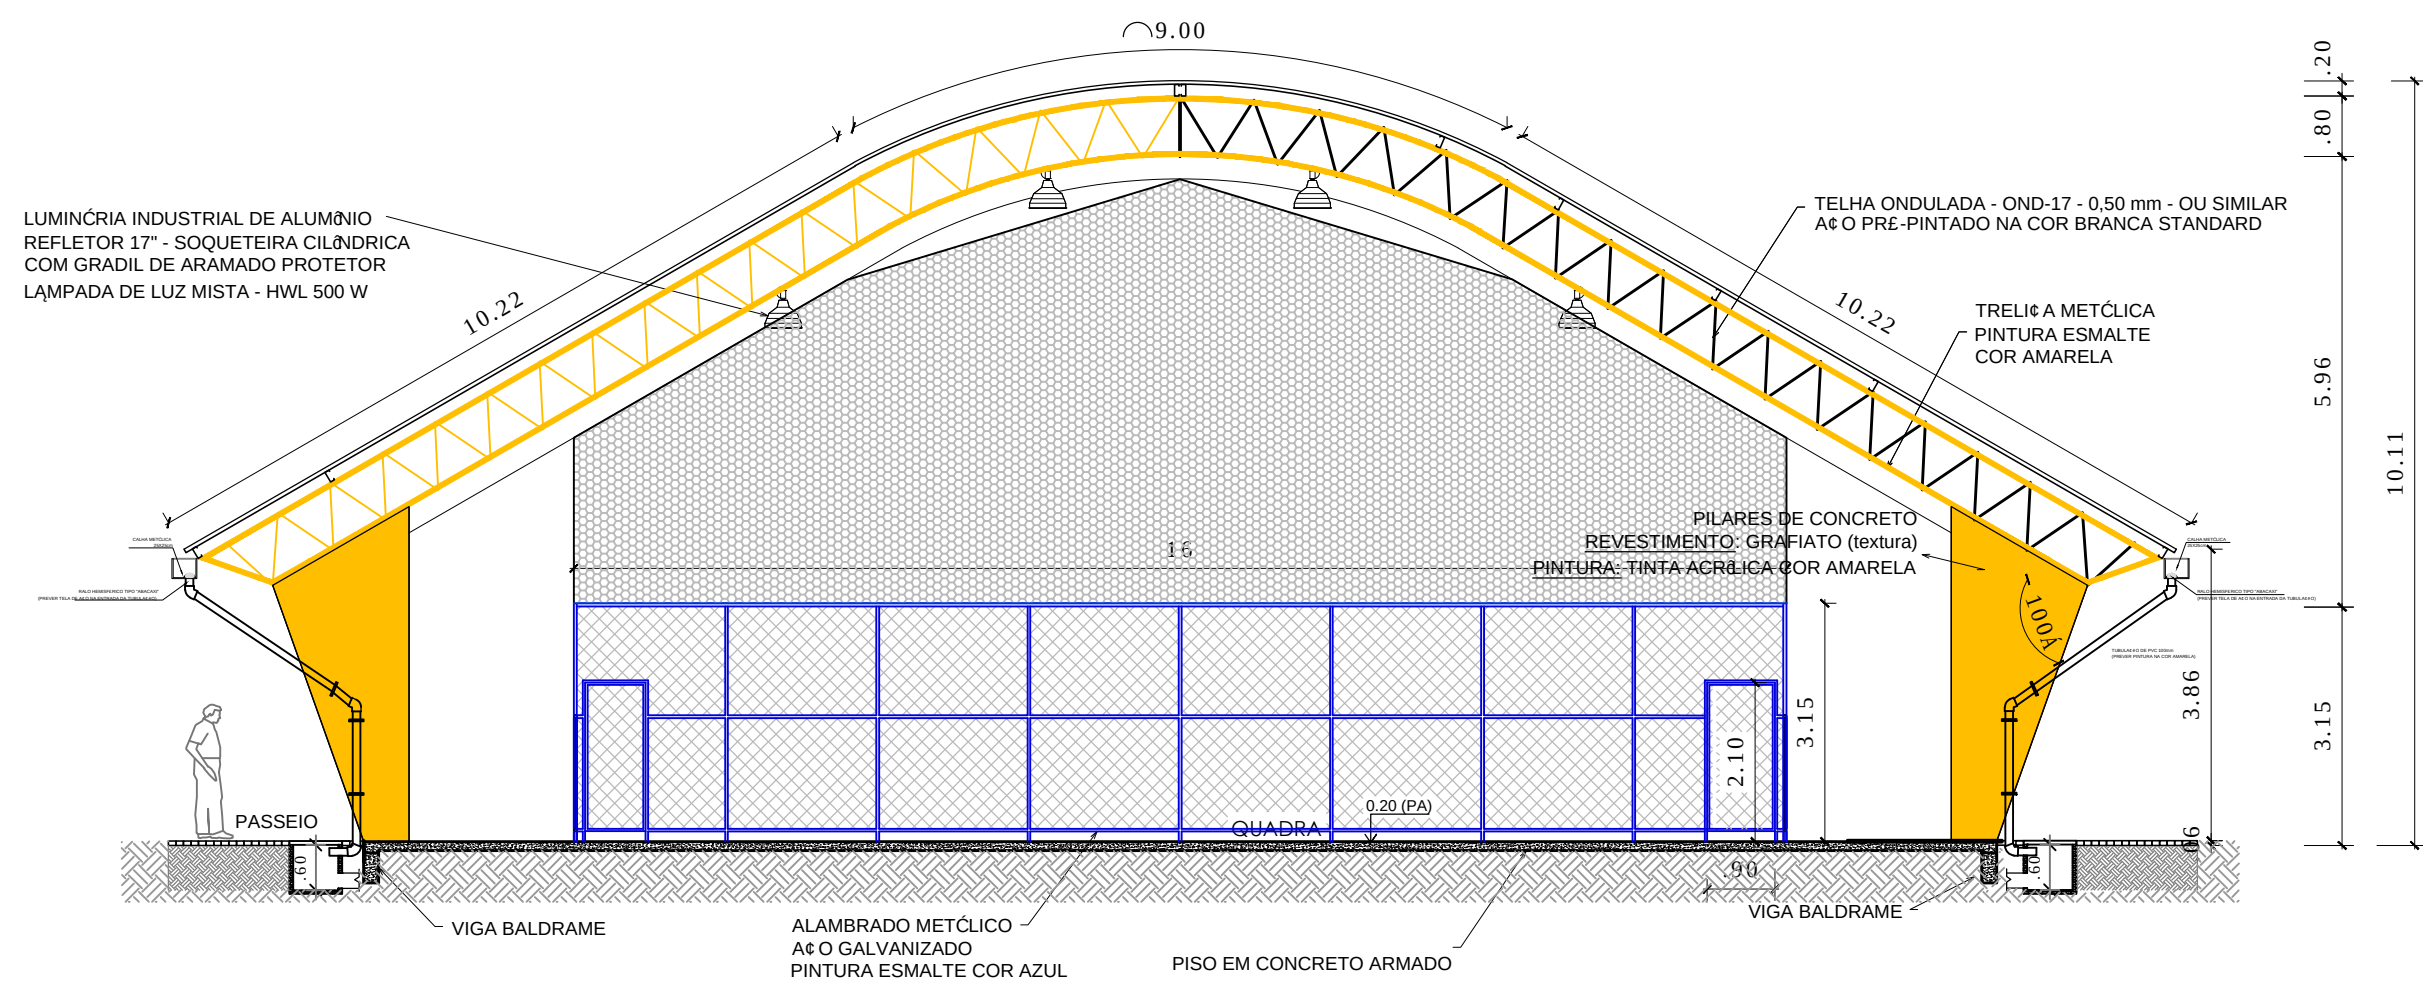

CORTE BB'  
ESC.: 1/100




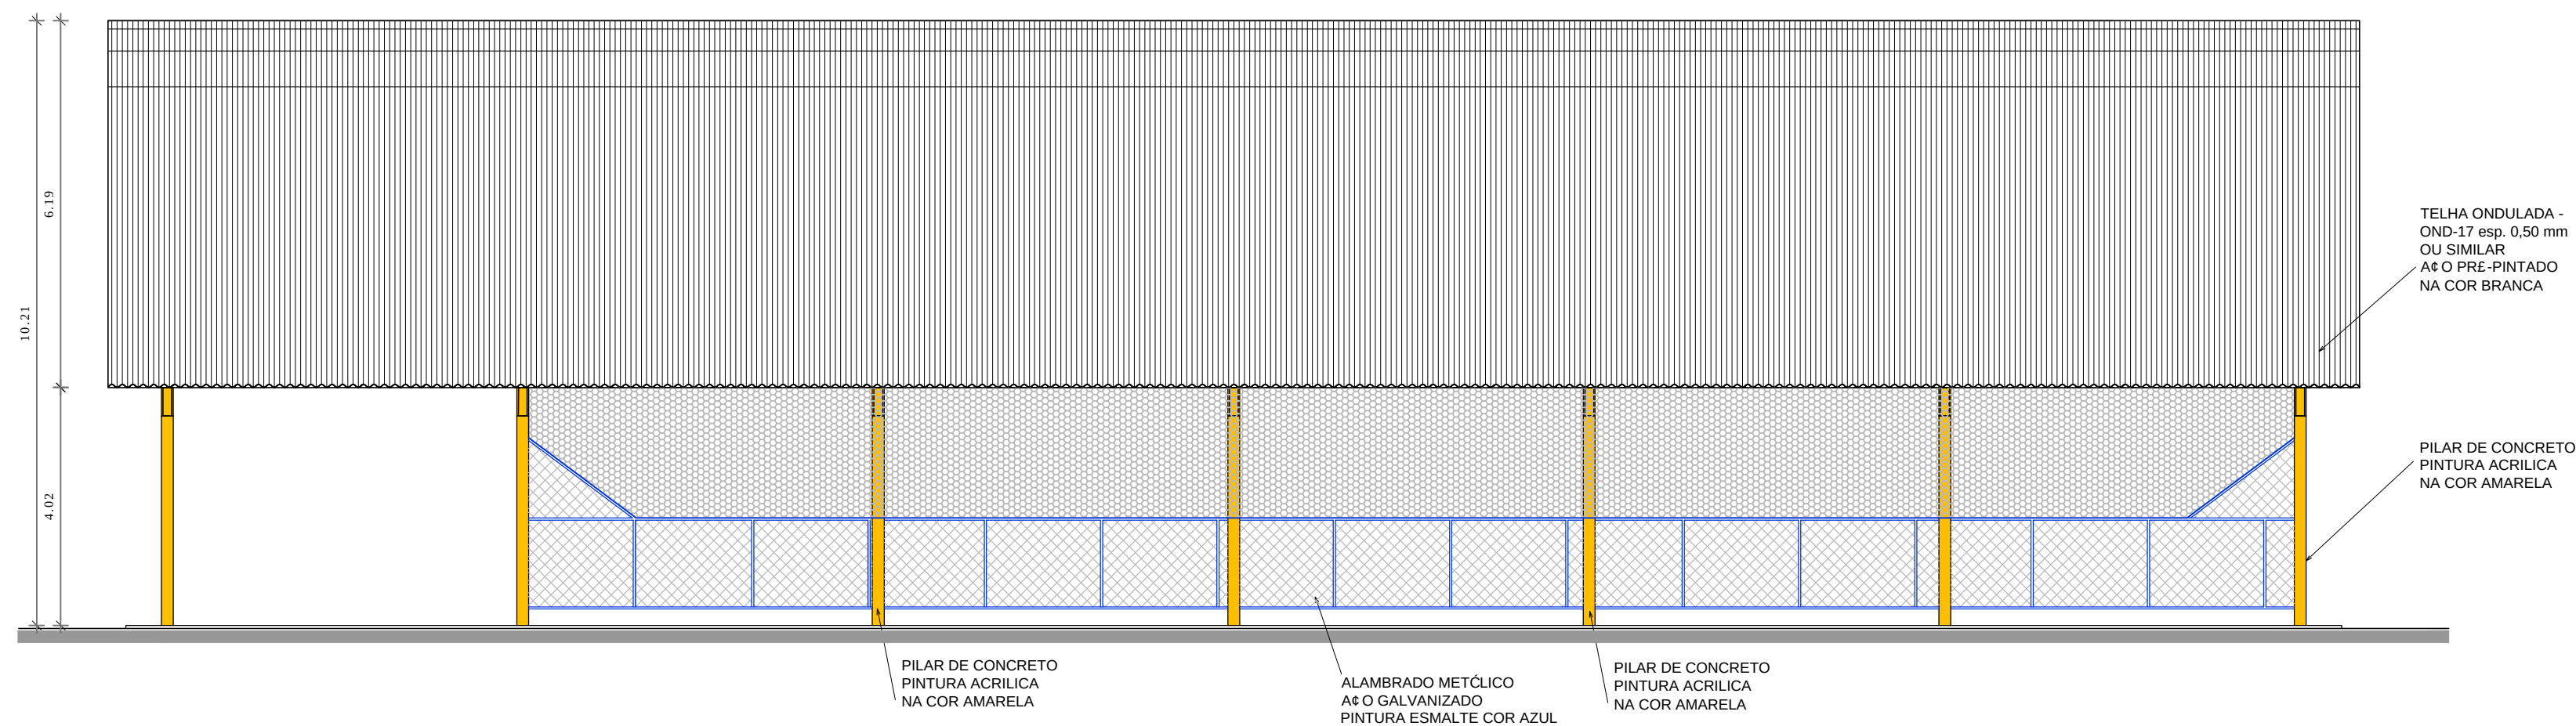



FACHADA 01  
ESC.: 1/100
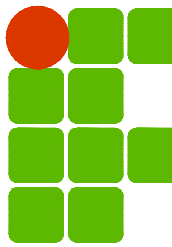
|   |            |                                                                        |            |                  |
|---|------------|------------------------------------------------------------------------|------------|------------------|
| REVISÃO   | DESCRIÇÃO: | RESPONSÁVEL:                                                           | APROVAÇÃO: | DATA:            |
|  <b>INSTITUTO FEDERAL DE<br/>EDUCAÇÃO, CIÊNCIA E TECNOLOGIA<br/>RIO GRANDE DO SUL</b> |            | <b>CAMPUS<br/>GRAMADO</b>                                              |            |                  |
| ASSUNTO:<br><b>QUADRA POLIESPORTIVA</b>   |            | OBRA:<br><b>QUADRA POLIESPORTIVA</b><br>CONTEÚDO:<br>Cortes e fachadas |            |                  |
| PROJETO:   |            | ARQUIVO:                                                               |            |                  |
| EXECUÇÃO:   |            | ESCALA:<br>Indicada                                                    |            | ÁREA CONSTRUIDA: |
| PROPRIETÁRIO:   |            | DESENHO:<br>Tayne                                                      |            | PRANCHA:         |
|   |            | DATA:<br>MAR/2025                                                      |            | <b>02</b>        |











INSTITUTO FEDERAL DO RIO GRANDE DO SUL - ifpr@ifs.edu.br



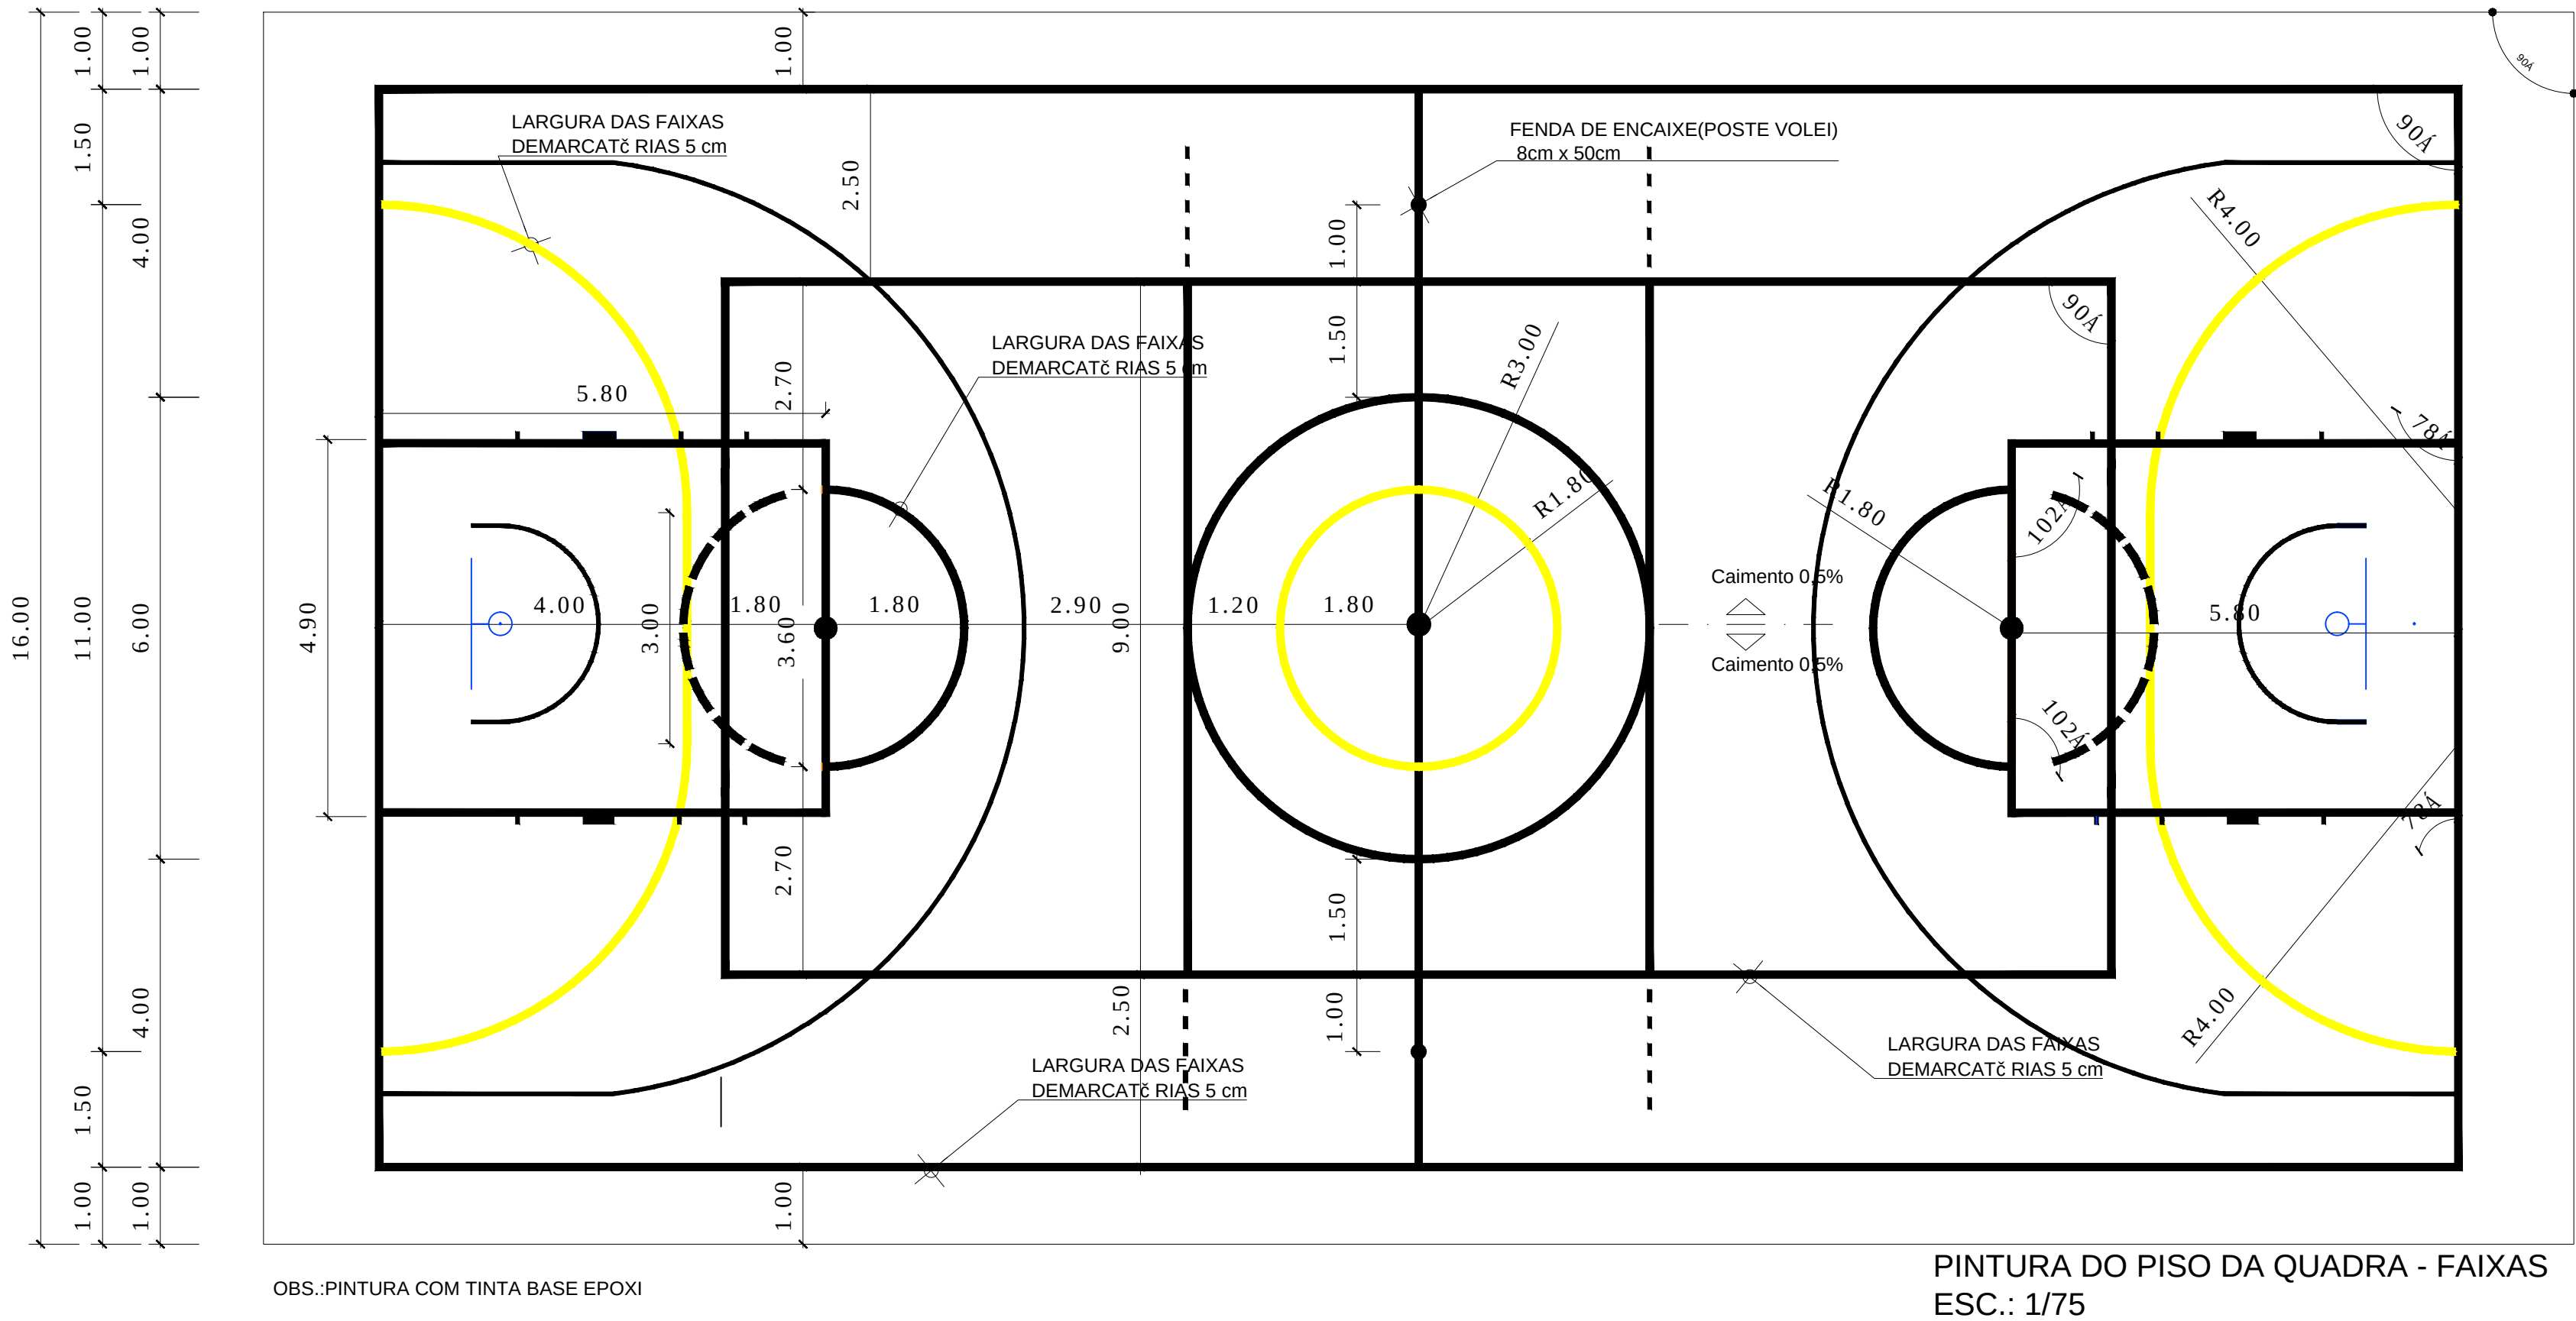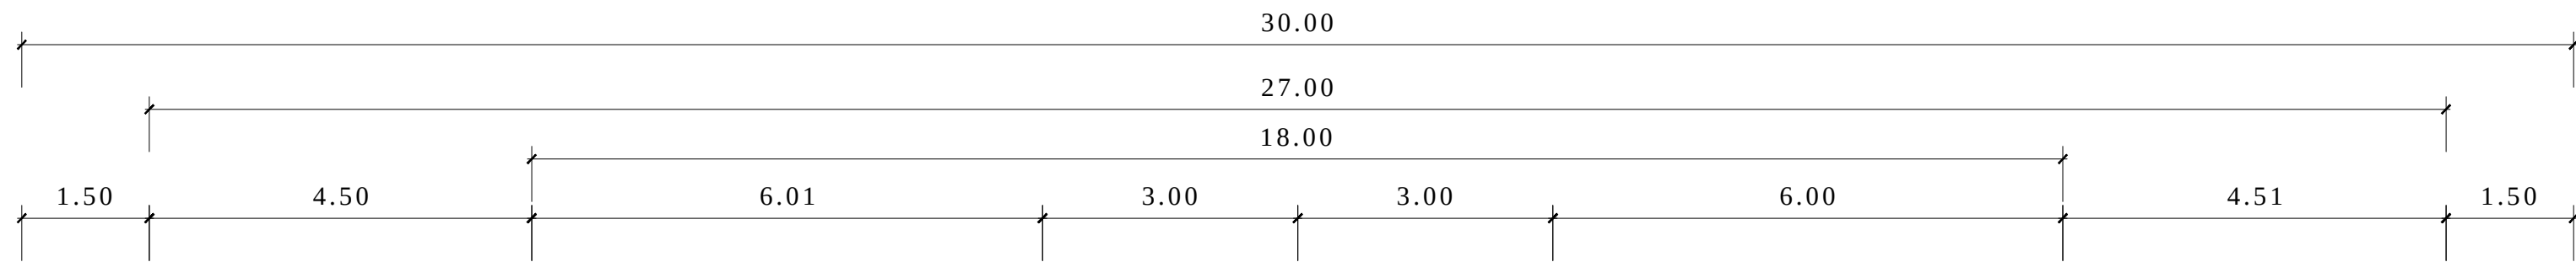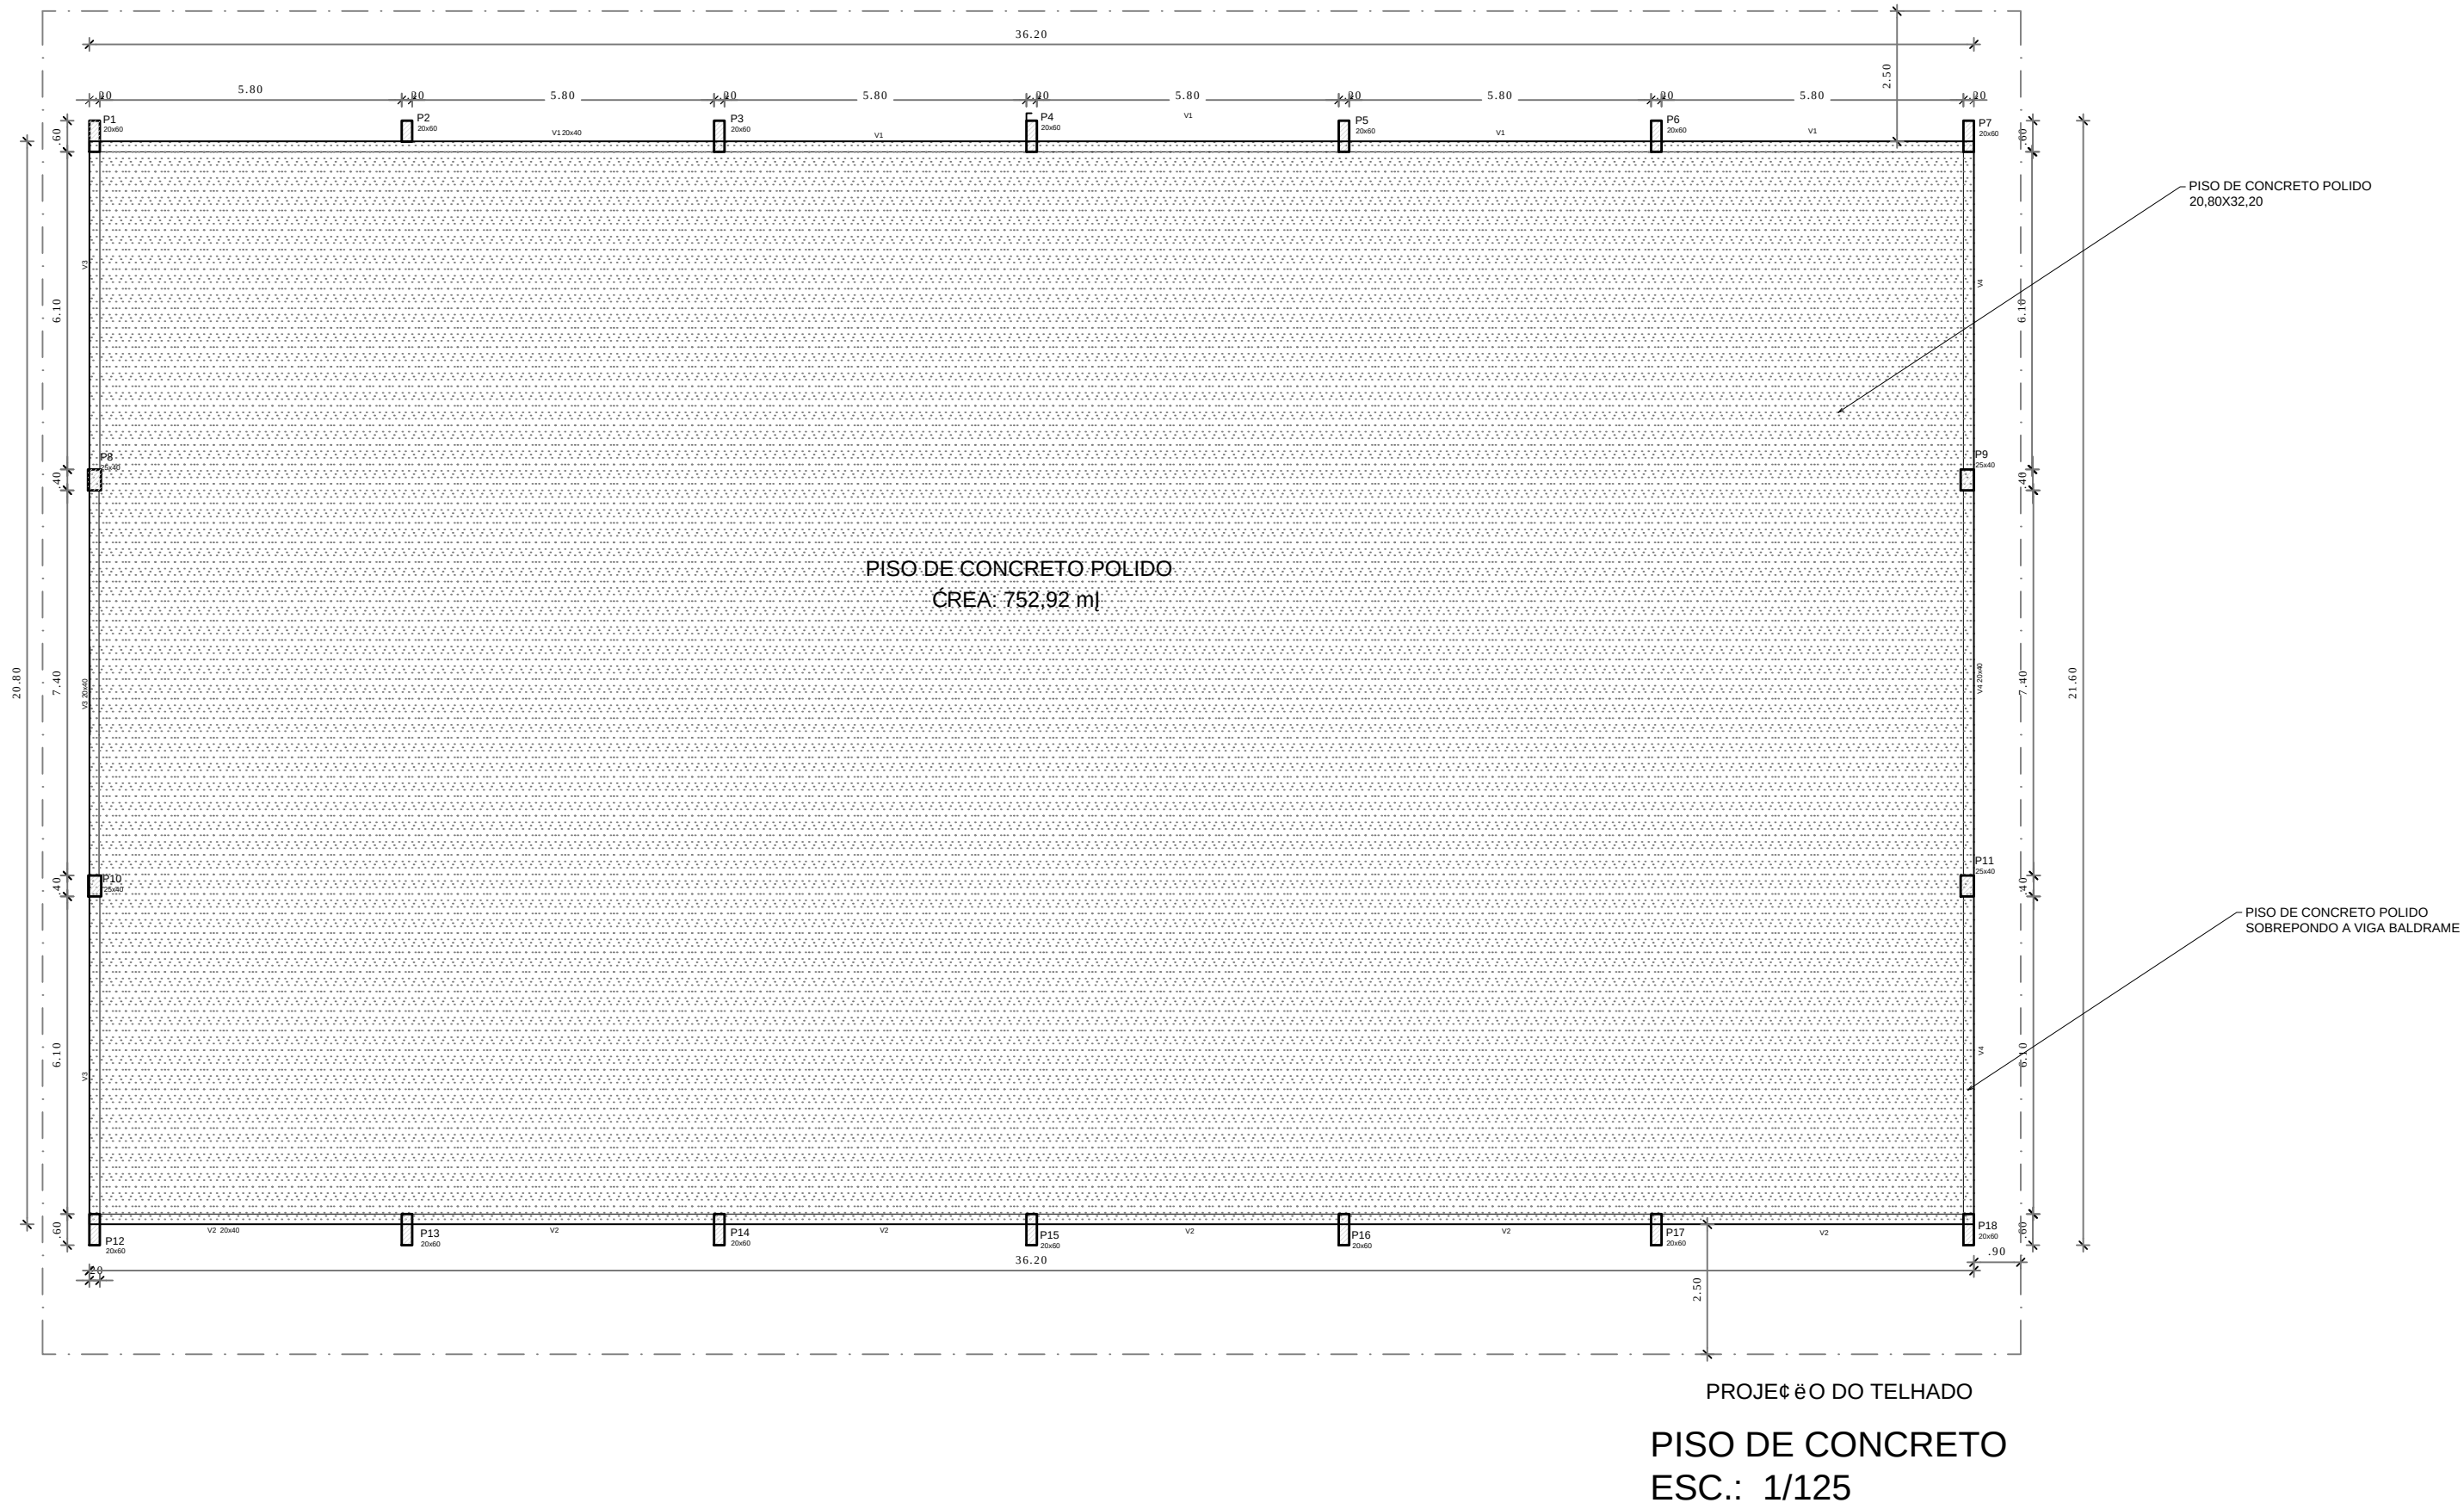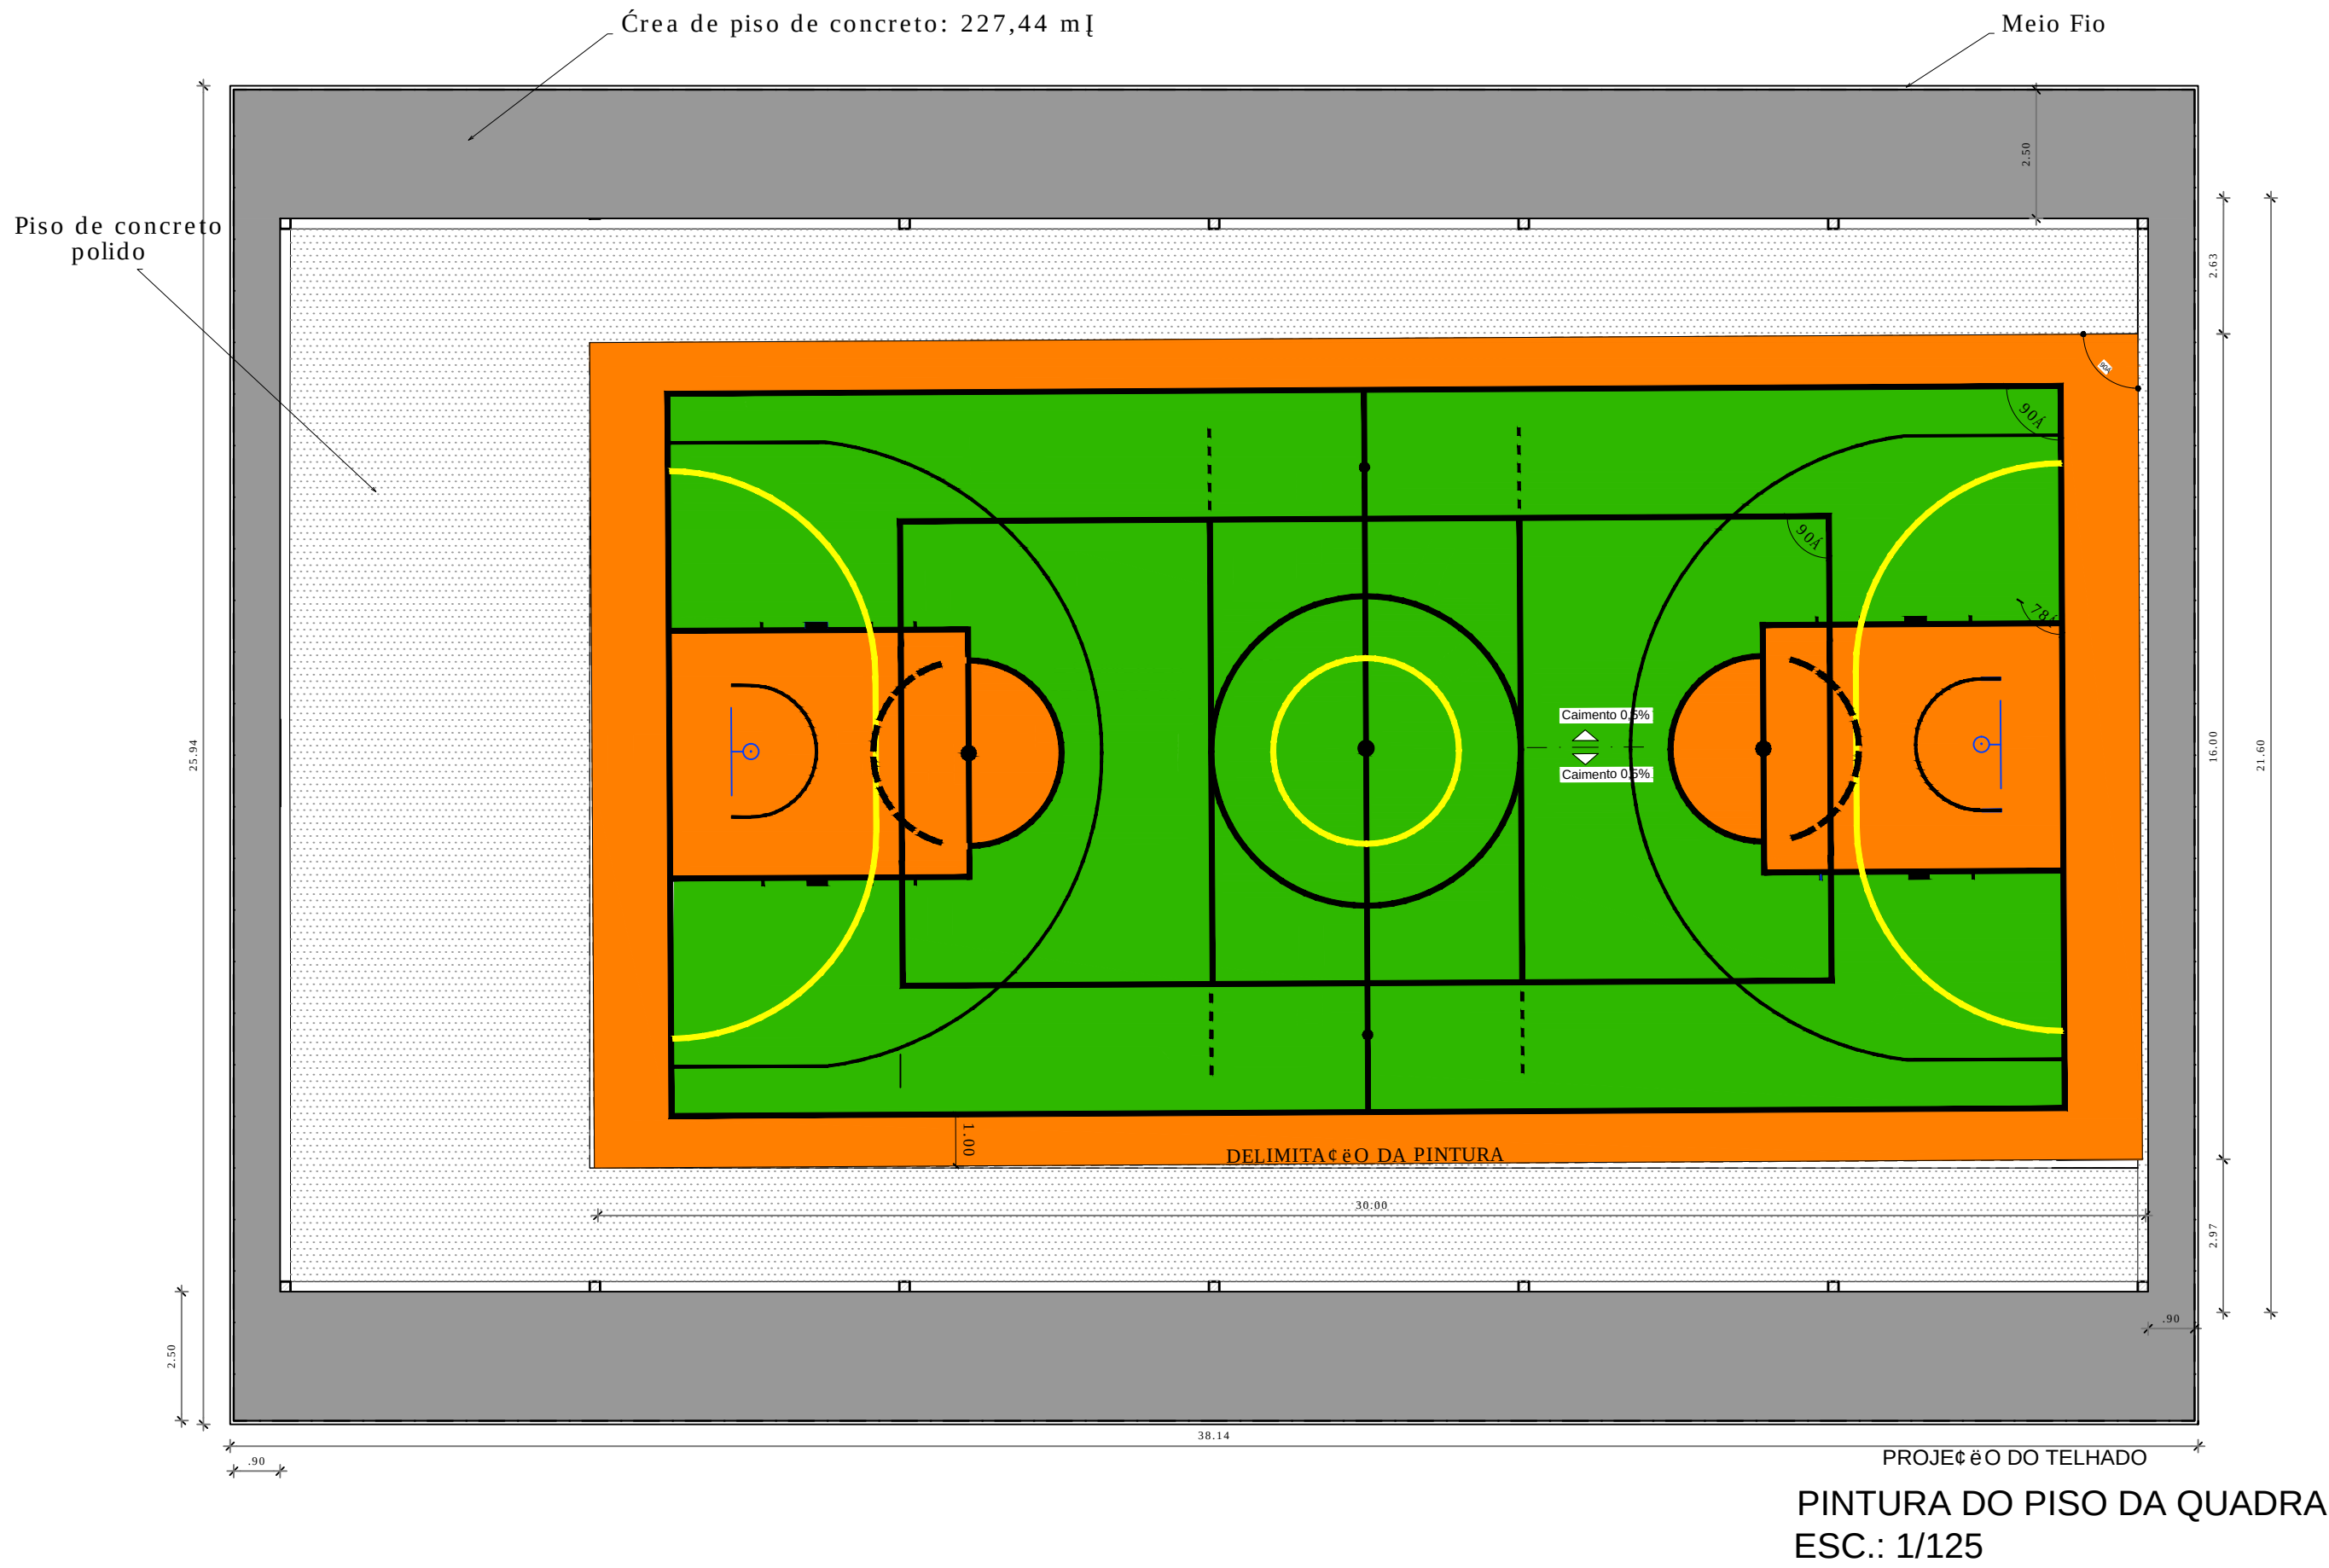
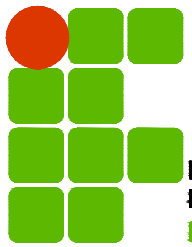
|   |            |                                                                   |            |                       |
|---|------------|-------------------------------------------------------------------|------------|-----------------------|
| REVISÃO   | DESCRIÇÃO: | RESPONSÁVEL:                                                      | APROVAÇÃO: | DATA:                 |
|  <b>INSTITUTO FEDERAL DE<br/>EDUCAÇÃO, CIÊNCIA E TECNOLOGIA<br/>RIO GRANDE DO SUL</b> |            | <b>CAMPUS<br/>GRAMADO</b>                                         |            |                       |
| ASSUNTO:<br><b>QUADRA POLIESPORTIVA</b>   |            | OBRA:<br><b>QUADRA POLIESPORTIVA</b><br>CONTEUDO:<br>Pavimenta-«o |            |                       |
| PROJETO:   |            | ARQUIVO:                                                          |            |                       |
| EXECUÇÃO:   |            | ESCALA:<br>Indicada                                               |            | ÁREA CONSTRUIDA:      |
| PROPRIETÁRIO:   |            | DESENHO:<br>Tayne                                                 |            | PRANCHA:<br><b>03</b> |
|   |            | DATA:<br>MAR/2025                                                 |            |                       |
| INSTITUTO FEDERAL DO RIO GRANDE DO SUL - ifpr@ifs.edu.br   |            |                                                                   |            |                       |






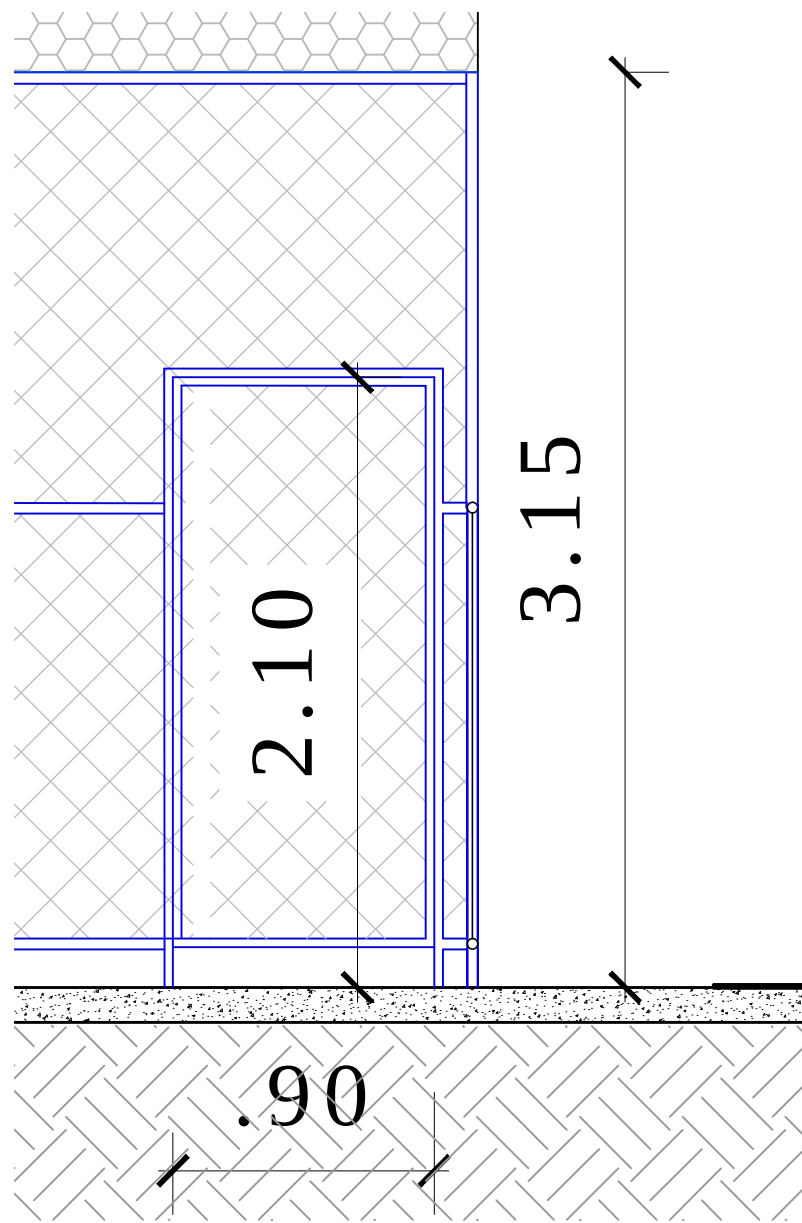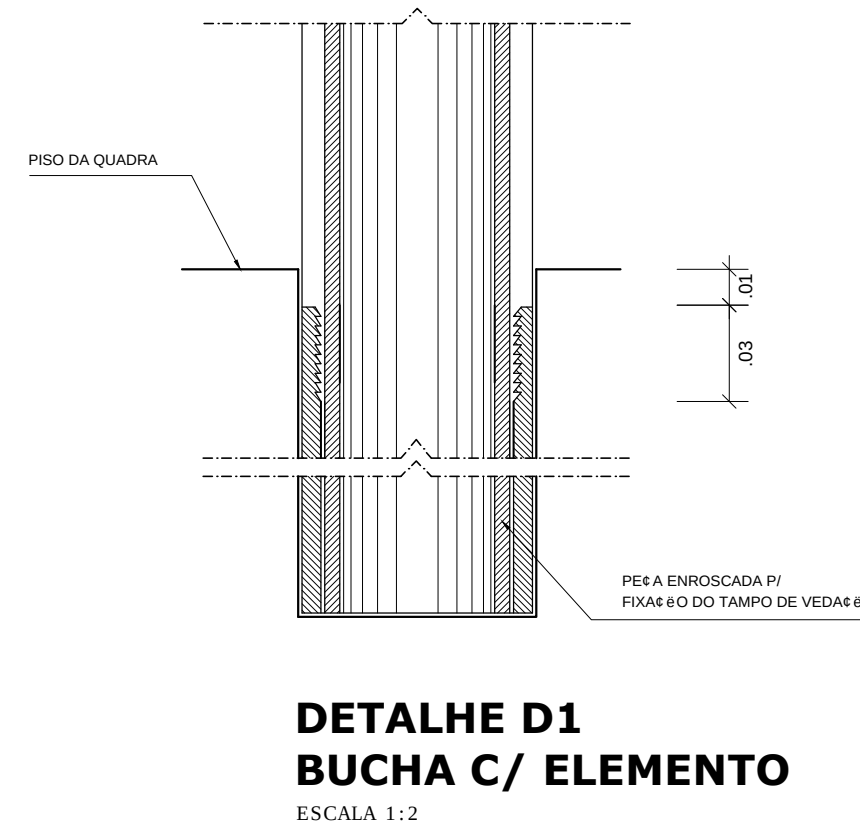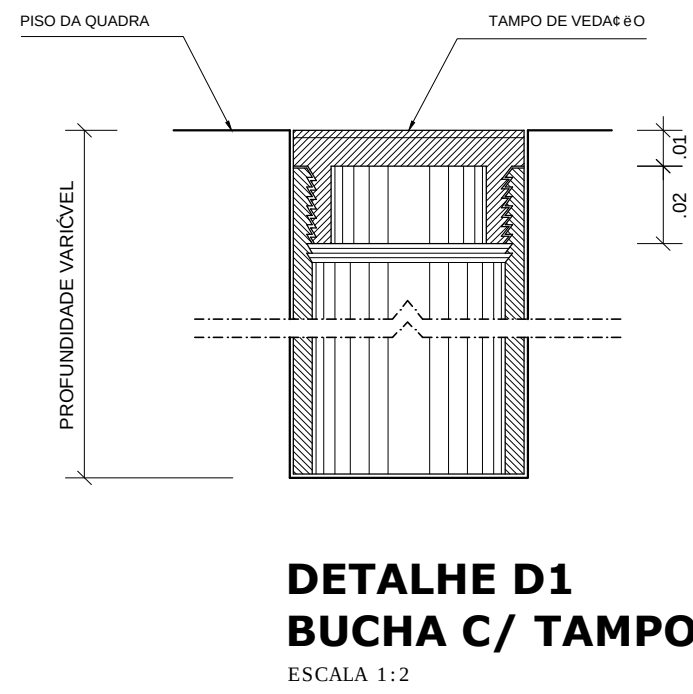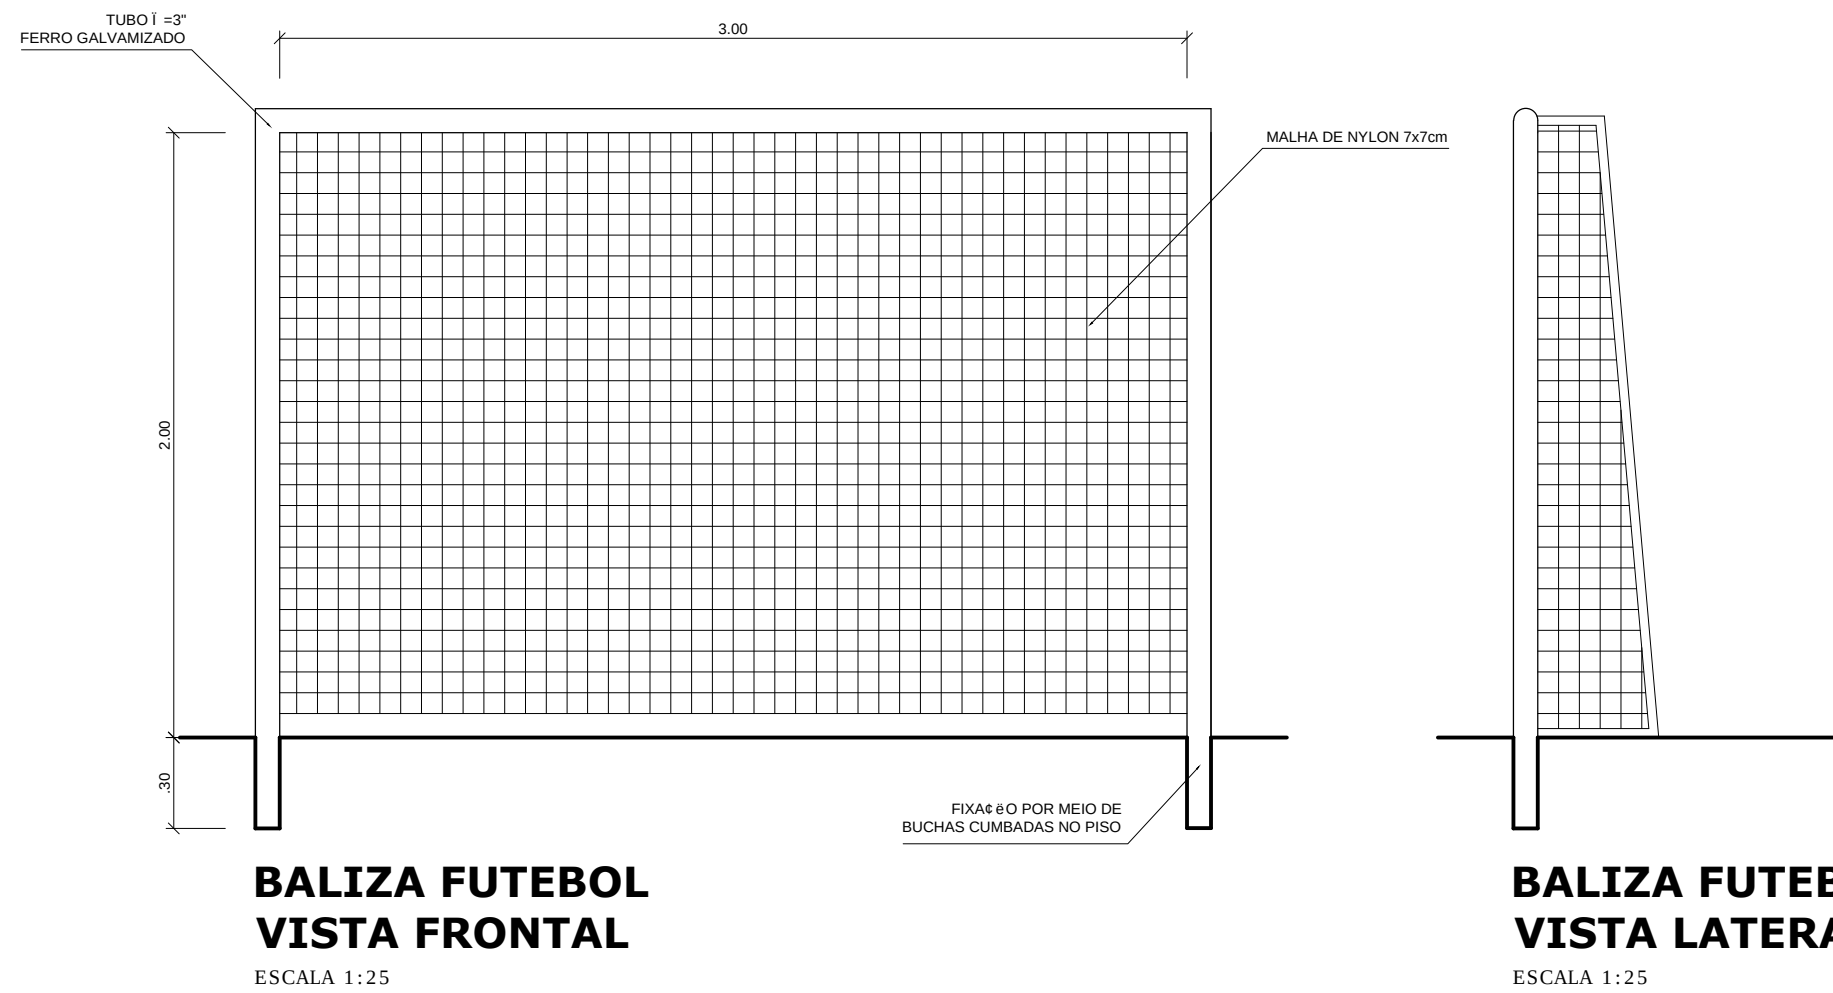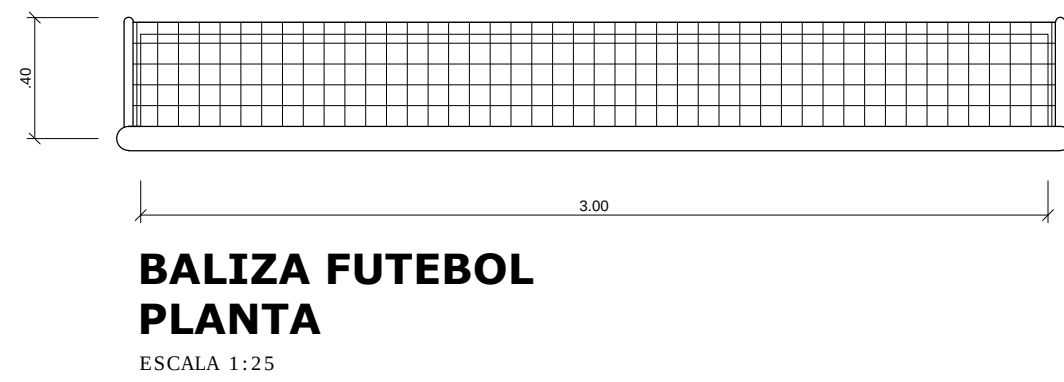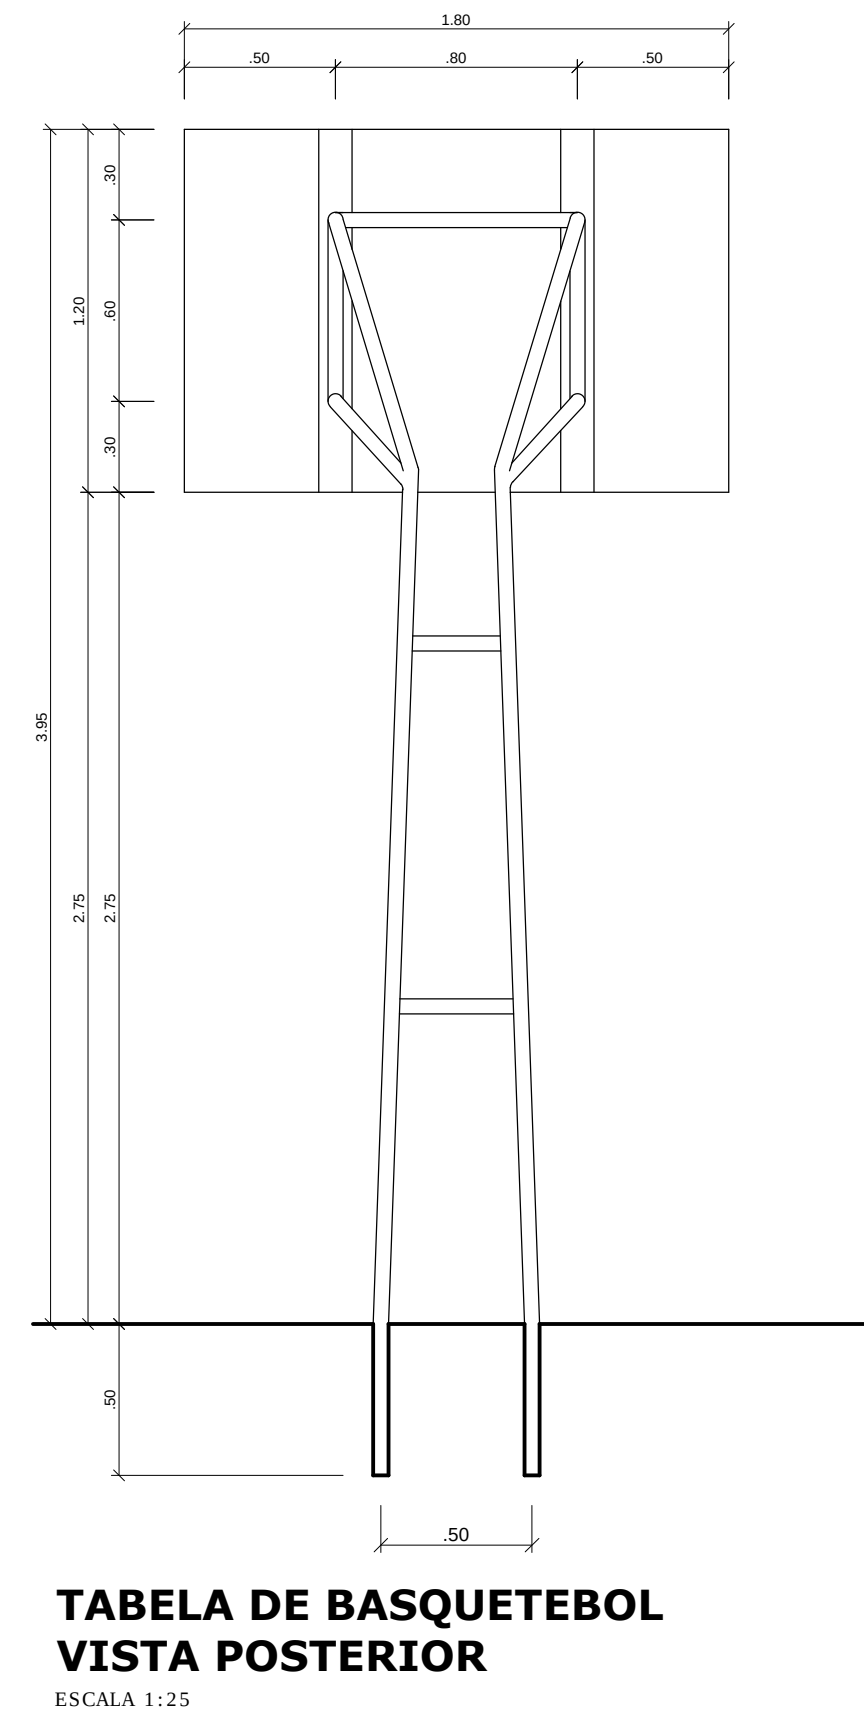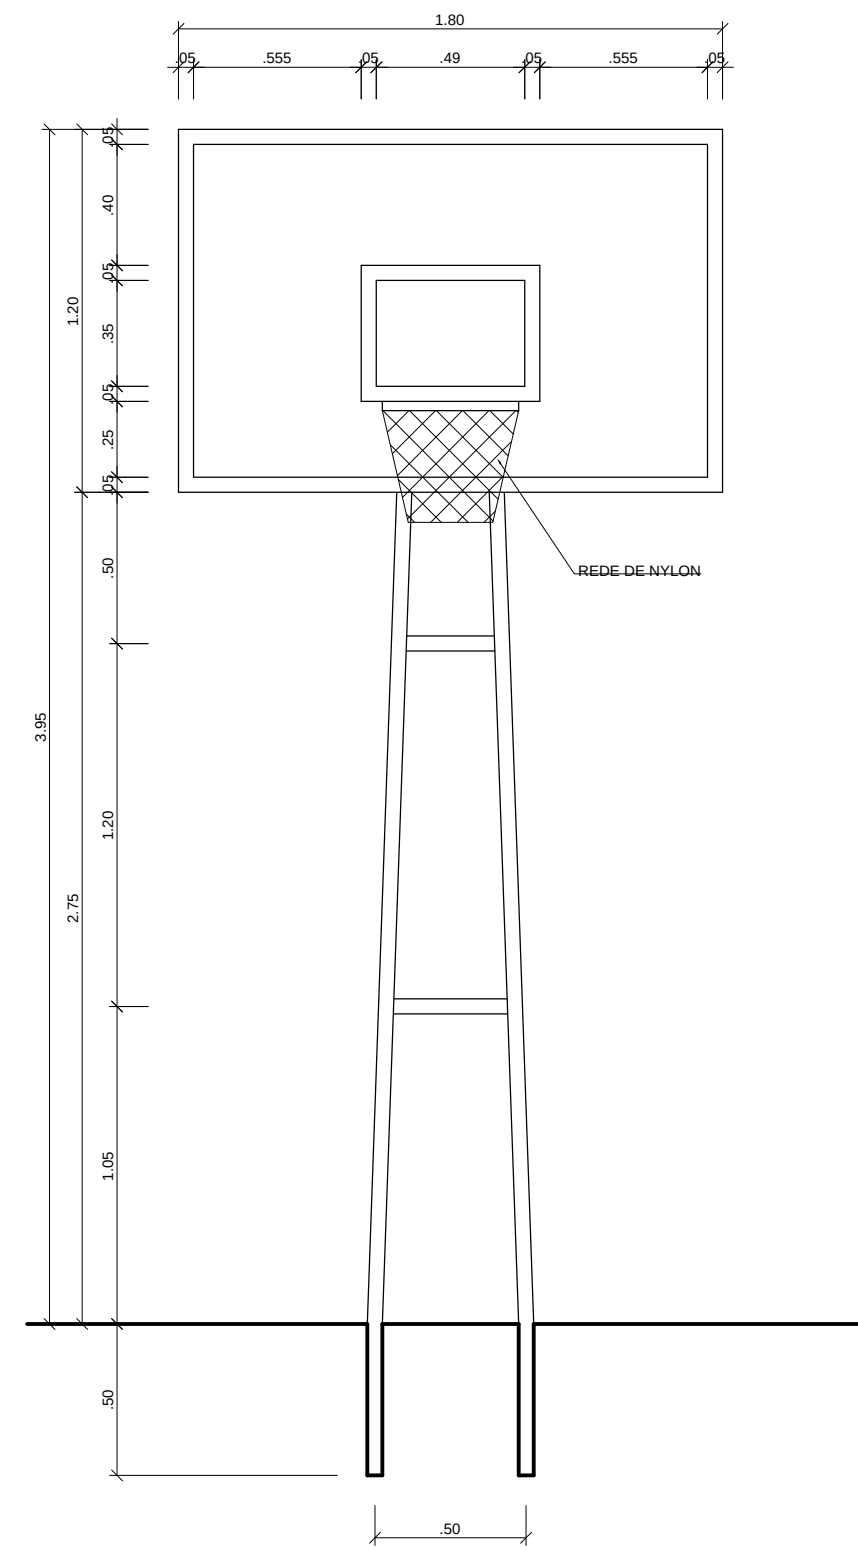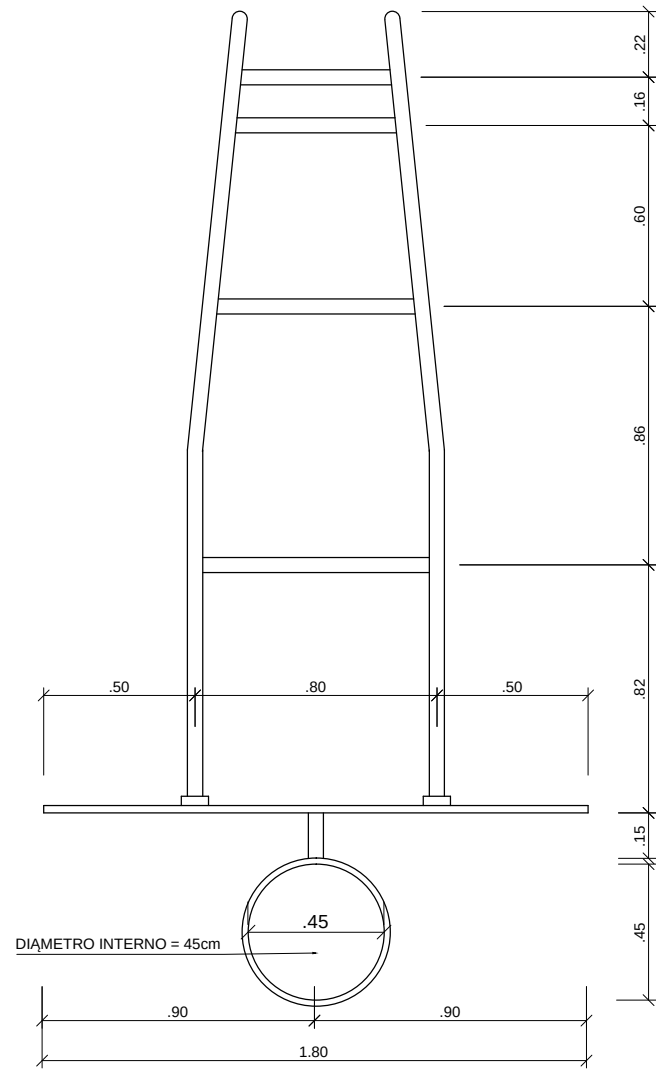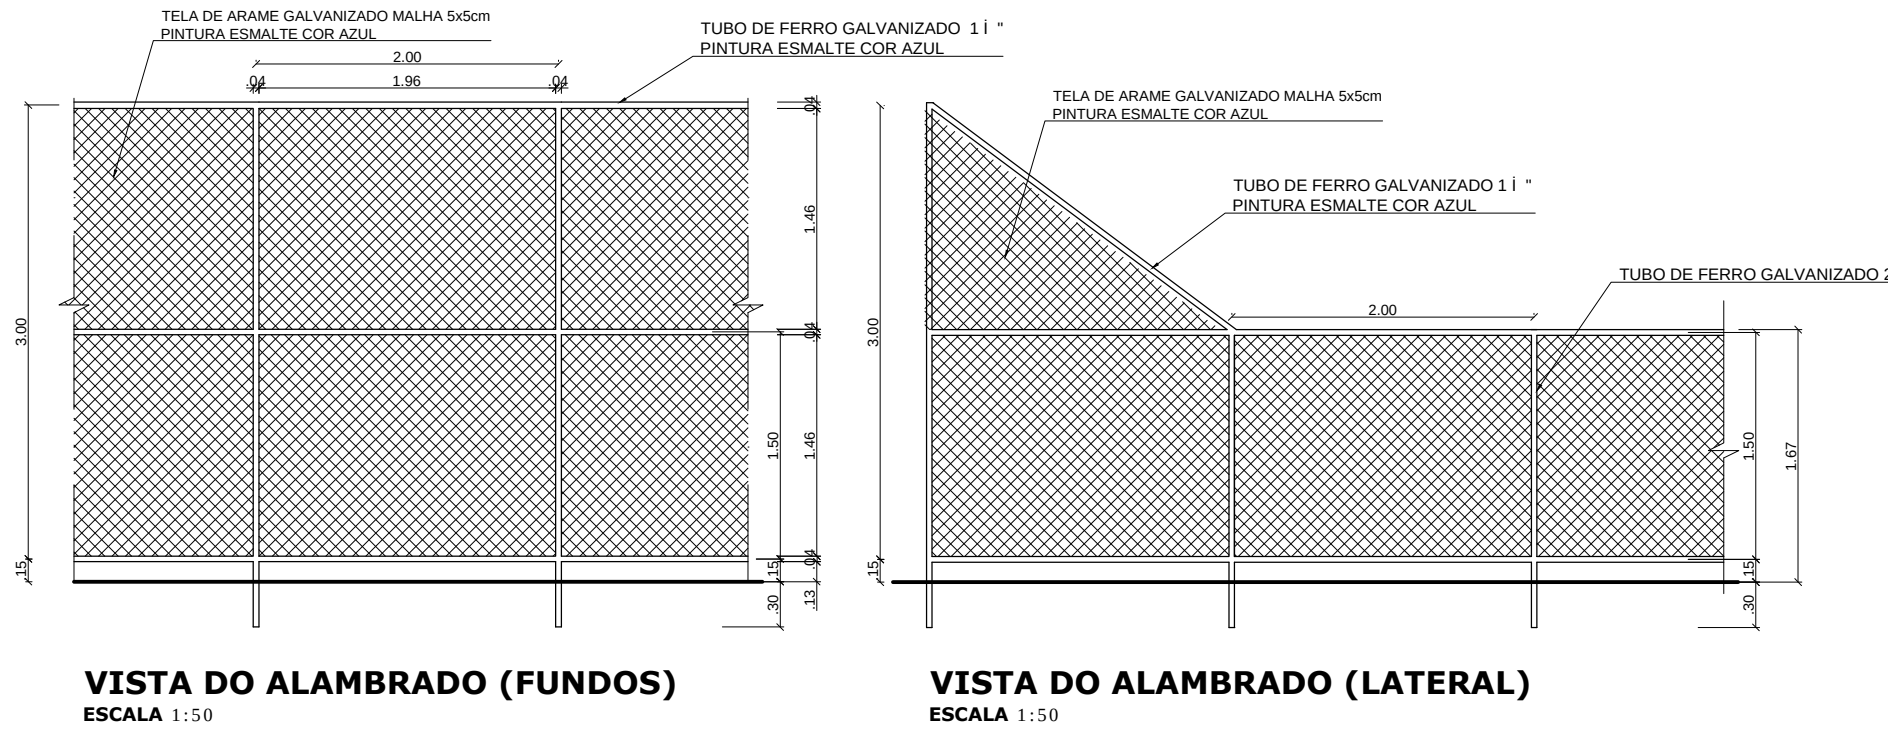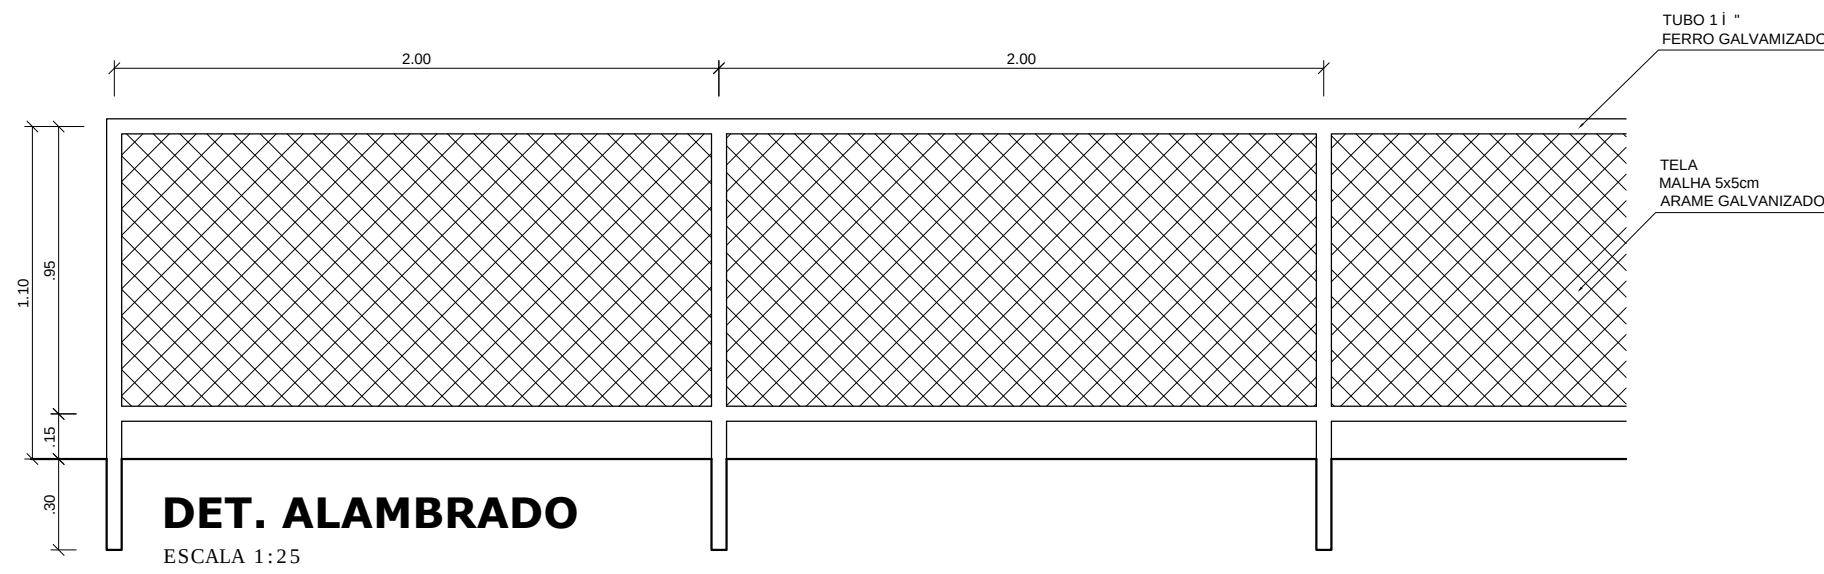


|   |            |              |            |       |
|---|------------|--------------|------------|-------|
| REVISÃO   | DESCRIÇÃO: | RESPONSÁVEL: | APROVAÇÃO: | DATA: |
| <div><div><div></div><div></div><div></div><div></div><div></div><div></div><div></div><div></div><div></div><div></div><div></div><div></div><div></div><div></div><div></div><div></div><div></div><div></div><div></div><div></div><div></div><div></div><div></div><div></div><div></div><div></div><div></div><div></div><div></div><div></div><div></div><div></div><div></div><div></div><div></div><div></div><div></div><div></div><div></div><div></div><div></div><div></div><div></div><div></div><div></div><div></div><div></div><div></div><div></div><div></div><div></div><div></div><div></div><div></div><div></div><div></div><div></div><div></div><div></div><diCOBERTA

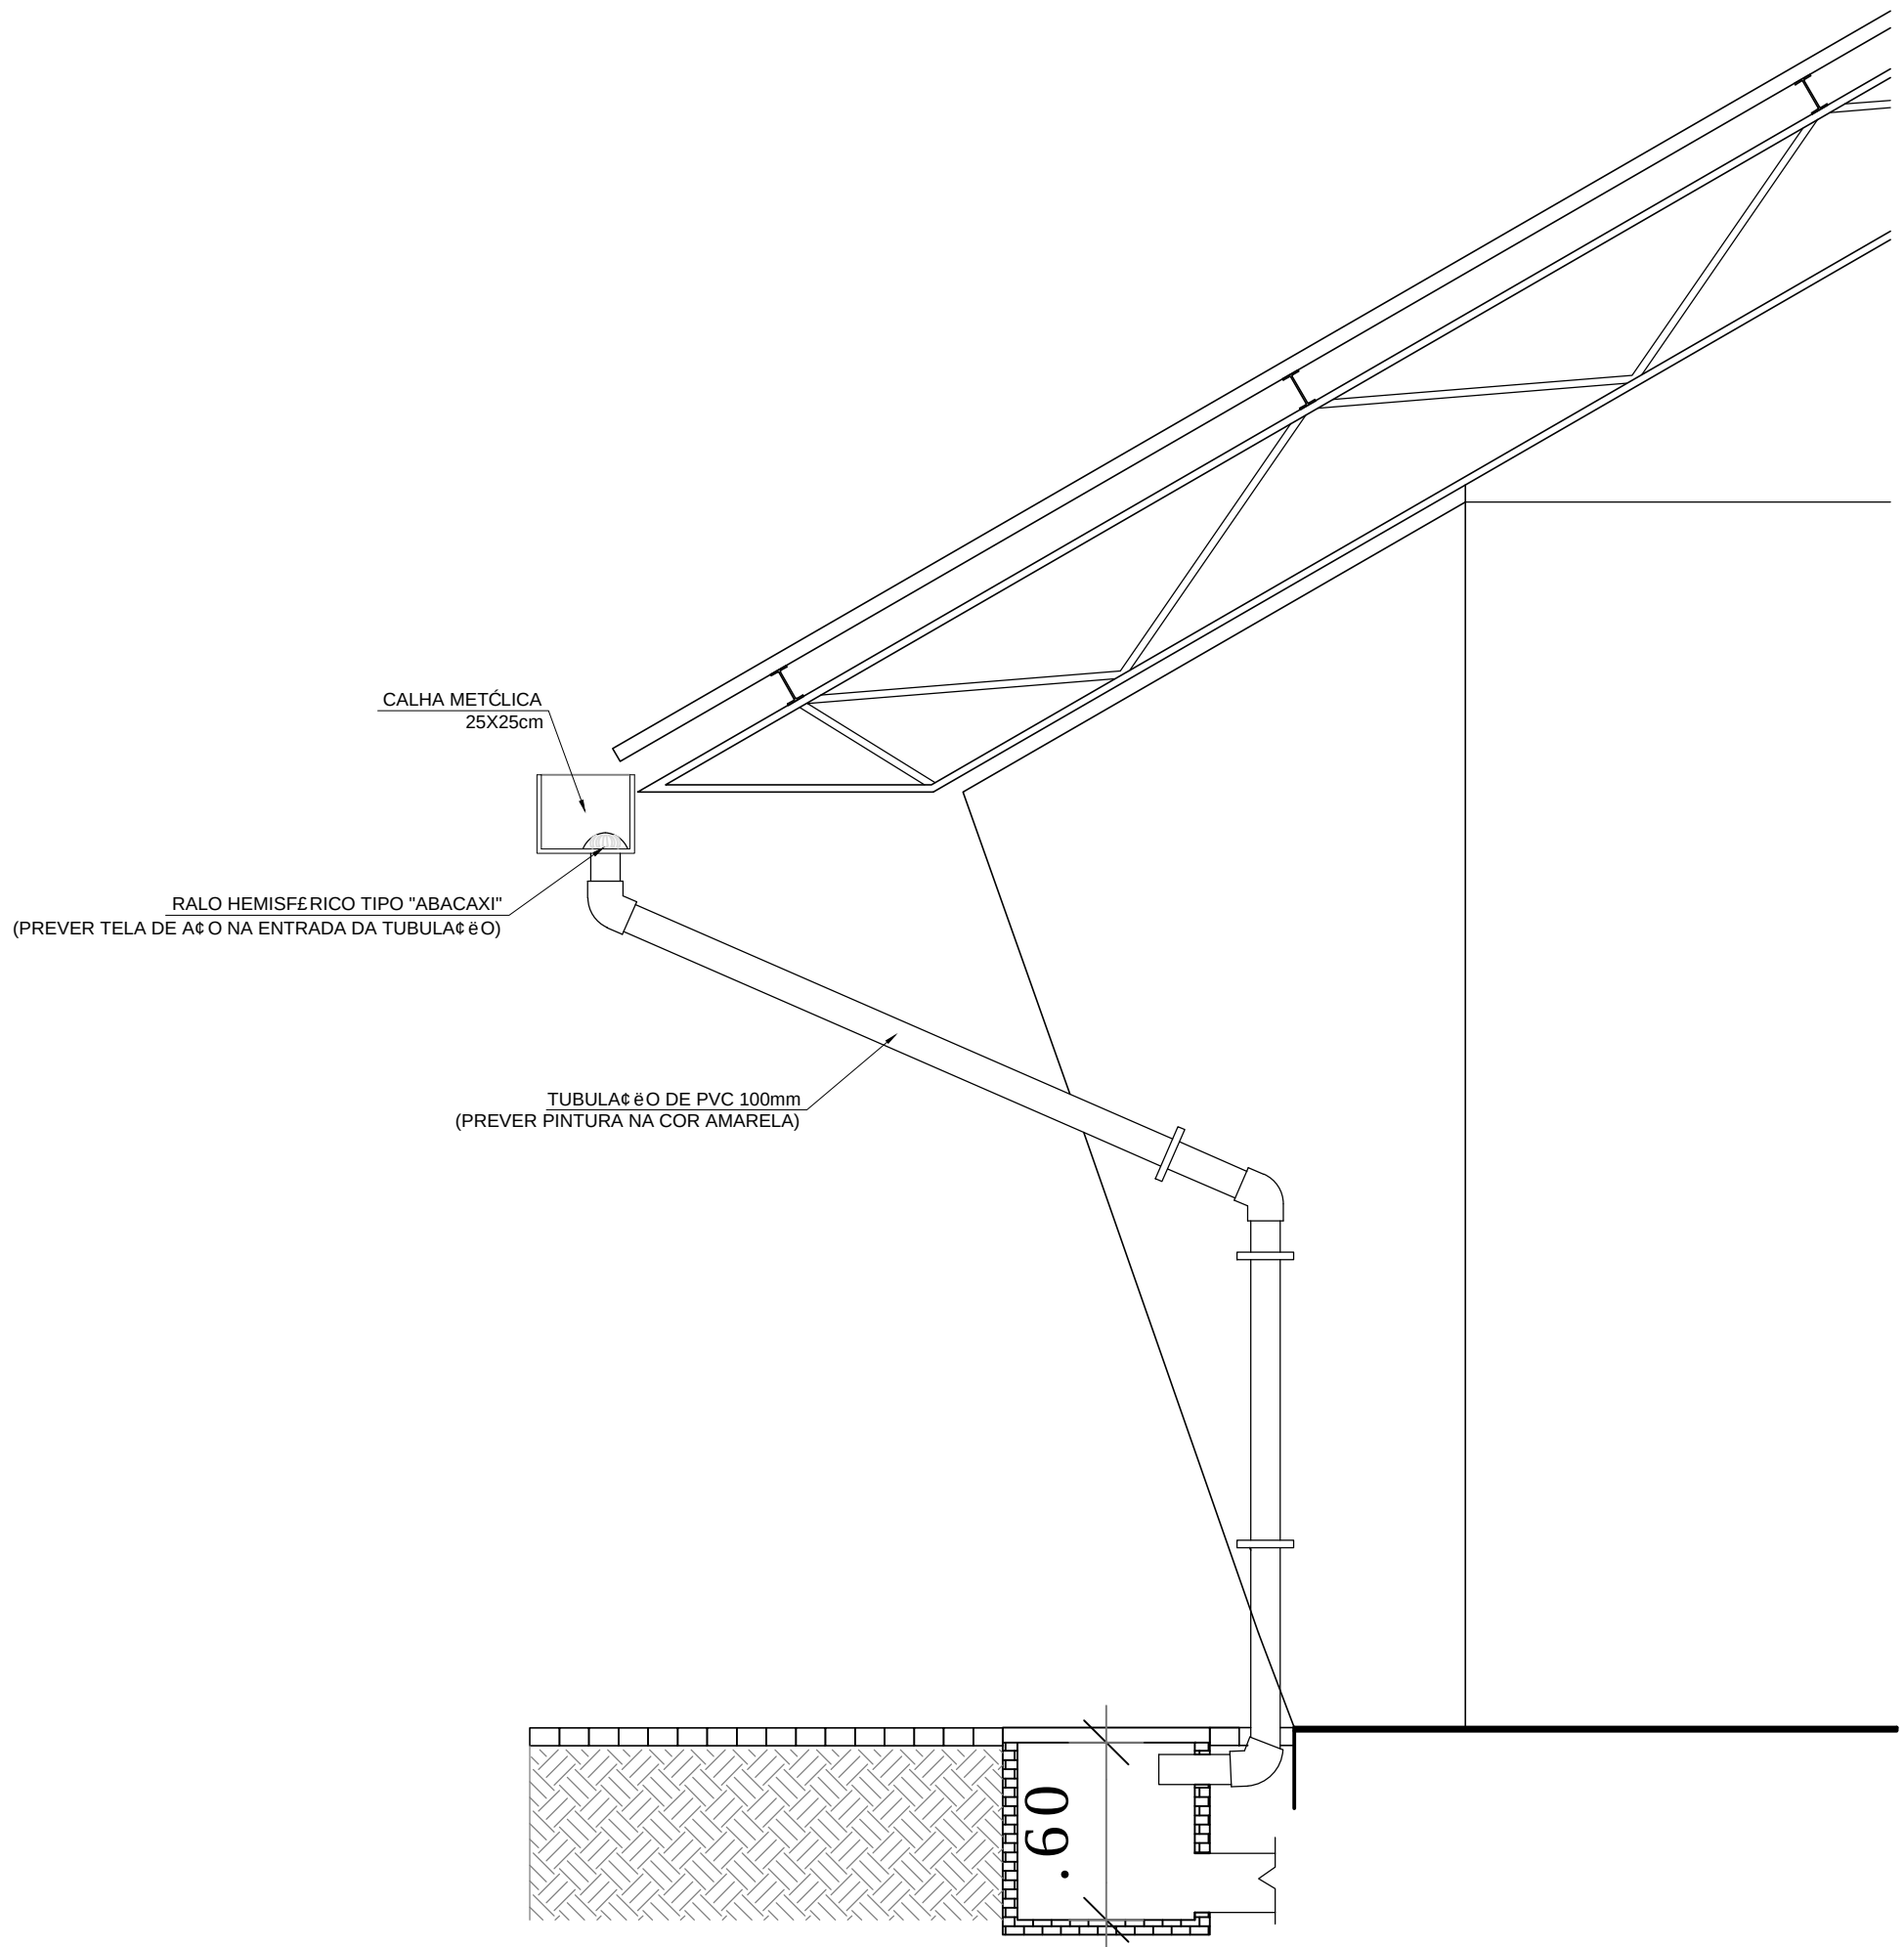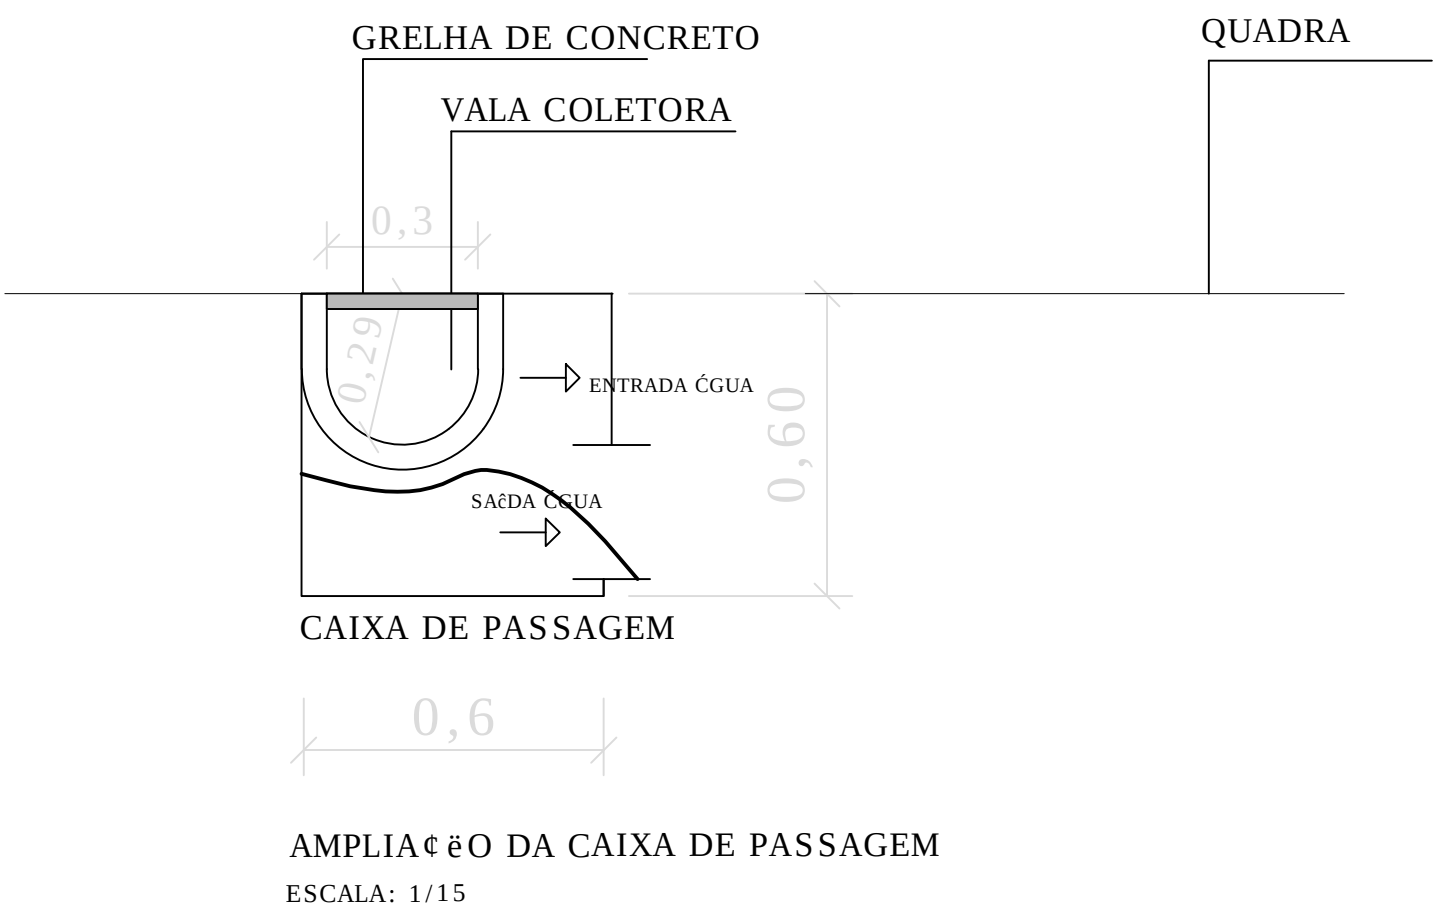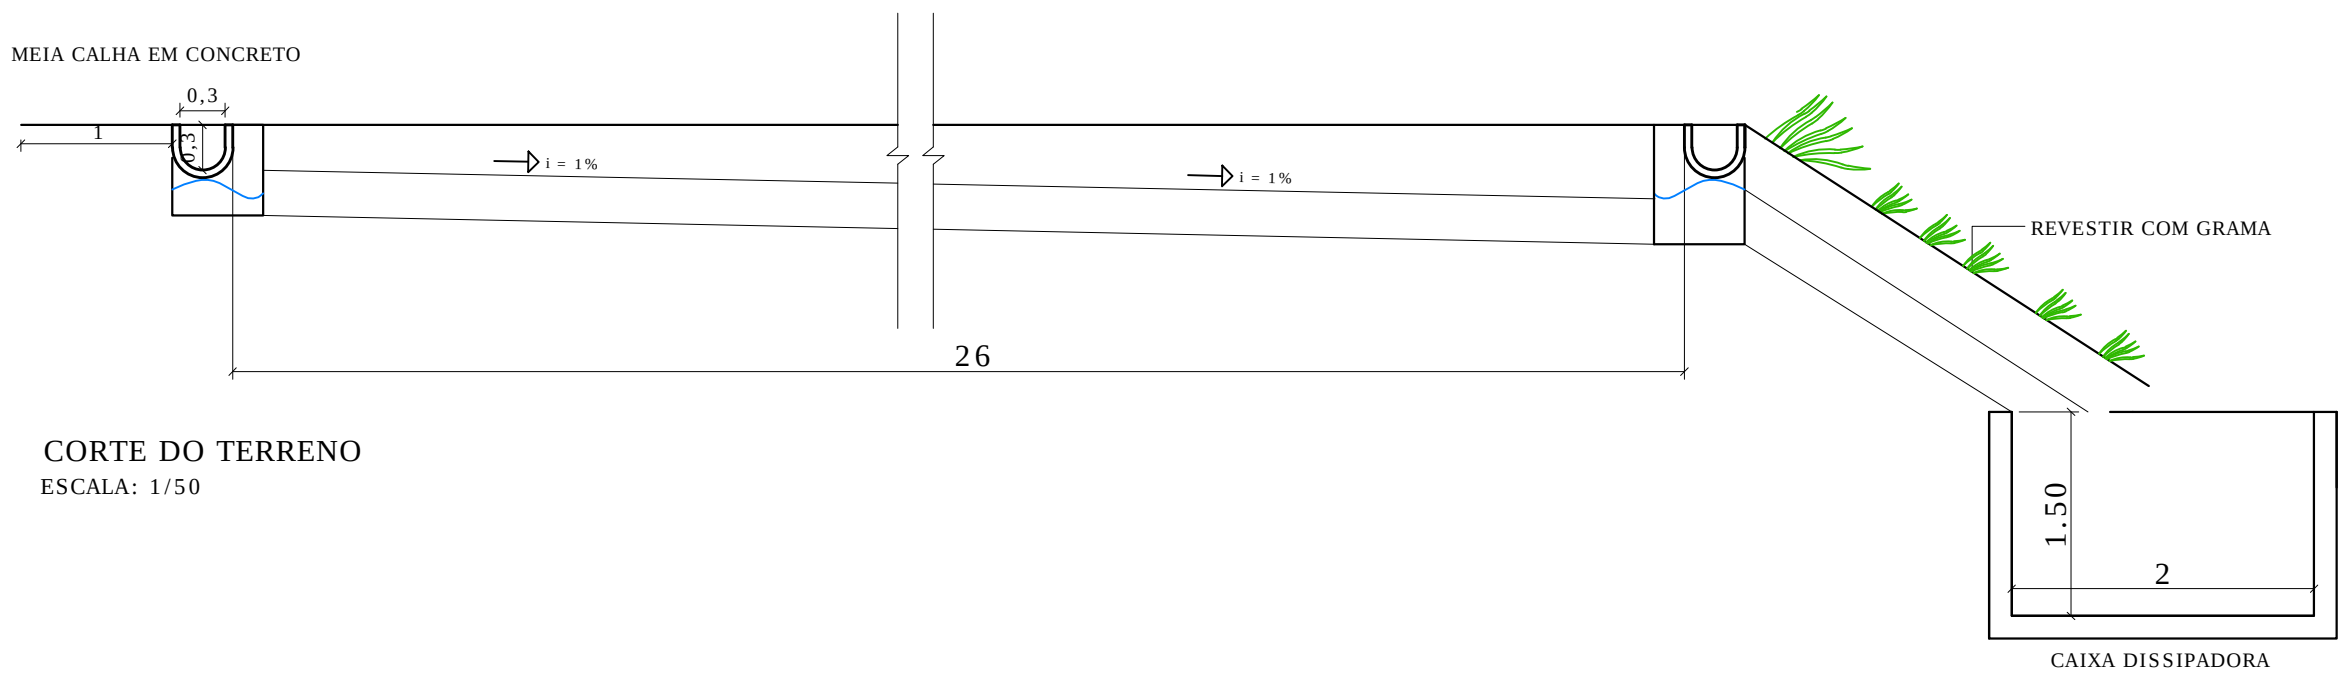


DETALHE DRENAGEM CALHA  
ESC.: 1/25

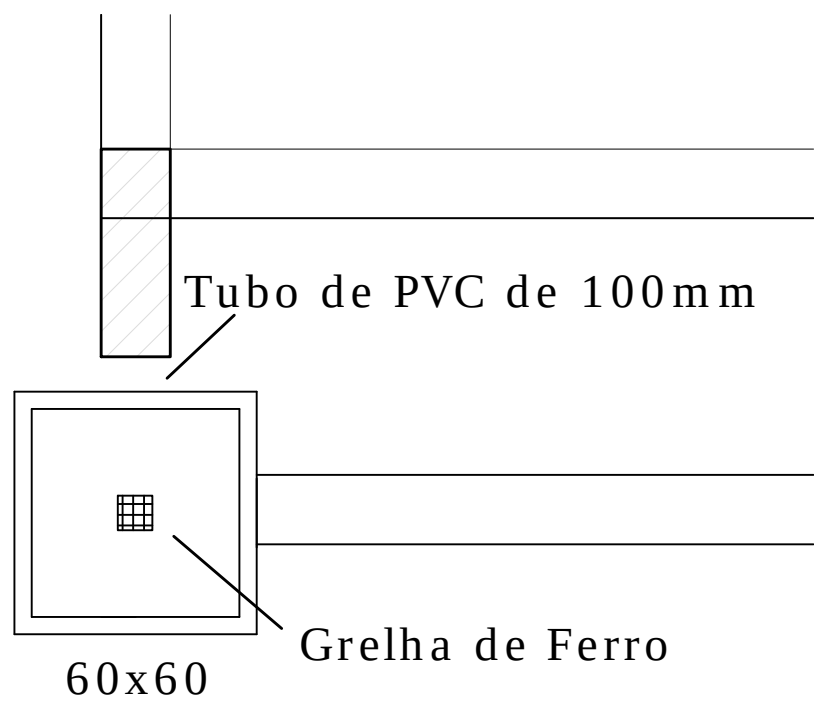


DETALHE CAIXA DE PASSAGEM  
SEM ESCALA
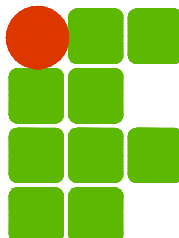
|   |            |                                                                             |                             |       |
|---|------------|-----------------------------------------------------------------------------|-----------------------------|-------|
| REVISÃO:   | DESCRIÇÃO: | RESPONSÁVEL:                                                                | APROVAÇÃO:                  | DATA: |
| <div><div>INSTITUTO FEDERAL DE<br/>EDUCAÇÃO, CIÊNCIA E TECNOLOGIA<br/>RIO GRANDE DO SUL</div></div> |            | <div>CAMPUS<br/>GRAMADO</div>                                               |                             |       |
| ASSUNTO:<br><div>QUADRA POLIESPORTIVA</div>   |            | <div>OBRA:<br/>QUADRA POLIESPORTIVA</div> <div>CONTEÚDO:<br/>Detalhes</div> |                             |       |
| PROJETO:<br><div></div>   |            | ARQUIVO:                                                                    |                             |       |
| EXECUÇÃO:<br><div></div>   |            | <div>ESCALA:</div> <div>Indicada</div>                                      | <div>ÁREA CONSTRUÍDA:</div> |       |
| PROPRIETÁRIO:<br><div></div>   |            | <div>DESENHO:</div> <div>Tayne</div>                                        | <div>PRANCHA:</div>         |       |
|   |            | <div>DATA:</div> <div>MAR/2025</div>                                        | <div>05</div>               |       |
| INSTITUTO FEDERAL DO RIO GRANDE DO SUL - ifpr@ifrs.edu.br   |            |                                                                             |                             |       |




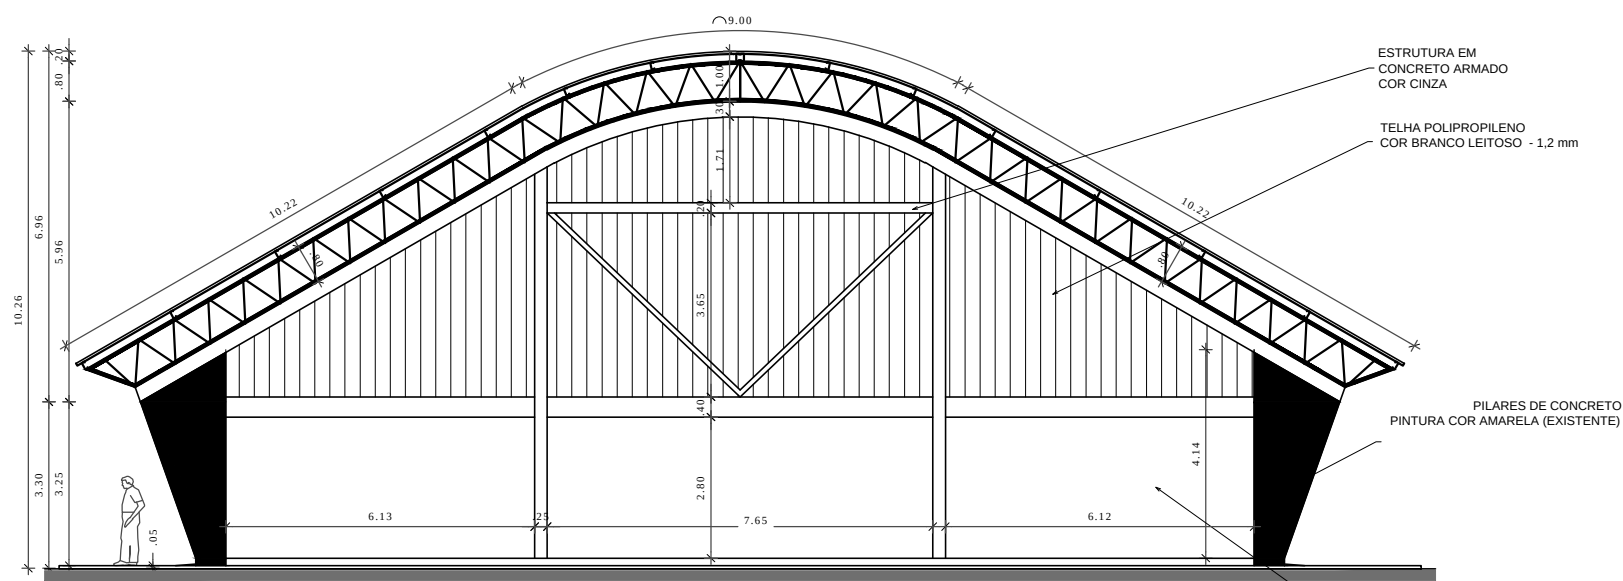

FACHADA 3  
ESCALA 1:150

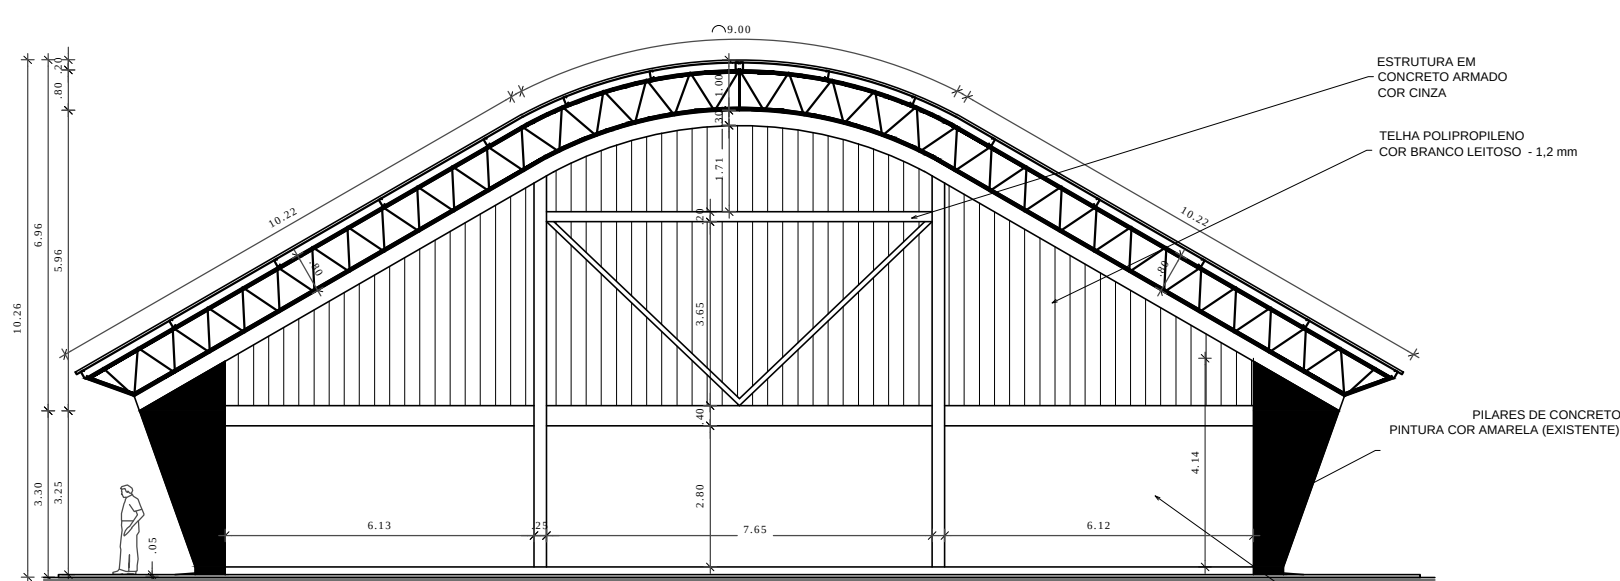


FACHADA 4  
ESCALA 1:150

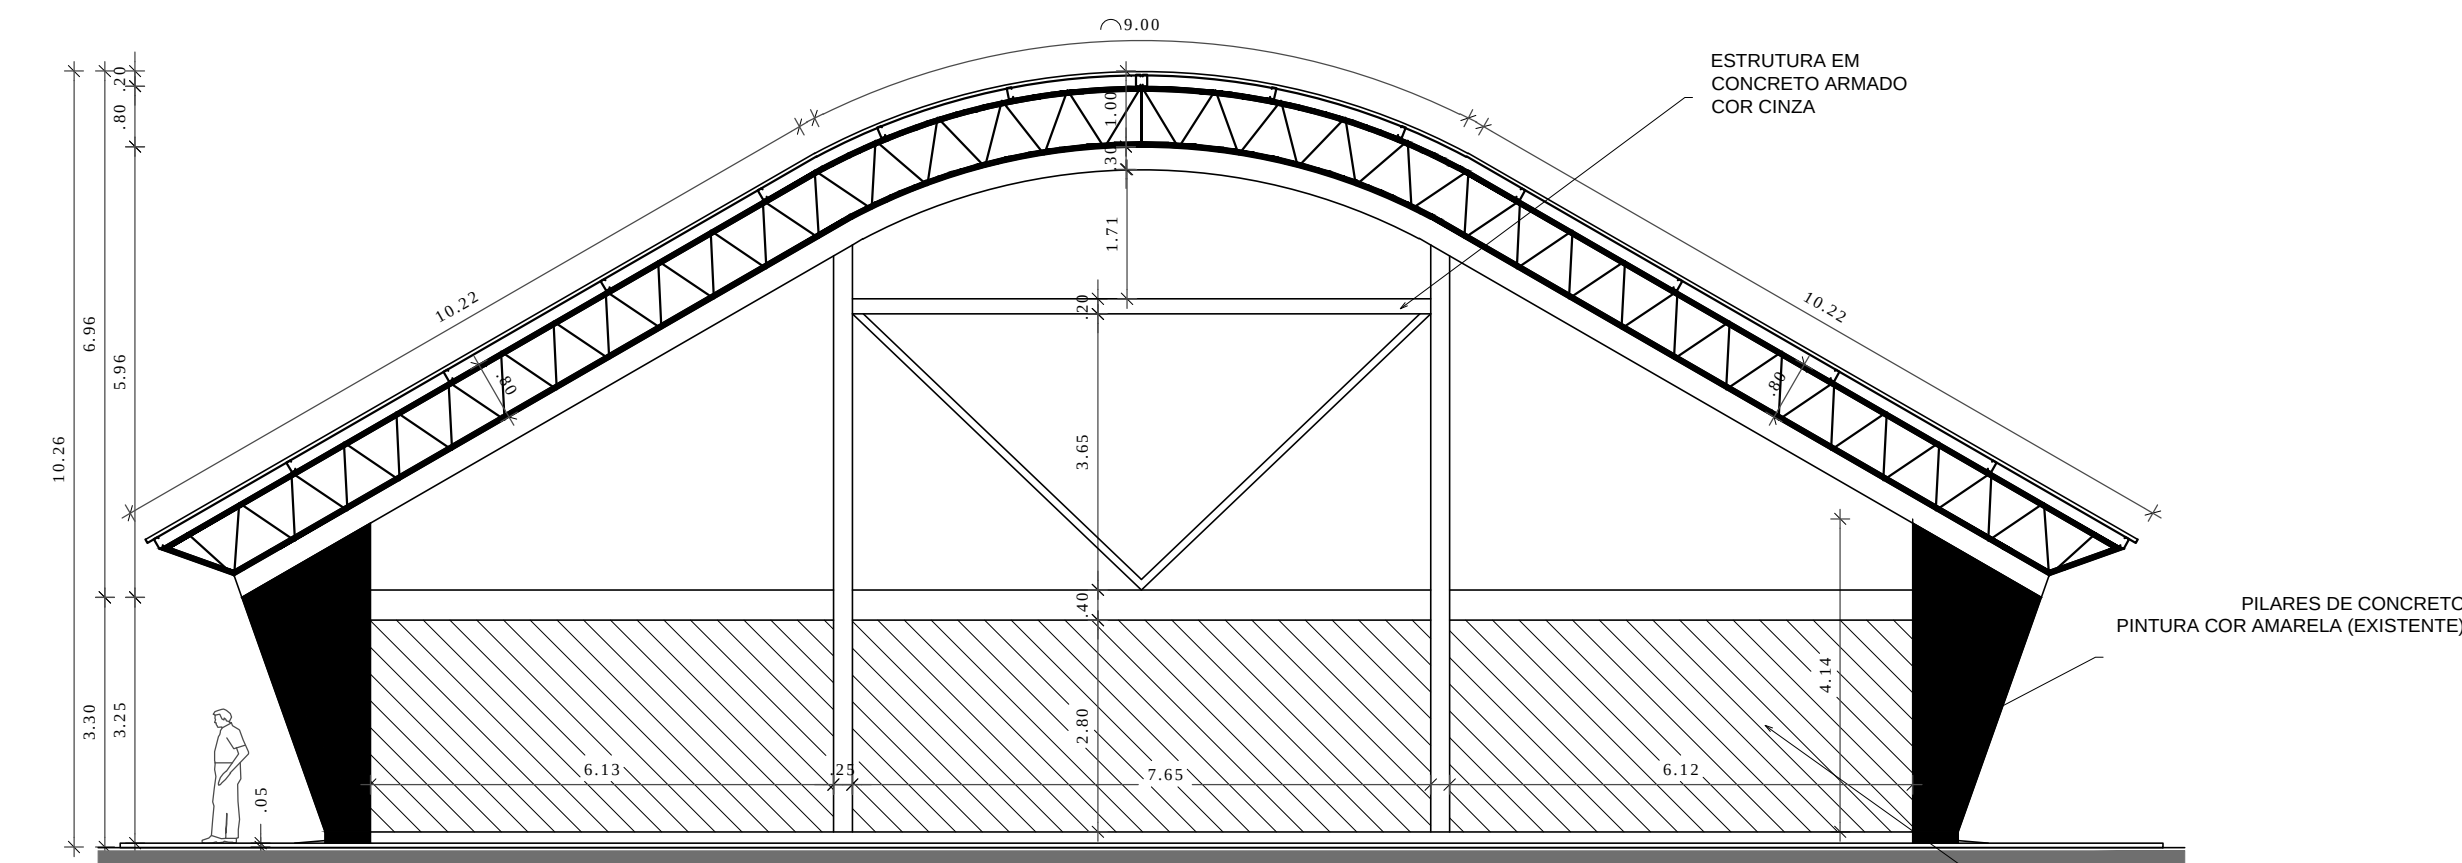

FACHADA 3 e 4 - ALVENARIA  
ESCALA 1:150



VISTA 3D

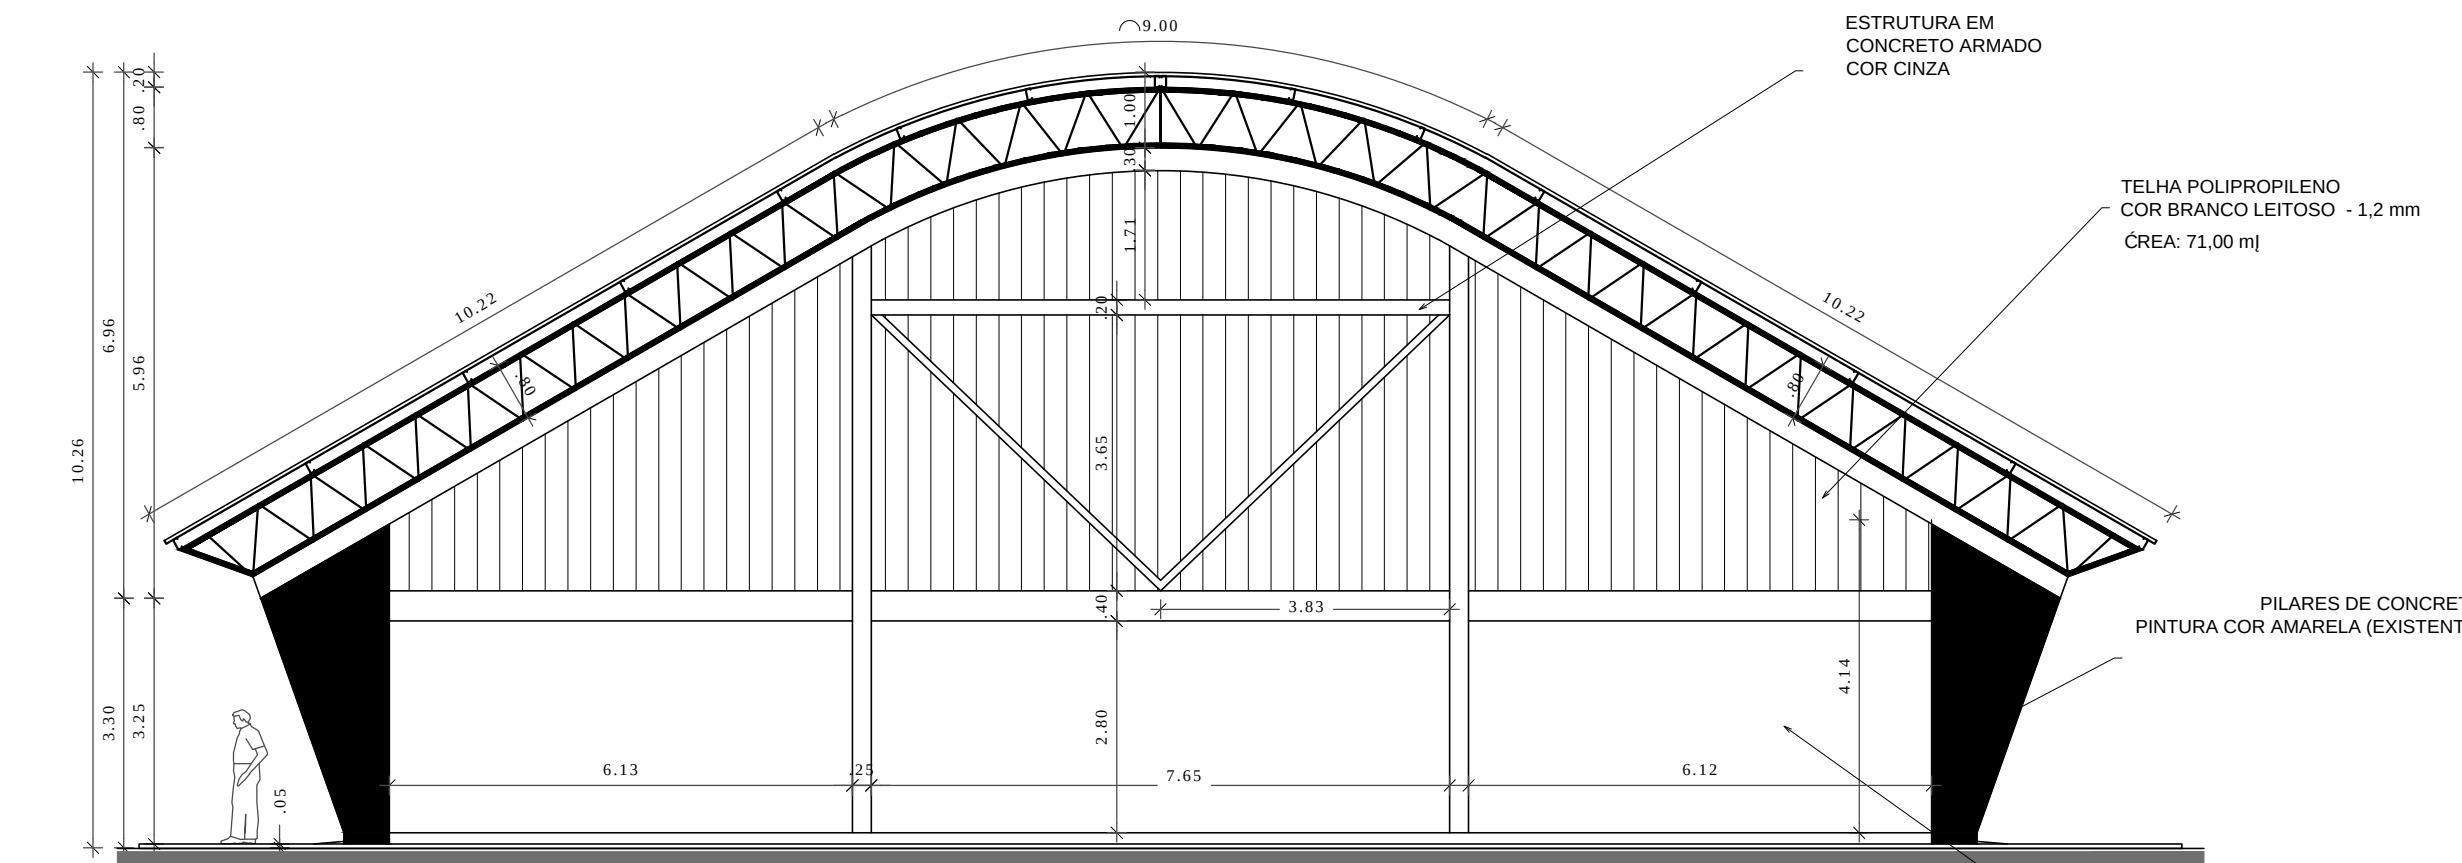

FACHADA 3 e 4 - TELHA POLIPROPILENO  
ESCALA 1:150

|   |            |              |            |       |
|---|------------|--------------|------------|-------|
| REVISÃO   | DESCRIÇÃO: | RESPONSÁVEL: | APROVAÇÃO: | DATA: |
| <div><div><div><div></div><div></div><div></div><div></div><div></div><div></div><div></div><div></div><div></div><div></div><div></div><div></div><div></div><div></div><div></div><div></div><div></div><div></div><div></div><div></div><div></div><div></div><div></div><div></div><div></div><div></div><div></div><div></div><div></div><div></div><div></div><div></div><div></div><div></div><div></div><div></div><div></div><div></div><div></div><div></div><div></div><div></div><div></div><div></div><div></div><div></div><div></div><div></div><div></div><div></div><div></div><div></div><div></div><div></div><d