

# PROJETO EXECUTIVO - PARTE I

## Reforma do Centro de Referência de Formação de Professores - CRFP\_Campus Porto Alegre

DEFINIÇÃO DA LEI Nº 14.133, DE 1º DE ABRIL DE 2021 - INCISO XXVI:

“XXVI - projeto executivo: conjunto de elementos necessários e suficientes à execução completa da obra, com o detalhamento das soluções previstas no projeto básico, a identificação de serviços, de materiais e de equipamentos a serem incorporados à obra, bem como suas especificações técnicas, de acordo com as normas técnicas pertinentes”.

INTEGRAM ESTE PROJETO EXECUTIVO OS SEGUINTE  
DOCUMENTOS TÉCNICOS:


PARTE I:

1. Projeto


PARTE II:

2. Planilha Orçamentária
  - a. Planilha Orçamentária - Custo Direto
  - b. Planilha Orçamentária - Orçamento Analítico
  - c. Planilha Orçamentária - Orçamento Resumido
3. Curva ABC Serviços
4. Curva ABC Insumos
5. Cronograma Físico-Financeiro
6. BDI
7. Encargos Sociais
8. ART/RRT
9. Memorial descritivo



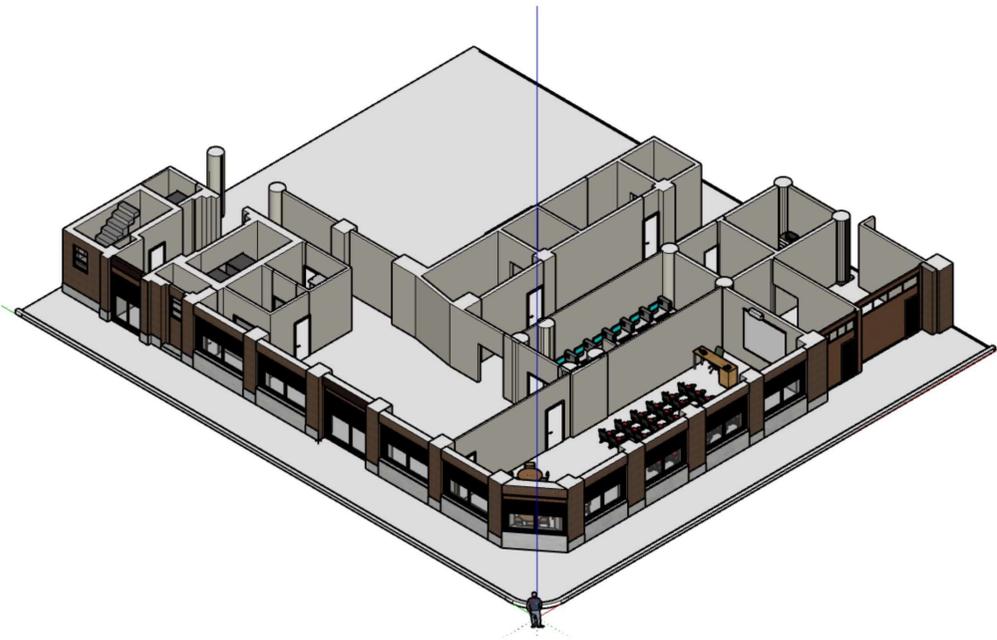

Perspectiva Isométrica

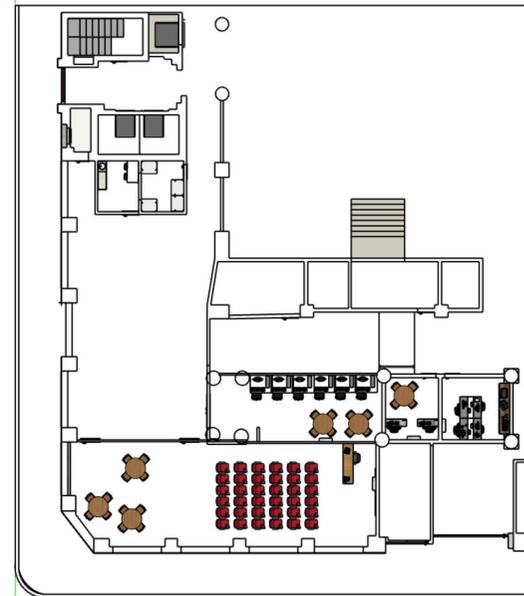

Planta Baixa



Vista A



Vista B

USAR ENTREGUEIRA  
 ANTES DA FOLHA  
 DE PROJETO  
 01 02 

01	ALTERAÇÃO DOS PONTOS ELÉTRICOS	MARÇO	END. PROJ. 0	02/02/2011
REVISÃO	DESCRIÇÃO:	RESPONSÁVEL:	APROVAÇÃO:	DATA:




**INSTITUTO FEDERAL DE  
EDUCAÇÃO, CIÊNCIA E TECNOLOGIA  
DO GRANDE DO SUL**


**CAMPUS  
PORTO ALEGRE**

Rua Coronel Vicente, 261  
Centro Histórico - Porto Alegre/RS

<b>ASSUNTO:</b> PROJ. ADEQUAÇÕES FÍSICAS TÉRREO TN CENTRO DE FORMAÇÃO DE PROFESSORES PLANTA BAIXA TN E PLANTA BA XI A MOBILIADA		<b>OBRA:</b> PROJETO CFP IFRS CAMPUS PORTO ALEGRE	
<b>PROJETO:</b> MELINE GEHLEN LIMA RAELI MULLER - CAU/RS/ARQUITETA		<b>ÁREA CONSTRUIDA:</b> DIVERSAS	
<b>EXECUÇÃO:</b>		<b>FRANCHA:</b>	
<b>PROPRIETÁRIO:</b>		<b>DATA:</b> Ago/25	
INSTITUTO FEDERAL DO RIO GRANDE DO SUL - ifrs@ifrs.edu.br			

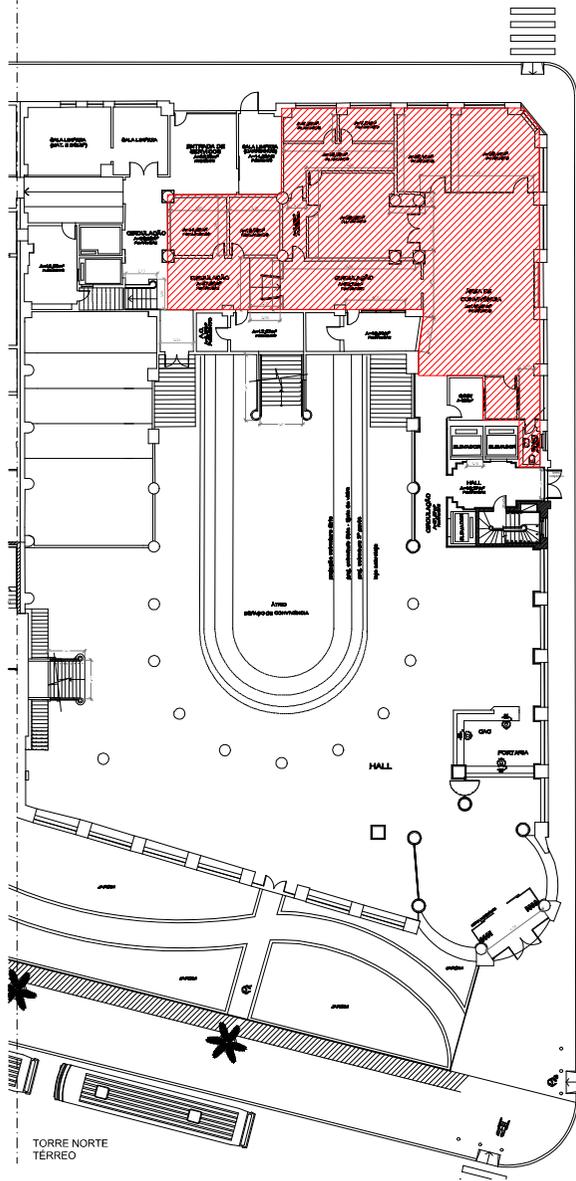

PLANTA BAIXA TÉRREO TORRE NORTE  
IFRS CAMPUS PORTO ALEGRE  
ESCALA: 1/200

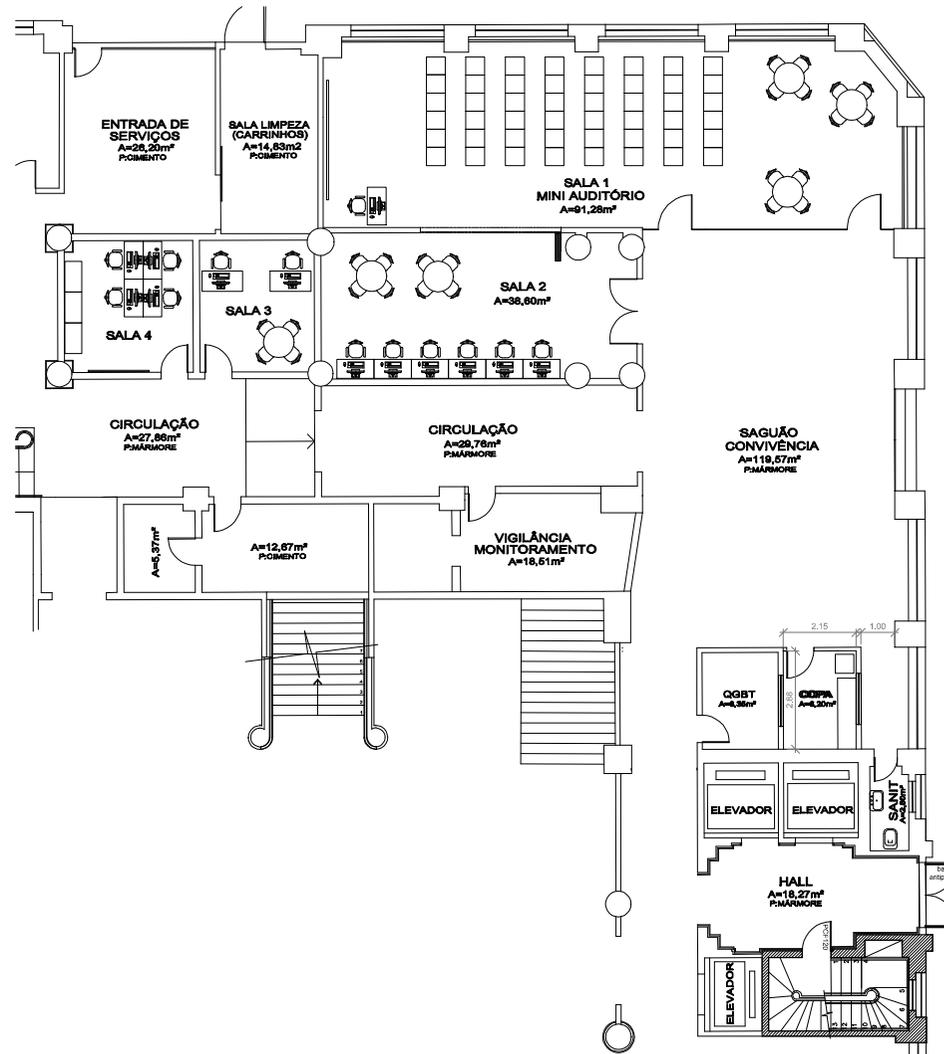


PLANTA BAIXA MOBILIADA - PROJETO CFP  
TÉRREO TORRE NORTE - IFRS CAMPUS PORTO ALEGRE  
ESCALA: 1/50

REVISÃO	DESCRIÇÃO	RESPONSÁVEL	APROVAÇÃO	DATA

 <p>INSTITUTO FEDERAL DE EDUCAÇÃO, CIÊNCIA E TECNOLOGIA DO RIO GRANDE DO SUL</p>	<p><b>CAMPUS PORTO ALEGRE</b></p> <p>Rua Coronel Vicente, 281 Centro Histórico - Porto Alegre/RS</p>
	<p>ASSUNTO: PROJ. ADEQUAÇÕES FÍSICAS TÉRREO TN CENTRO DE FORMAÇÃO DE PROFESSORES PLANTA BAIXA TN E PLANTA BAIXA MOBILIADA</p>
<p>PROJETO: GLENNE GONCALVES DE LIMA Área de Arquitetura e Urbanismo</p>	<p>ARQUIVO: Projeto CFP - Mirreco TN.dwg</p>
<p>EXECUÇÃO: DIVERSAS</p>	<p>ÁREA CONSTRUIDA: DIVERSAS</p>
<p>PROPRIETÁRIO: INSTITUTO FEDERAL DO RIO GRANDE DO SUL - IFRS/RS/RS</p>	<p>PRANCHA: DATA: Jun/25 <b>01/02</b></p>

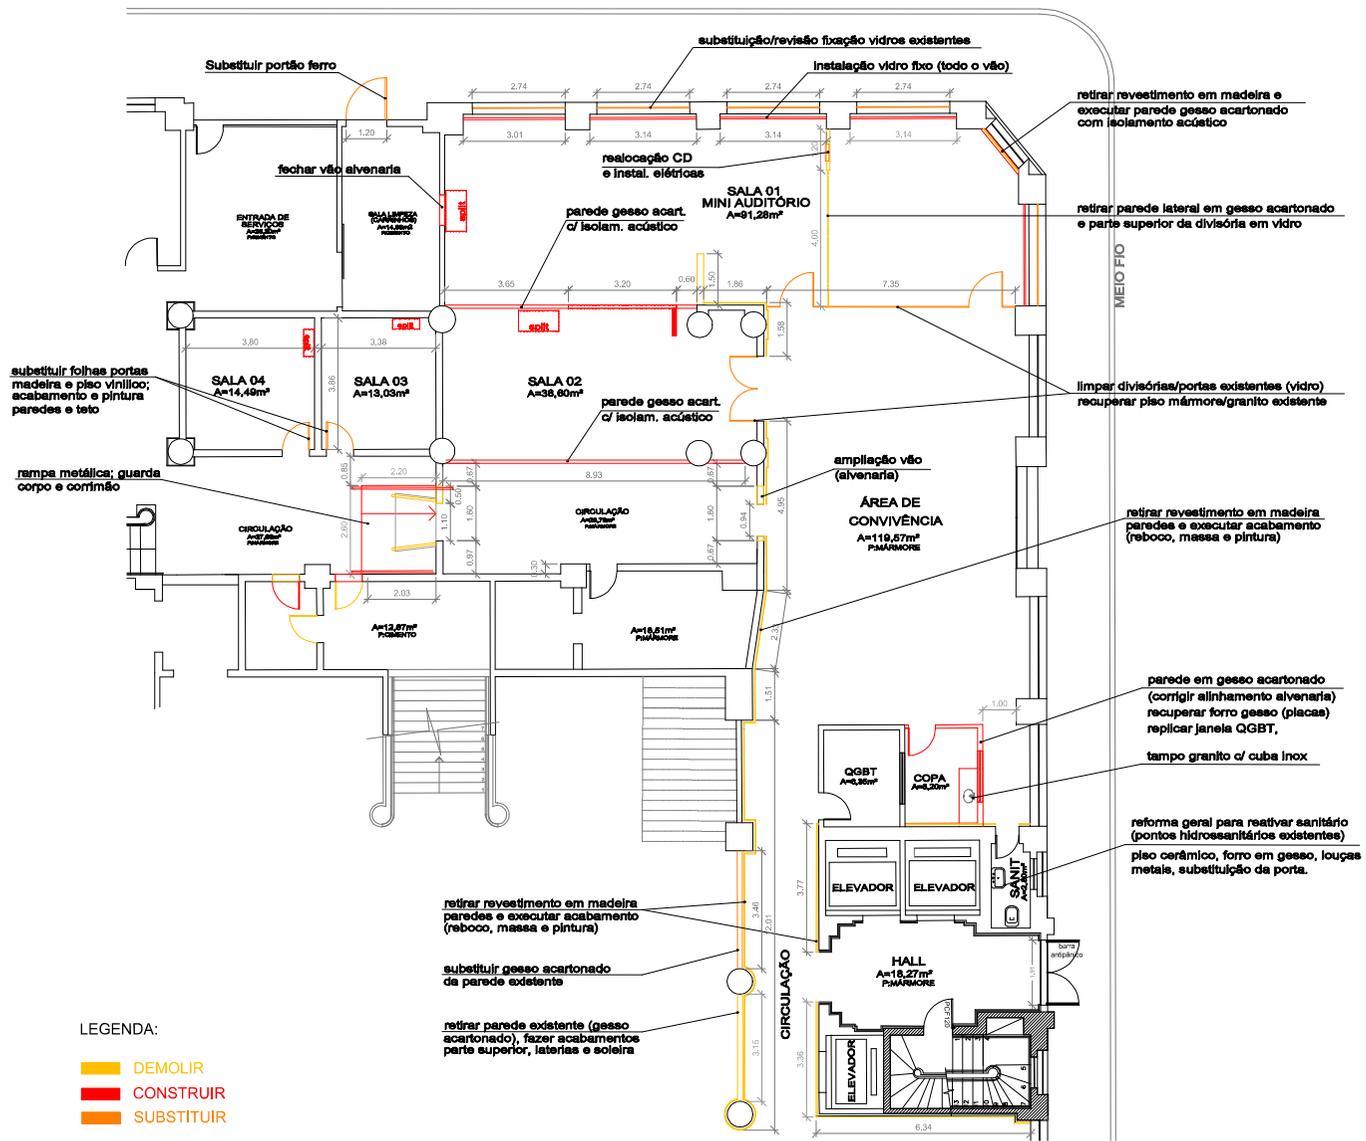

- LEGENDA:
- DEMOLIR
  - CONSTRUIR
  - SUBSTITUIR

CENTRO DE FORMAÇÃO DE PROFESSORES - TÉRREO TN  
 PLANTA DE OBRA - DEMOLIR/CONSTRUIR  
 ESCALA 1:50

REVISÃO	DESCRIÇÃO	RESPONSÁVEL	APROVAÇÃO	DATA

	<b>CAMPUS PORTO ALEGRE</b>	
	Rua Coronel Vicente, 281 Centro Histórico - Porto Alegre/RS	

ASSUNTO: PROJ. ADEQUAÇÕES FÍSICAS TÉRREO TN CENTRO DE FORMAÇÃO DE PROFESSORES PLANTA BAIXA DE OBRA (DEMOLIR/CONSTRUIR)	OBRA: PROJETO CFP IFRS CAMPUS PORTO ALEGRE
---	--

PROJETO: TÍTULO: CFP - T.02 EXECUÇÃO: PROPRIETÁRIO: INSTITUTO FEDERAL DE EDUCAÇÃO, CIÊNCIA E TECNOLOGIA DO RIO GRANDE DO SUL - IFRS	ARQUIVO: Projeto CFP - Terreo TN.dwg ESCALA: 1:50 PRANCHAS: DATA: Jun/25 <span style="font-size: 2em; font-weight: bold;">02/02</span>
---	---