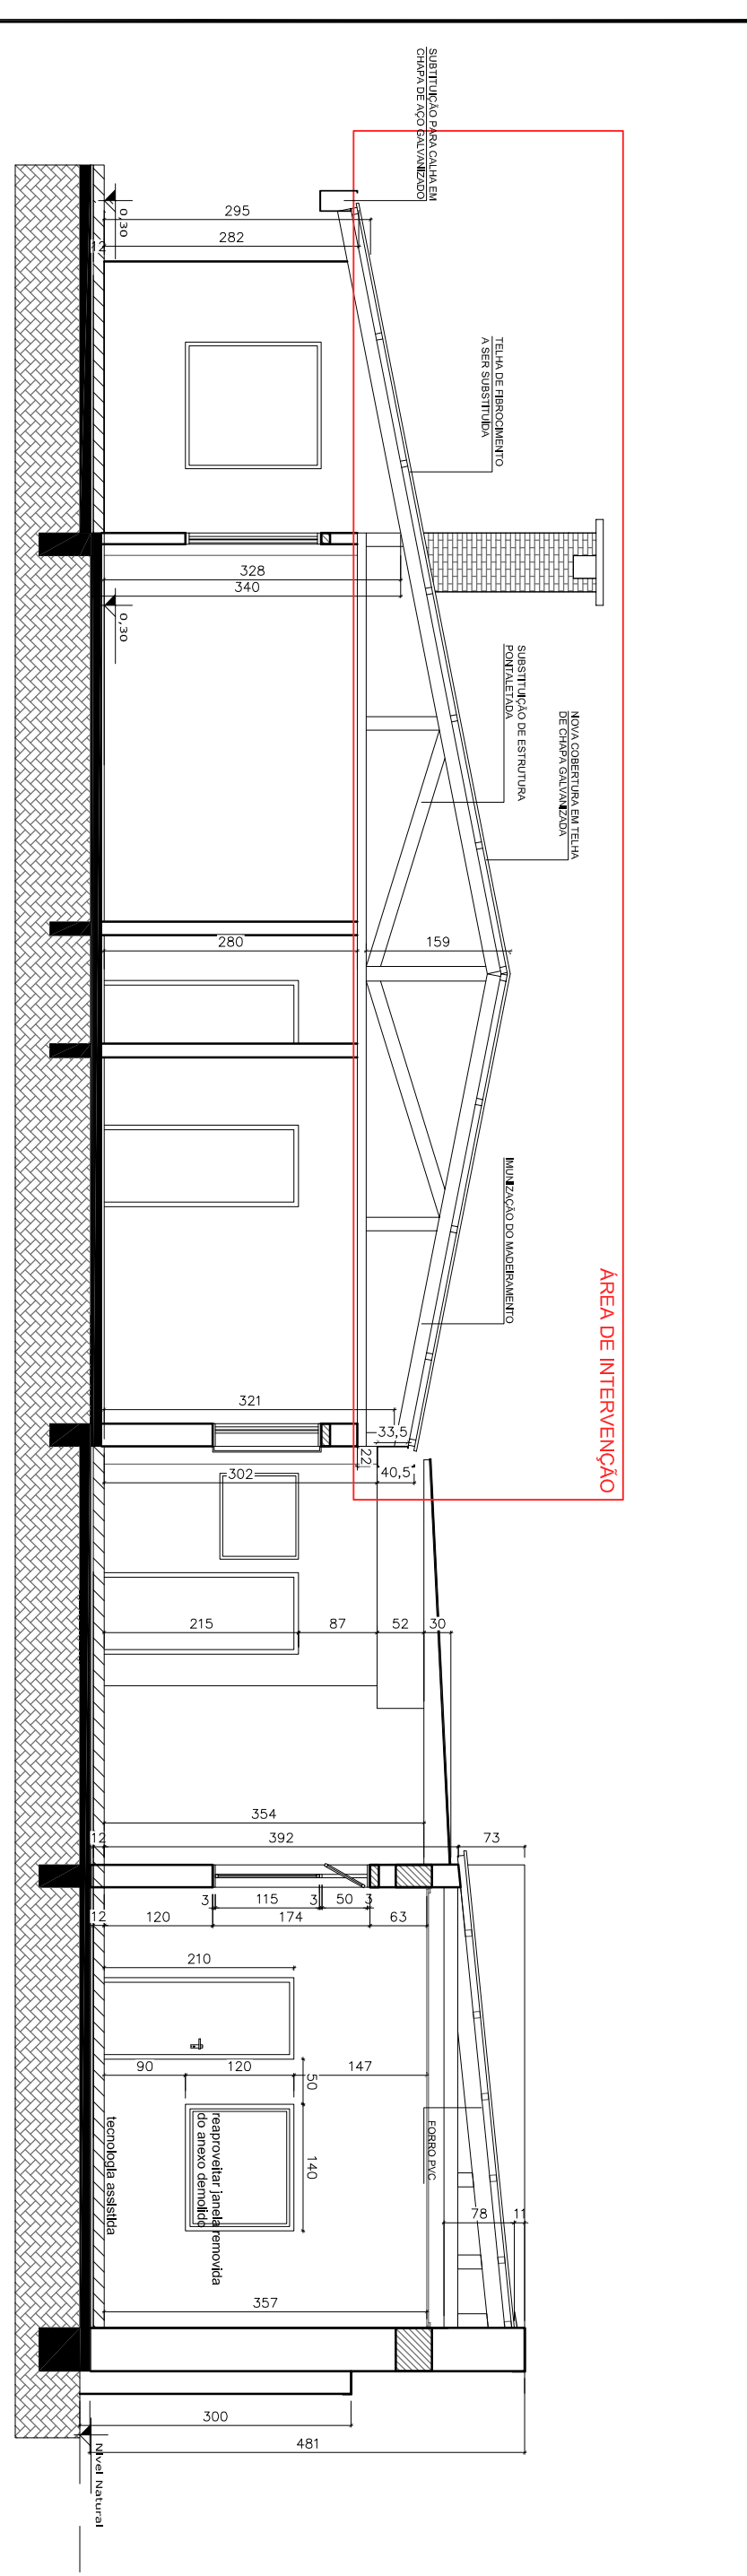
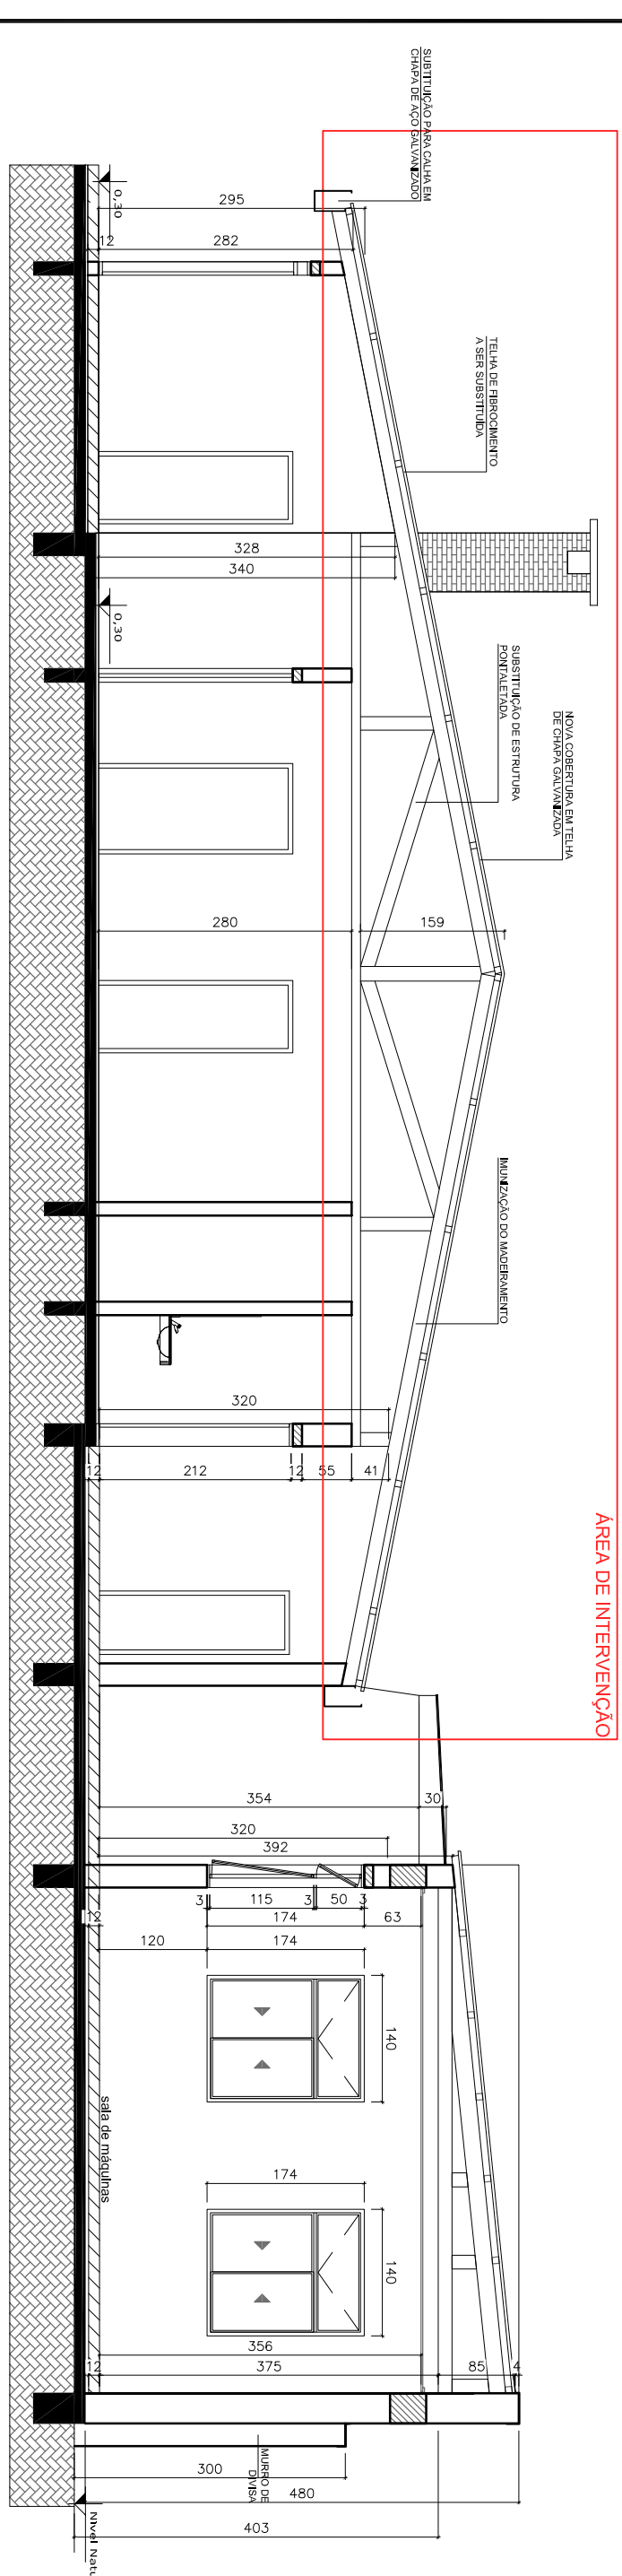



QUADRO DE ÁREAS - MAPNE	
ÁREA TOTAL	490,85 m²
ÁREA DA PARTE ANTIGA	208 m²
ÁREA DE COBERTURA DA PARTE ANTIGA	275,06 m²

[illegible]


QUADRO DE ÁREAS - NAPNE	
ÁREA TOTAL	490,85 m²
ÁREA DA PARTE ANTIGA	208 m²
ÁREA DE COBERTURA DA PARTE ANTIGA	275,06 m²

Corte CC  
Esc. 1/75

Corte AA  
Esc. 1/75

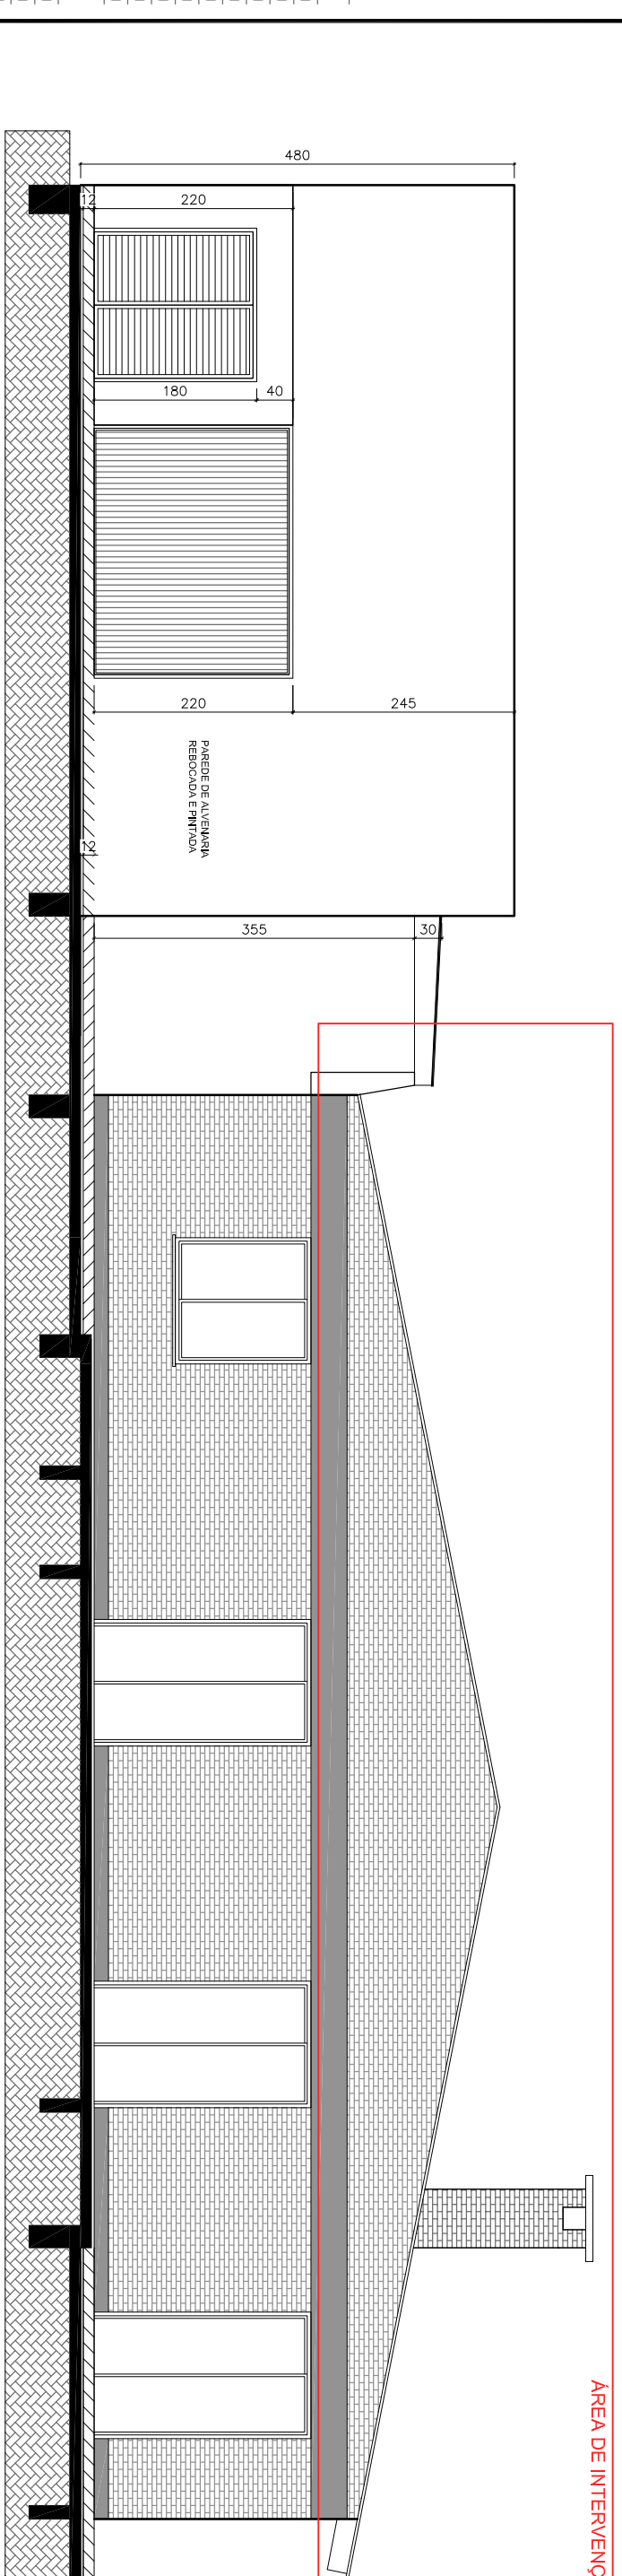

Fachada Leste  
Esc. 1/75

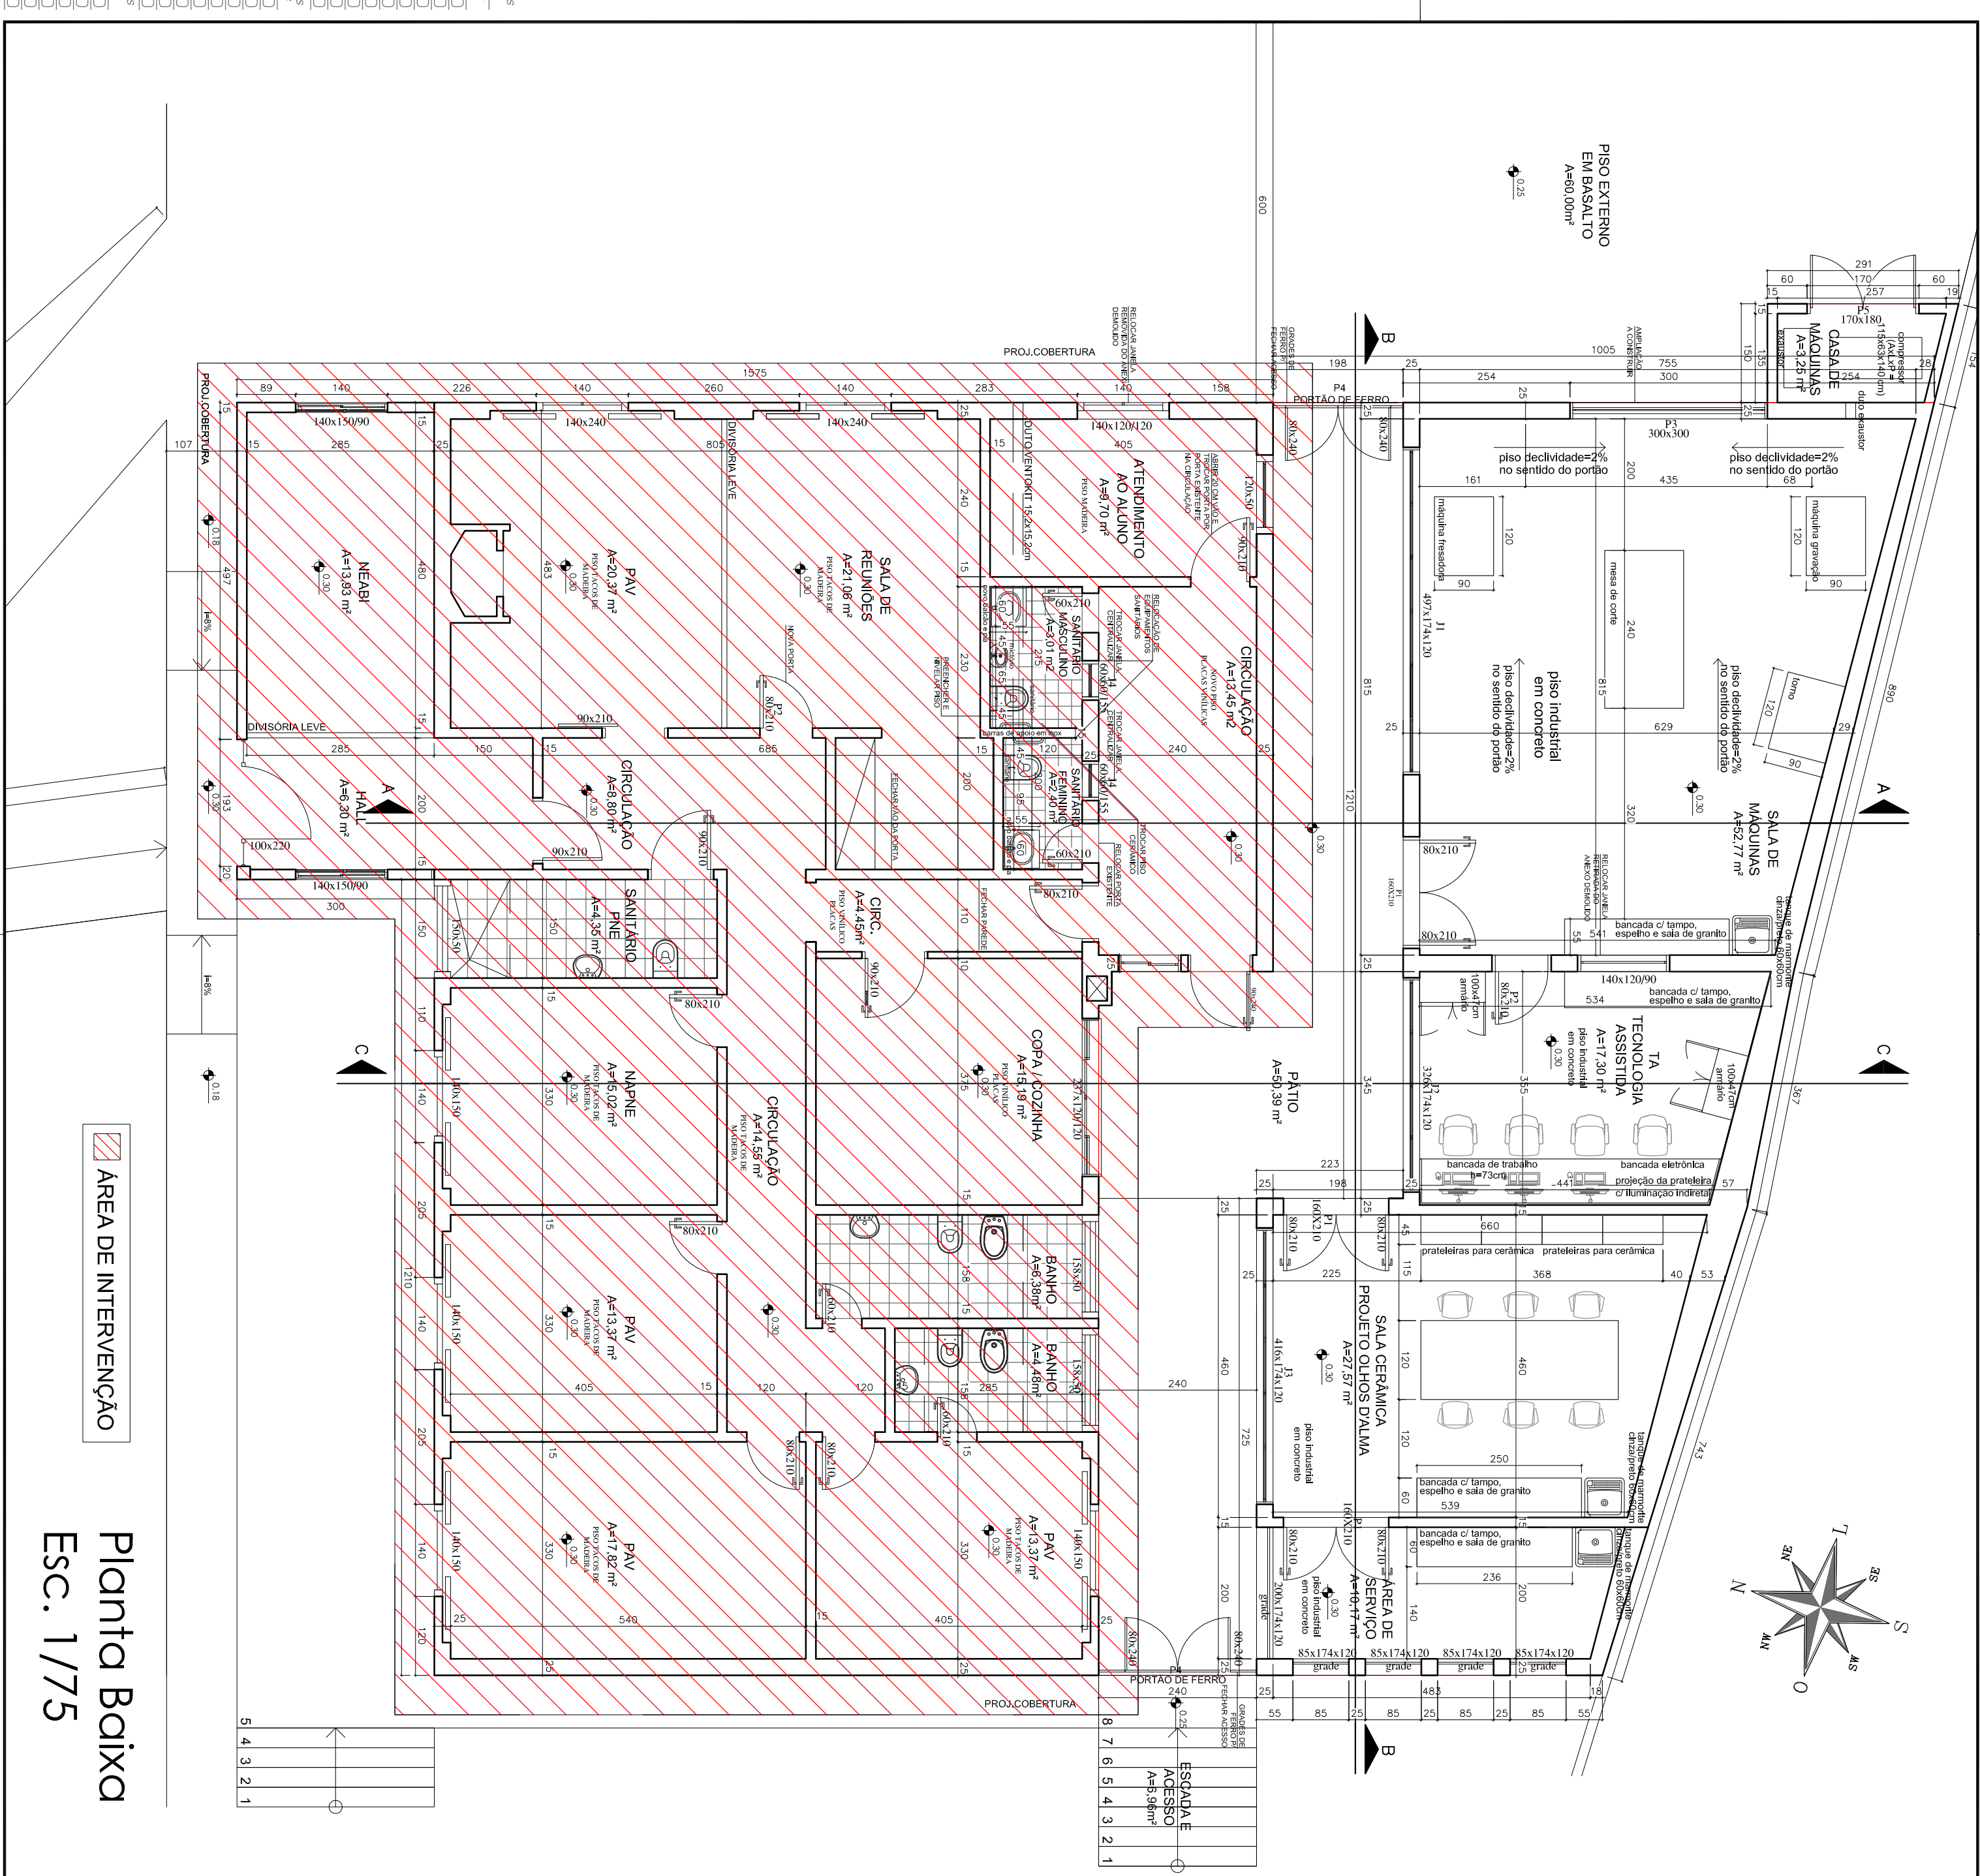[illegible]

ÁREA TOTAL	490,85 m²
ÁREA DA PARTE ANTIGA	208 m²
ÁREA DE COBERTURA DA PARTE ANTIGA	275,06 m²

[illegible]