MINISTÉRIO DA EDUCAÇÃO
Secretaria de Educação Profissional e Tecnológica
Instituto Federal de Educação, Ciência e Tecnologia do Rio Grande do Sul
Campus Alvorada - Coordenadoria de Compras e Licitações
Rua Professor Darcy Ribeiro, 121 – Campos Verdes – Alvorada/RS – CEP 94.834-413
Telefone: (51) 3483.9102 – www.ifrs.edu.br/alvorada – E-mail: licitacao@alvorada.ifrs.edu.br

Anexo II-F

(INTEGRA O PROJETO BÁSICO DO RDC ELETRÔNICO Nº 05/2022 - UASG 158141)

PROJETO EXECUTIVO

Projeto Arquitetônico

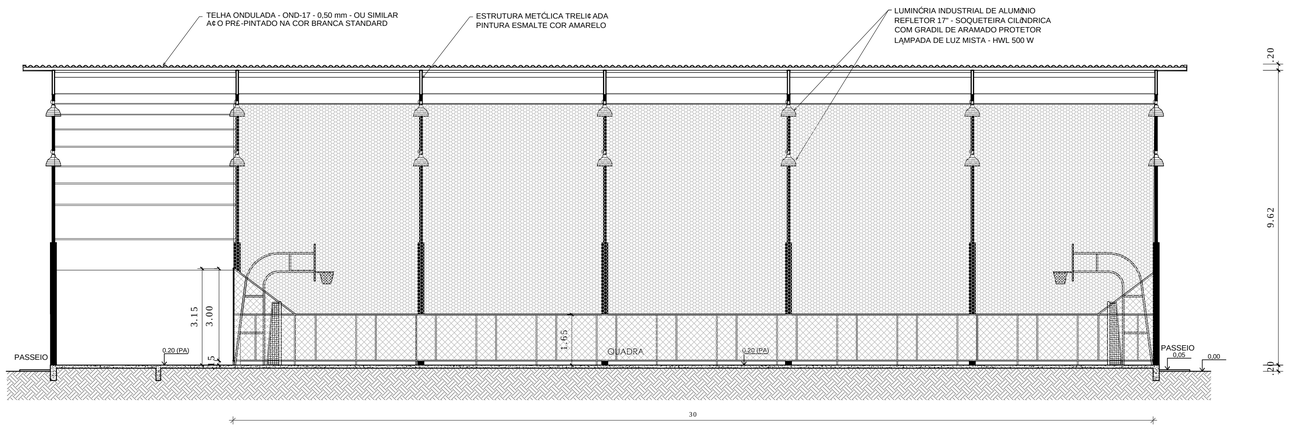

CORTE AA'
ESC.: 1/100

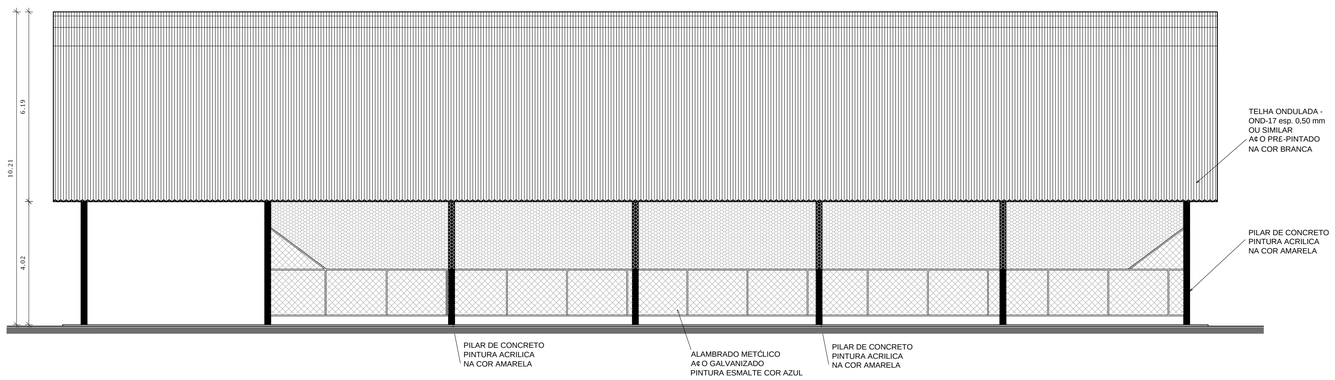

FACHADA 01
ESC.: 1/100

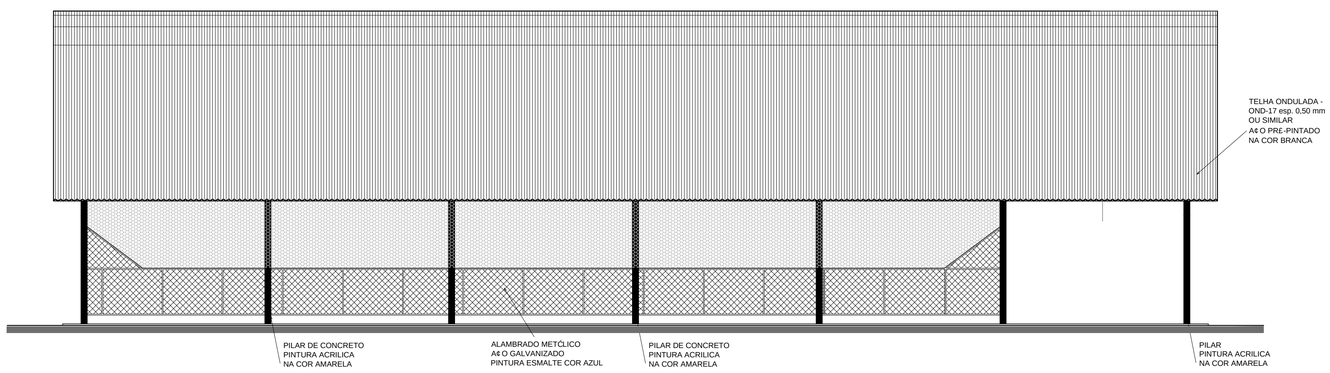

FACHADA 02
ESC.: 1/100

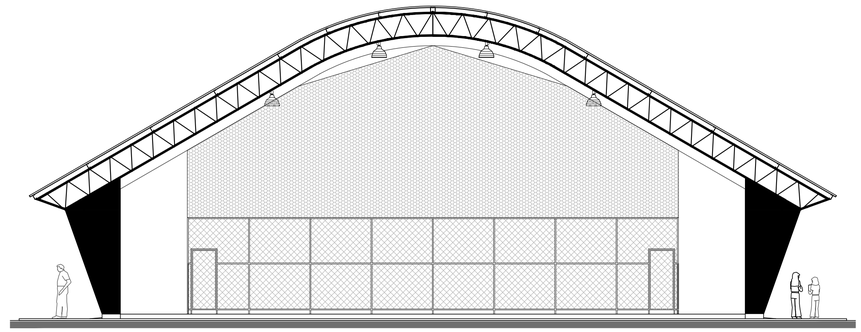

FACHADA 03
ESC.: 1/100

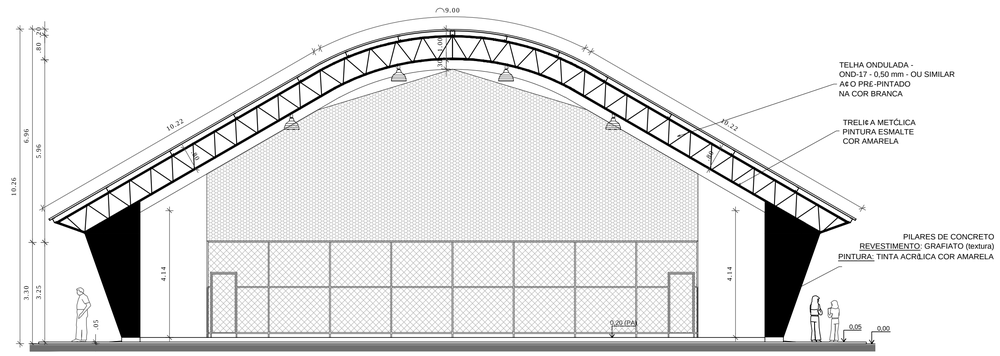

FACHADA 04
ESC.: 1/100

REVISÃO	DESCRIÇÃO:	RESPONSÁVEL:	APROVAÇÃO:	DATA:

INSTITUTO FEDERAL DE EDUCAÇÃO, CIÊNCIA E TECNOLOGIA
RIO GRANDE DO SUL

CÂMPUS CANOAS
Rua Dra. Maria Zélia Carneiro de Figueiredo, 870. Bairro Igara III
CANOAS/RS

ASSUNTO:
FECHAMENTO
QUADRA POLIESPORTIVA

OBRA:
QUADRA POLIESPORTIVA

CONTEÚDO:
Cortes e Fachadas
(EXISTENTES)

PROJETO:
QUEILA TOMIELO DE CAMARGO
Eng. Civil - CREA SC1196655

EXECUÇÃO:

PROPRIETÁRIO:

INSTITUTO FEDERAL DO RIO GRANDE DO SUL - dpo@ifrs.edu.br

ARQUIVO: CANOAS_Quadra Modelo.dwg

ESCALA: Indicada

ÁREA CONSTRUÍDA:

DESENHO: BRUNA

DATA: Junho/2022

PRANCHA: 02/03

FORMATO A1

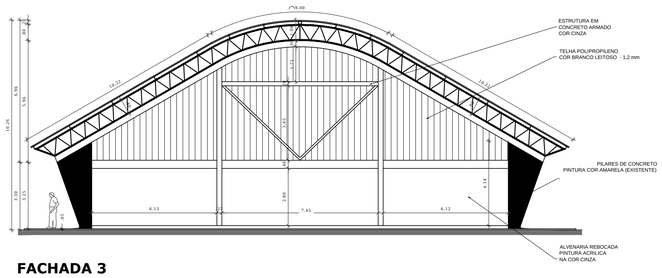

FACHADA 3
ESCALA 1:150

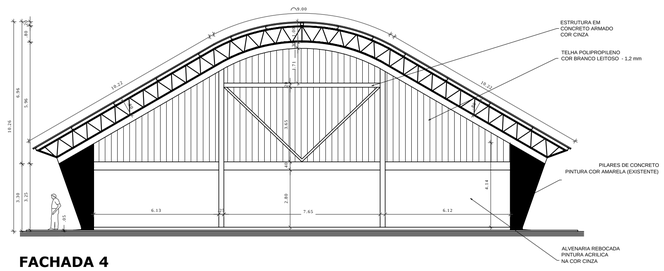

FACHADA 4
ESCALA 1:150

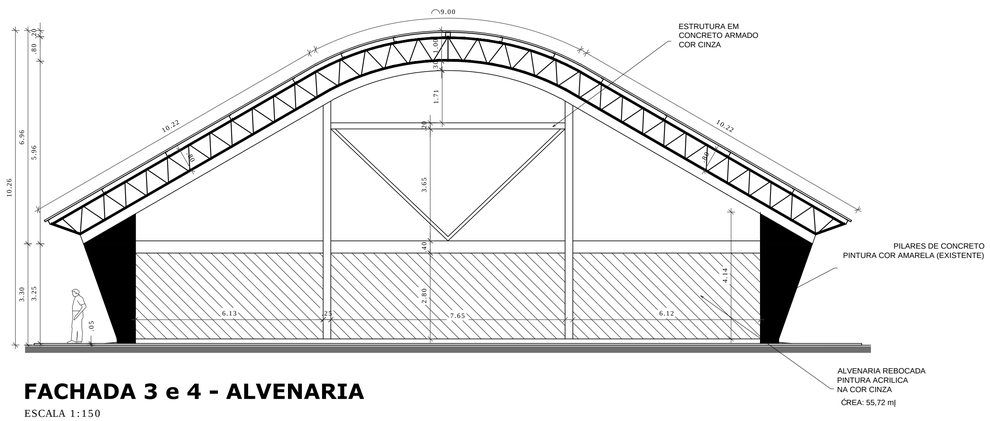

FACHADA 3 e 4 - ALVENARIA
ESCALA 1:150

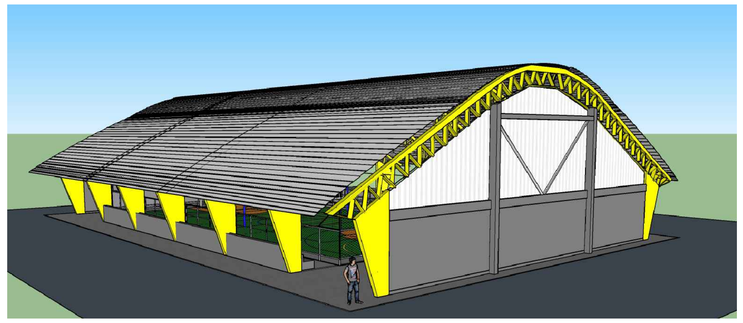

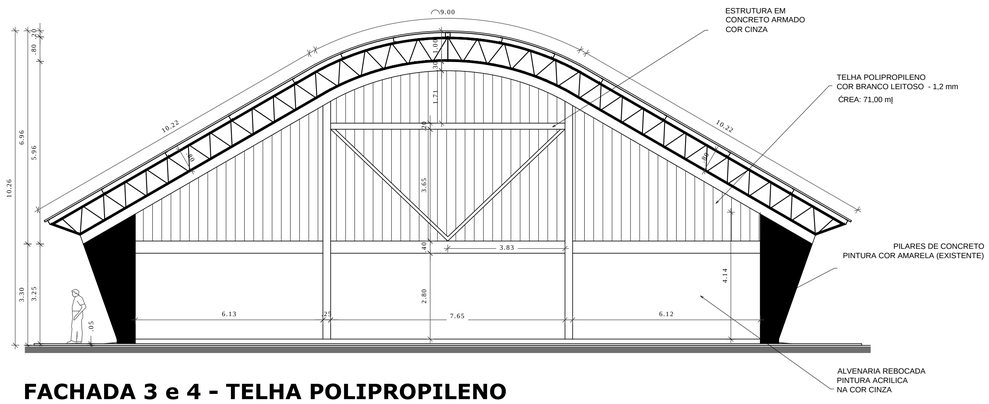

FACHADA 3 e 4 - TELHA POLIPROPILENO
ESCALA 1:150

REVISÃO	DESCRIÇÃO:	RESPONSÁVEL:	APROVAÇÃO:	DATA:

INSTITUTO FEDERAL DE EDUCAÇÃO, CIÊNCIA E TECNOLOGIA
RIO GRANDE DO SUL

CÂMPUS CANOAS
Rua Dra. Maria Zilla Carneiro de Figueiredo, 870. Bairro Igara III
CANOAS/RS

ASSUNTO:
FECHAMENTO
QUADRA POLIESPORTIVA

OBRA:
QUADRA POLIESPORTIVA

CONTEÚDO:
Fachadas - A CONSTRUIR

PROJETO:
QUEILA TOMIELO DE CAMARGO
Eng. Civil - CREA SC1196655

EXECUÇÃO:

PROPRIETÁRIO:
INSTITUTO FEDERAL DO RIO GRANDE DO SUL - dpo@ifrs.edu.br

ARQUIVO:
CANOAS_Quadra Modelo.dwg

ESCALA:
Indicada

ÁREA CONSTRUÍDA:

DESENHO:
BRUNA

PRANCHA:
03/03

DATA:
Junho/2022

FORMATO A1

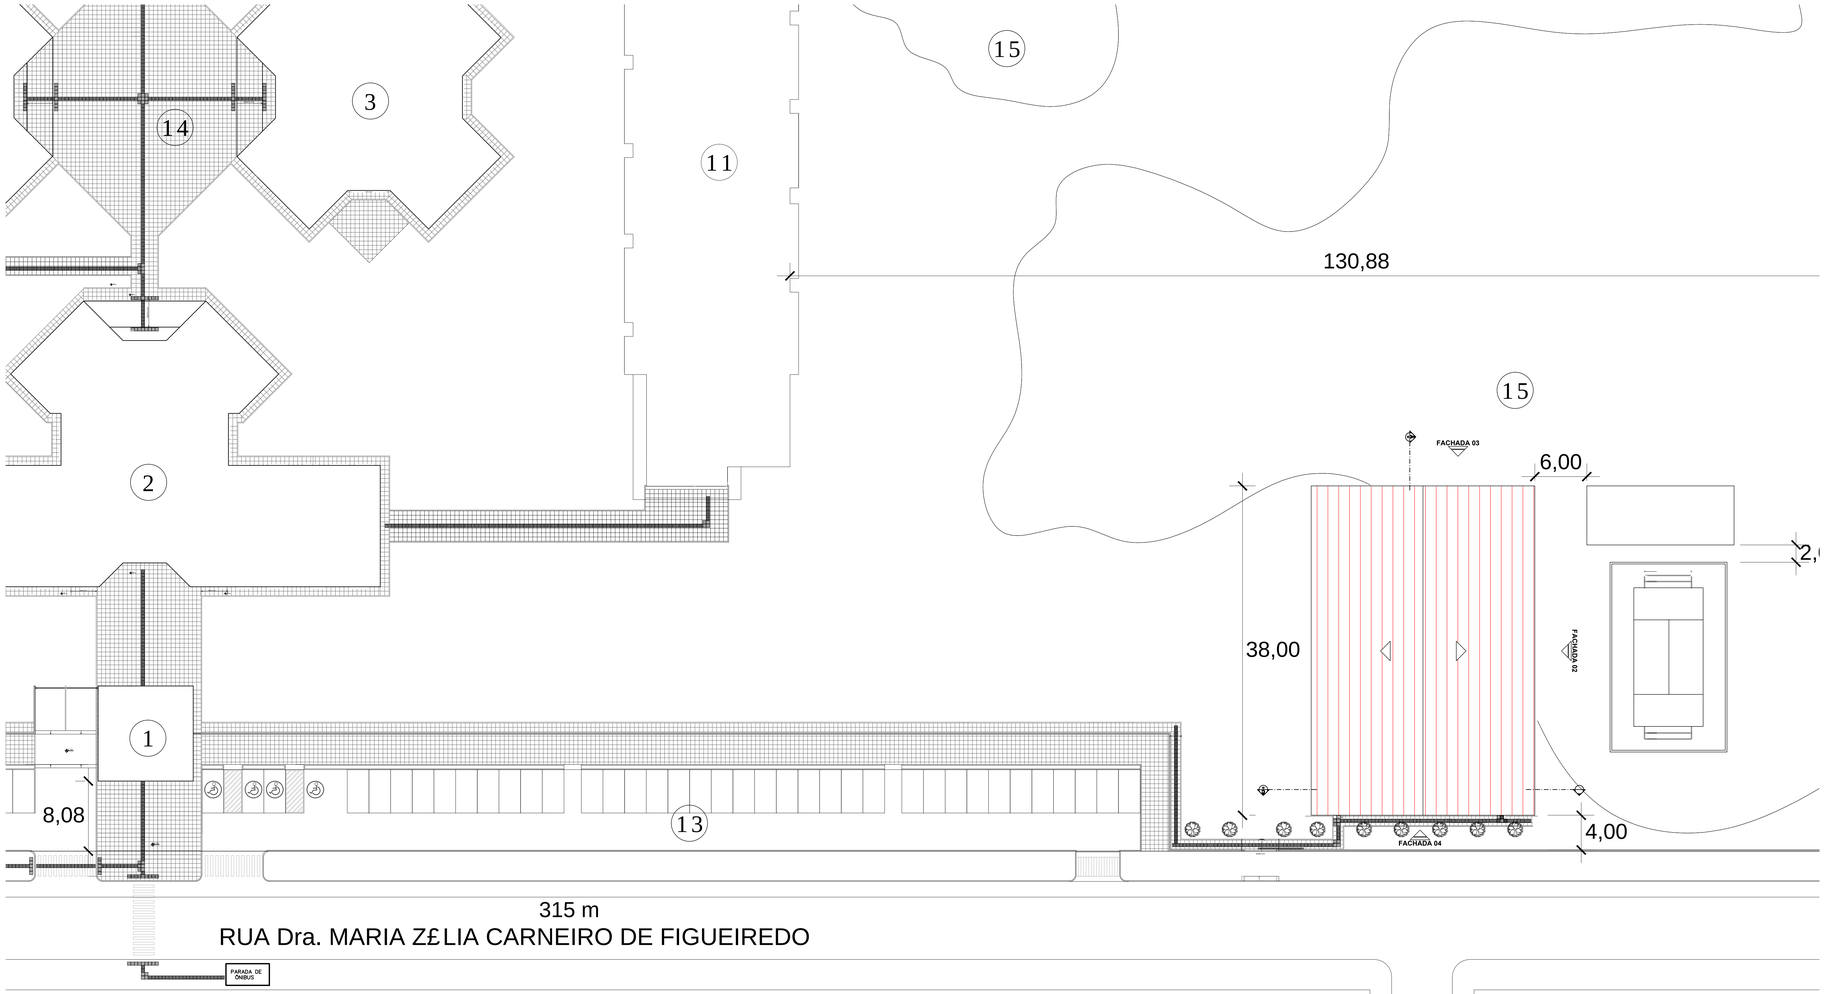

PLANTA DE LOCALIZA¢ëO
ESC.: 1/250

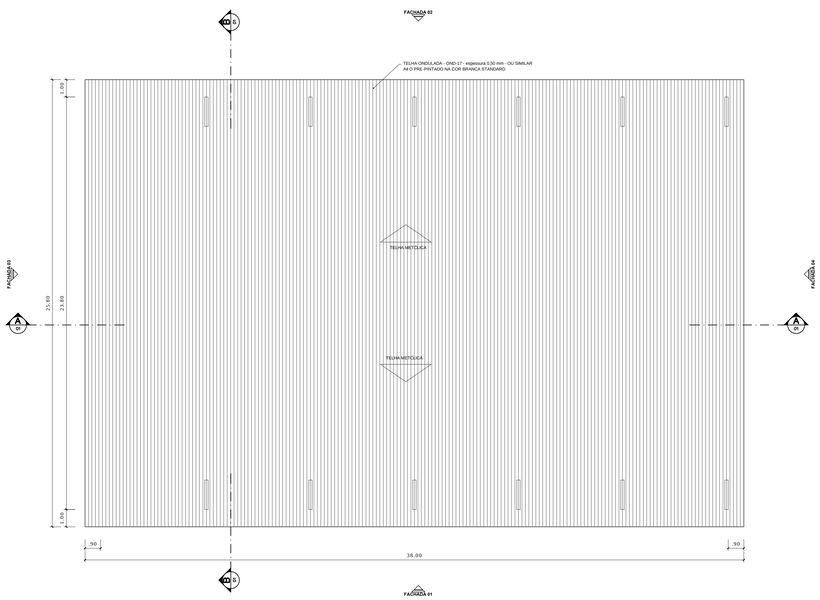

PLANTA DE COBERTURA
ESCALA 1/125

REVISÃO	DESCRIÇÃO:	RESPONSÁVEL:	APROVAÇÃO:	DATA:

INSTITUTO FEDERAL DE EDUCAÇÃO, CIÊNCIA E TECNOLOGIA
RIO GRANDE DO SUL

CÂMPUS CANOAS
Rua Dra. Maria Zélia Carneiro de Figueiredo, 870, Bairro Igara III
CANOAS/RS

ASSUNTO:
FECHAMENTO
QUADRA POLIESPORTIVA

OBRA:
QUADRA POLIESPORTIVA
CONTEÚDO:
Implanta-«o e cobertura

PROJETO:
QUEILA TOMIELLO DE CAMARGO
Eng. Civil - CREA SC139665S
EXECUÇÃO:
PROPRIETÁRIO:
INSTITUTO FEDERAL DO RIO GRANDE DO SUL - dpo@ifrs.edu.br

ARQUIVO:
CANOAS_Quadra Modelo.dwg
ESCALA:
Indicada
ÁREA CONSTRUÍDA:
DESENHO:
BRUNA
PRANCHA:
DATA:
Junho/2022
01/03

FORMATO A0

LIGAR ESPESSURAS ABAIXO EM PRETO
LIGAR ESPESSURAS ABAIXO EM CORES
LIGAR ESPESSURAS ABAIXO EM CINZA
PLOTAR: 1:1