




MINISTÉRIO DA EDUCAÇÃO
Secretaria de Educação Profissional e Tecnológica
Instituto Federal de Educação, Ciência e Tecnologia do Rio Grande do Sul
Campus Alvorada - Coordenadoria de Compras e Licitações
Rua Professor Darcy Ribeiro, 121 – Campos Verdes – Alvorada/RS – CEP 94.834-413
Telefone: (51) 3483.9102 – www.ifrs.edu.br/alvorada – E-mail: licitacao@alvorada.ifrs.edu.br

Anexo III-F


(INTEGRA O PROJETO BÁSICO DO RDC ELETRÔNICO Nº 05/2022 - UASG 158141)

PROJETO EXECUTIVO


Projeto Arquitetônico

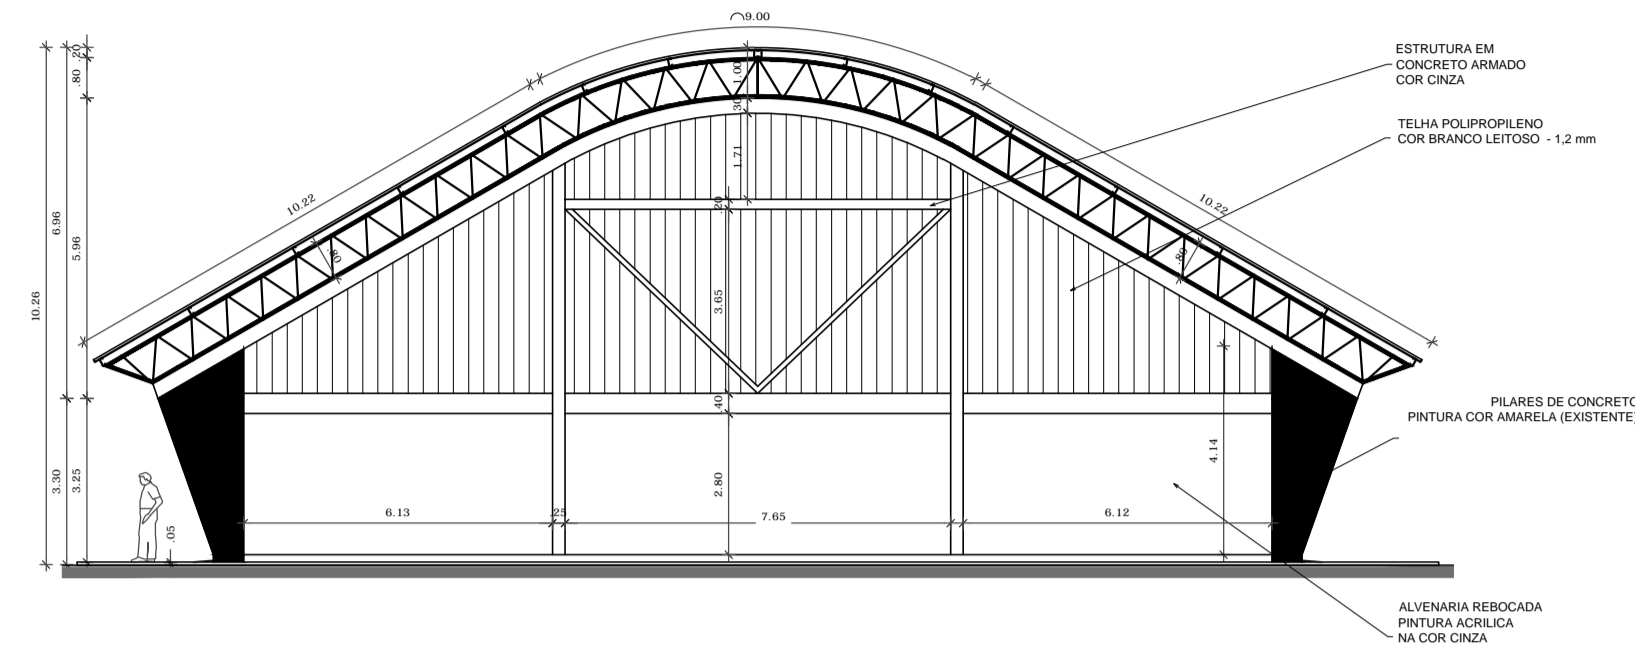


FACHADA 3
ESCALA 1:150

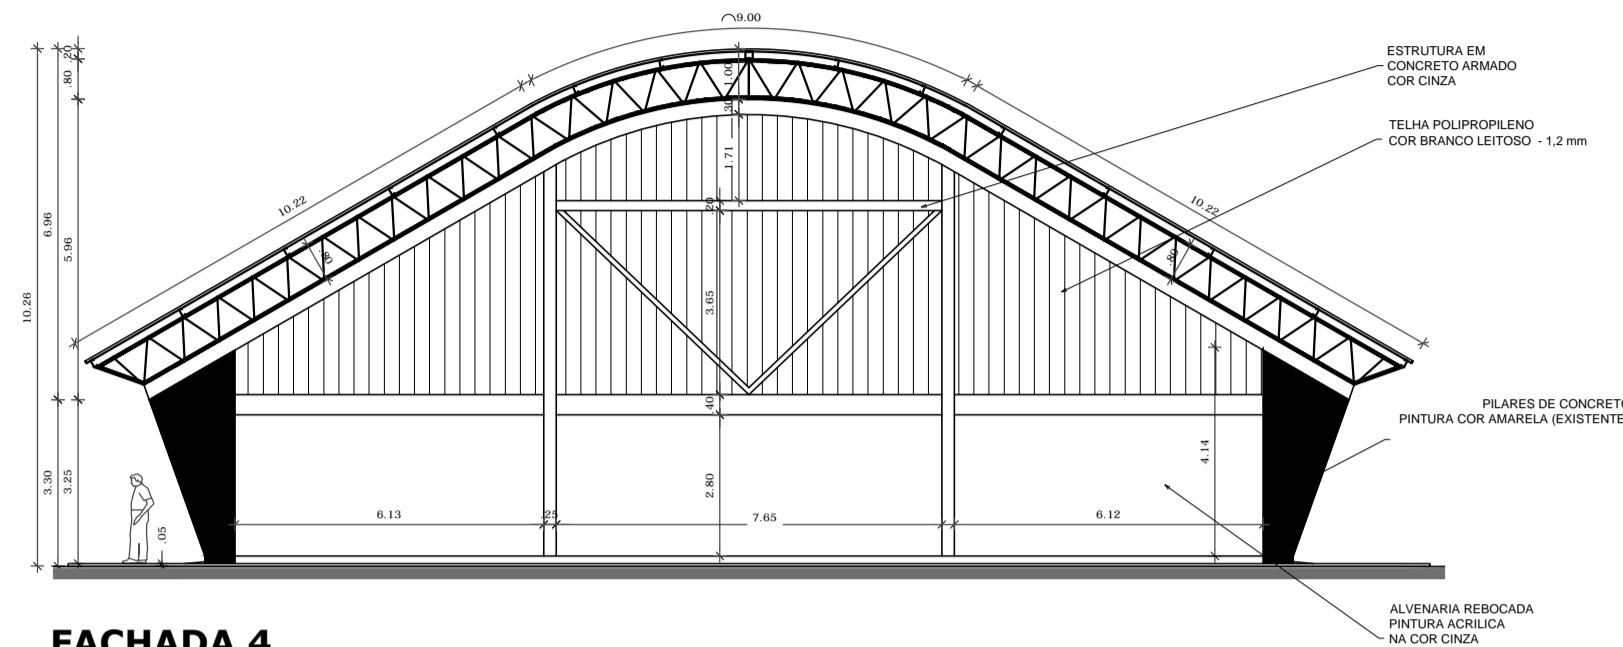

FACHADA 4
ESCALA 1:150

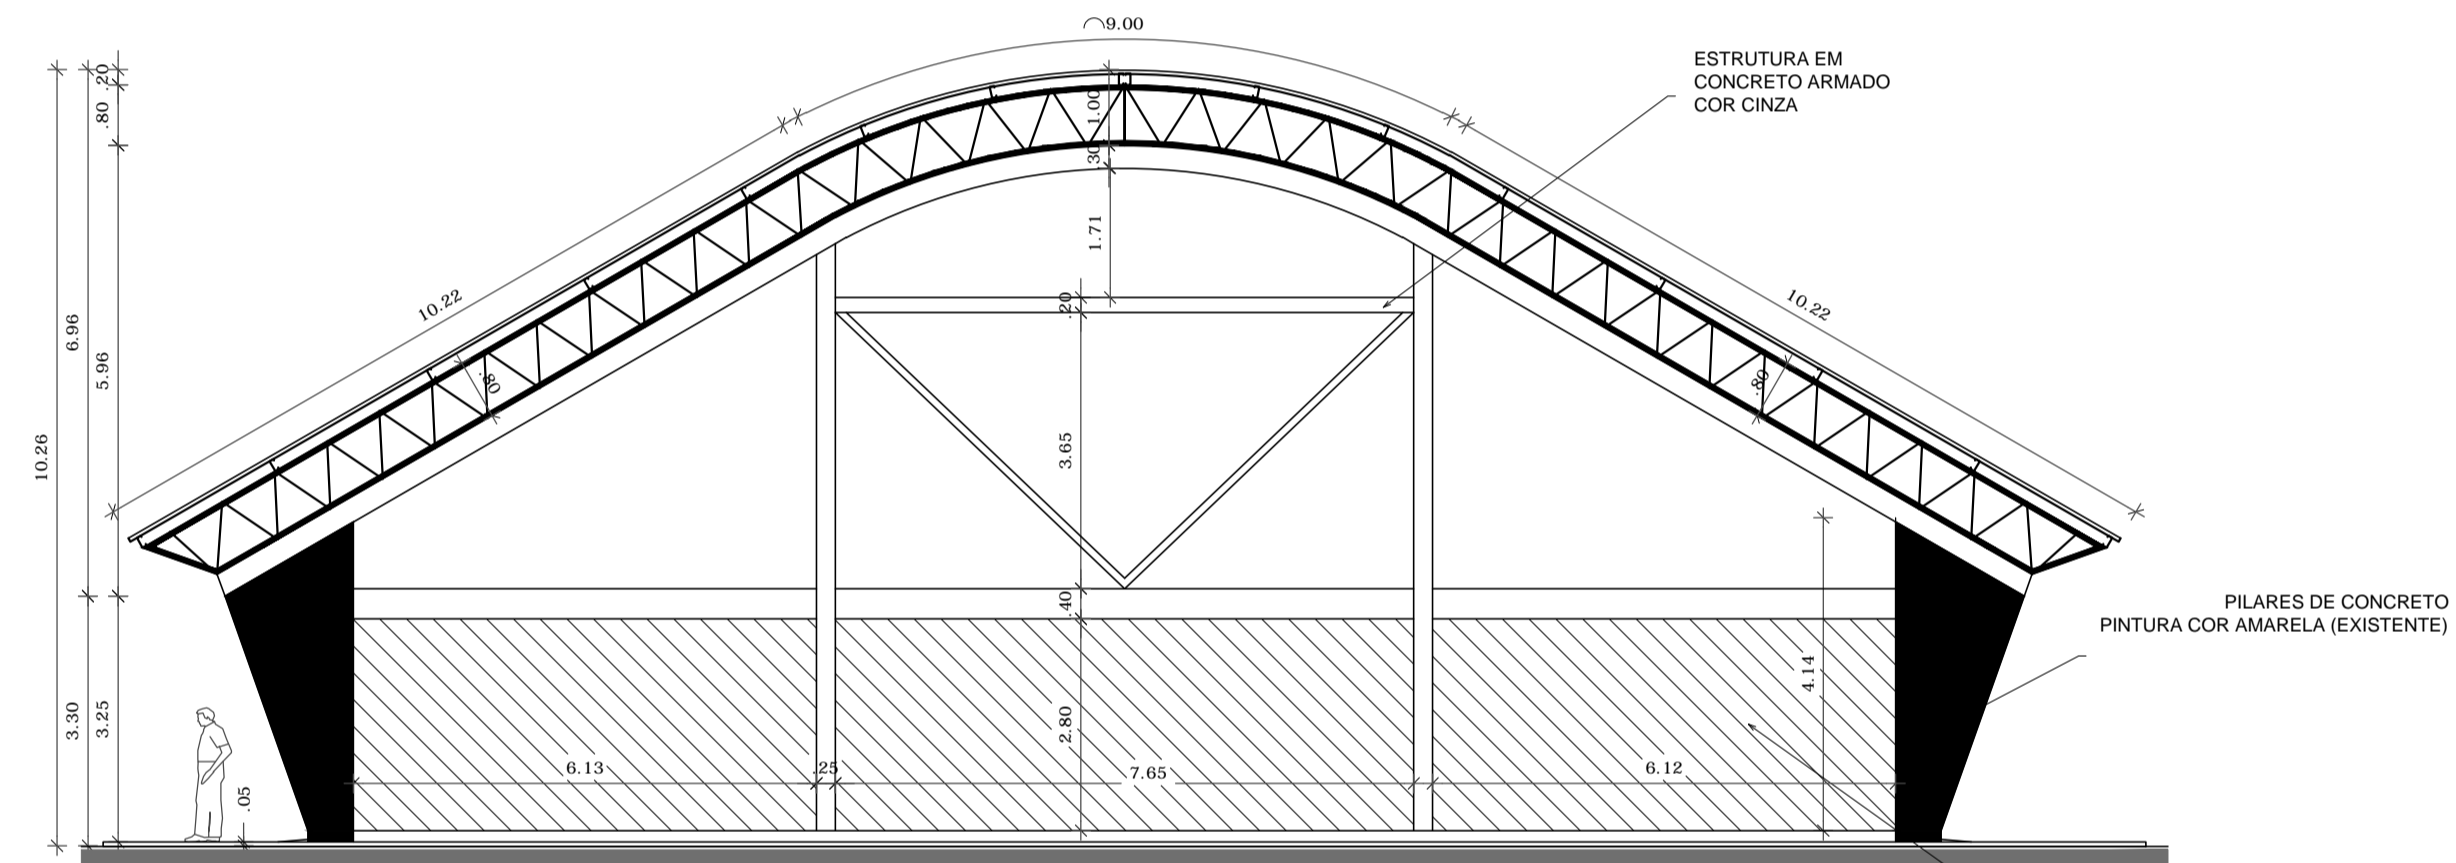


FACHADA 3 e 4 - ALVENARIA
ESCALA 1:150

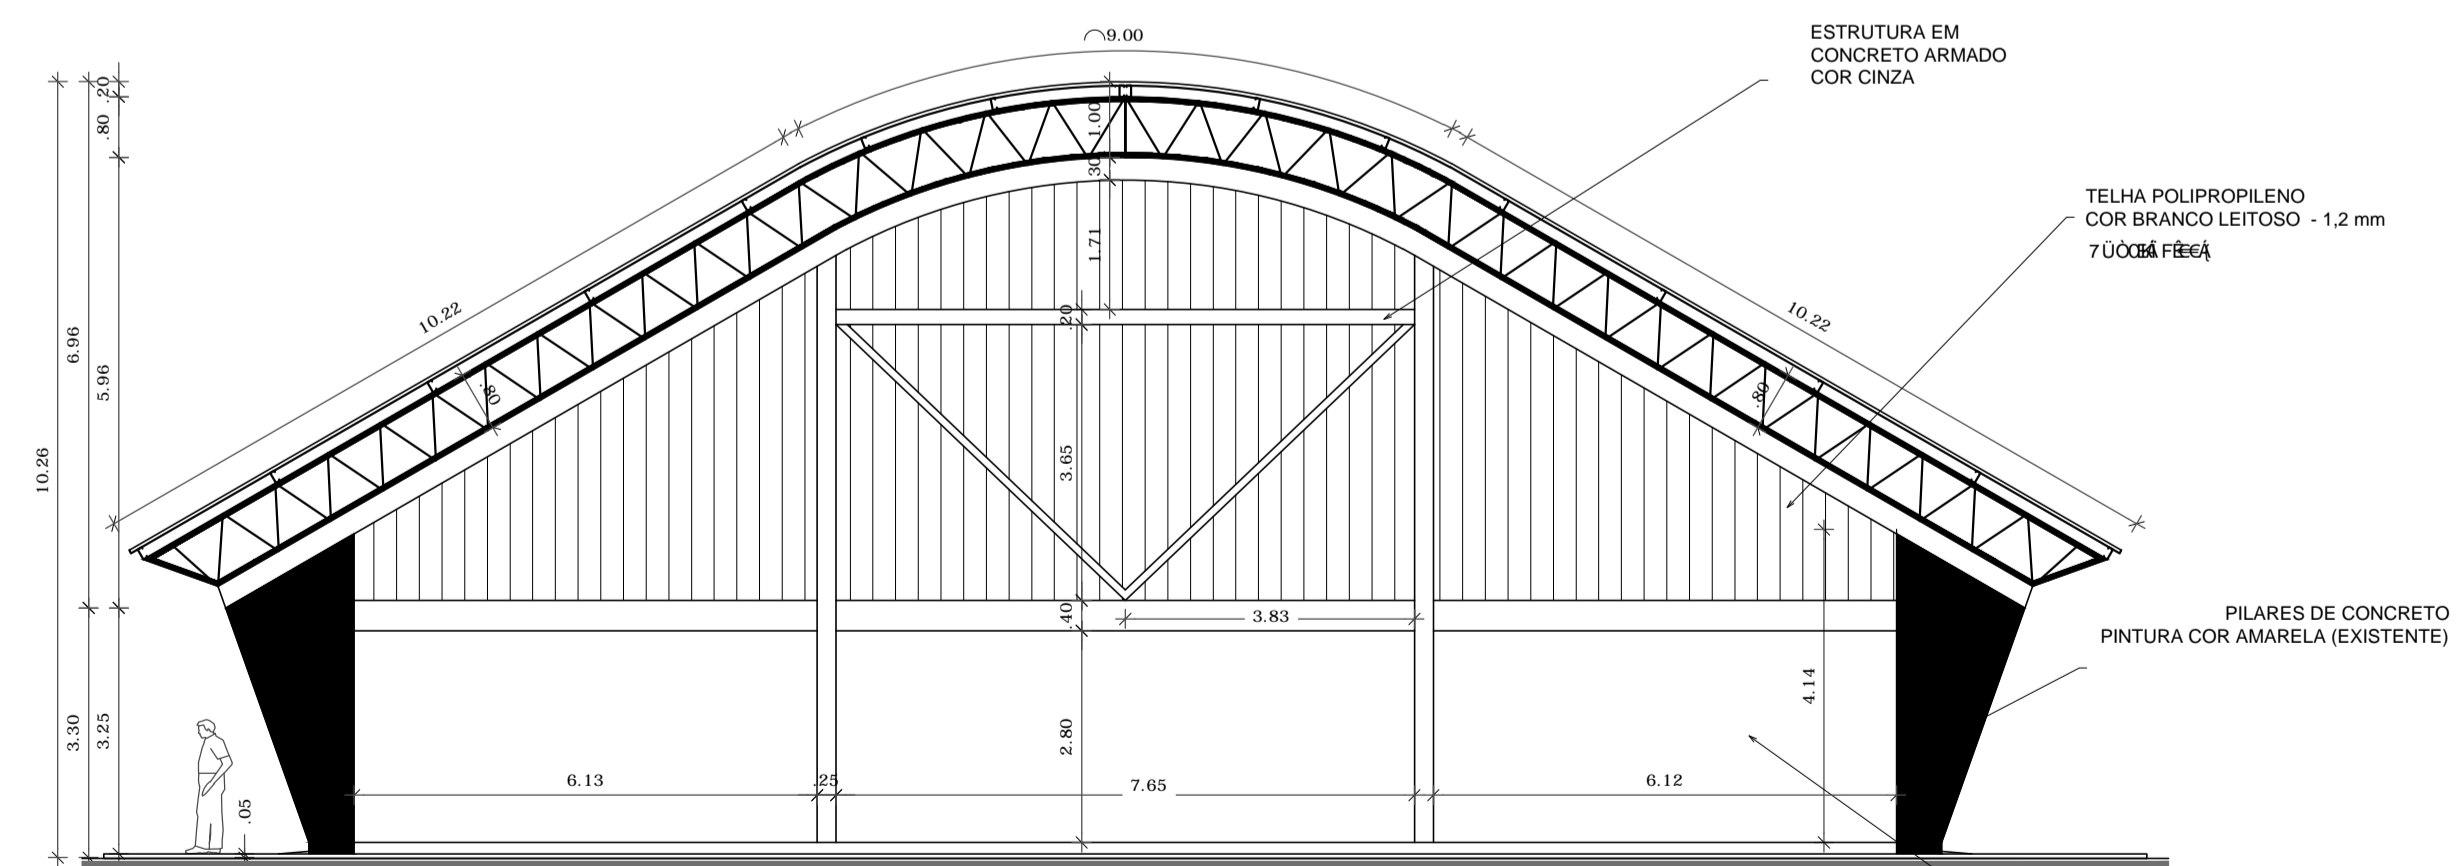

FACHADA 3 e 4 - TELHA POLIPROPILENO
ESCALA 1:150

REVISÃO	DESCRIÇÃO:	RESPONSÁVEL:	APROVAÇÃO:	DATA:


<p>INSTITUTO FEDERAL DE EDUCAÇÃO, CIÊNCIA E TECNOLOGIA RIO GRANDE DO SUL</p>	<p>CÂMPUS RESTINGA</p> <p>Rua 7121, Loteamento Industrial, Lote 16, Quadra F, Bairro Restinga CEP: 91795-130 Porto Alegre/RS</p>
	<p>ASSUNTO: FECHAMENTO QUADRA POLIESPORTIVA</p>
<p>PROJETO: QUEILA TOMELLO DE CAMARGO Eng. Civil - CREA SC1196655</p>	<p>ARQUIVO: RESTINGA_Quadra Modelo.dwg</p>
<p>EXECUÇÃO: Indicada</p>	<p>ESCALA: Indicada</p>
<p>PROPRIETÁRIO:</p>	<p>DESENHO: BRUNA</p> <p>FRANCHA: 03/03</p>
<p><small>INSTITUTO FEDERAL DO RIO GRANDE DO SUL - ifrs.edu.br</small></p>	

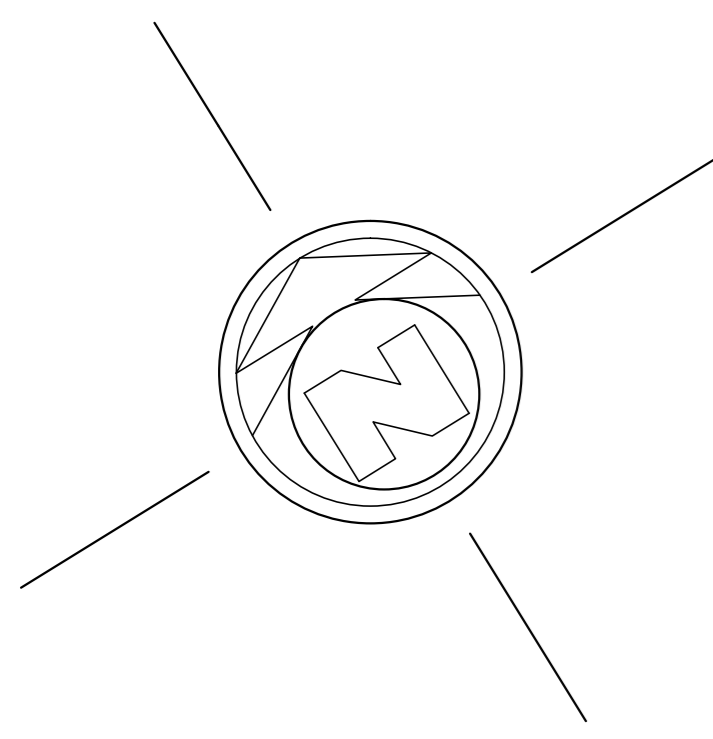


RUA DIR. 7120

RUA DIR. 7121

QUADRA POLIESPORTIVA

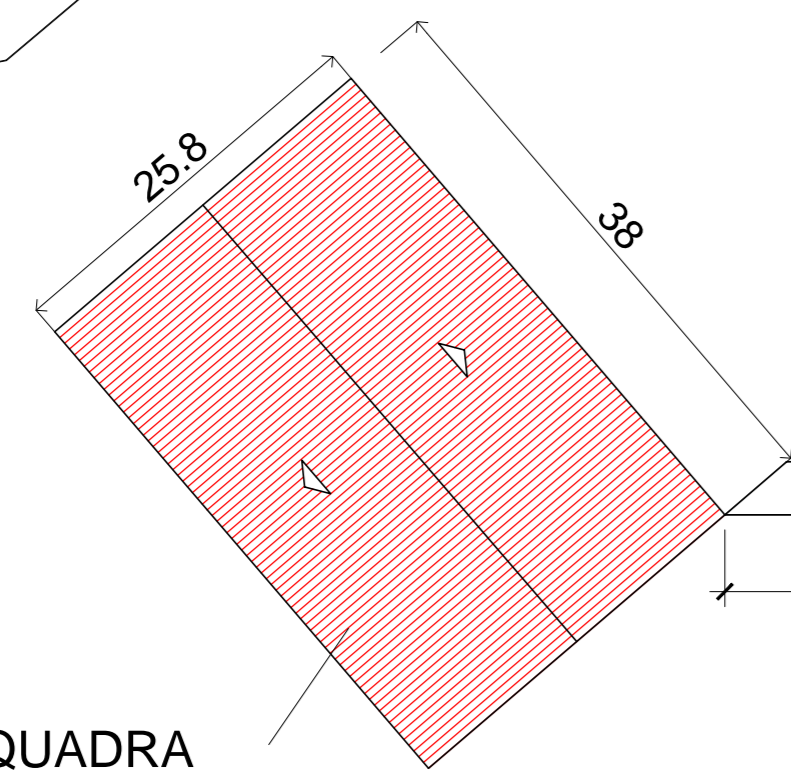


QUADRA POLIESPORTIVA

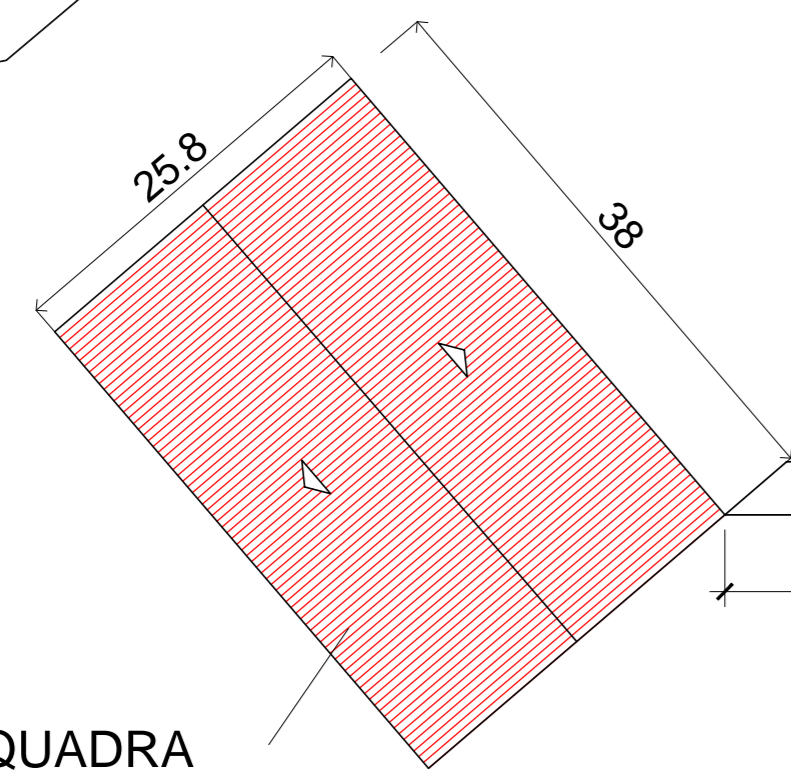

RUA DIR. 7121

USO DE COBERTURA
ESC.: 1/250

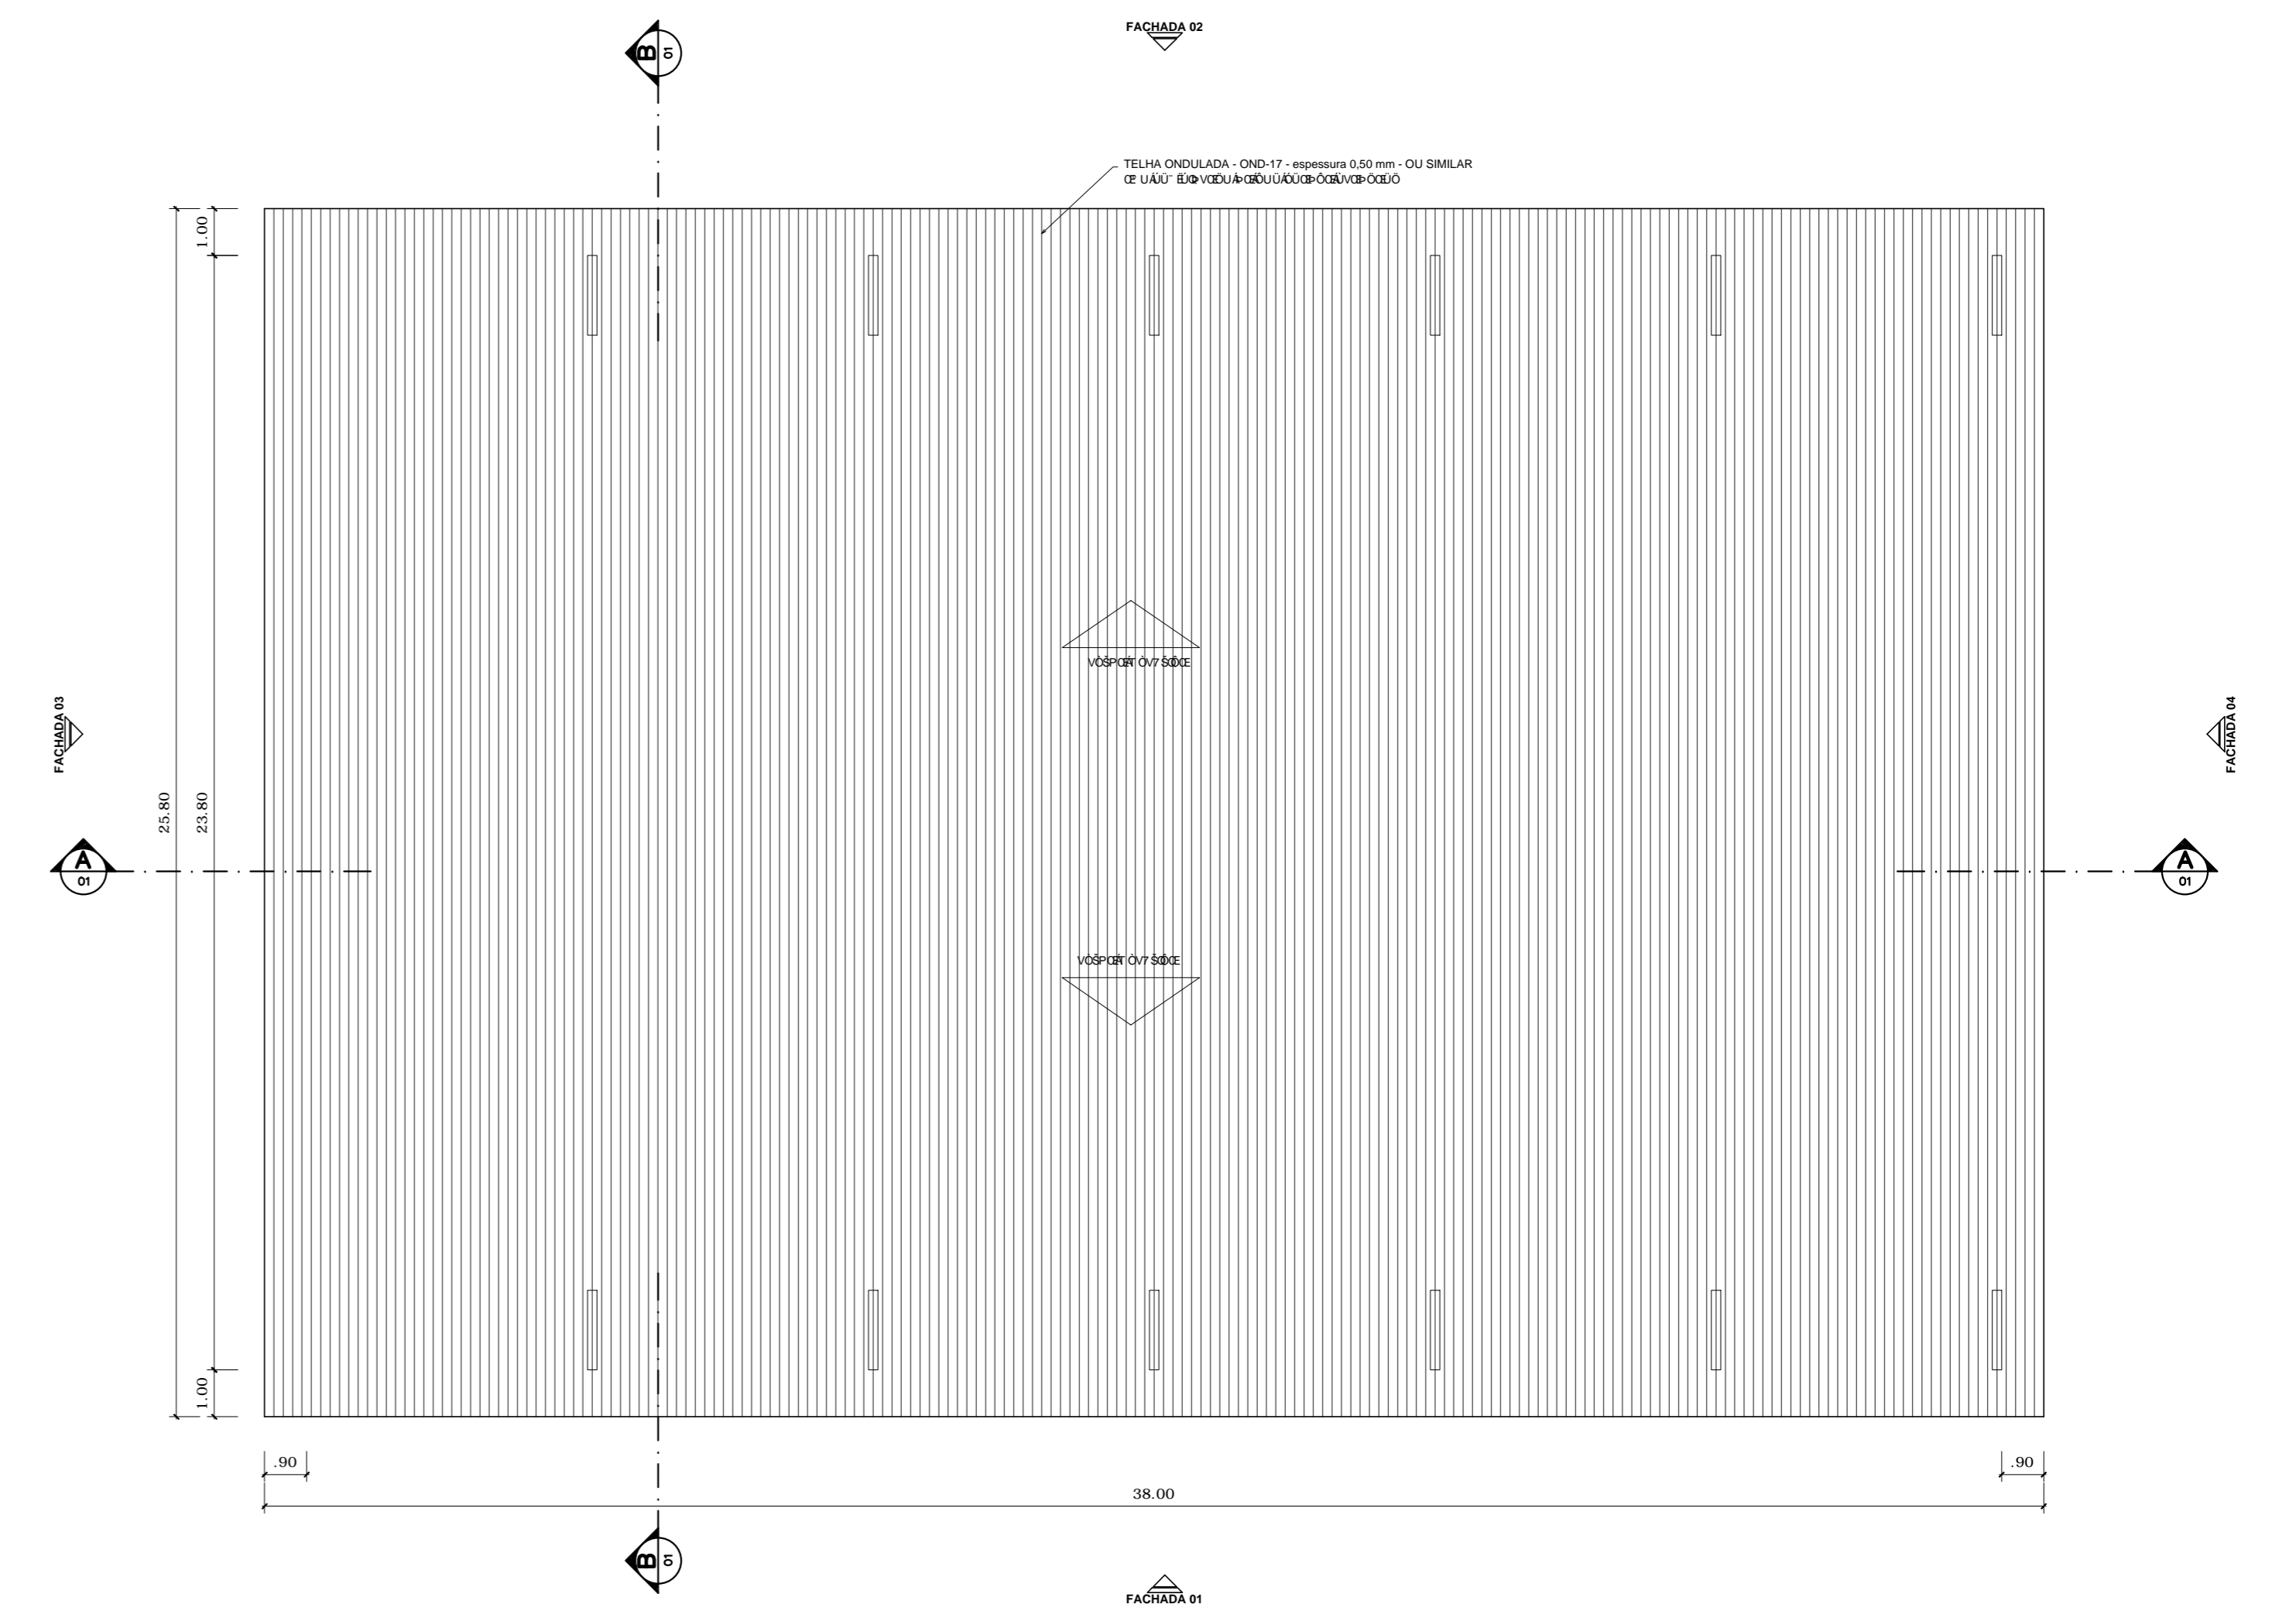

PLANTA DE COBERTURA
ESCALA 1/125

REVISÃO	DESCRIÇÃO	RESPONSÁVEL	APROVAÇÃO	DATA
		CÂMPUS RESTINGA Rua 7121, Loteamento Industrial, Lote 16, Quadra F, Bairro Restinga CEP: 91756-150 Porto Alegre/RS		
FECHAMENTO QUADRA POLIESPORTIVA		QUADRA POLIESPORTIVA Q 01 00 01 01 01		
PROJETO:	DELLA TOMELLO DE CAMARGO Eng. Civil - CREA/RS 19665	ARQUIVO:	RESTINGA_Quadra Modelo.dwg	
EXECUÇÃO:	BRL/PA	ESCALA:	Indicada	ÁREA CONSTRUIDA:
PROPRIETÁRIO:	INSTITUTO FEDERAL DO RIO GRANDE DO SUL - iufrgs@ufrgs.br	DESENHO:	BRL/PA	FRANCHA:
		DATA:	Junho 2022	01/03