




MINISTÉRIO DA EDUCAÇÃO
Secretaria de Educação Profissional e Tecnológica
Instituto Federal de Educação, Ciência e Tecnologia do Rio Grande do Sul
Campus Alvorada - Coordenadoria de Compras e Licitações
Rua Professor Darcy Ribeiro, 121 – Campos Verdes – Alvorada/RS – CEP 94.834-413
Telefone: (51) 3483.9102 – www.ifrs.edu.br/alvorada – E-mail: licitacao@alvorada.ifrs.edu.br

Anexo II-F


(INTEGRA O PROJETO BÁSICO DO RDC ELETRÔNICO Nº 05/2022 - UASG 158141)

PROJETO EXECUTIVO


Projeto Arquibancadas

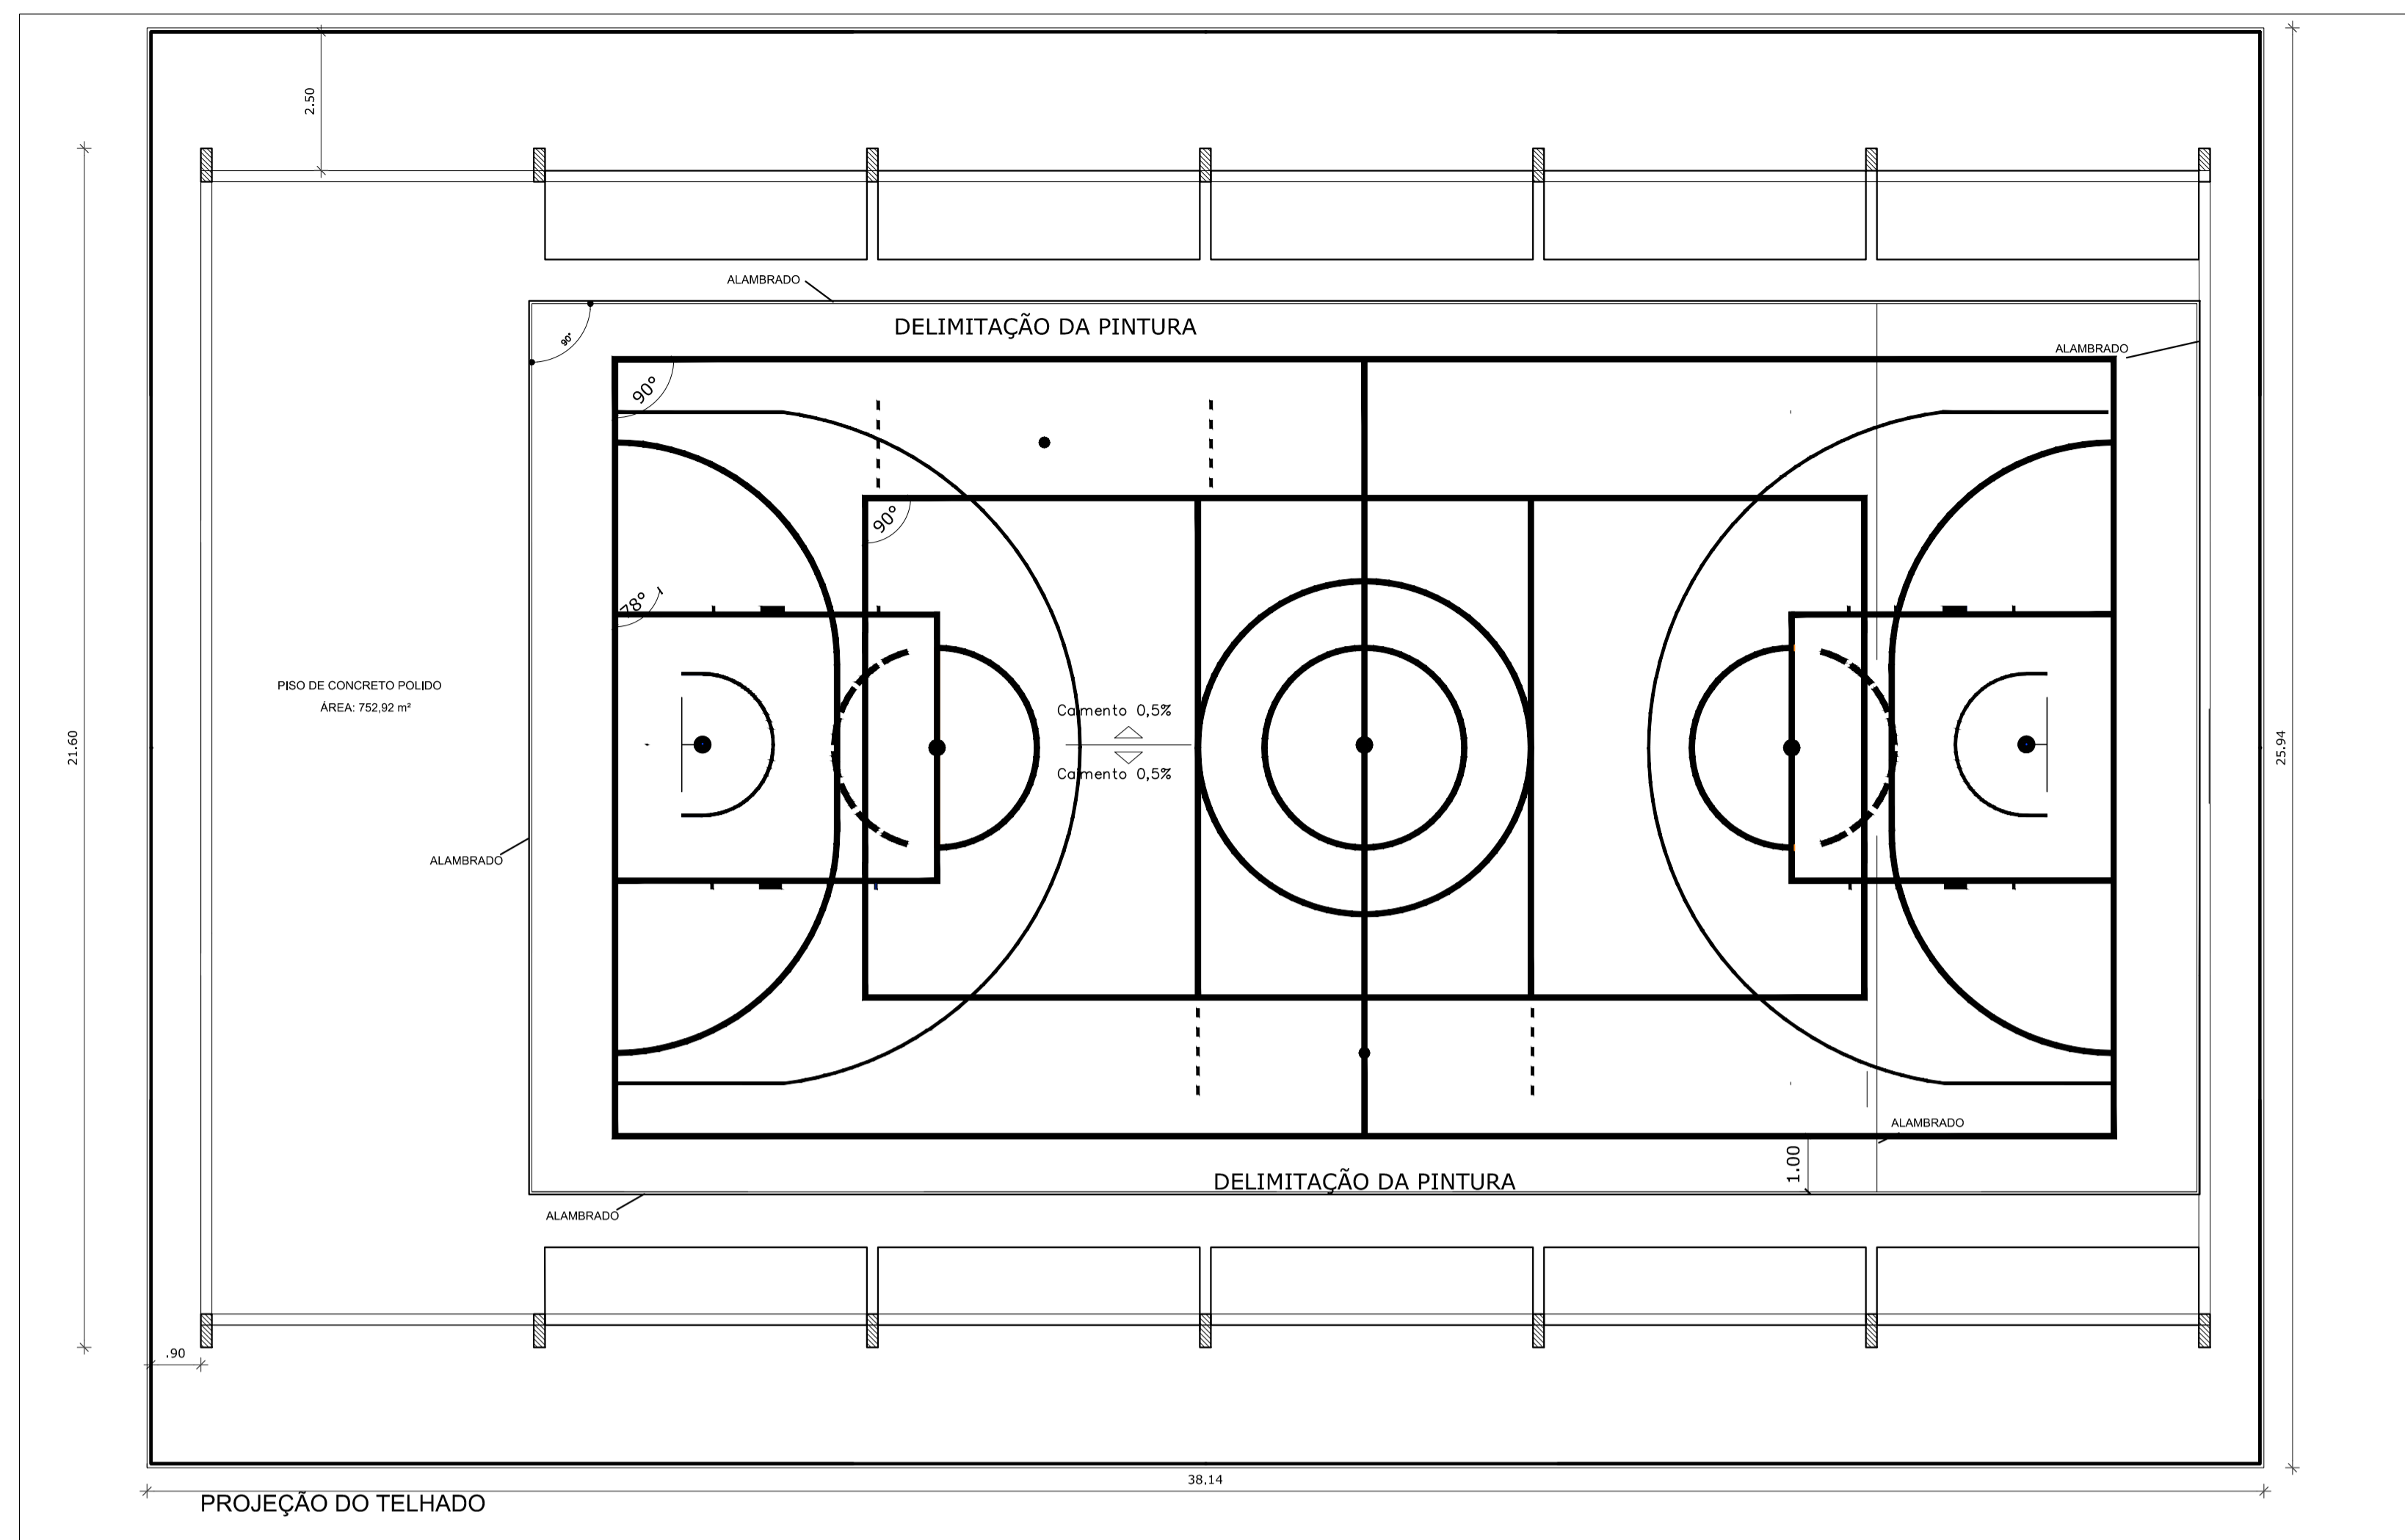

PLANTA BAIXA
ESC 1:100

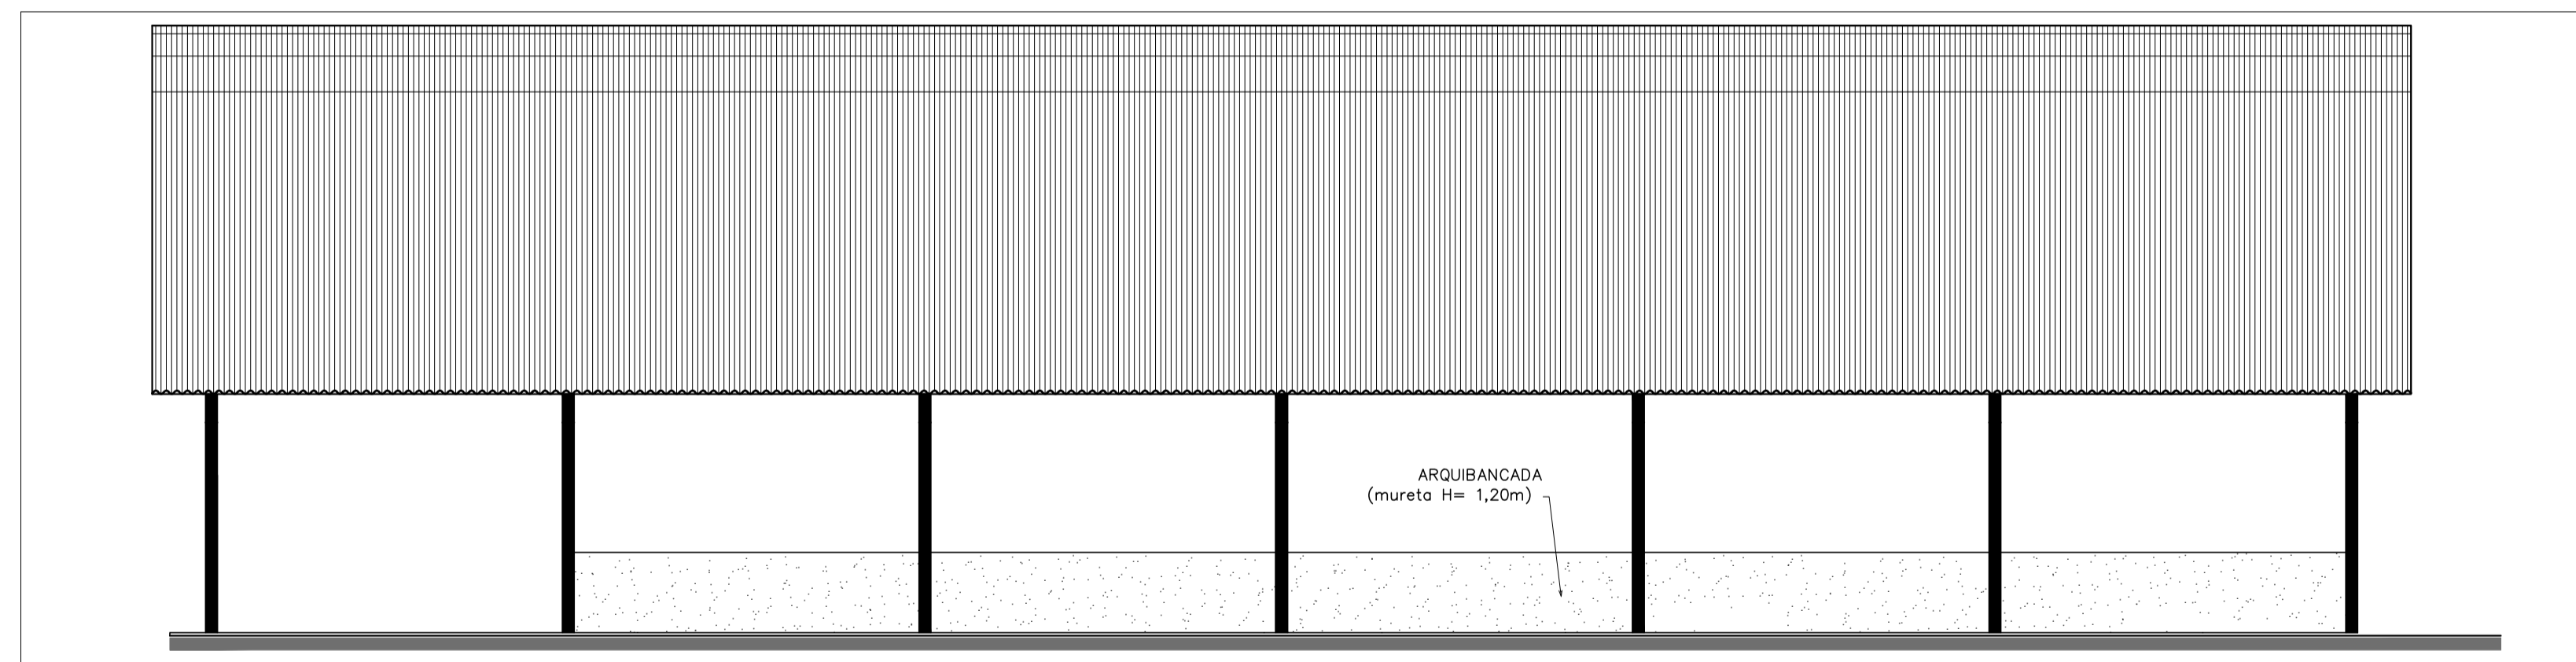

VISTA SUL
ESC 1:100

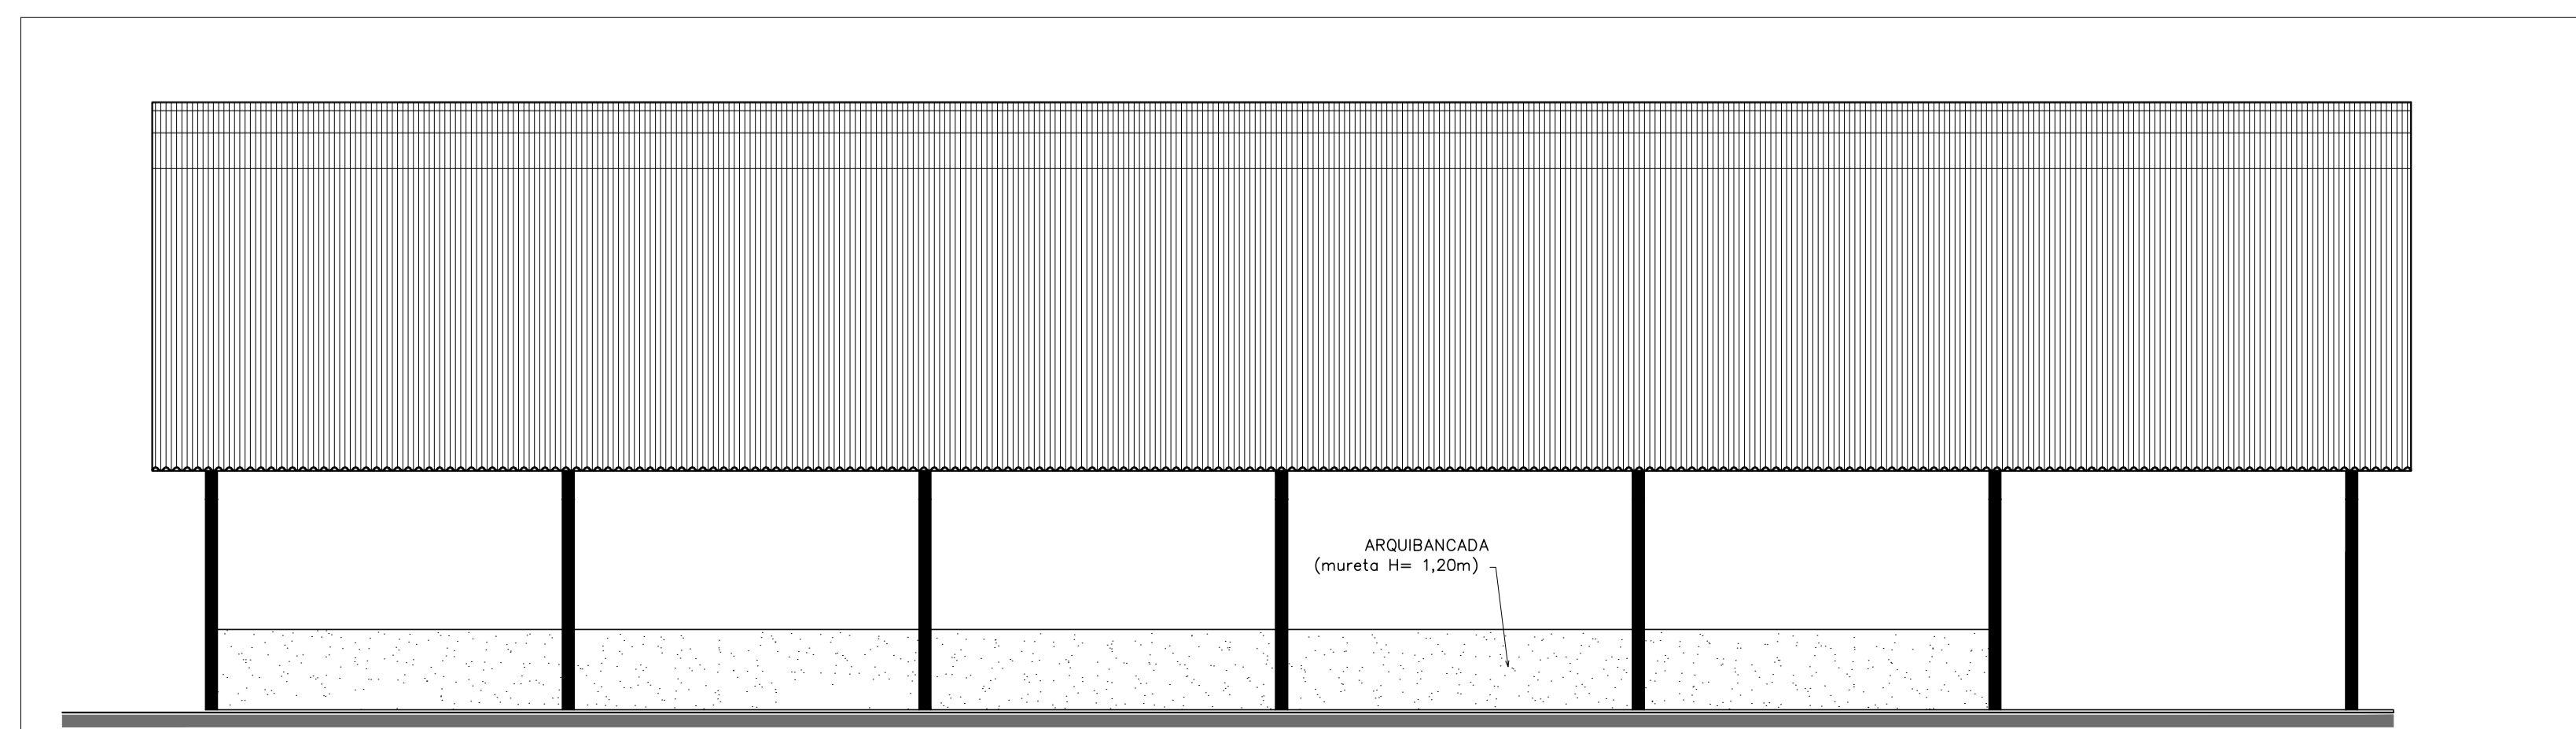

VISTA NORTE
ESC 1:100

USAR ESPESURAS
ABAIXO EM PRETO

01 02 

USAR ESPESURAS
ABAIXO EM CINZA



101 102 103 104 105 106 107 108 109 110 111 112 113 114 115 116 117 118 119 120 121 122 123 124 125 126 127 128 129 130 131 132 133 134 135 136 137 138 139 140 141 142 143 144 145 146 147 148 149 150 151 152 153 154 155 156 157 158 159 160 161 162 163 164 165 166 167 168 169 170 171 172 173 174 175 176 177 178 179 180 181 182 183 184 185 186 187 188 189 190 191 192 193 194 195 196 197 198 199 200

PLATAR: 1/1

REVISÃO	DESCRIÇÃO:	RESPONSÁVEL:	APROVAÇÃO:	DATA:

<p>INSTITUTO FEDERAL DE EDUCAÇÃO, CIÊNCIA E TECNOLOGIA RIO GRANDE DO SUL</p>	<p>CÂMPUS CANOAS Figueiredo, 870, Bairro Igará III CANOAS/RS</p>
	<p>OBRA: QUADRA POLIESPORTIVA</p> <p>CONTEÚDO: DETALHAMENTO ARQUIBANCADA</p>
<p>ASSUNTO: PROJETO ARQUIBANCADAS</p>	<p>PROJETO: Svz@bivoy@ufrgs.edu.br Arquiteto - CAU RS 104441-9</p>
<p>EXECUÇÃO: fput@odu@ufrgs.edu.br Engenheiro Civil - CREA XXXXXXX</p> <p>PROPRIETÁRIO: fput@odu@ufrgs.edu.br Arquiteto - CAU XXXXXX</p>	<p>ARQUIVO: CANOAS_Projeto_arquibancada.dwg</p> <p>ESCALA: INDICADA</p> <p>DESENHO: BRUNA</p> <p>DATA: JUNHO/2022</p>
<p>ÁREA CONSTRUIDA: A01</p>	

INSTITUTO FEDERAL DO RIO GRANDE DO SUL - ifrs.edu.br

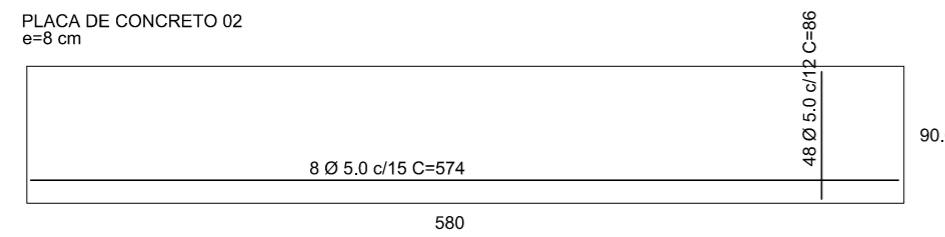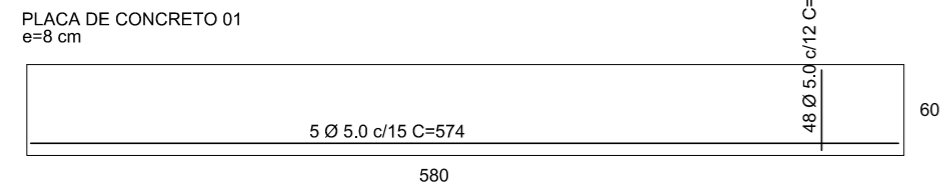

Placas 01 e 02
 Concreto
 $(5,80 \times 0,60 \times 0,07) + (5,80 \times 0,906 \times 0,07)$

Total: 0,612 m3

Aço
 $(5 \times 5,74) + (48 \times 0,56) + (8 \times 5,74) + (48 \times 0,86)$

Total: 21,98 kg

Forma Placa 01 + Placa 02
 $(0,14+0,21+0,07) \times 5,8 = 2,436 \text{ m}^2$
 $(0,07+0,61+0,07) \times 5,8 = 4,350 \text{ m}^2$

Total: 6,786 m2

Enchimento Placa 01 e Cintamento Parede 01
 Concreto:
 $(0,19 \times 0,07 \times 5,8) + (0,19 \times 0,05 \times 5,8)$


Total: 0,132 m3

TOTAIS PARA 1 MÓDULO DE 5,80 m

Alvenaria:
 $0,40 \times 5,80 = 2,32 \text{ m}^2$
 $0,40 \times 5,80 = 2,32 \text{ m}^2$
 $0,40 \times 5,80 = 2,32 \text{ m}^2$
 $0,78 \times 5,80 = 4,52 \text{ m}^2$
 $0,40 \times 5,80 = 2,32 \text{ m}^2$

TOTAL 13,80 m2 por módulo


REFORÇO PAREDE 01 + PAREDE 02

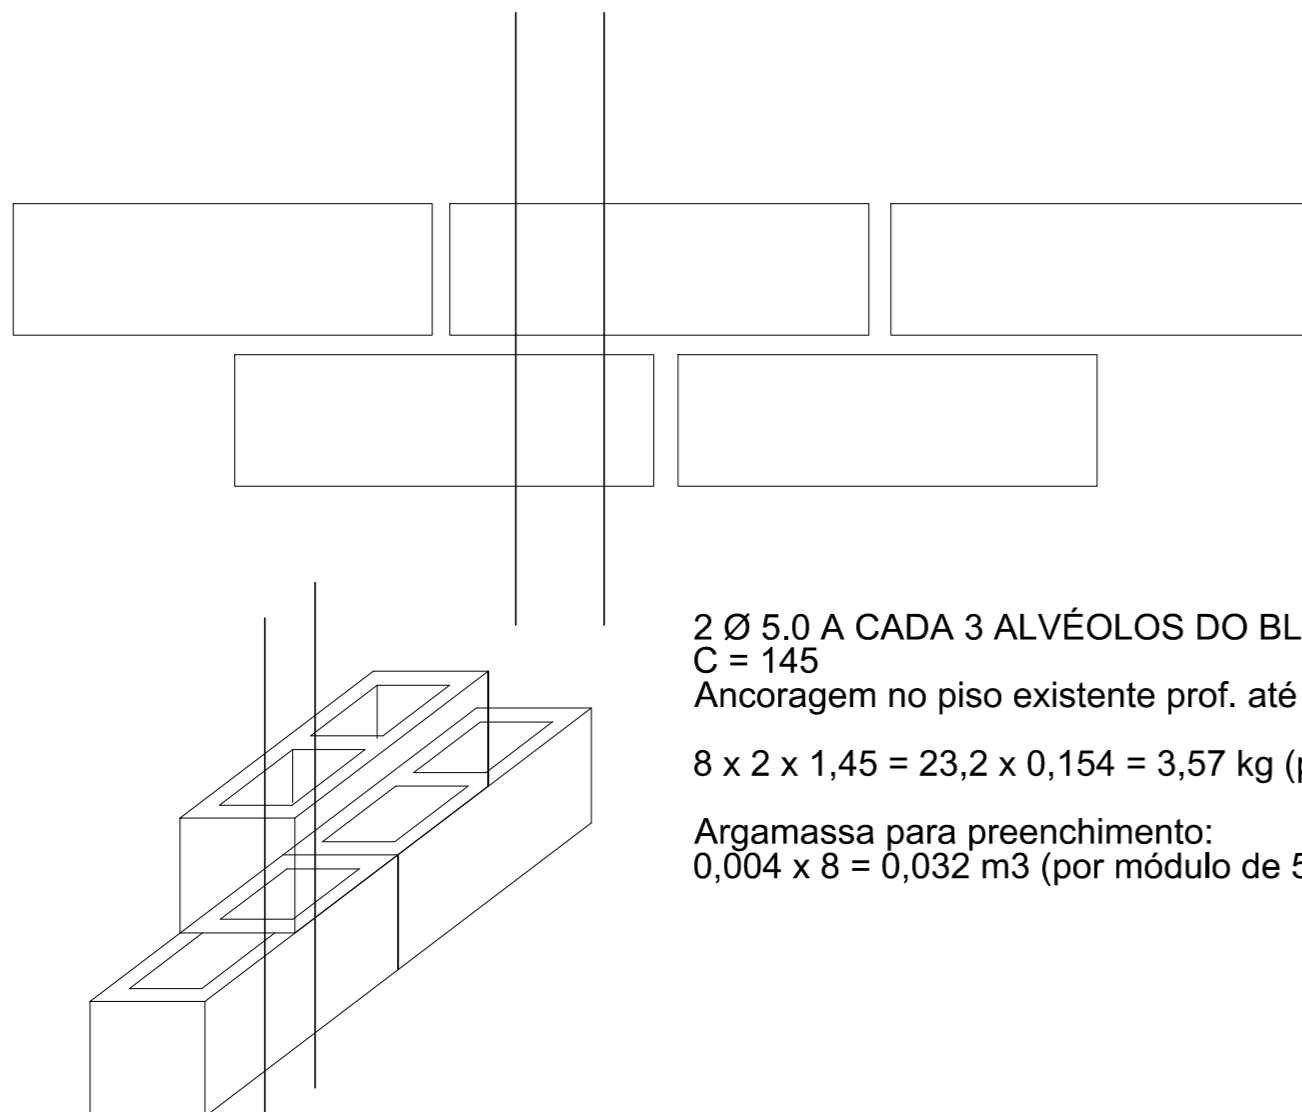

2 Ø 5.0 A CADA 3 ALVÉOLOS DO BLOCO
 C = 145
 Ancoragem no piso existente prof. até 5 cm.
 $8 \times 2 \times 1,45 = 23,2 \times 0,154 = 3,57 \text{ kg}$ (por módulo de 5,8 m)
 Argamassa para preenchimento:
 $0,004 \times 8 = 0,032 \text{ m}^3$ (por módulo de 5,8 m)

Resumo do aço

AÇO	DIAM (mm)	PESO (kg)
CA50	5.0	21,98
	5.0	3,57
PESO TOTAL (kg)		
CA50	25,55	

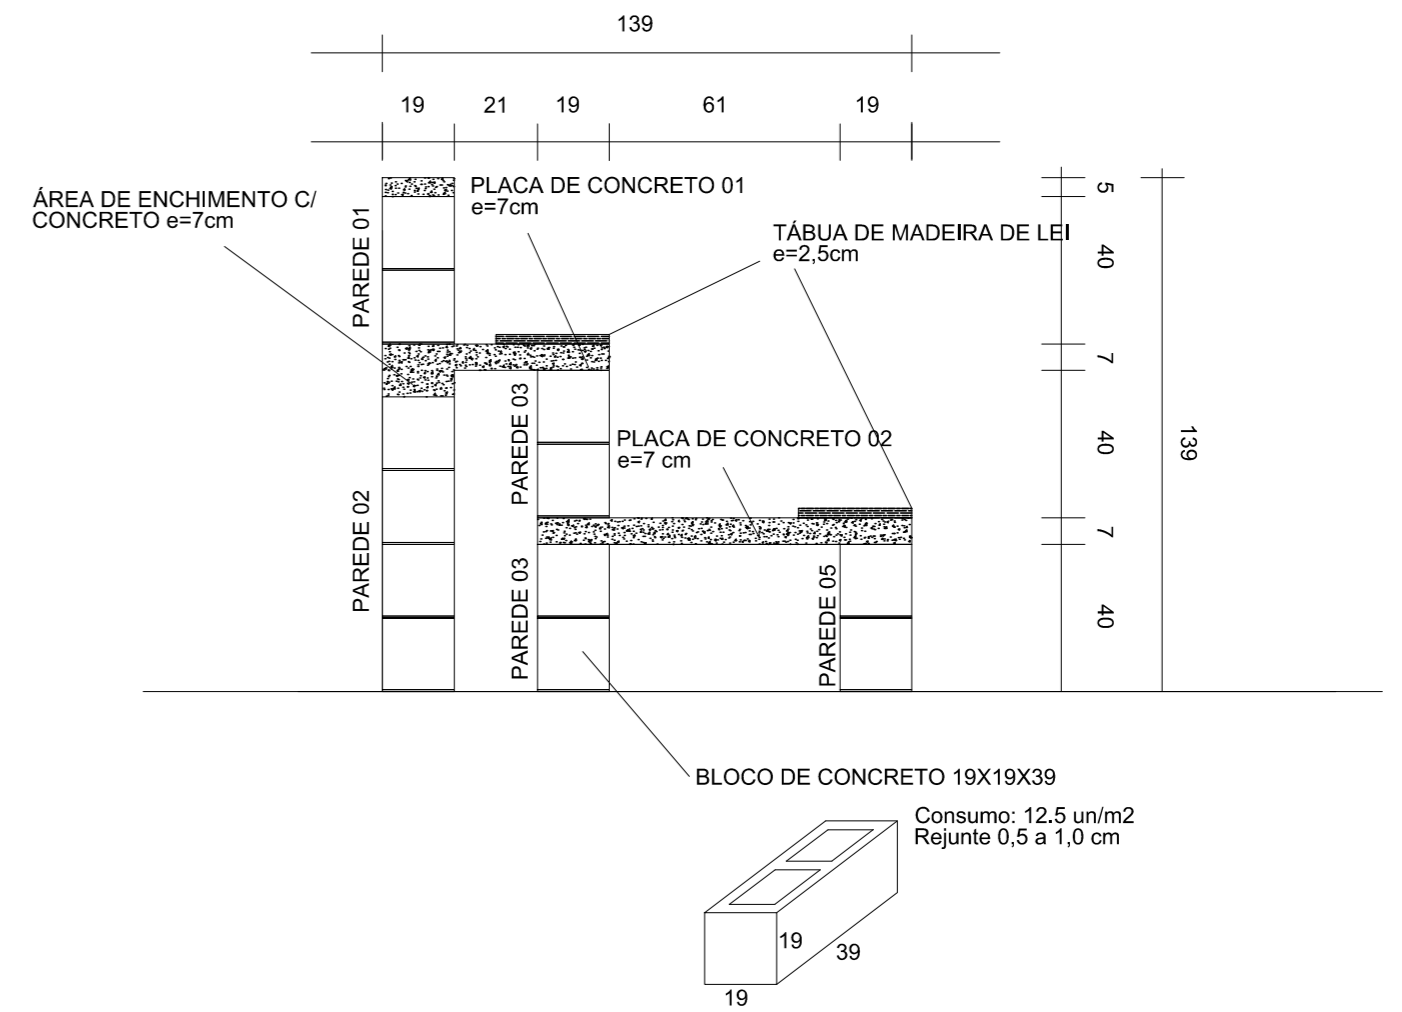

DETALHAMENTO EM CORTE DA ARQUIBANCADA
 ESC 1:20

REVISÃO	DESCRIÇÃO:	RESPONSÁVEL:	APROVAÇÃO:	DATA:
		CÂMPUS CANOAS Figueiredo, 870, Bairro Igara III CANOAS/RS		
PROJETO ARQUIBANCADAS		QUADRA POLIESPORTIVA		
ASSUNTO: PROJETO ARQUIBANCADAS		CONTEÚDO: DETALHAMENTO ARQUIBANCADA		
PROJETO: SWZ... Arquiteto - CAU RS 104441-9		ARQUIVO: CANOAS_Projeto_arquibancada.dwg		
EXECUÇÃO:		ESCALA: INDICADA	ÁREA CONSTRUIDA:	
PROPRIETÁRIO:		DESENHO: BRUNA	PRANCHA: A02	
INSTITUTO FEDERAL DO RIO GRANDE DO SUL - dpo@ifrs.edu.br		DATA: JUNHO/2022		