




MINISTÉRIO DA EDUCAÇÃO
Secretaria de Educação Profissional e Tecnológica
Instituto Federal de Educação, Ciência e Tecnologia do Rio Grande do Sul
Campus Alvorada - Coordenadoria de Compras e Licitações
Rua Professor Darcy Ribeiro, 121 – Campos Verdes – Alvorada/RS – CEP 94.834-413
Telefone: (51) 3483.9102 – www.ifrs.edu.br/alvorada – E-mail: licitacao@alvorada.ifrs.edu.br

Anexo III-F


(INTEGRA O PROJETO BÁSICO DO RDC ELETRÔNICO Nº 05/2022 - UASG 158141)

PROJETO EXECUTIVO

Projeto do Piso

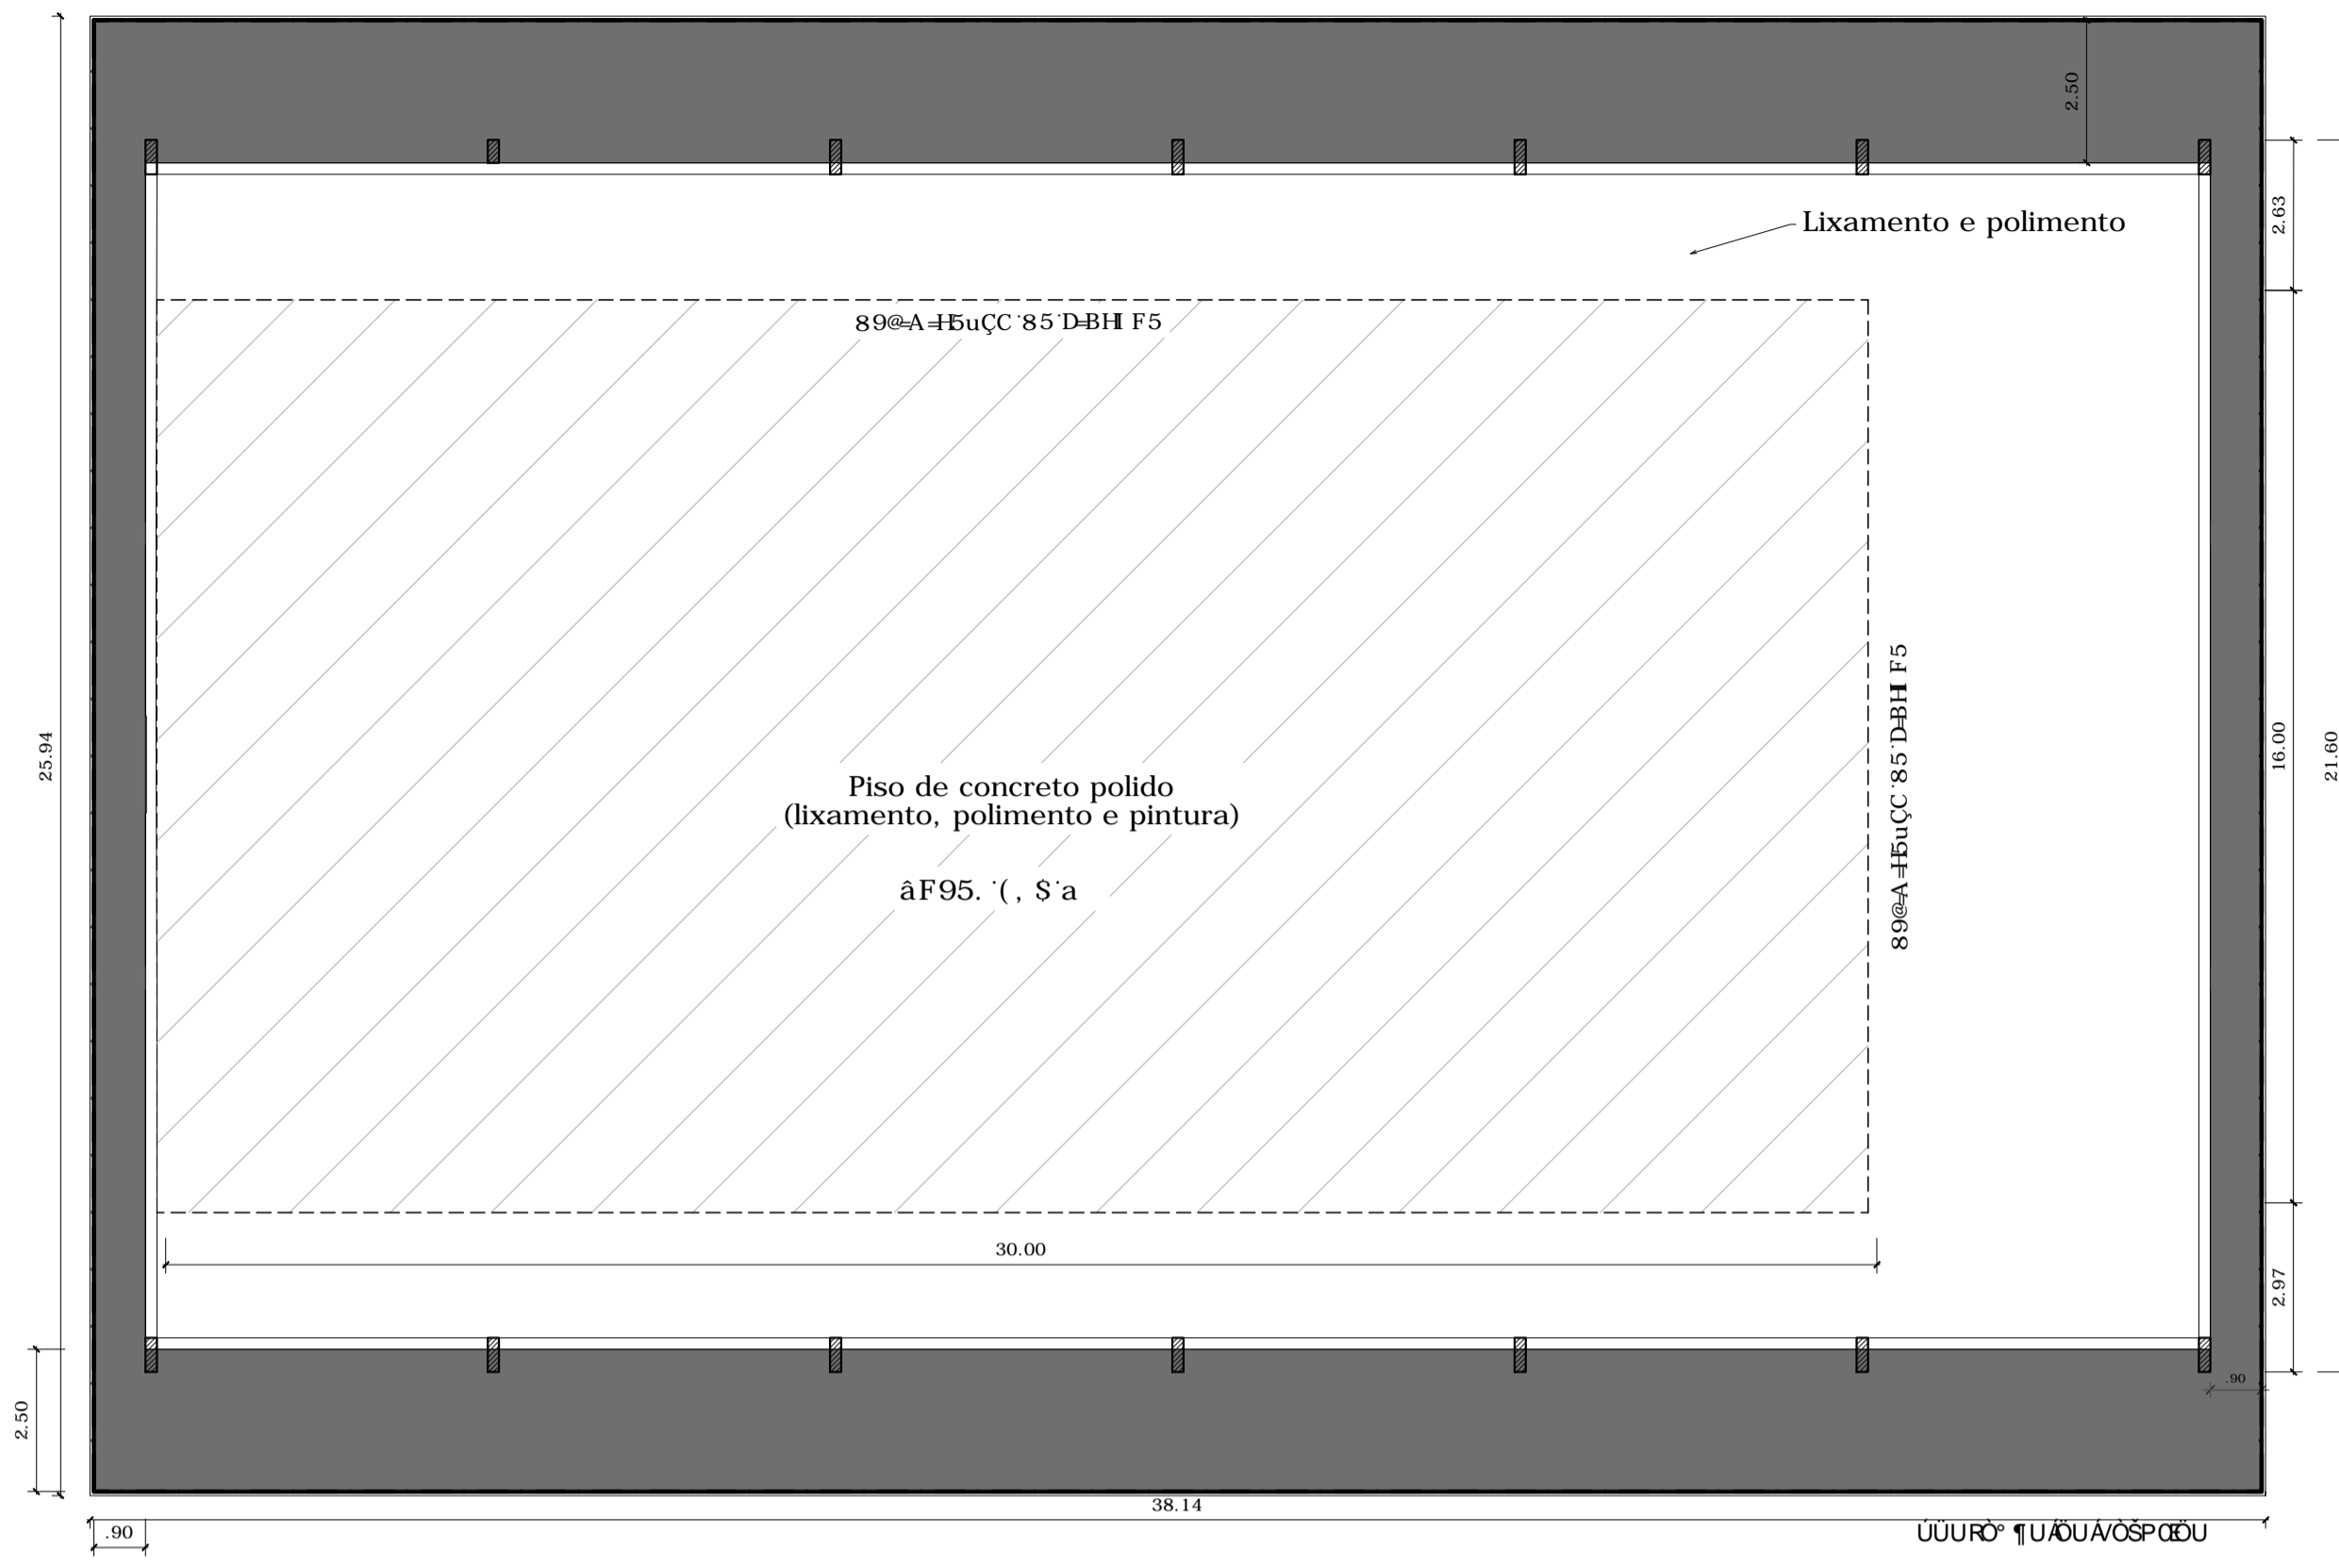

ÜÖÜVÖVÖÇE ¶UÄÜÄÜÜ
ESC.: 1/125

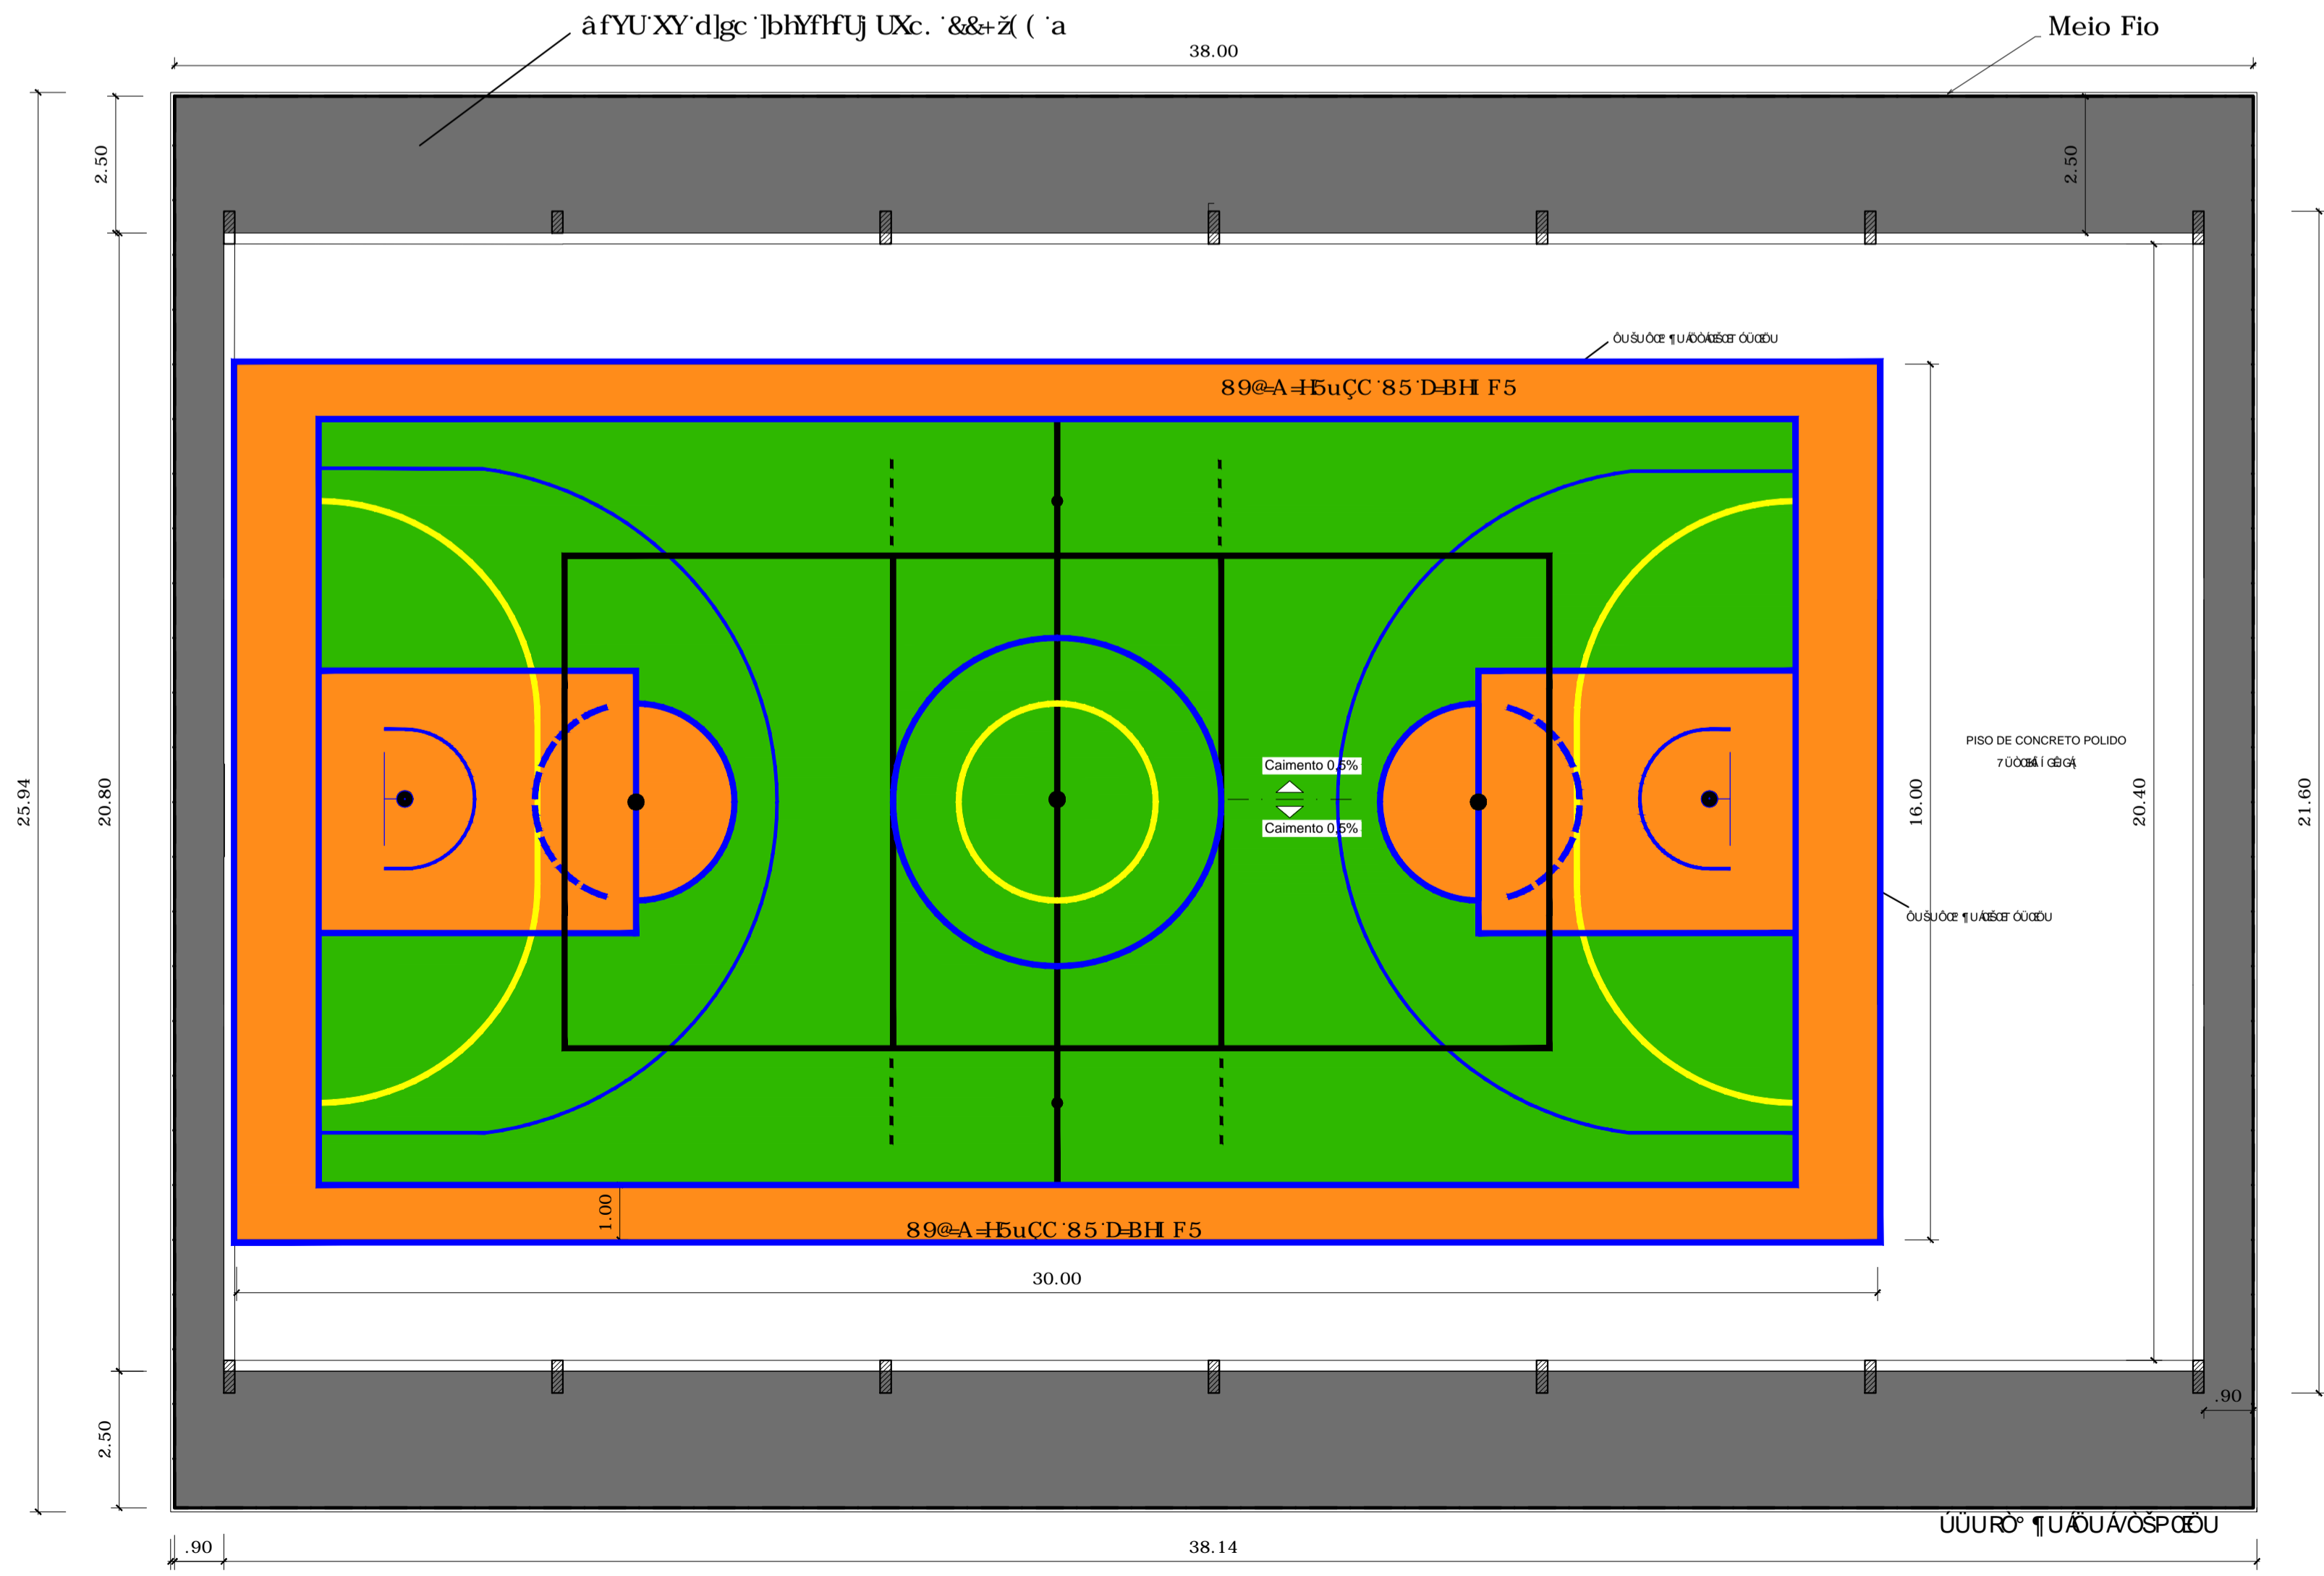

DETALHAMENTO PINTURA DA QUADRA
ESC.: 1/100

REVISÃO	DESCRIÇÃO:	RESPONSÁVEL:	APROVAÇÃO:	DATA:

<p>INSTITUTO FEDERAL DE EDUCAÇÃO, CIÊNCIA E TECNOLOGIA RIO GRANDE DO SUL</p>	<p>CÂMPUS RESTINGA</p> <p>Rua 7121, Loteamento Industrial, Lote 16, Quadra F, Bairro Restinga CEP: 91795-130, Porto Alegre/RS</p>
	<p>ASSUNTO: QUADRA POLIESPORTIVA - ÜÖÜVÖVÖÇE ¶UÄÜÄÜÜ</p>
<p>PROJETO: QUEILA TOMELLO DE CAMARGO Eng. Civil - CREA SC1196655</p>	<p>ARQUIVO: RESTINGA_PISO_Quadra.dwg</p>
<p>EXECUÇÃO:</p>	<p>ESCALA: Indicada</p>
<p>PROPRIETÁRIO:</p>	<p>DESENHO: BRUNA</p>
<p>INSTITUTO FEDERAL DO RIO GRANDE DO SUL - ifrs.edu.br</p>	<p>DATA: Junho/2022</p>
	<p>FRANCHA: 01</p>