



PLANTA DE DRENAGEM
ESC.: 1/50

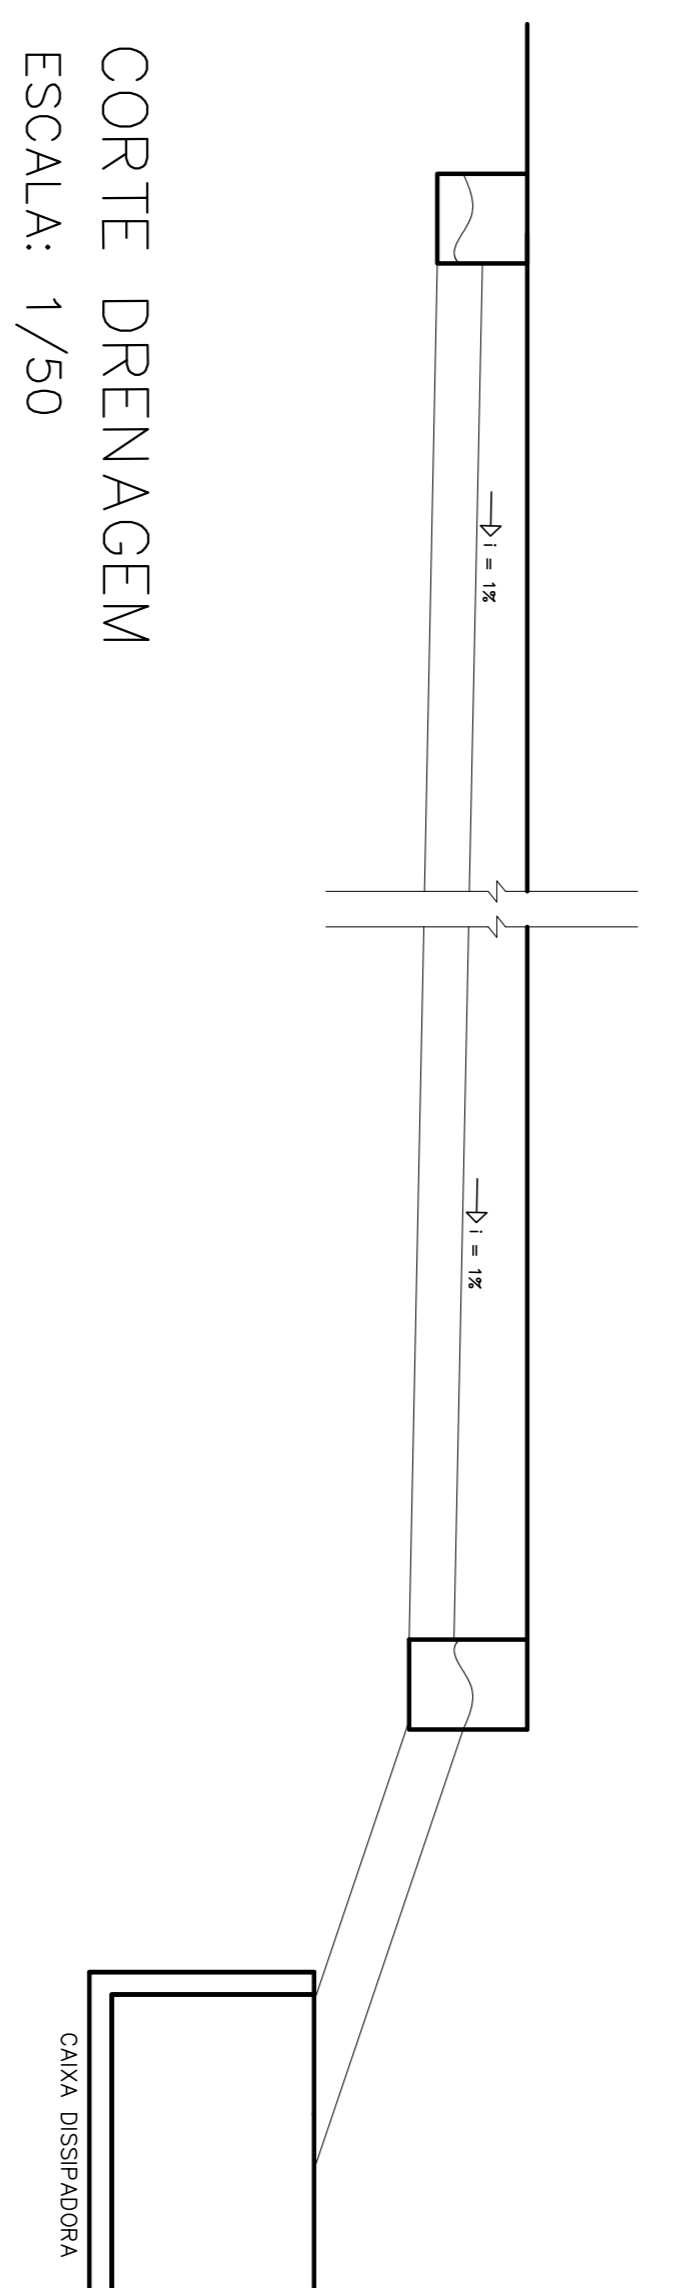

CORTE DRENAGEM
ESCALA: 1/50

DRENAGEM – CORTE BB
ESC.: 1/40

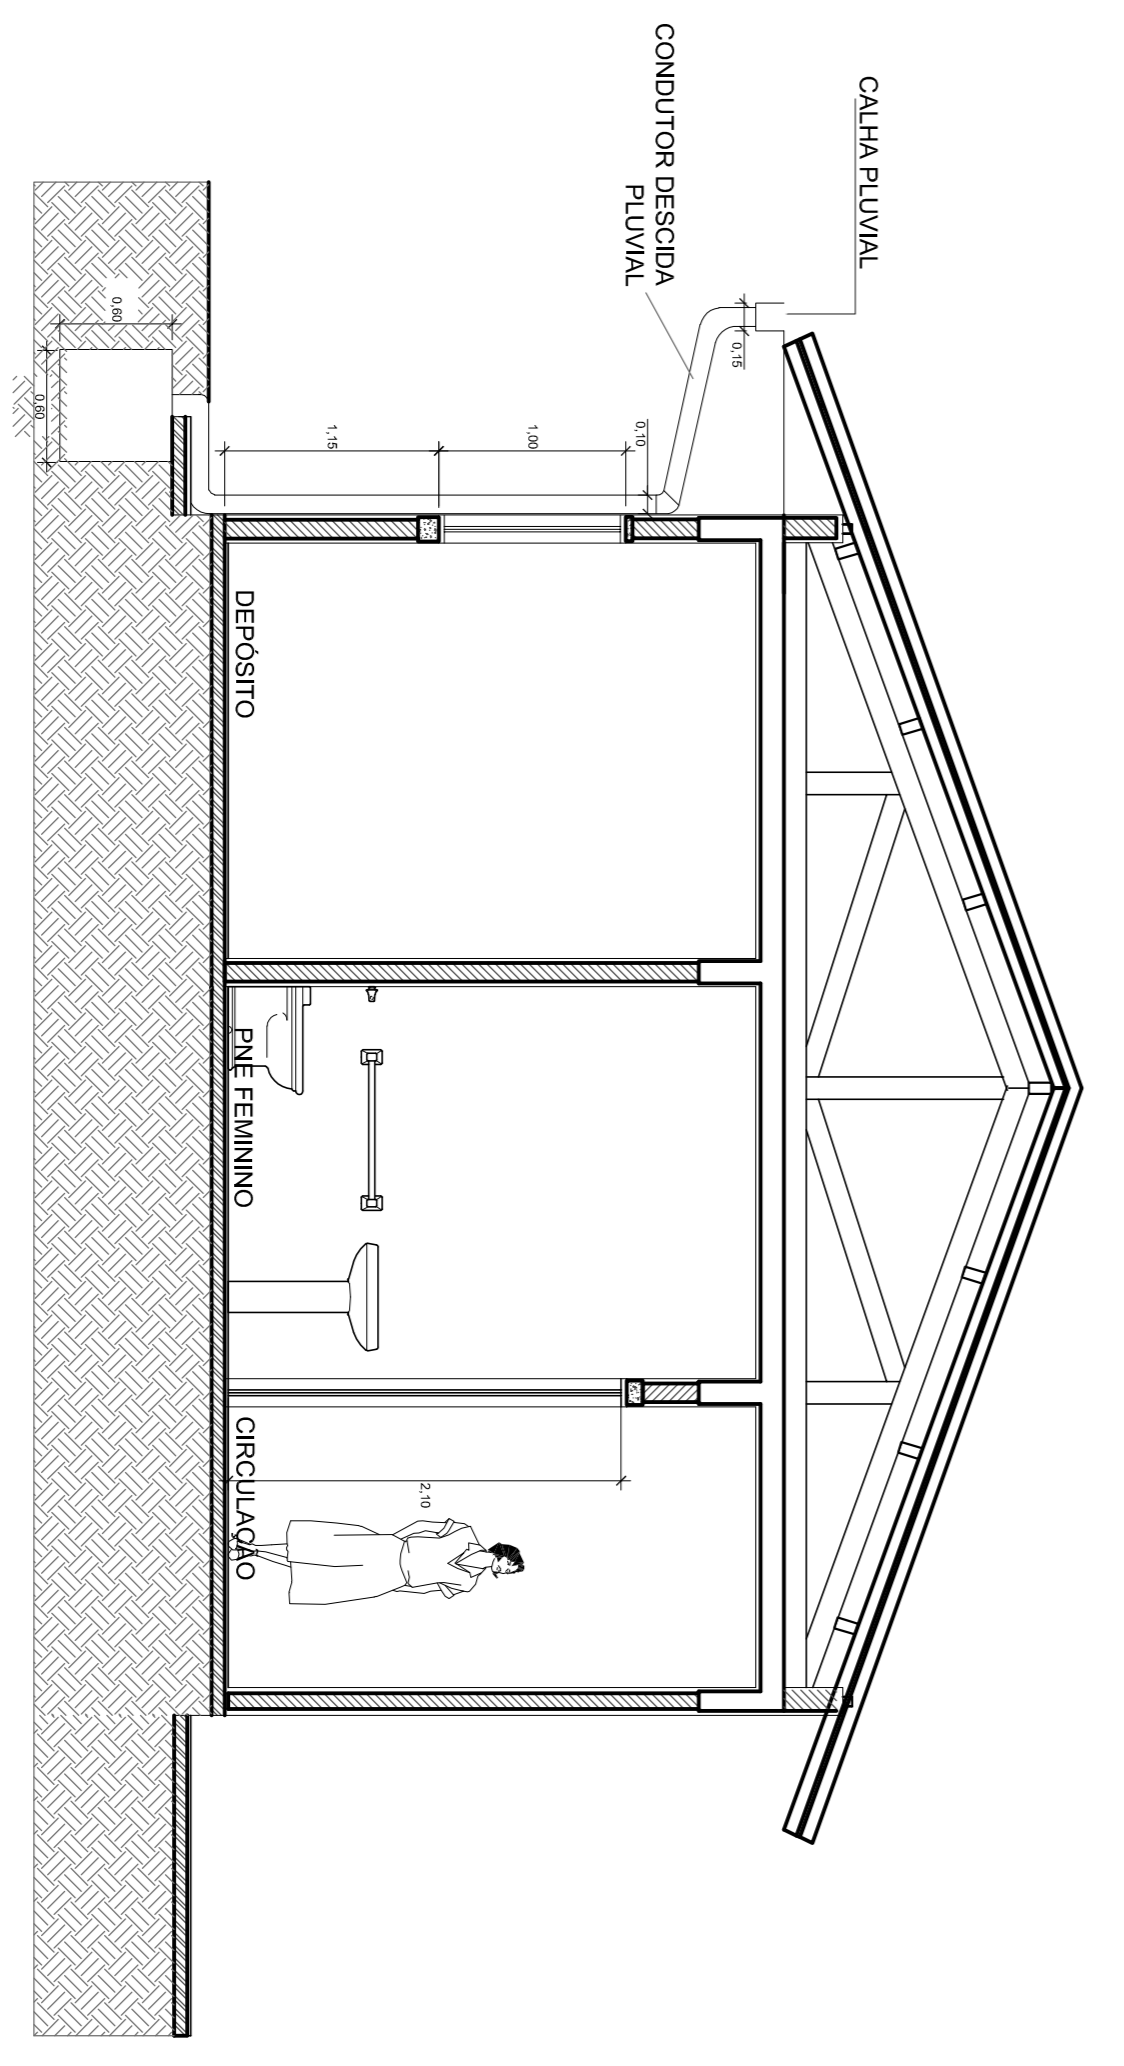

LISTA DE COMPONENTES

| | |
|----|-----------------------------------|
| 1 | CAIXA DISSIPADORA DE 2.30 X 2.30m |
| 2 | CAIXA DE DRENAGEM 80X80 cm |
| 3 | TUBO DE 200mm |
| 4 | CONDUTOR DESCIDA PLUVIAL |
| 5 | CALHA PLUVIAL |
| 6 | DEPOSITO |
| 7 | PORTA 90X210 |
| 8 | JANELA 20X20 |
| 9 | CHUVA-DE-DETERGENTE |
| 10 | CHUVA-DE-DETERGENTE |
| | | | | |
|--|-----------|--|-----------|------|
| REVISÃO | DESCRIÇÃO | RESPONSÁVEL | APROVAÇÃO | DATA |
| | | | | |
| <p>INSTITUTO FEDERAL DE EDUCAÇÃO, CIÊNCIA E TECNOLOGIA RIO GRANDE DO SUL</p> | | <p>CAMPUS VACARIA Estrada Capão do Leão, s/nº Distrito Industrial 3 VACARIAS</p> | | |
| <p>ASSUNTO: DRENAGEM</p> | | <p>OBRA: BLOCO BANHEIROS</p> | | |
| <p>PROJETO: CAROLINE EAL FRATES Estrada Capão do Leão, s/nº Distrito Industrial 3 VACARIAS</p> | | <p>CONTEÚDO: DRENAGEM</p> | | |
| <p>EXECUÇÃO:</p> | | <p>ARQUIVO: DRENAGEM</p> | | |
| <p>PROPRIETÁRIO: INSTITUTO FEDERAL DO RIO GRANDE DO SUL - ifrg@ufr.edu.br</p> | | <p>ESCALA: INDICADA</p> | | |
| <p> </p> | | <p>ÁREA CONSTRUIDA:</p> | | |
| <p> </p> | | <p>DESENHO: TAYNE</p> | | |
| <p> </p> | | <p>FRANCHA:</p> | | |
| <p> </p> | | <p>DATA: MAR/2020</p> | | |
| <p> </p> | | <p>01/01</p> | | |