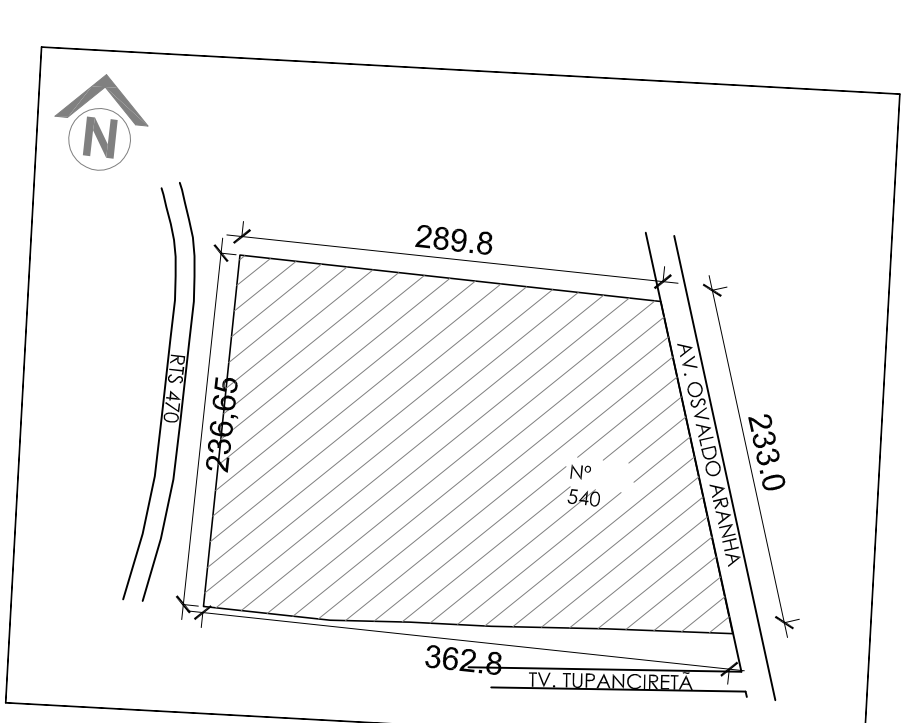
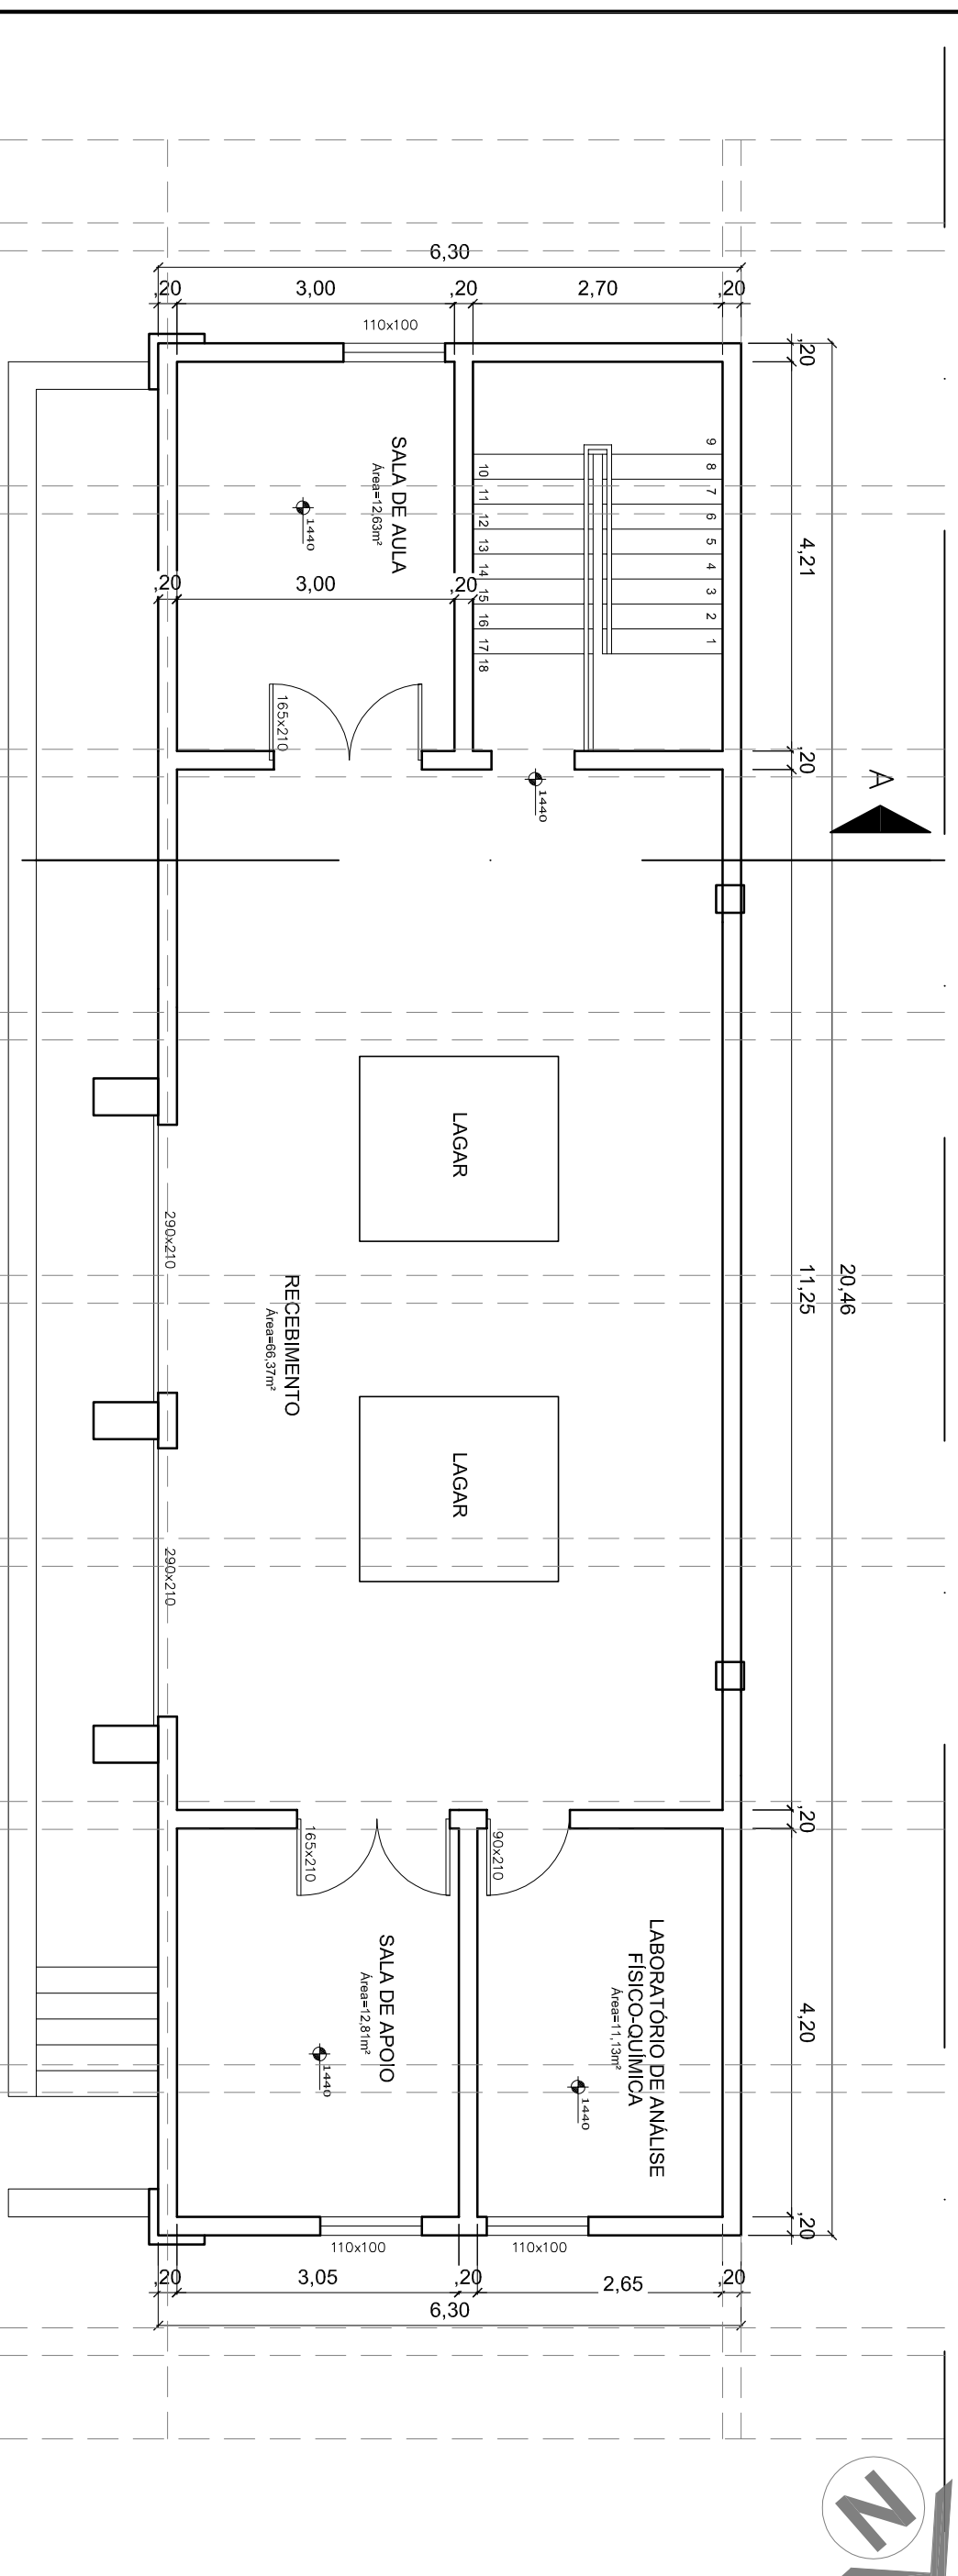
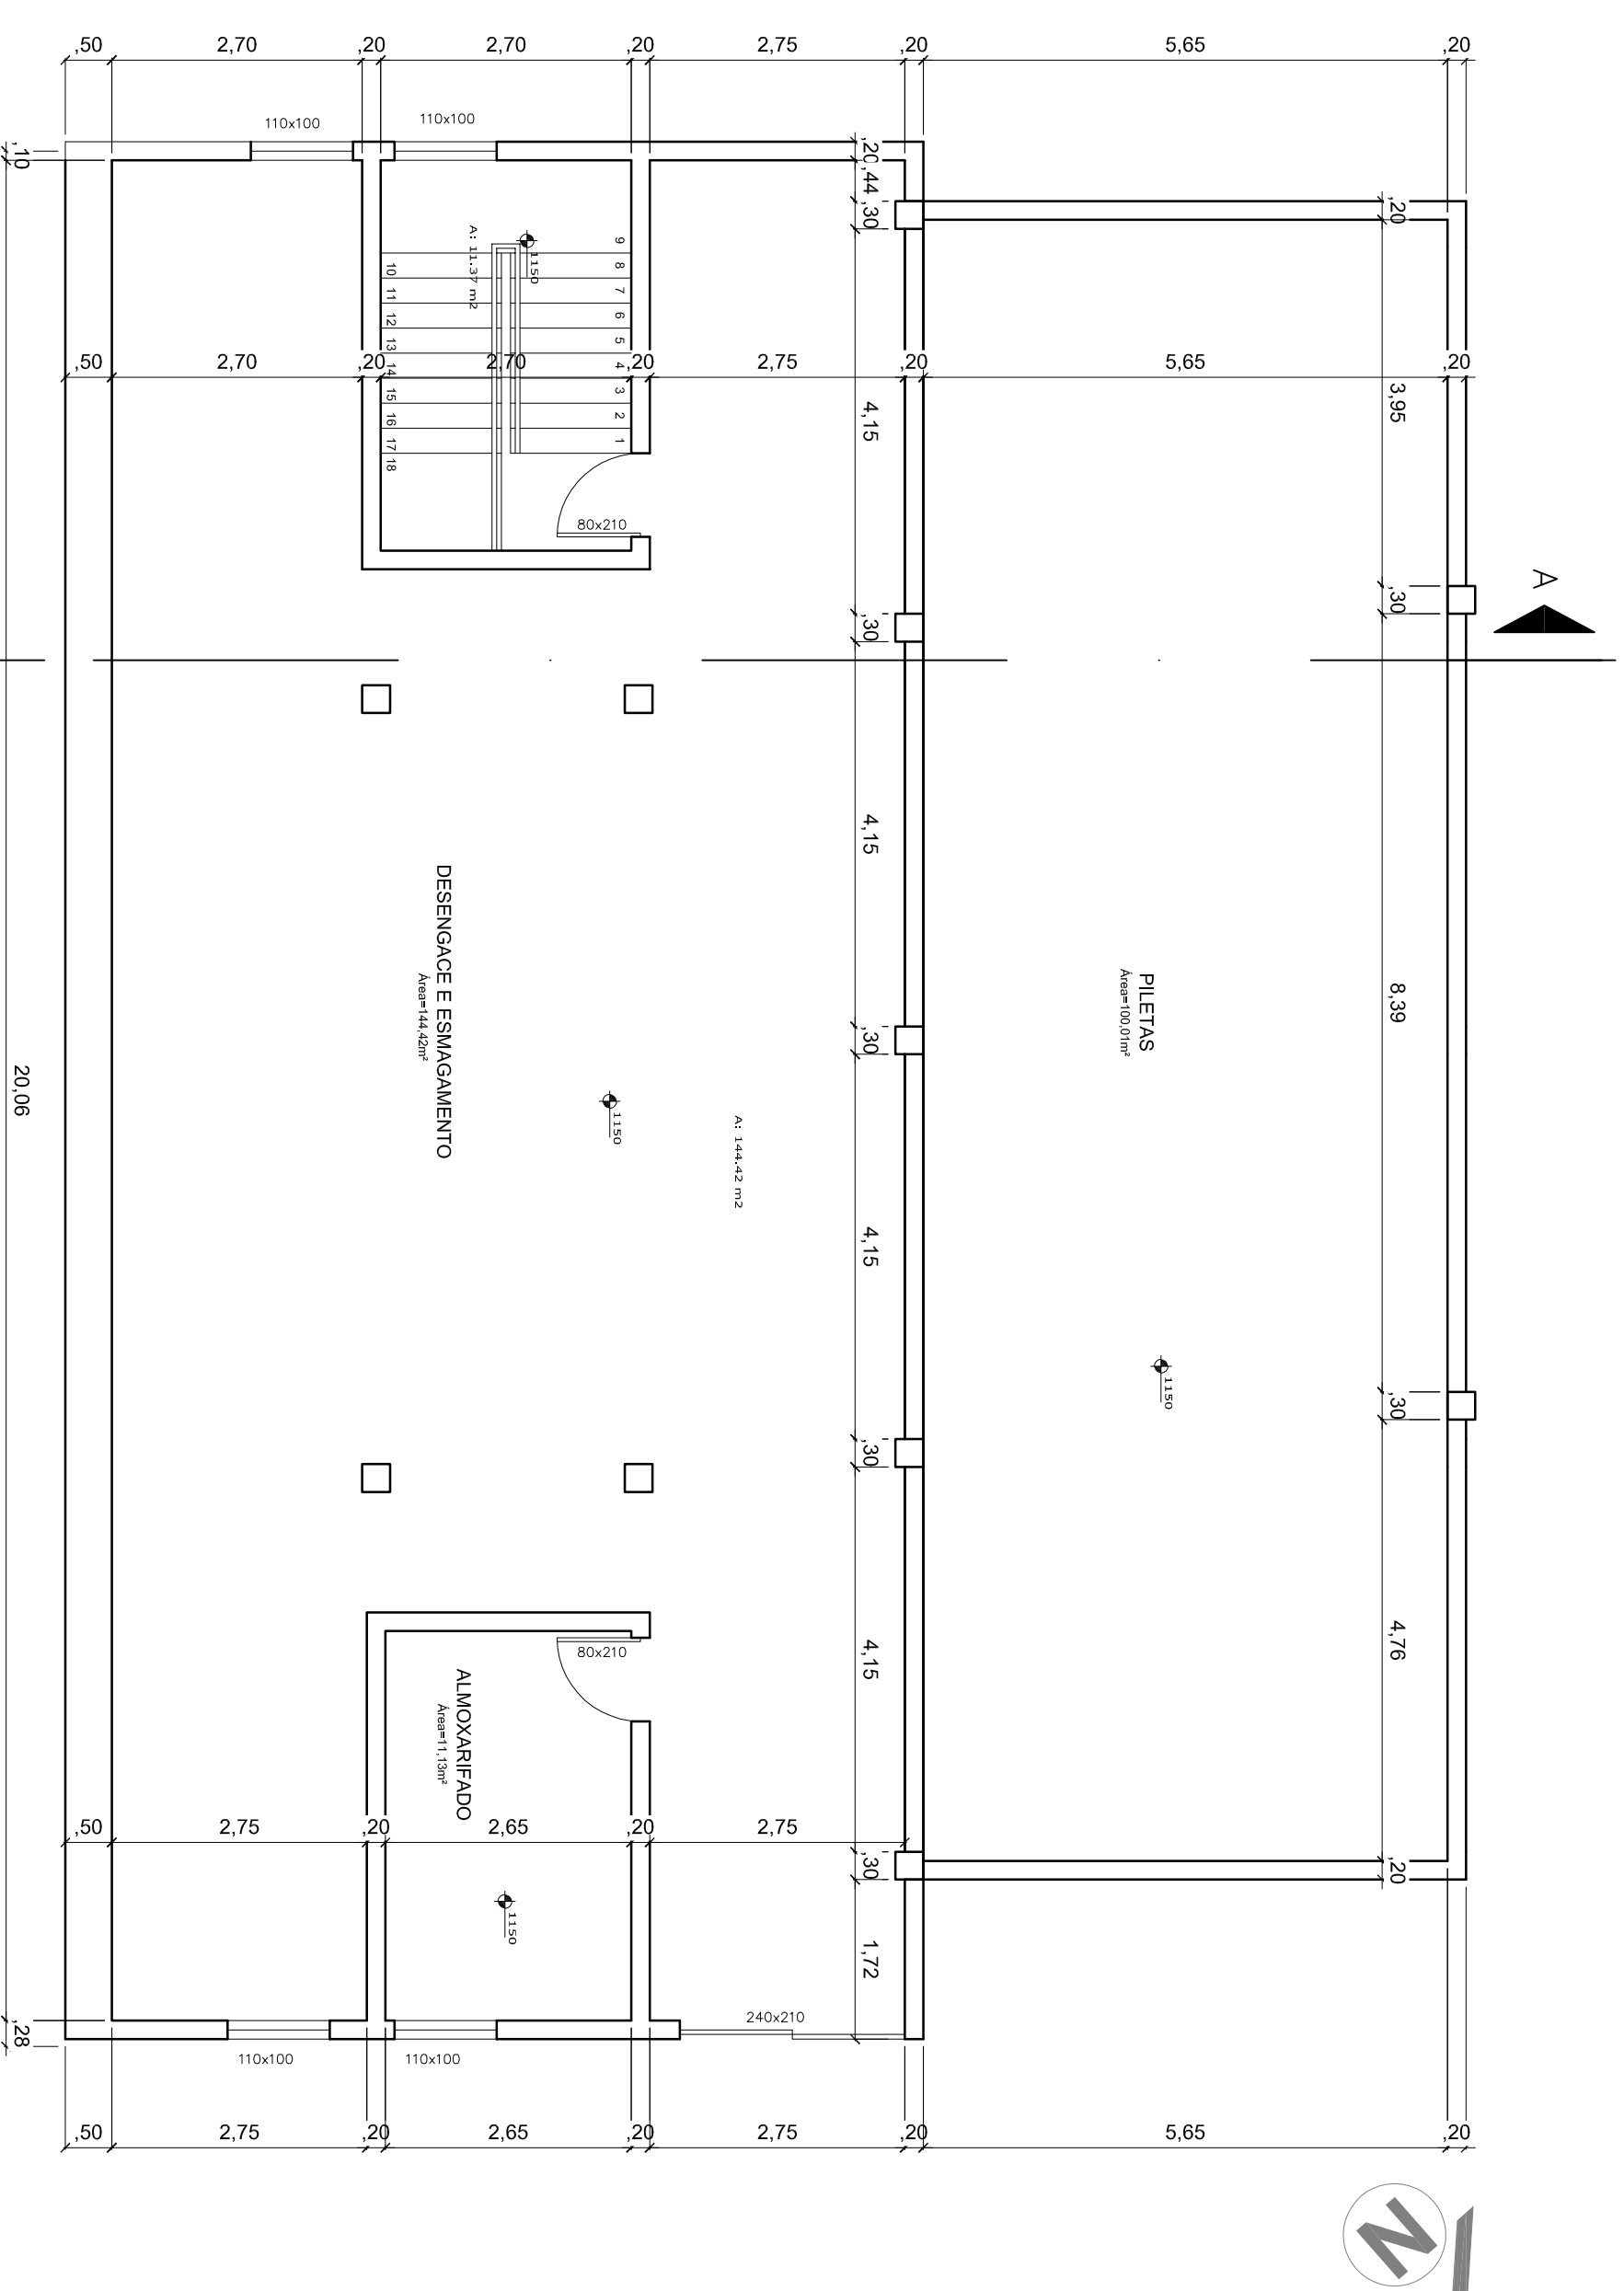
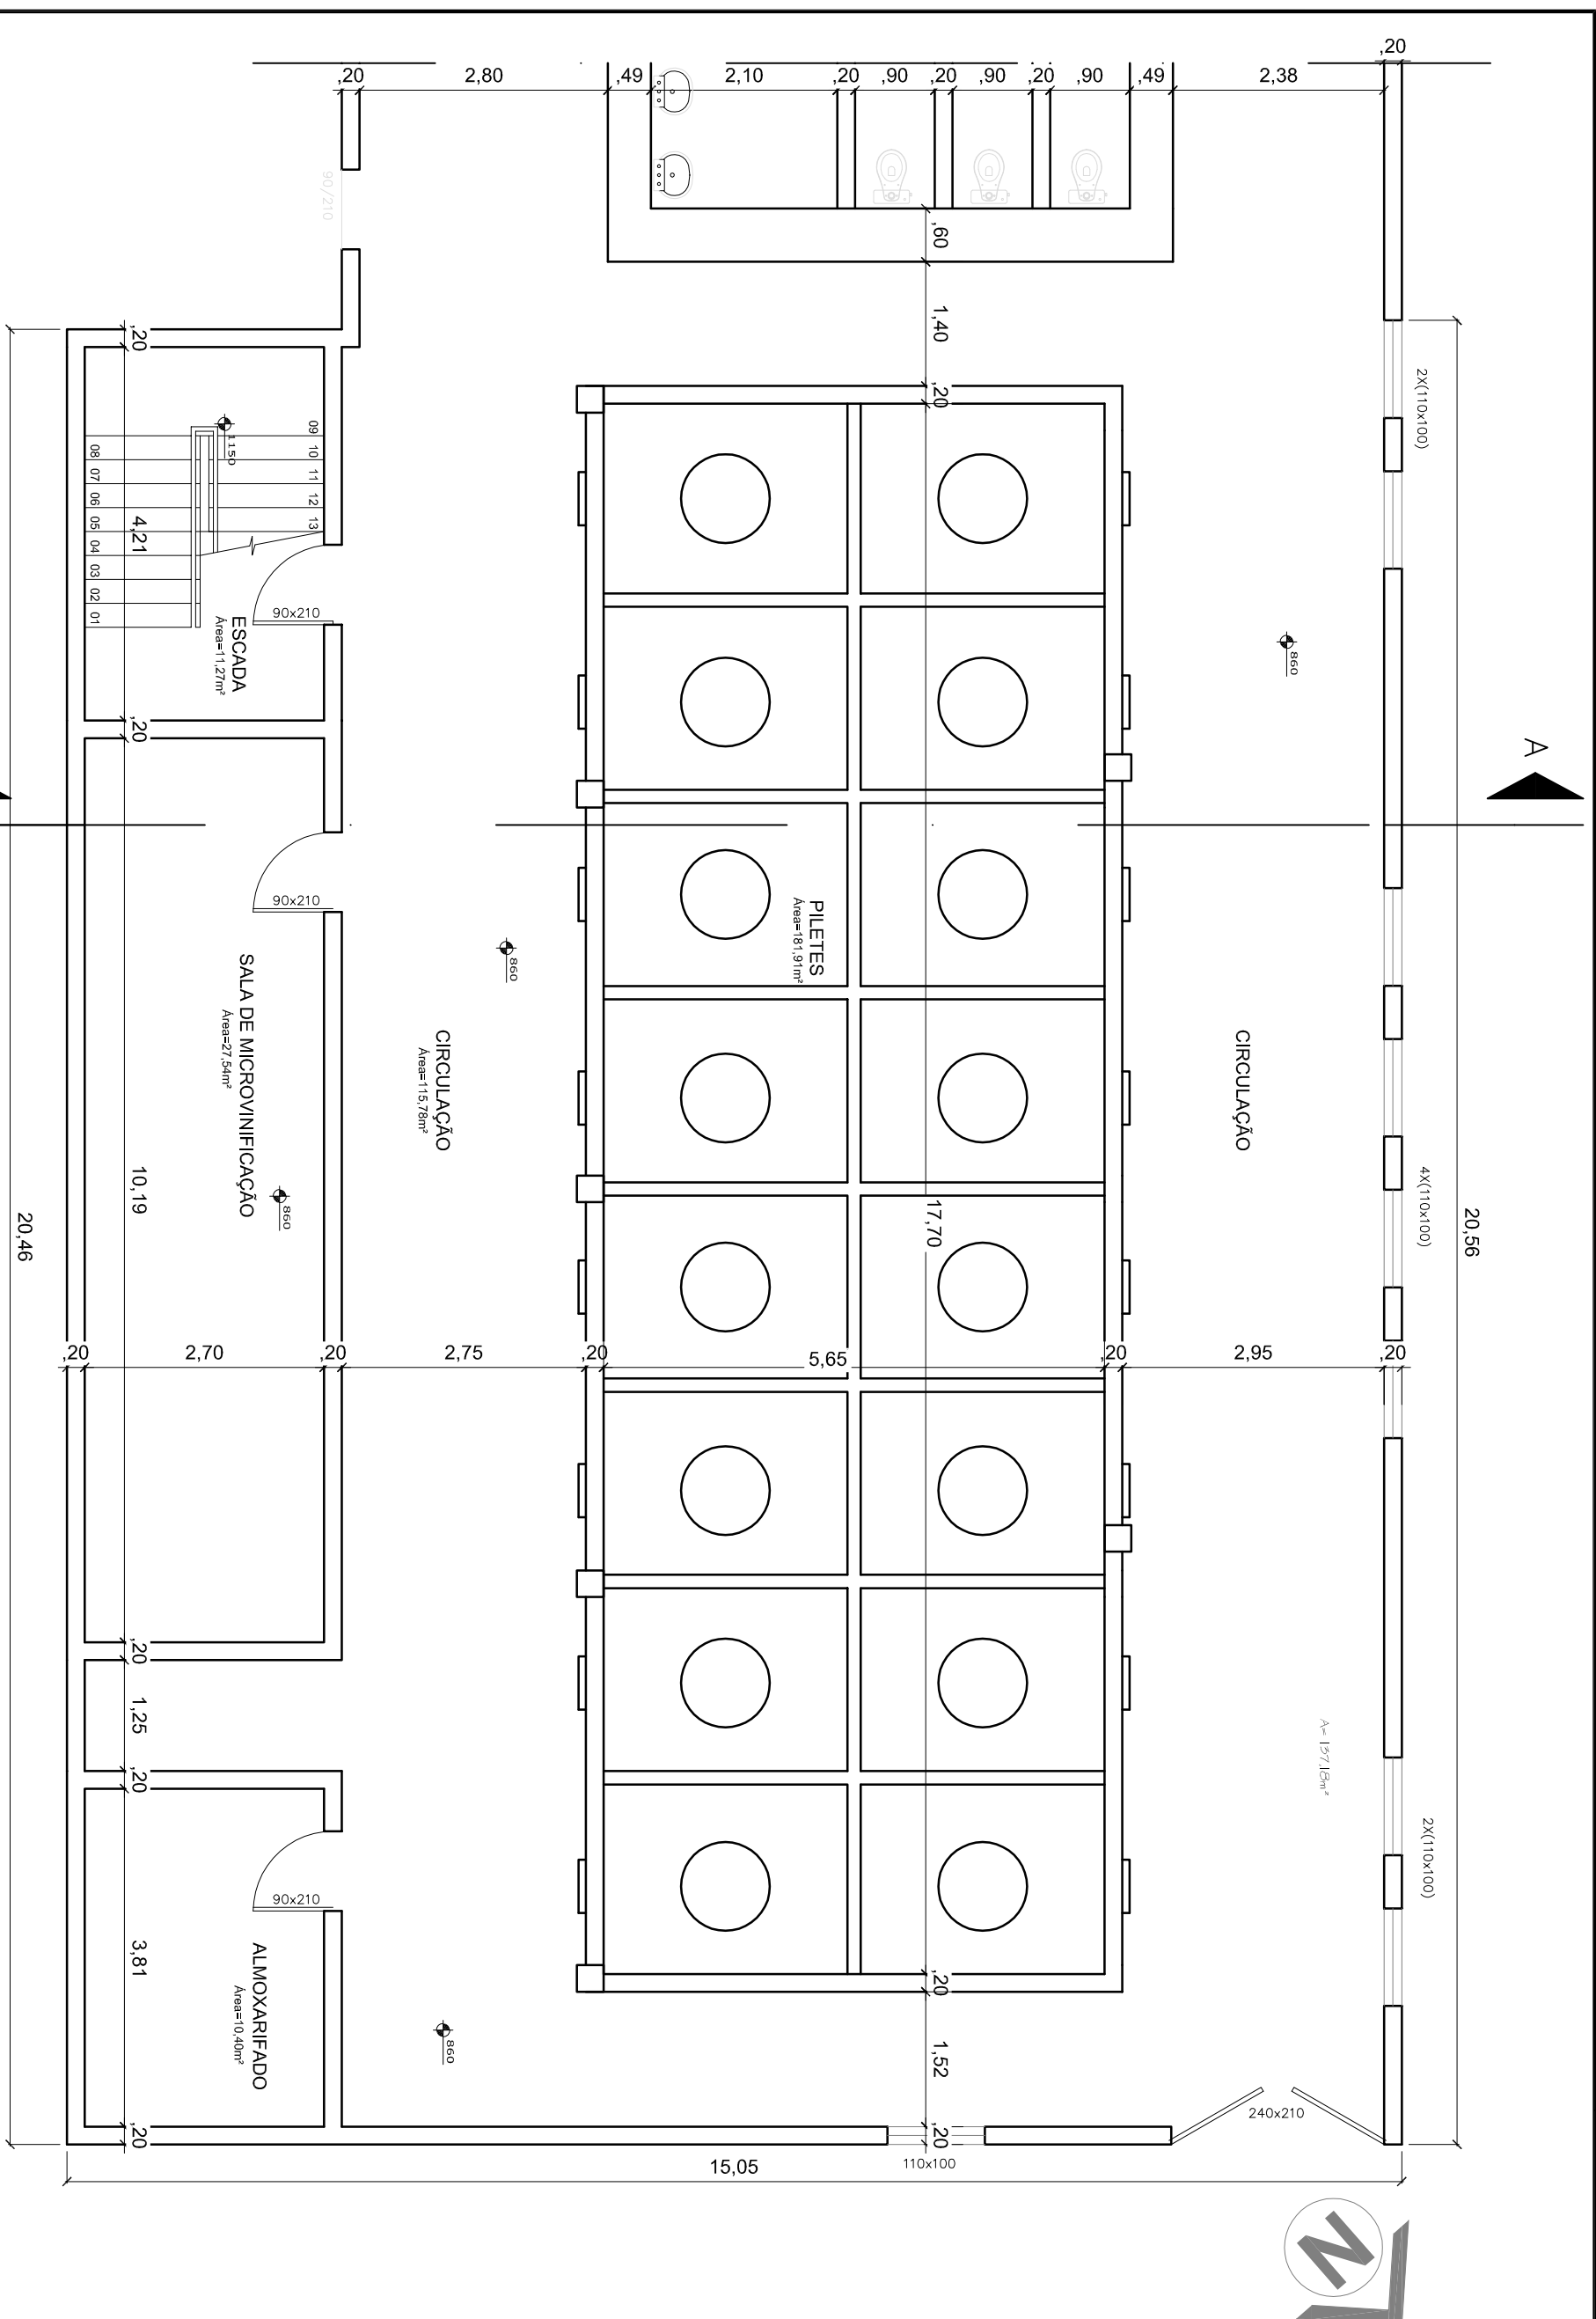


[illegible]

PROJETO:	EXERCÍCIO:
Proj. e Lab. Urban. Paisagem: Habitação CAU 471065-1	
PROPRIETÁRIO:	
INSTITUTO FEDERAL DO RIO GRANDE DO SUL - IFRGS	
ASSUNTO:	
INSTITUTO FEDERAL DE EDUCAÇÃO, CIÊNCIA E TECNOLOGIA RIO GRANDE DO SUL	
CANTINA DA VINÍCOLA	
CAMPUS BENTO GONÇALVES	
Rua Oxalito Antônia, 540 Bairro Juventude BENTO GONÇALVES / RS	
OBJETO:	REFORMA DO TELHADO DA PARTE NORTE DA CANTINA IMIS ANTERA DA CANTINA
CONTEÚDO:	PLANTAS DE SITUAÇÃO, LOCALIZAÇÃO E PLANTAS BÂIXAS
ÁREA:	
ESCALA:	ÁREA CONSTRUIDA:
INDICAÇÃO:	
DESENHO:	FRANCA:
ISADORA MALCOWSKI	
DATA:	
MARÇO/2017	01/03