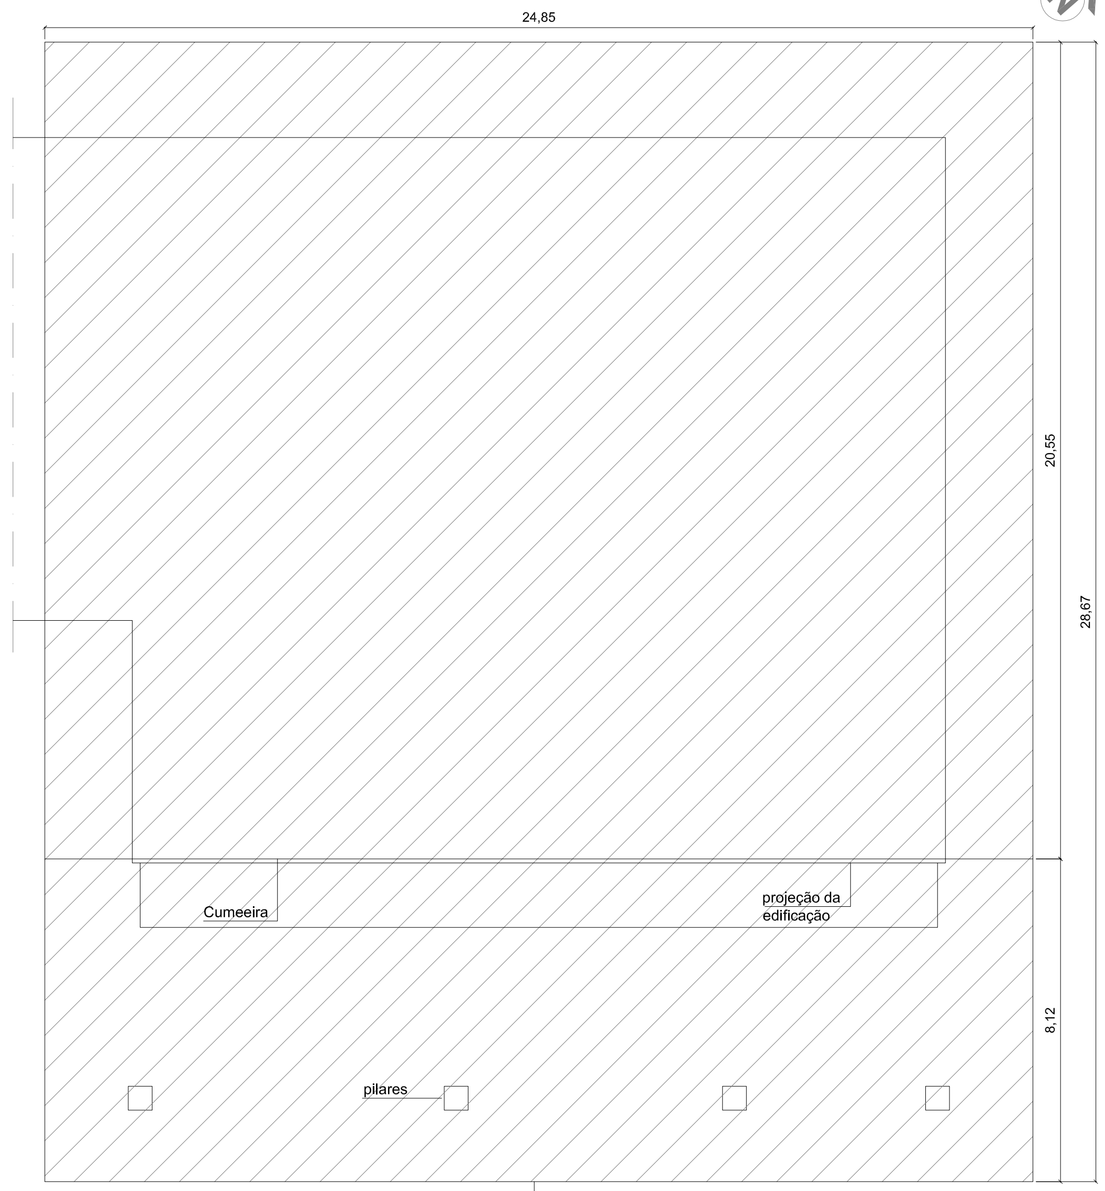


Área aproximada de telhas a substituir = 712,73m²
Área aproximada de forros de madeira dos beirais a remover = 197,62m²
Área aproximada de forro de PVC a colocar = 365,21m²

PLANTA DE COBERTURA
ÁREA=760,00m²
ESCALA 1/100

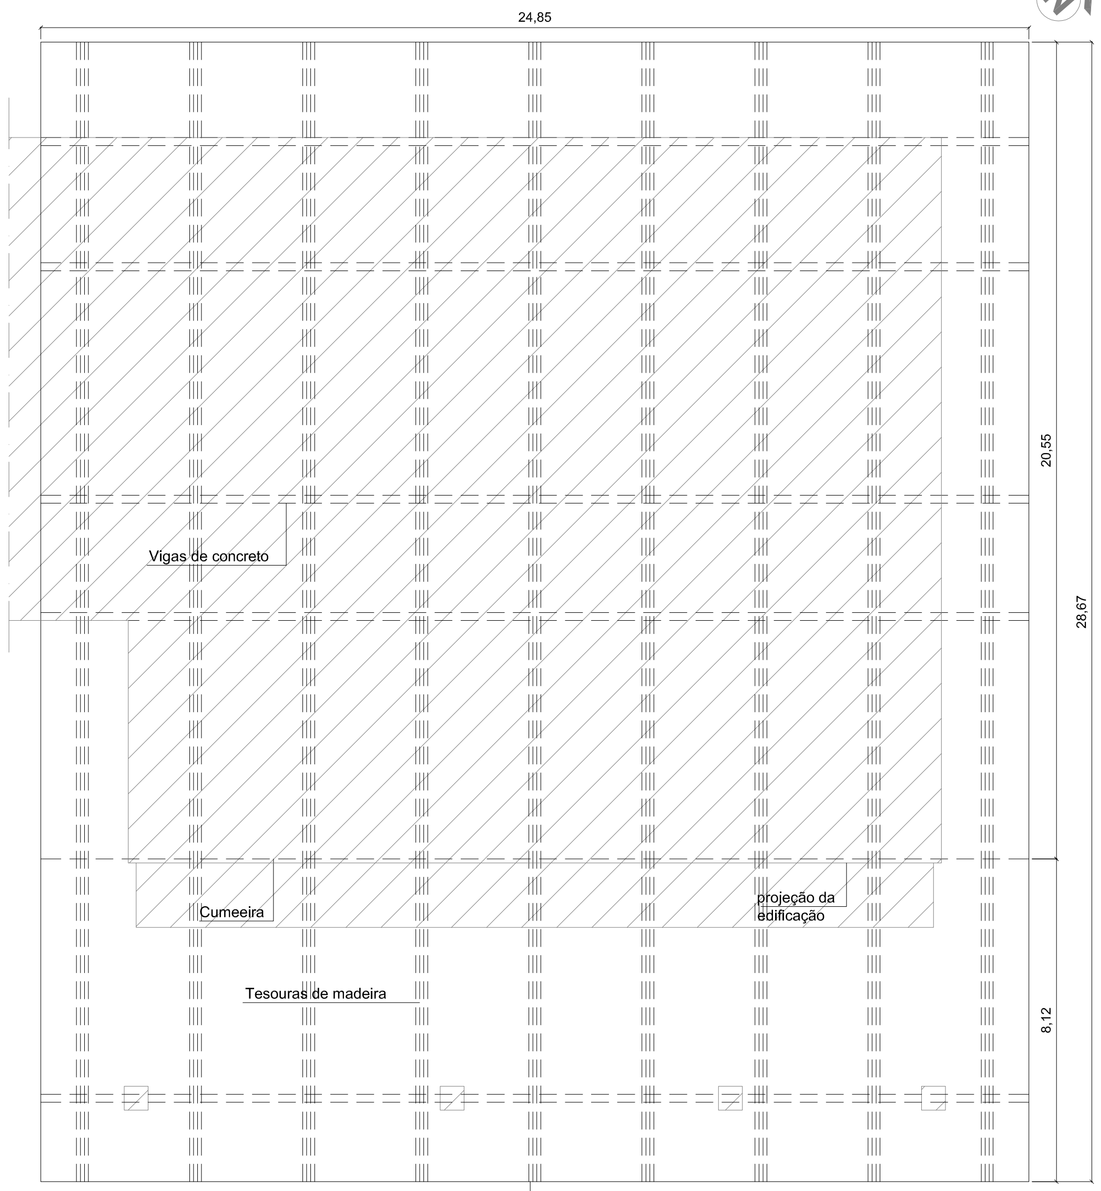


Área aproximada de telhas a substituir = 712,73m²
Área aproximada de forros de madeira dos beirais a remover = 197,62m²
Área aproximada de forro de PVC a colocar = 365,21m²

PLANTA DE COBERTURA - ESTRUTURA DE MADEIRA
ÁREA=730,00m²
ESCALA 1/100

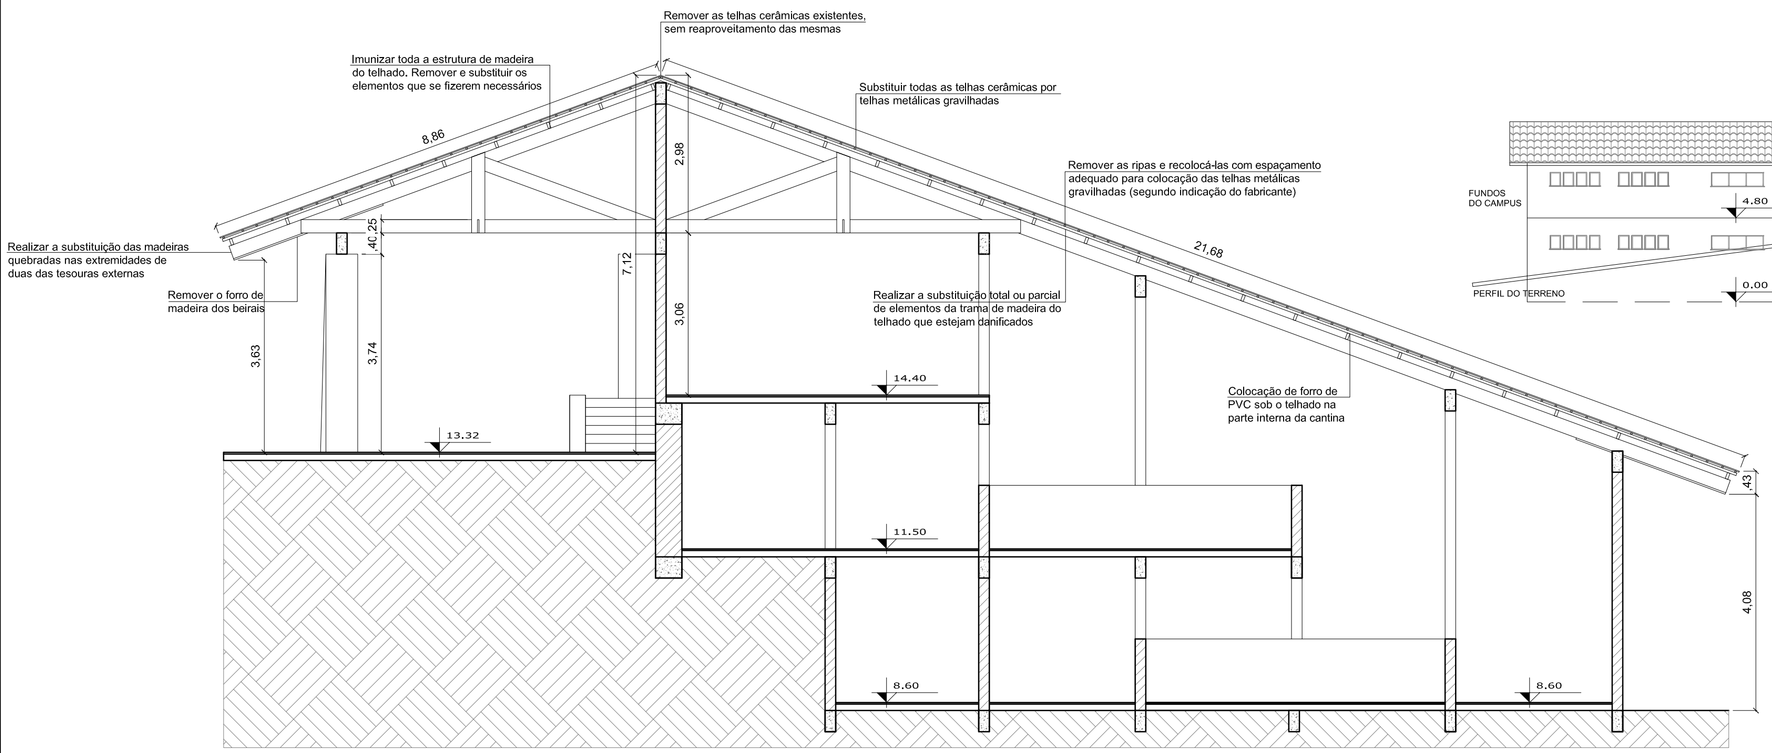


CORTE AA
ESCALA 1/75

ÁREA DE INTERVENÇÃO:
TELHADO DA PARTE MAIS ANTIGA DA CANTINA

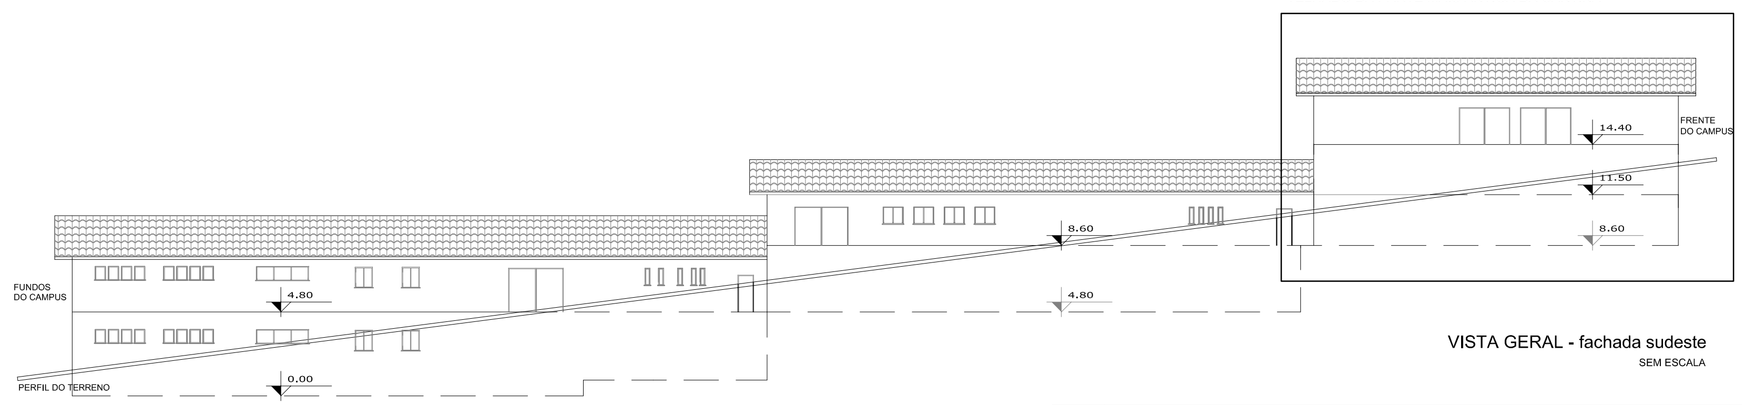


VISTA GERAL - fachada sudeste
SEM ESCALA

| REVISÃO | DESCRIÇÃO: | RESPONSÁVEL: | APROVAÇÃO: | DATA: |
|---|---|---|---|---|
| | | | | |

INSTITUTO FEDERAL DE EDUCAÇÃO, CIÊNCIA E TECNOLOGIA
RIO GRANDE DO SUL

**CAMPUS BENTO GONÇALVES**
Rua Osvaldo Aranha, 540
Bairro Juventude
BENTO GONÇALVES / RS

ASSUNTO:
CANTINA DA VINÍCOLA

OBRA:
REFORMA DO TELHADO DA PARTE MAIS ANTIGA DA CANTINA

CONTEÚDO:
PLANTAS DE COBERTURA, CORTE AA E VISTA GERAL

PROJETO:
Arq. e Urb. Isadora Finoketti Malicheski
CAU A70166-1

EXECUÇÃO:

PROPRIETÁRIO:
INSTITUTO FEDERAL DO RIO GRANDE DO SUL - dpc@ifrs.edu.br

ARQUIVO:

ESCALA: INDICADA

ÁREA CONSTRUÍDA: -

DESENHO: ISADORA MALICHESKI

PRANCHA: 01/02

DATA: MAIO/2017

FORMATO A1

USAR ESPESSURAS ABAIXO EM PRETO

| Cor des. | Esp. (mm) | Cor des. |
|---|---|---|
| 1 | 0,13 | 07 |
| 2 | 0,2 | 07 |
| 3 | 0,3 | 07 |
| 4 | 0,4 | 07 |
| 5 | 0,5 | 07 |
| 6 | 0,6 | 07 |
| 7 | 0,2 | 07 |
| 8 | 0,13 | 07 |
| 9 | 0,61 | 07 |

USAR ESPESSURAS ABAIXO EM CORES

| | | |
|---|---|---|
| 10 | 0,13 | 01 |
| 22 | 0,13 | 02 |
| 50 | 0,13 | 02 |
| 124 | 0,13 | 02 |
| 90 | 0,13 | 03 |
| 130 | 0,13 | 04 |
| 170 | 0,13 | 05 |
| 200 | 0,13 | 06 |

USAR ESPESSURAS ABAIXO EM CINZA

| | | |
|---|---|---|
| 250 | 0,13 | 08 |
| 251 | 0,13 | 09 |
| 252 | 0,13 | 09 |
| 253 | 0,13 | 09 |
| 254 | 0,13 | 09 |
| 255 | 0,13 | 09 |

PLOTAR: 1/1