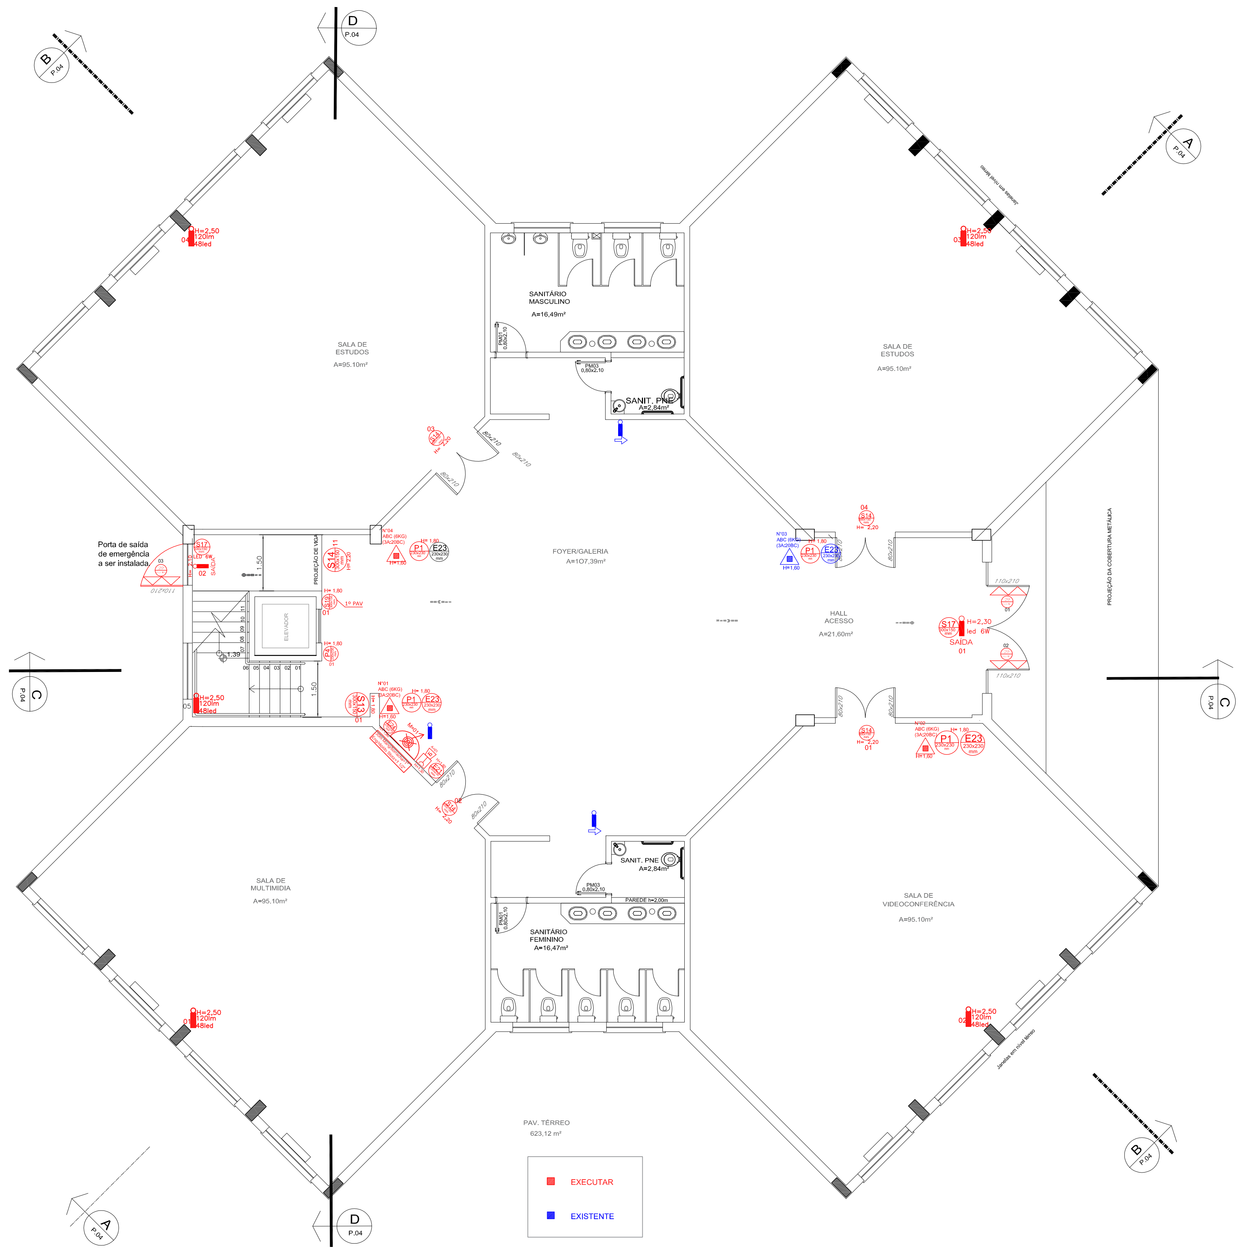

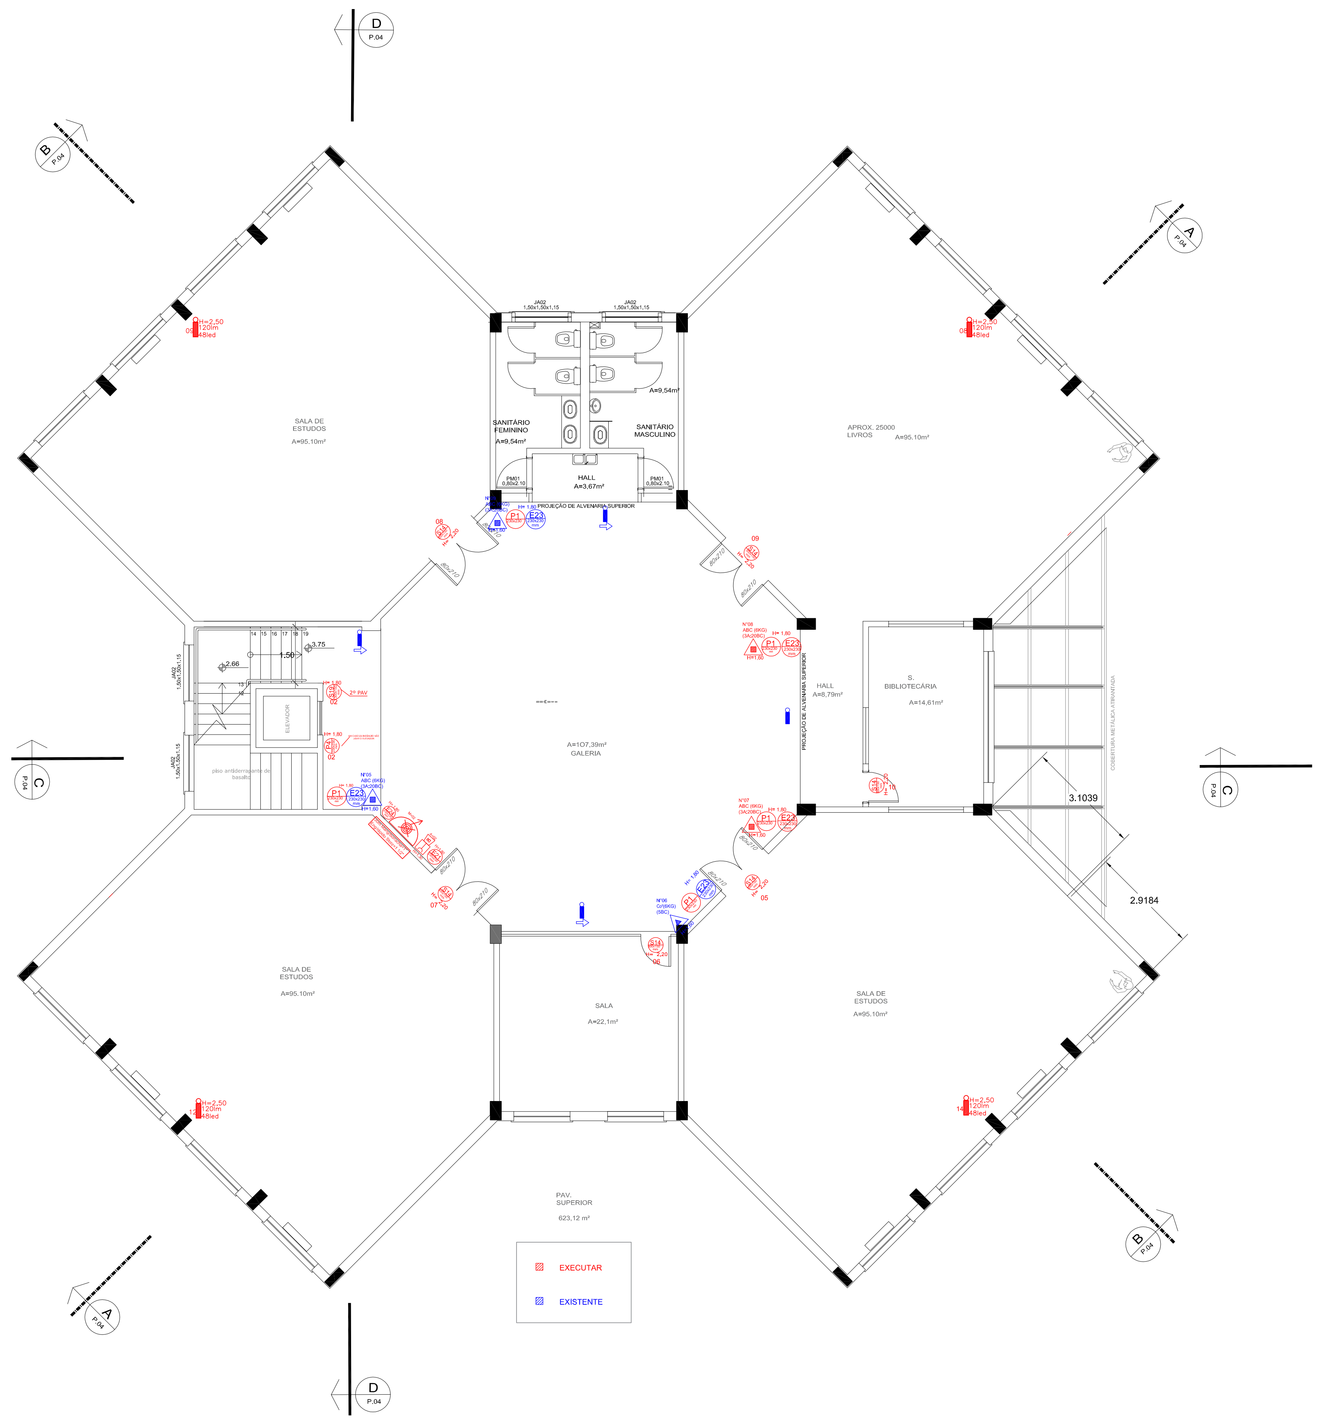

LEGENDA - NBR 14100/1998

EXTINTOR PORTÁTIL DE CO2	Porta corta-fogo P-60 nível-via
EXTINTOR PORTÁTIL DE PÓ TIPO BC	Acionador manual do sistema de detecção e alarme
EXTINTOR PORTÁTIL DE PÓ TIPO ABC	Acionador sonoro tipo alarme
Central Predial de GLP	Estações de acumuladores para o sistema de detecção de alarme
Hidrante urbano de coluna	Estações de acumuladores para o sistema de iluminação de emergência
Hidrante urbano subterrâneo	Bomba de recalque de água
Rota de Fuga / Direção a seguir	Central de detecção e alarme
Rota de Fuga / Saída Fácil	Central do sistema de iluminação de emergência
Barra antipânico	Detector de fumaça pontual - no teto
Ponto de iluminação de Emergência	Reserva de Incêndio
Ponto de iluminação de emergência de balizamento	Sistema de hidrante seção
Ponto de iluminação de SAÍDA de emergência balizamento	Sistema de hidrante simples
	Ponto de chuveiro automático (bico de chuveiro automático)

TABELA DE SINALIZAÇÃO DE PROIBIÇÃO - NBR 13434/2004

P.01	PROIBIDO FUMAR (SINALIZAÇÃO – PLACA CIRCULAR)
P.02	PROIBIDO USAR ELEVADOR EM CASO DE INCÊNDIO – PLACA CIRCULAR)
A.01	CUIDADO, RISCO DE ALERTA GERAL (SINALIZAÇÃO – PLACA TRIANGULAR)
A.02	CUIDADO, RISCO DE INCÊNDIO (SINALIZAÇÃO – PLACA TRIANGULAR)
A.07	CUIDADO RISCO DE CHOQUE ELÉTRICO (SINALIZAÇÃO – PLACA TRIANGULAR)
S.04	INDICAÇÃO SAÍDA A DIREITA (SETA + PICTOGRAMA)
S.05	INDICAÇÃO SAÍDA À ESQUERDA (SETA + PICTOGRAMA)
S.06	INDICAÇÃO ACESSO À SAÍDA « A FRENTE (SETA + PICTOGRAMA)
S.10	INDICAÇÃO DE SAÍDA EM RAMPA (SETA + PICTOGRAMA)
S.11	INDICAÇÃO DE SAÍDA EM ESCADA (SETA + PICTOGRAMA)
S.12	INDICAÇÃO COM: SAÍDA E OU SETA E OU PICTOGRAMA (PLACA RETANGULAR)
S.13	INDICAÇÃO SAÍDA COM: CADEIRANTE + SETA (PLACA RETANGULAR)
S.18	INDICAÇÃO COM NÚMERO DO PAVIMENTO (PLACA RETANGULAR)
S.19	INDICAÇÃO DE LOCAL DE INSTALAÇÃO DE ALARME SONORO
S.21	BOTOEIRA DE ACIONAMENTO DE ALARME OU DE BOMBA DE INCÊNDIO
S.22	INDICAÇÃO DA CENTRAL DE ALARME
S.23	EXTINTOR DE INCÊNDIO (SINALIZAÇÃO – PLACA QUADRADA)
S.24	INDICAÇÃO DE LOCALIZAÇÃO DE MANGOTINHO
S.25	INDICAÇÃO DE LOCALIZAÇÃO DE ABRIGO DE MANGUEIRA DE INCÊNDIO
S.26	INDICAÇÃO DE LOCALIZAÇÃO DE HIDRANTE FORA DO ABRIGO DE MANGUEIRAS
S.27	INDICAÇÃO DE LOCALIZAÇÃO DE VÁLVULA DE CONTROLE DE SPRINKLERS
S.28	INDICAÇÃO DE DIREÇÃO DE SAÍDA – SETA (PLACA RETANGULAR)

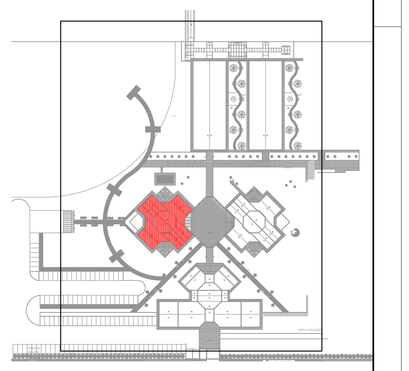

SIMBOLOGIA PROJETO PPCI

SINALIZAÇÃO DE SEGURANÇA (NBR 13434)

09	P.01	PROIBIDO FUMAR - (SINALIZAÇÃO – PLACA CIRCULAR)			
03	A.01	CUIDADO, RISCO DE ALERTA GERAL - (SINALIZAÇÃO – PLACA TRIANGULAR)			
02	A.02	CUIDADO, RISCO DE INCÊNDIO - (SINALIZAÇÃO – PLACA TRIANGULAR)			
03	A.11	CUIDADO, RISCO DE CHOQUE ELÉTRICO - (SINALIZAÇÃO – PLACA TRIANGULAR)			
11	S.04	INDICAÇÃO SAÍDA A DIREITA - (SETA + PICTOGRAMA)			
	S.05	INDICAÇÃO SAÍDA À ESQUERDA - (SETA + PICTOGRAMA)			
02	S.06	INDICAÇÃO ACESSO À SAÍDA « A FRENTE - (SETA + PICTOGRAMA)			
09	S.10	INDICAÇÃO DE SAÍDA EM RAMPA - (SETA + PICTOGRAMA)			
02	S.11	INDICAÇÃO DE SAÍDA EM ESCADA - (SETA + PICTOGRAMA)			
	S.18	INDICAÇÃO COM NÚMERO DO PAVIMENTO - (PLACA RETANGULAR)	02	S.19	01
			02		

EQUIPAMENTOS DE PREVENÇÃO (NBR 14100)

EXTINTOR PORTÁTIL DE CO2	08	
EXTINTOR PORTÁTIL DE PÓ TIPO BC	14	
EXTINTOR PORTÁTIL DE PÓ TIPO ABC	02	
HIDRANTE	03	
ACIONADOR MANUAL	01	

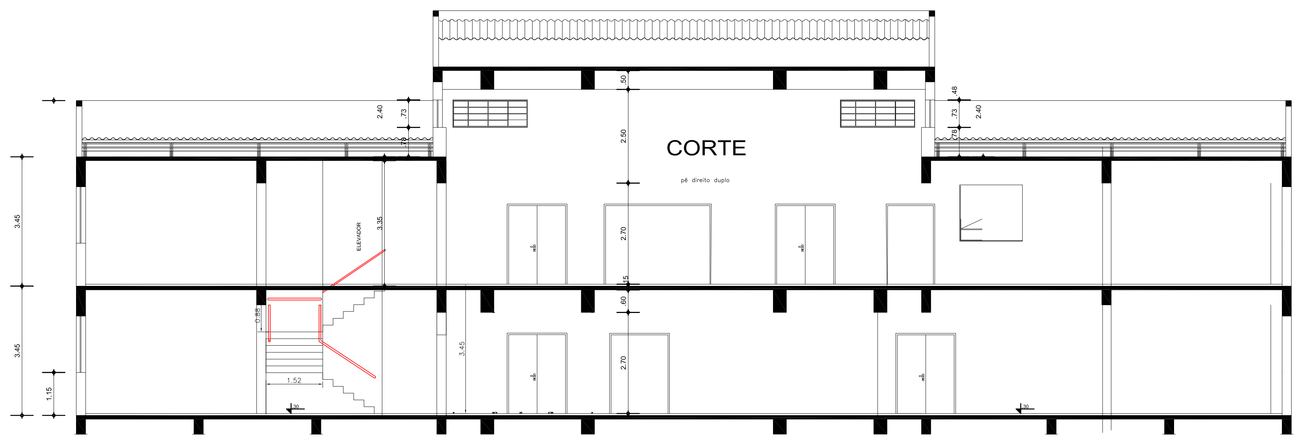

CORTE CC

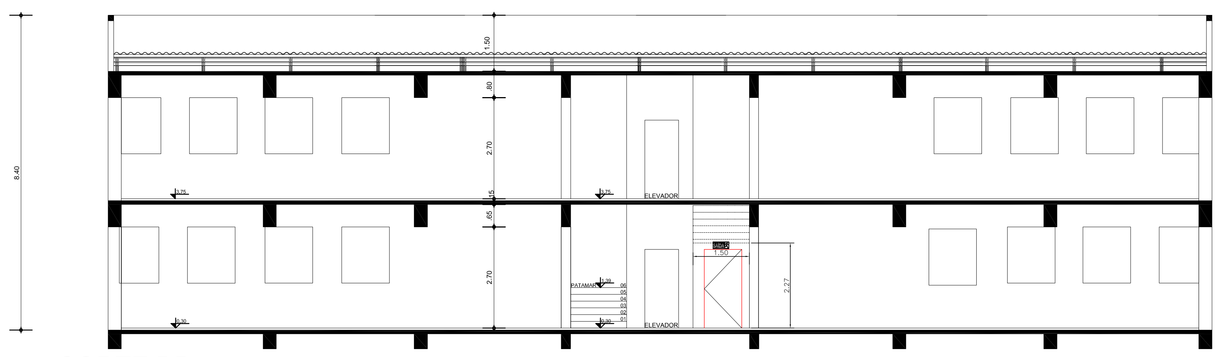

CORTE DD

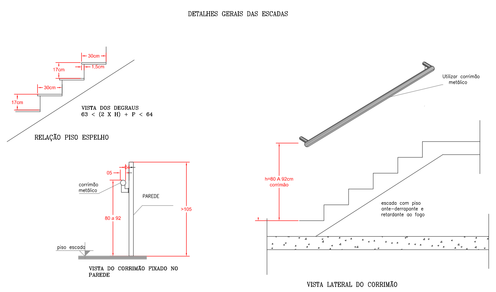

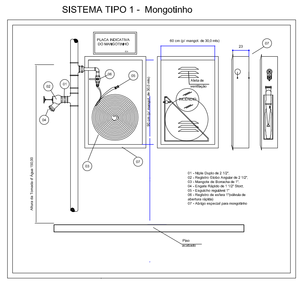

INSTITUTO FEDERAL DE EDUCAÇÃO, CIÊNCIA E TECNOLOGIA
RIO GRANDE DO SUL

CÂMPUS CANOAS
Rua Dra. Maria Zélia Carneiro de Figueiredo, 870, Bairro Igara III
CANOAS/RS

ASSUNTO: PPCI - EXECUTIVO

OBRA: Biblioteca

CONTEÚDO: PLANTA BAIXA E CORTE Biblioteca - Pav 01 e 02

PROJETO:
Nilsiely Grellmann Pacheco
Eng. Civil - CREA RS 156932

EXECUÇÃO:

PROPRIETÁRIO:

ARQUIVO:

ESCALA: 1/75

ÁREA CONSTRUÍDA: 1246,24 m²

DESENHO: Nilsiely

DATA: 05/2018

PRANCHA: 02

INSTITUTO FEDERAL DO RIO GRANDE DO SUL - dpc@ifrs.edu.br

FORMATO A0