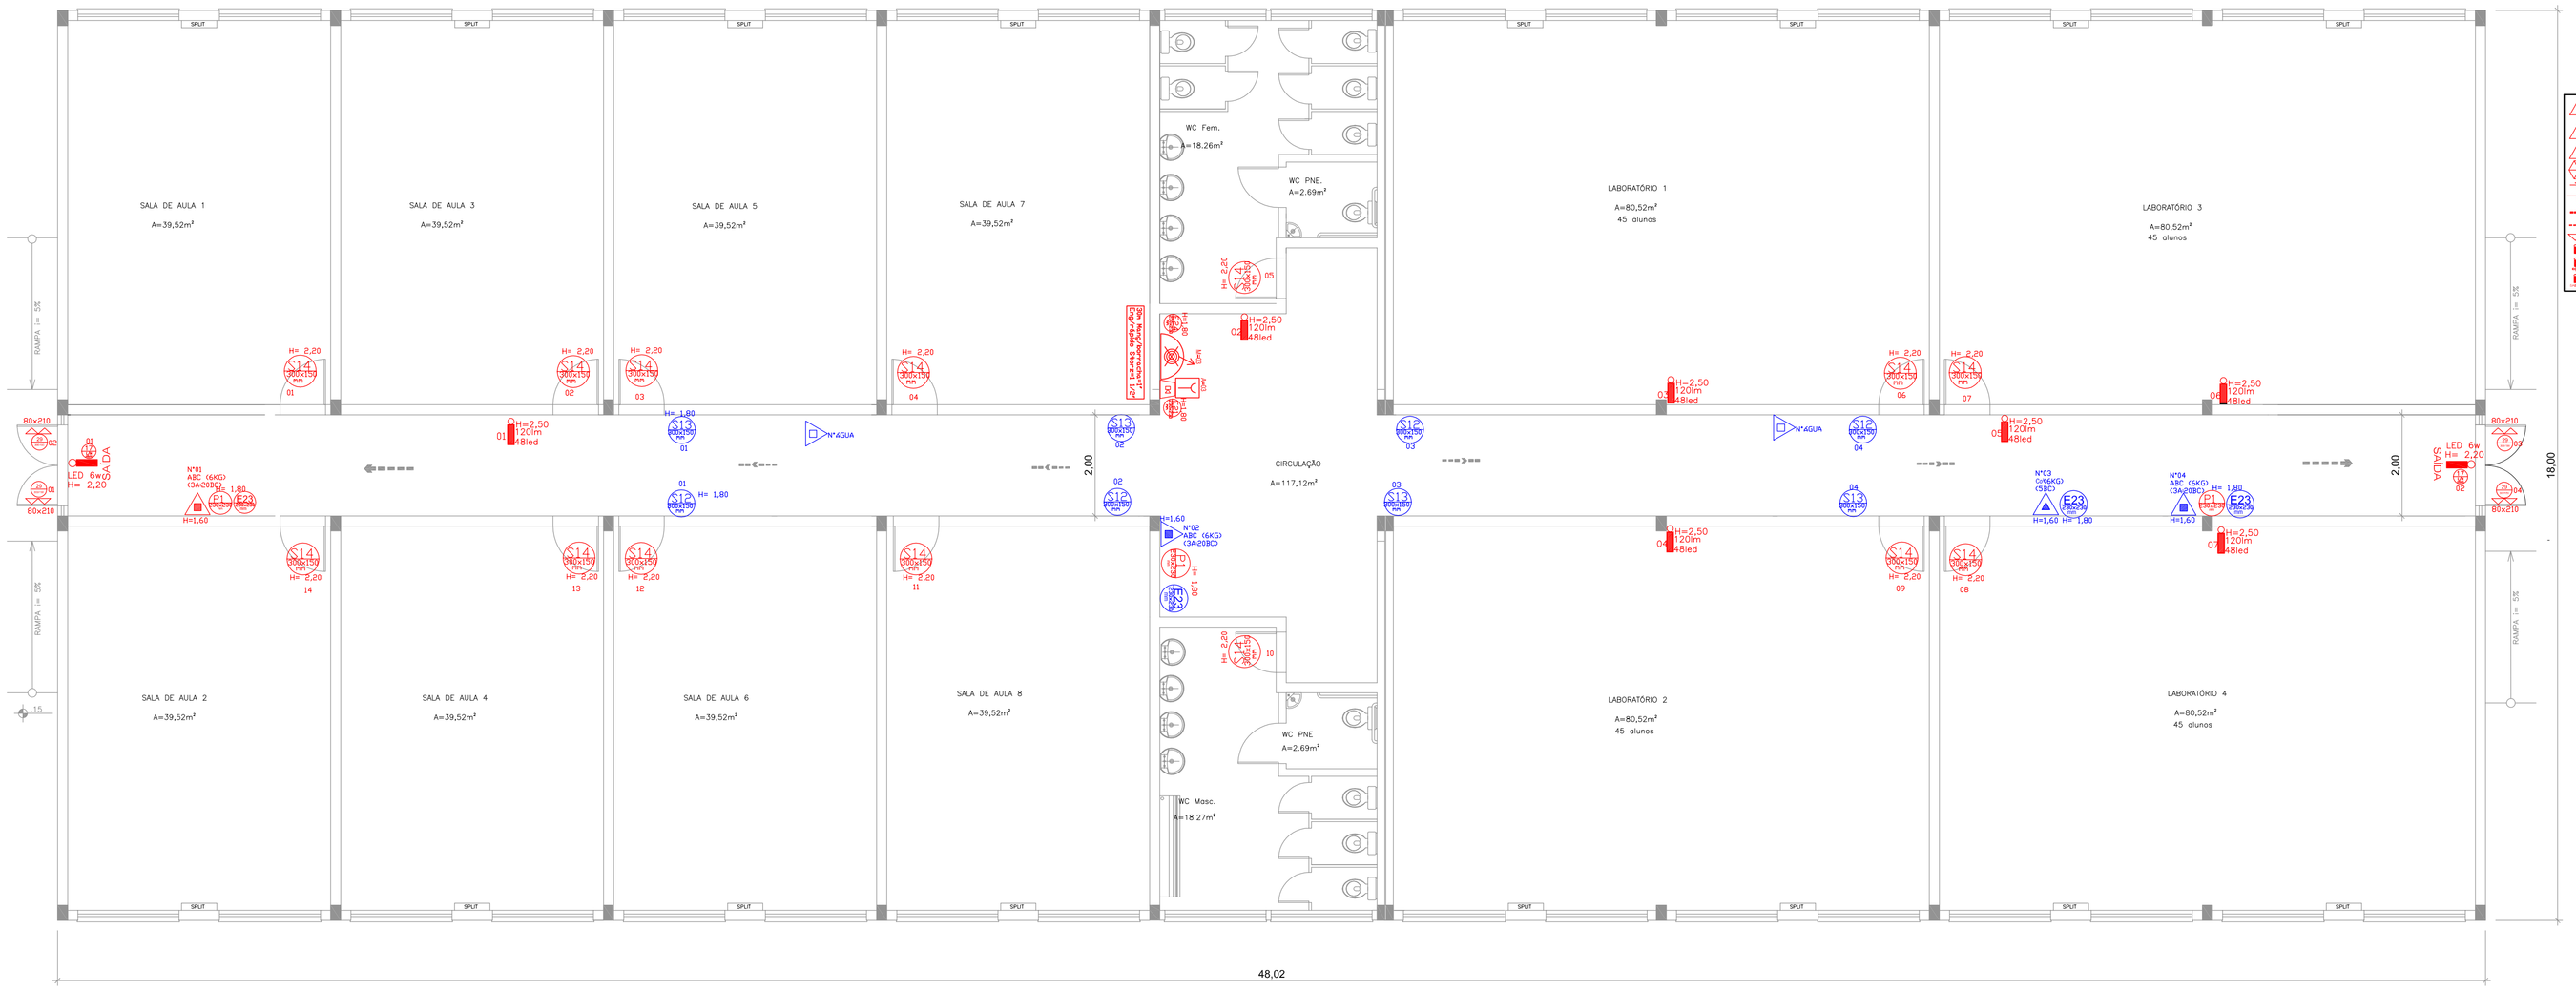

LEGENDA – NBR 14100-1998

EXTINTOR PORTÁTIL DE CO2	Porta corta-fogo P-60 minutos
EXTINTOR PORTÁTIL DE PÓ TIPO BC	Acionador manual do sistema de detecção e alarme
EXTINTOR PORTÁTIL DE PÓ TIPO ABC	Avisador sonoro tipo sirene
Central Predial de GLP	Baterias de acumuladores para o sistema de detecção de alarme
Hidrante urbano de coluna	Baterias de acumuladores para o sistema de iluminação de emergê
Hidrante urbano subterrâneo	Bomba de recalque de água
Rota de Fuga - Direção a seguir	Central de detecção e alarme
Rota de Fuga - Saída Final	Central do sistema de iluminação de emergência
Barra antipânico	Detector de fumaça pontual - no teto
Ponto de Iluminação de Emergência	Reserva de incêndio
Ponto de Iluminação de emergência de balizamento e saída	Sistema de hidrante duplo
	Sistema de hidrante simples
	Ponto de chuveiro automático (bico de chuveiro automático)

TABELA DE PLACAS DE SINALIZAÇÃO FOTOLUMINESCENTE (NBR 13434:2004)

P-02	P-13	PROIBIDO FUMAR (SINALIZAÇÃO • PLACA CIRCULAR)
P-03	P-17	PROIBIDO USAR ELEVADOR EM CASO DE INCÊNDIO •PLACA CIRCULAR)
A-01	A-01	CUIDADO, RISCO DE ALERTA GERAL (SINALIZAÇÃO • PLACA TRIANGULAR)
A-02	A-02	CUIDADO, RISCO DE INCÊNDIO (SINALIZAÇÃO • PLACA TRIANGULAR)
A-06	A-17	CUIDADO RISCO DE CHOQUE ELÉTRICO **CEINALIZAÇÃO – PLACA TRIANGULAR)**
E-01	E-14	INDICAÇÃO SAÍDA À DIREITA (SETA • PICTOGRAMA)
E-02	E-15	INDICAÇÃO SAÍDA À ESQUERDA (SETA • PICTOGRAMA)
E-03	E-16	INDICAÇÃO ACESSO A SAÍDA • À FRENTE (SETA • PICTOGRAMA)
E-04	E-26	INDICAÇÃO DE SAÍDA EM RAMPA (SETA • PICTOGRAMA)
E-05	E-27	INDICAÇÃO DE SAÍDA EM ESCADA (SETA • PICTOGRAMA)
E-06	E-30	INDICAÇÃO COM. SAÍDA E OU SETA E OU PICTOGRAMA (PLACA RETANGULAR)
E-07	E-31	INDICAÇÃO SAÍDA COM: CADEIRANTE • SETA (PLACA RETANGULAR)
E-08	E-32	INDICAÇÃO COM NÚMERO DO PAVIMENTO (PLACA RETANGULAR)
E-09	E-33	INDICAÇÃO DE LOCAL DE INSTALAÇÃO DE ALARME SONORO
E-10	E-34	BOTOEIRA DE ACIONAMENTO DE ALARME OU DE BOMBA DE INCÊNDIO
E-11	E-35	INDICAÇÃO DA CENTRAL DE ALARME
E-12	E-36	EXTINTOR DE INCÊNDIO (SINALIZAÇÃO • PLACA QUADRADA)
E-13	E-37	INDICAÇÃO DE LOCALIZAÇÃO DE MANGOTINHO
E-14	E-38	INDICAÇÃO DE LOCALIZAÇÃO DE ABRIGO DE MANGUEIRA DE INCÊNDIO
E-15	E-39	INDICAÇÃO DE LOCALIZAÇÃO DE HIDRANTE FORA DO ABRIGO DE MANGUEIRAS
E-16	E-40	INDICAÇÃO DE LOCALIZAÇÃO DE VÁLVULA DE CONTROLE DE SPRINKLERS
E-17	E-41	INDICAÇÃO DE DIREÇÃO DE SAÍDA • SETA (PLACA RETANGULAR)

PLANTA BAIXA – Salas e Laboratórios

ÁREA:
864,37m²

1:75

LEGENDA

EXECUTAR

EXISTENTE

SIMBOLOGIA PROJETO PPCI

SINALIZAÇÃO DE SEGURANÇA (NBR 13434)

		Acrílico Retroflex	Acrílico Fotolum	Alumínio Fotolum	Alumínio Retroflex
		150x150	150x150	150x150	150x150
04	P-02	PROIBIDO FUMAR			
04	E-01	SINALIZAÇÃO DE SAÍDA • DIREITA			
04	E-02	SINALIZAÇÃO DE SAÍDA • ESQUERDA			
14	E-03	SINALIZAÇÃO DE SAÍDA • ACESSO A SAÍDA • PORTA			
	E-04	SINALIZAÇÃO DE SAÍDA			
01	A-02	CUIDADO MANUAL DE INCÊNDIO			
04	E-09	SINALIZAÇÃO DE EXTINTORES			
01	E-10	SINALIZAÇÃO DE EXTINTORES			
04	E-41	INSTRUÇÃO ABERTURA • BARRA ANTIPÁNICO			

Os discos de sinalização devem ser fixadores a uma altura de 1,80m medidos do piso acabado à base da sinalização.

SIMBOLOGIA PROJETO PPCI

EQUIPAMENTOS DE PREVENÇÃO (NBR 14100)

EXTINTOR PORTÁTIL DE PÓ TIPO ABC	03
EXTINTOR PORTÁTIL DE CO2 BC	01
PONTO DE ILUMINAÇÃO DE EMERGÊNCIA	07
PONTO DE ILUMINAÇÃO DE BALIZAMENTO SAÍDA	02
BARRA ANTIPÁNICO	04

DETALHES GERAIS
Medidas e cotas em

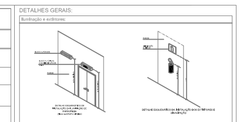
Mínimo 0,60m
Máximo 1,80m
Mínimo 0,60m
Máximo 1,80m
Mínimo 0,60m
Máximo 1,80m