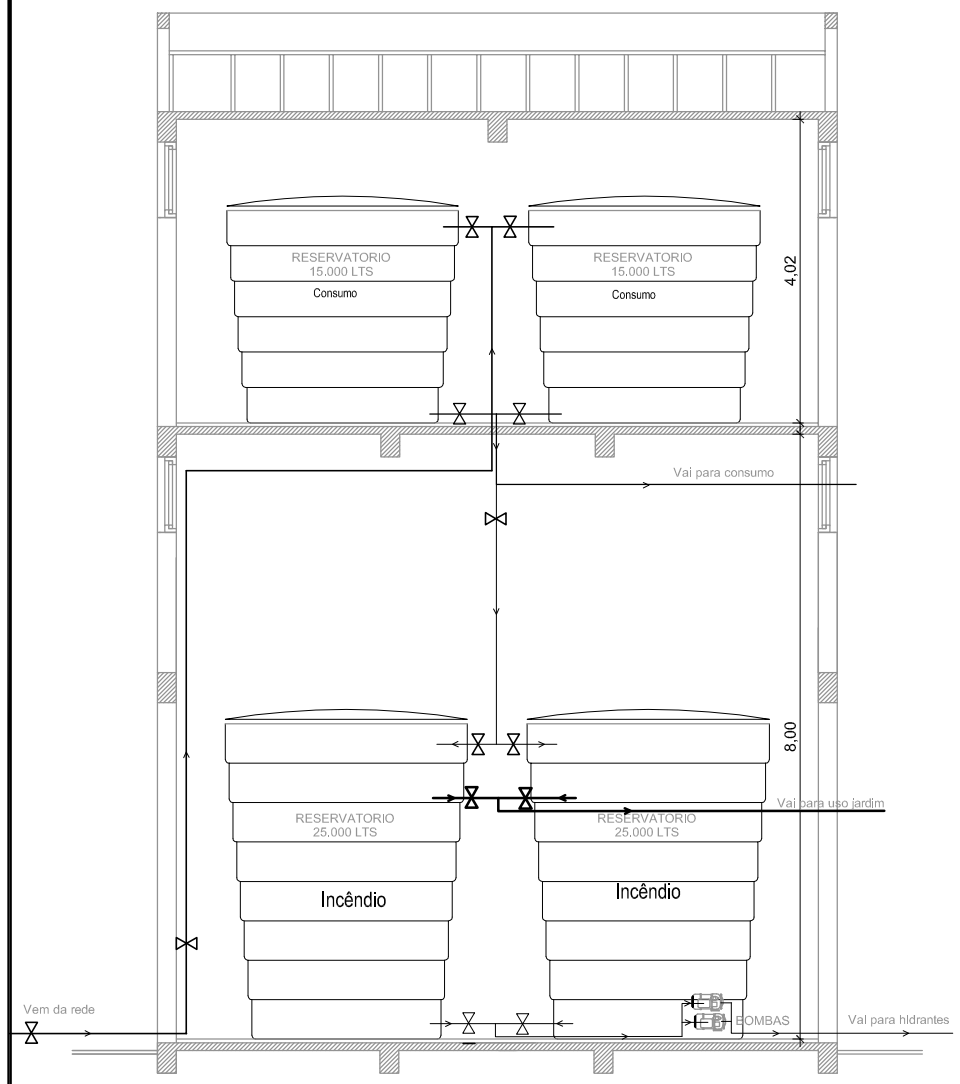

RESERVATÓRIO - CORTE AA

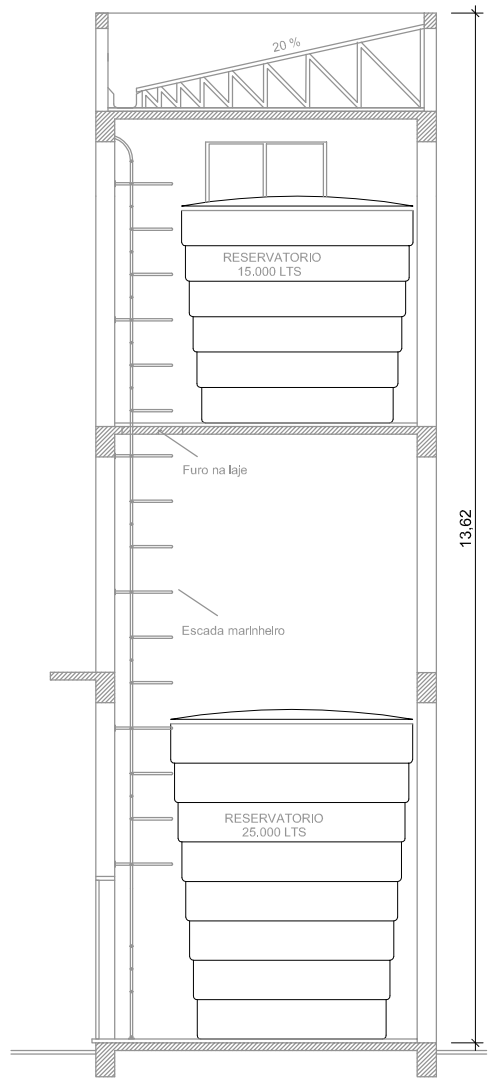

RESERVATÓRIO - CORTE BB

LEGENDA - NBR 14100-1998

EXTINTOR PORTÁTIL DE CO2	Porta corta-fogo P-60 minutos
EXTINTOR PORTÁTIL DE PÓ TIPO BC	Acionador manual do sistema de detecção e alarme
EXTINTOR PORTÁTIL DE PÓ TIPO ABC	Avisador sonoro tipo sirene
Central Predial de GLP	Baterias de acumuladores para o sistema de detecção de alarme
Hidrante urbano de coluna	Baterias de acumuladores para o sistema de iluminação de emergência
Hidrante urbano subterrâneo	Bomba de recalque de água
Rota de Fuga - Direção a seguir	Central de detecção e alarme
Rota de Fuga - Saída Final	Central do sistema de iluminação de emergência
Barra antipânico	Detector de fumaça pontual - no teto
Ponto de Iluminação de Emergência	Reserva de incêndio
Ponto de Iluminação de emergência de balizamento	Sistema de hidrante duplo
Ponto de Iluminação de SAÍDA de emergência balizamento	Sistema de hidrante simples
	Ponto de chuveiro automático (bico de chuveiro automático)

TABELA DE - (PLACAS DE SINALIZAÇÃO - FOTOLUMINESCENTES) NBR 13434-2:2004

P01	PROIBIDO FUMAR (SINALIZAÇÃO - PLACA CIRCULAR)
P02	PROIBIDO USAR ELEVADOR EM CASO DE INCÊNDIO - (PLACA CIRCULAR)
A01	CUIDADO, RISCO DE ALERTA GERAL (SINALIZAÇÃO - PLACA TRIANGULAR)
A02	CUIDADO, RISCO DE INCÊNDIO (SINALIZAÇÃO - PLACA TRIANGULAR)
A03	CUIDADO RISCO DE CHOQUE ELETRICO (SINALIZAÇÃO - PLACA TRIANGULAR)
A04	INDICAÇÃO SAÍDA À DIREITA (SETA + PICTOGRAMA)
A05	INDICAÇÃO SAÍDA À ESQUERDA (SETA + PICTOGRAMA)
A06	INDICAÇÃO ACESSO A SAÍDA - A FRENTE (SETA + PICTOGRAMA)
A07	INDICAÇÃO DE SAÍDA EM RAMPA (SETA + PICTOGRAMA)
A08	INDICAÇÃO DE SAÍDA EM ESCADA (SETA + PICTOGRAMA)
A09	INDICAÇÃO COM: SAÍDA E OU SETA E OU PICTOGRAMA (PLACA RETANGULAR)
A10	INDICAÇÃO SAÍDA COM: CADEIRANTE + SETA (PLACA RETANGULAR)
A11	INDICAÇÃO COM NÚMERO DO PAVIMENTO (PLACA RETANGULAR)
A12	INDICAÇÃO DE LOCAL DE INSTALAÇÃO DE ALARME SONORO
A13	BOTOEIRA DE ACIONAMENTO DE ALARME OU DE BOMBA DE INCÊNDIO
A14	INDICAÇÃO DA CENTRAL DE ALARME
A15	EXTINTOR DE INCÊNDIO (SINALIZAÇÃO - PLACA QUADRADA)
A16	INDICAÇÃO DE LOCALIZAÇÃO DE MANGOTINHO
A17	INDICAÇÃO DE LOCALIZAÇÃO DE ABRIGO DE MANGUEIRA DE INCÊNDIO
A18	INDICAÇÃO DE LOCALIZAÇÃO DE HIDRANTE FORA DO ABRIGO DE MANGUEIRAS
A19	INDICAÇÃO DE LOCALIZAÇÃO DE VÁLVULA DE CONTROLE DE SPRINKLERS
A20	INDICAÇÃO DE DIREÇÃO DE SAÍDA - SETA (PLACA RETANGULAR)

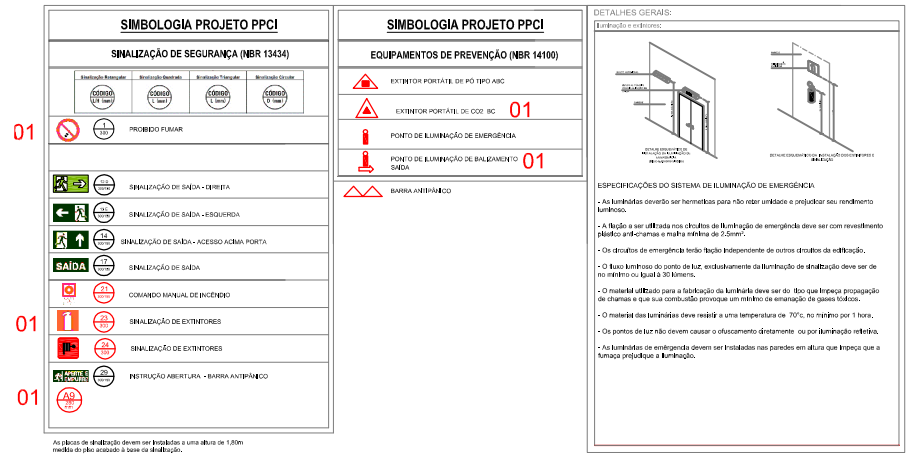

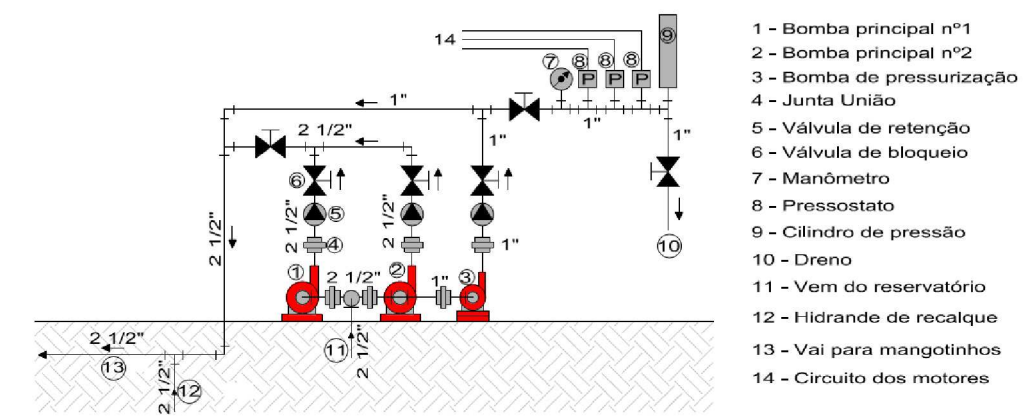

ESQUEMA DE MONTAGEM DAS BOMBAS DE INCÊNDIO

ESCALA = 1:100

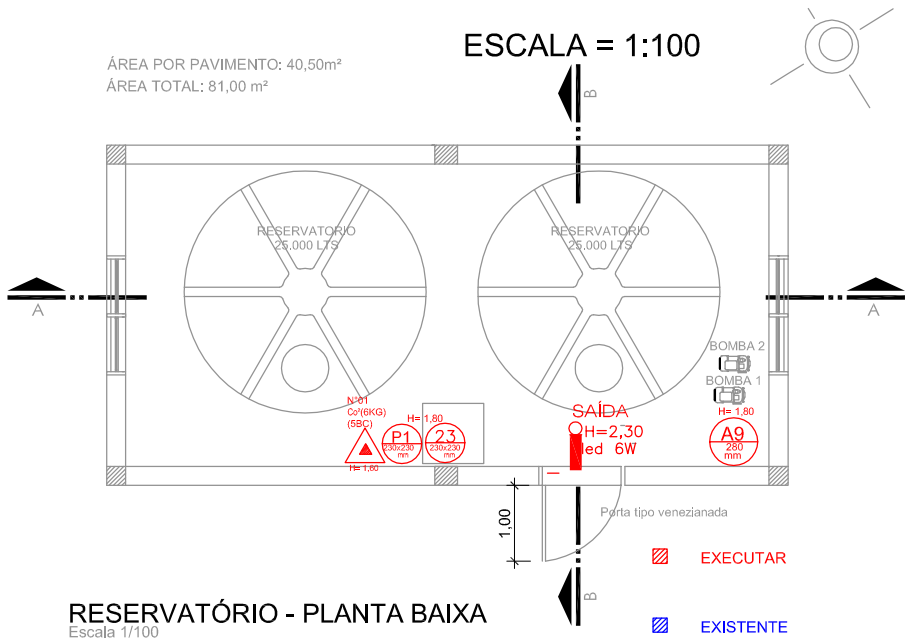

RESERVATÓRIO - PLANTA BAIXA
Escala 1/100

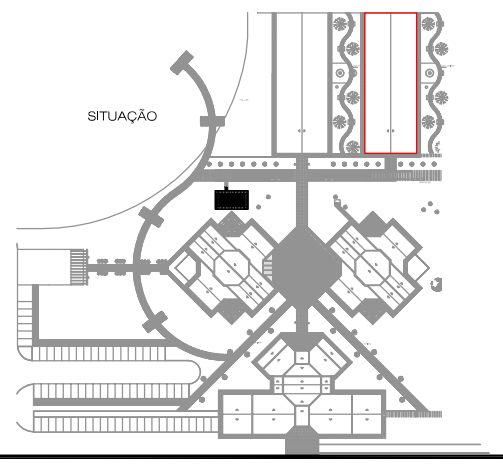

INSTITUTO FEDERAL DE EDUCAÇÃO, CIÊNCIA E TECNOLOGIA
RIO GRANDE DO SUL

CÂMPUS CANOAS
Rua Dra. Maria Zélia Carneiro de Figueiredo, 870. Bairro Igara III
CANOAS/RS

ASSUNTO:
PPCI - EXECUTIVO

OBRA: RESERVATÓRIO

CONTEÚDO: Planta Baixa e Corte

PROJETO:
Nisiely Grellmann Pacheco
Eng. Civil - CREA RS 156932

EXECUÇÃO:

PROPRIETÁRIO:
INSTITUTO FEDERAL DO RIO GRANDE DO SUL - dpo@ifrs.edu.br

ARQUIVO:

ESCALA: 1:100

ÁREA CONSTRUÍDA: 81 m²

DESENHO: Nisiely

DATA: 06/2018

PRANCHA: 09

FORMATO A3