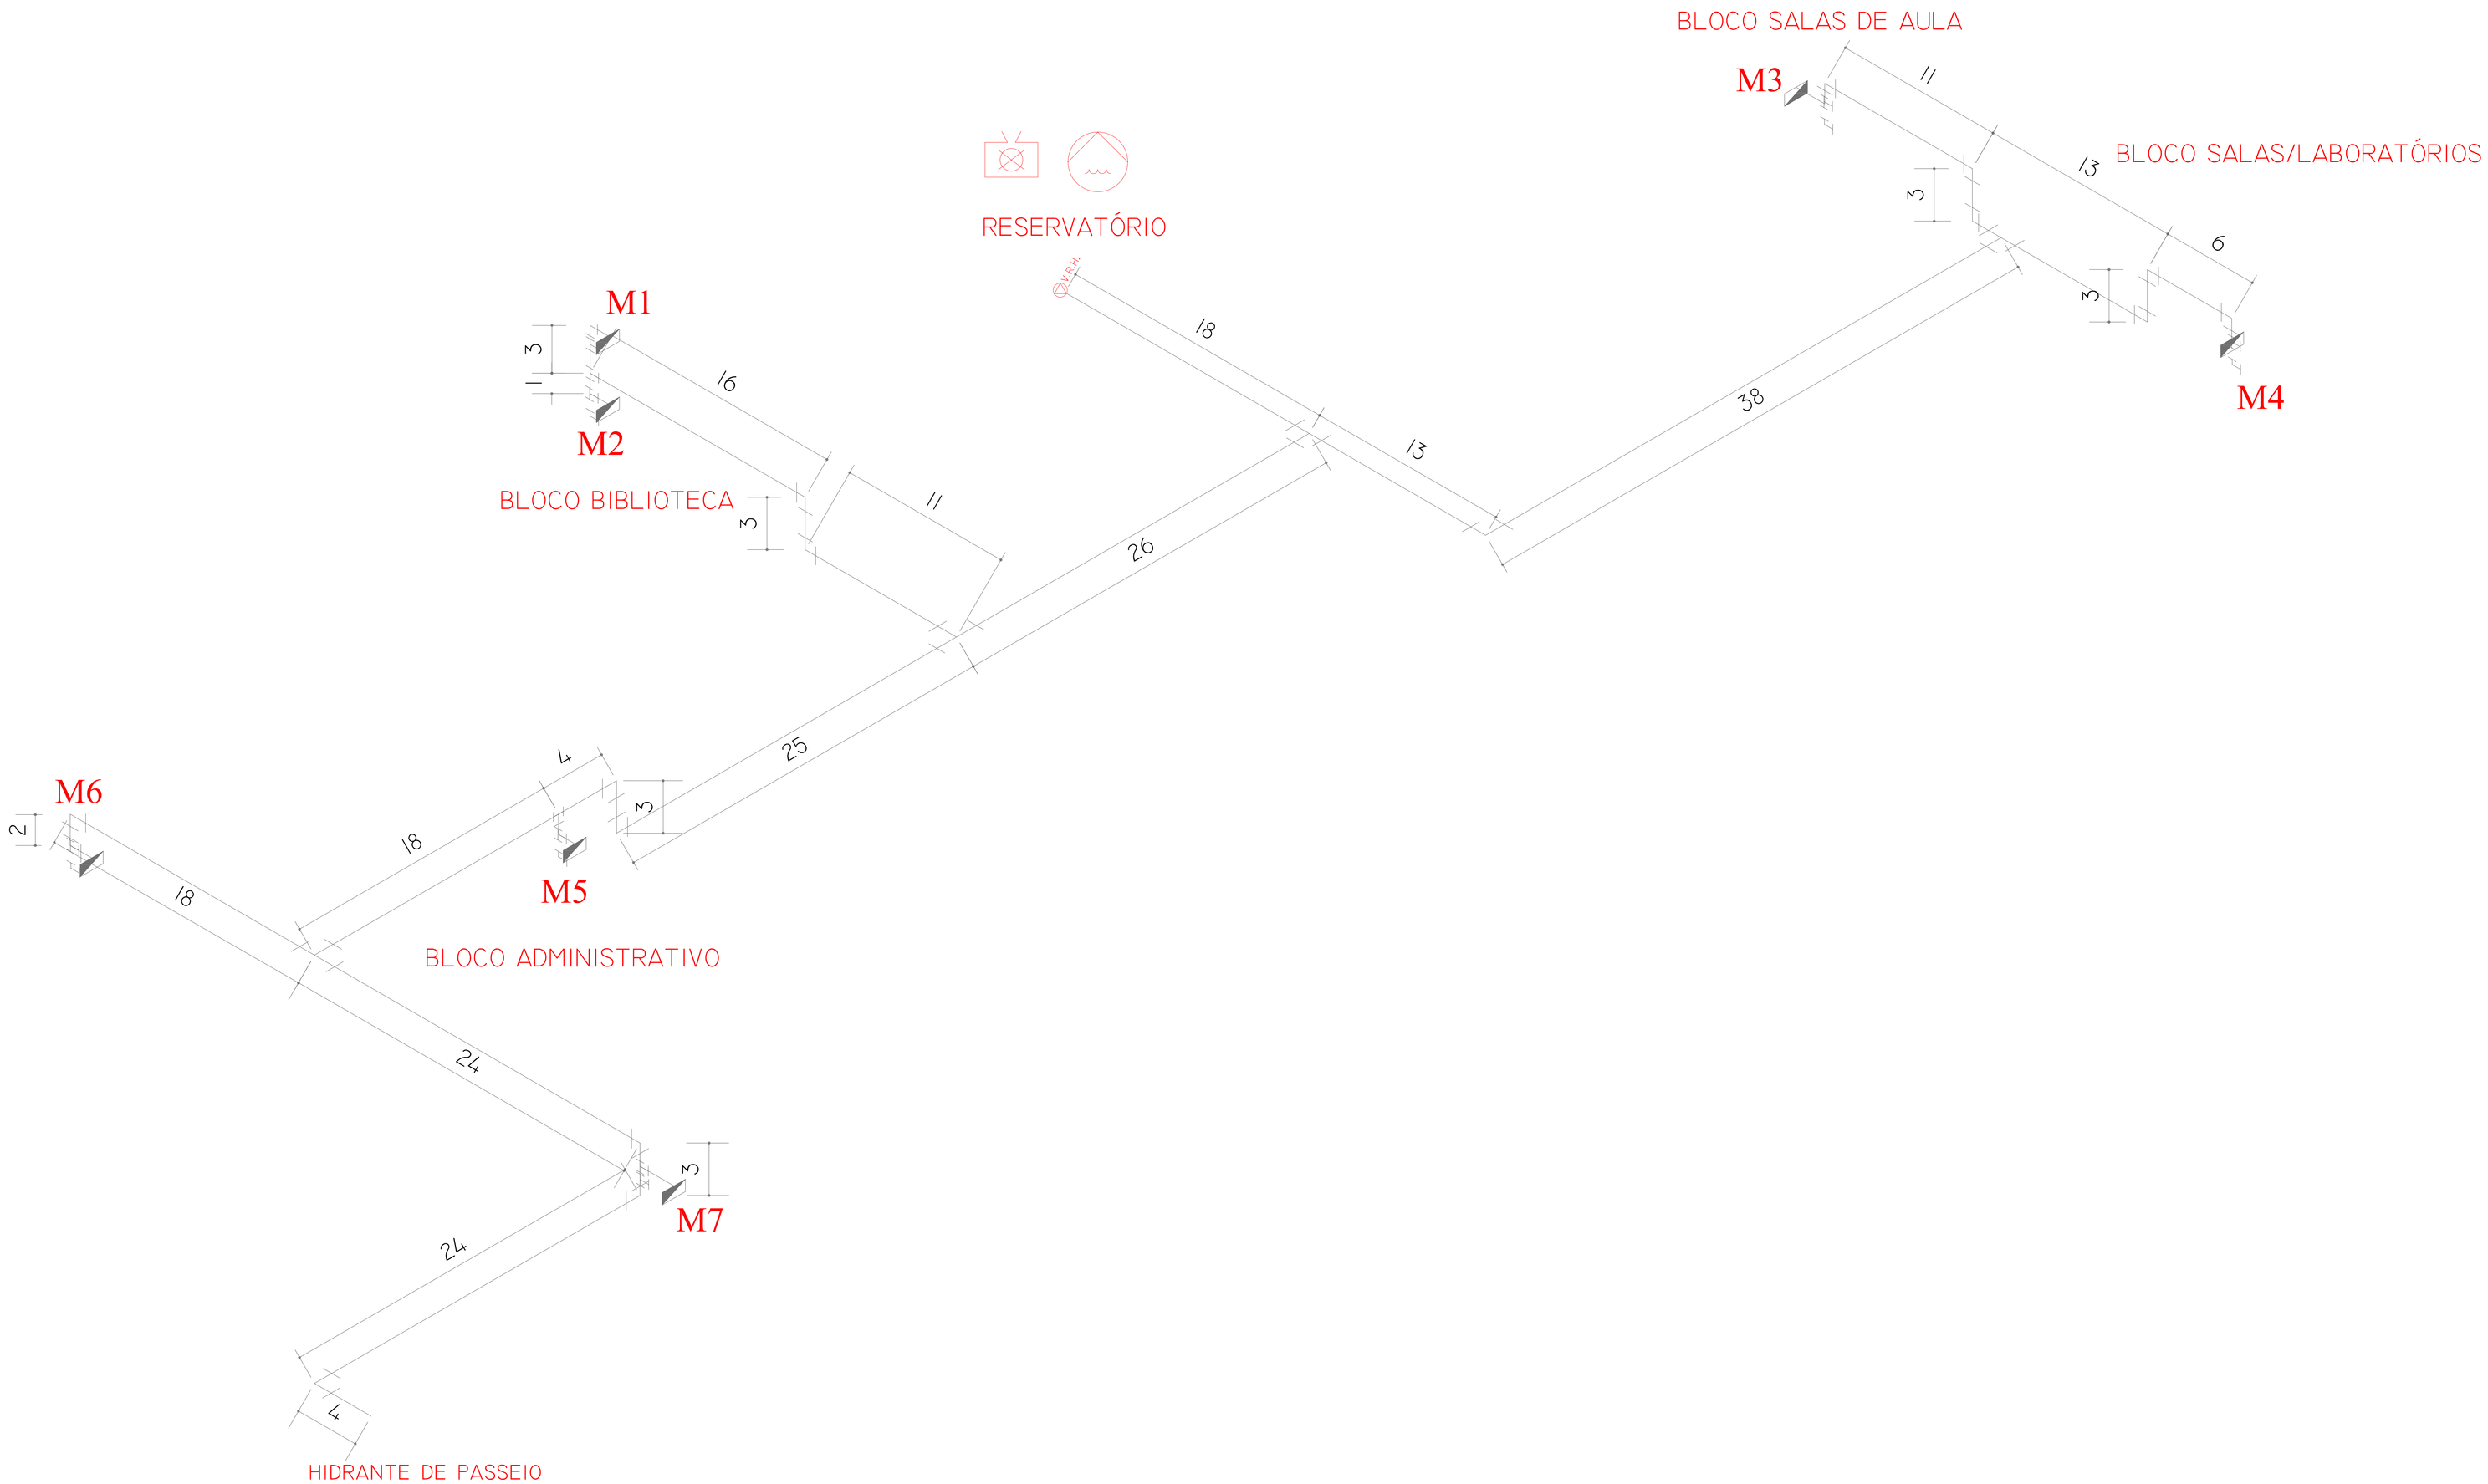

REVISÃO	DESCRIÇÃO:	RESPONSÁVEL:	APROVAÇÃO:	DATA:

INSTITUTO FEDERAL DE EDUCAÇÃO, CIÊNCIA E TECNOLOGIA
RIO GRANDE DO SUL

CÂMPUS CANOAS
Rua Dra. Maria Zélia Carneiro de Figueiredo, 870, Bairro Igara III
CANOAS/RS

ASSUNTO: PPCI

OBRA: BLOCOS DO IFRS CANOAS

CONTEÚDO: Isométrica

PROJETO: Nisely Grabmann Pacheco
Eng. Civil – CREA RS 156832

EXECUÇÃO:

PROPRIETÁRIO:

INSTITUTO FEDERAL DO RIO GRANDE DO SUL – dpo@ifrs.edu.br

ARQUIVO: PPCI CANOAS

ESCALA: 1:150

ÁREA CONSTRUÍDA: 5069,02 m²

DESENHO: Nisely

DATA: 06/2018

PRANCHA: 11

FORMATO A0

USAR ESPESSURAS ABAIXO EM PRETO

Cor	Espessura	Cor	Espessura
0,00	0,10	0,17	0,20
0,08	0,13	0,18	0,20
0,09	0,13	0,19	0,20
0,10	0,13	0,20	0,20
0,11	0,13	0,21	0,20
0,12	0,13	0,22	0,20
0,13	0,13	0,23	0,20
0,14	0,13	0,24	0,20
0,15	0,13	0,25	0,20
0,16	0,13	0,26	0,20

USAR ESPESSURAS ABAIXO EM CORES

Cor	Espessura	Cor	Espessura
0,27	0,13	0,37	0,20
0,28	0,13	0,38	0,20
0,29	0,13	0,39	0,20
0,30	0,13	0,40	0,20
0,31	0,13	0,41	0,20
0,32	0,13	0,42	0,20
0,33	0,13	0,43	0,20
0,34	0,13	0,44	0,20
0,35	0,13	0,45	0,20
0,36	0,13	0,46	0,20

USAR ESPESSURAS ABAIXO EM CINZA

Cor	Espessura	Cor	Espessura
0,50	0,13	0,61	0,20
0,51	0,13	0,62	0,20
0,52	0,13	0,63	0,20
0,53	0,13	0,64	0,20
0,54	0,13	0,65	0,20
0,55	0,13	0,66	0,20

PLOTAR: 1/1