




CORTE AA'
ESC.: 1/100

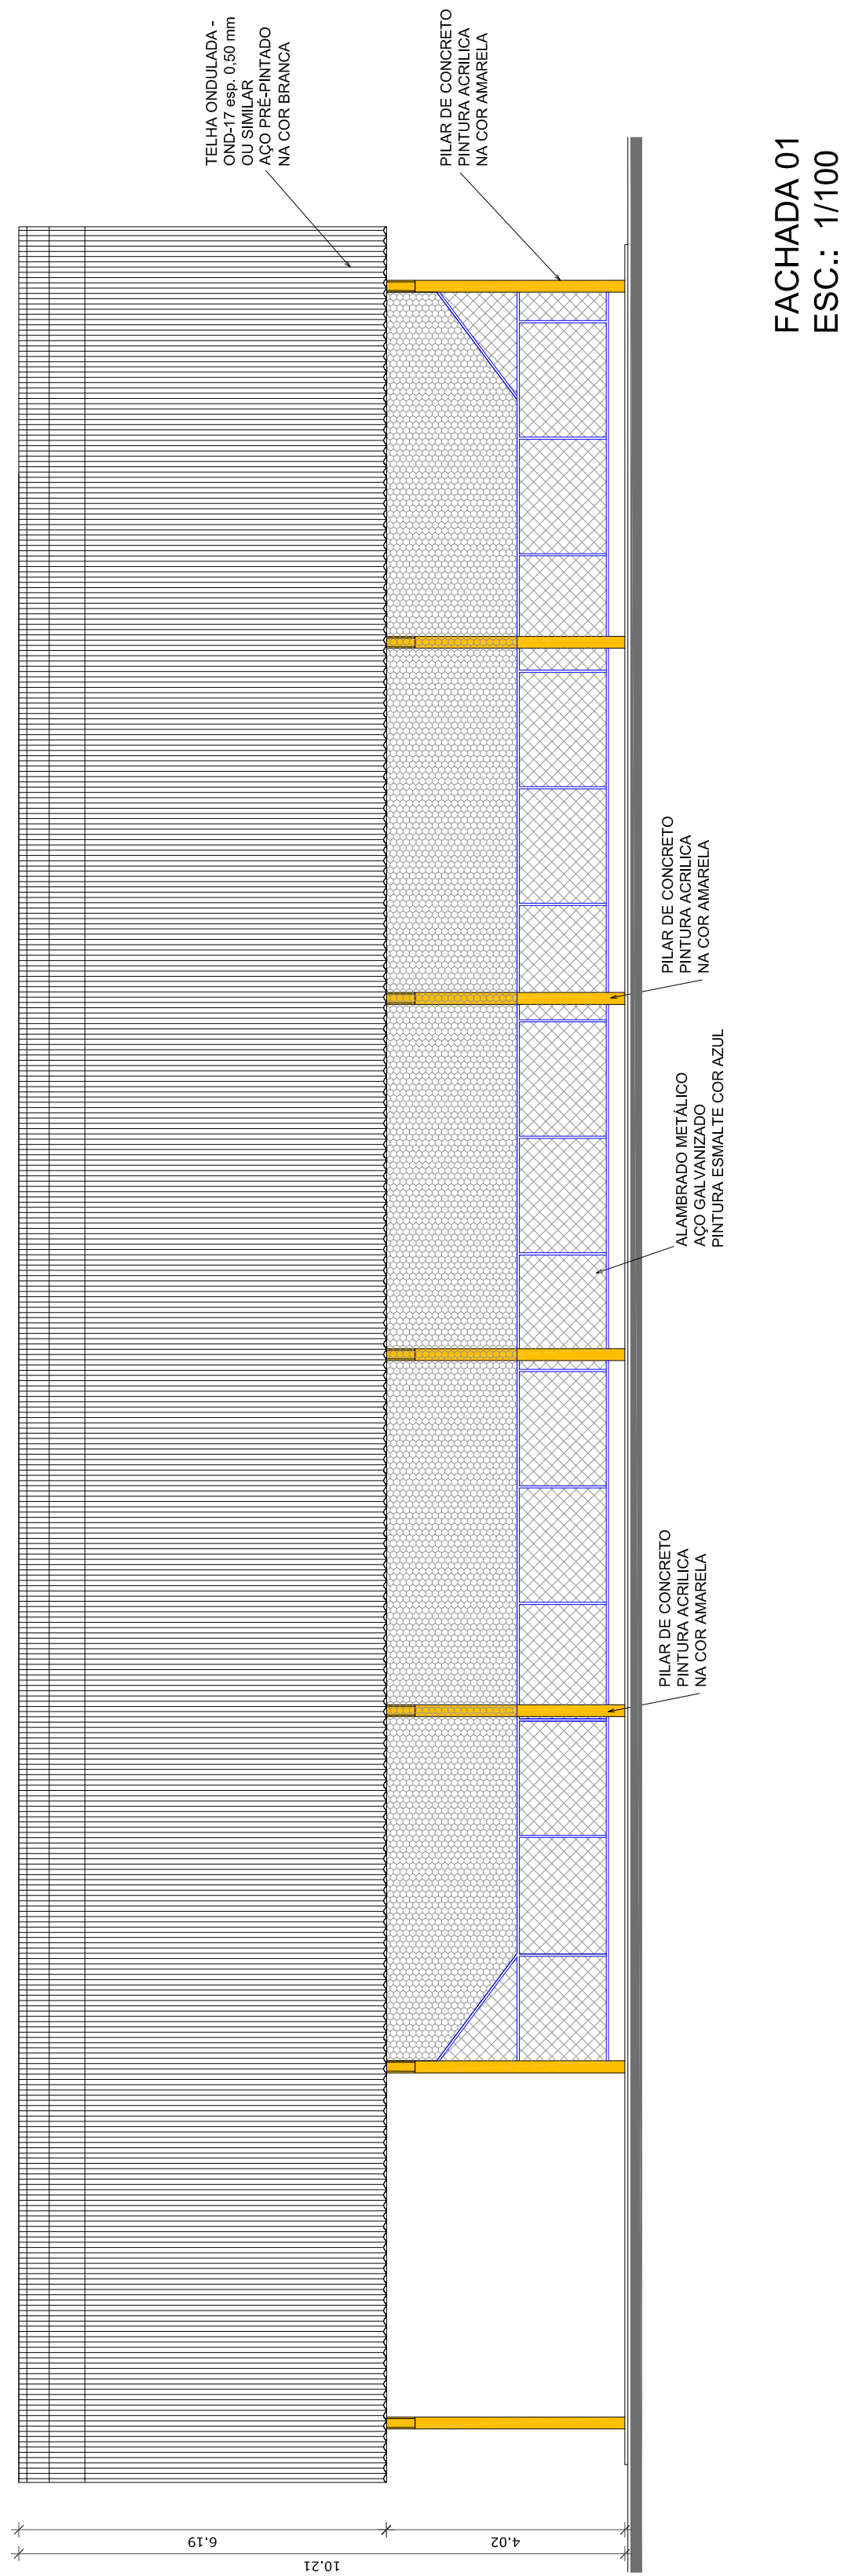

FACHADA 01
ESC.: 1/100

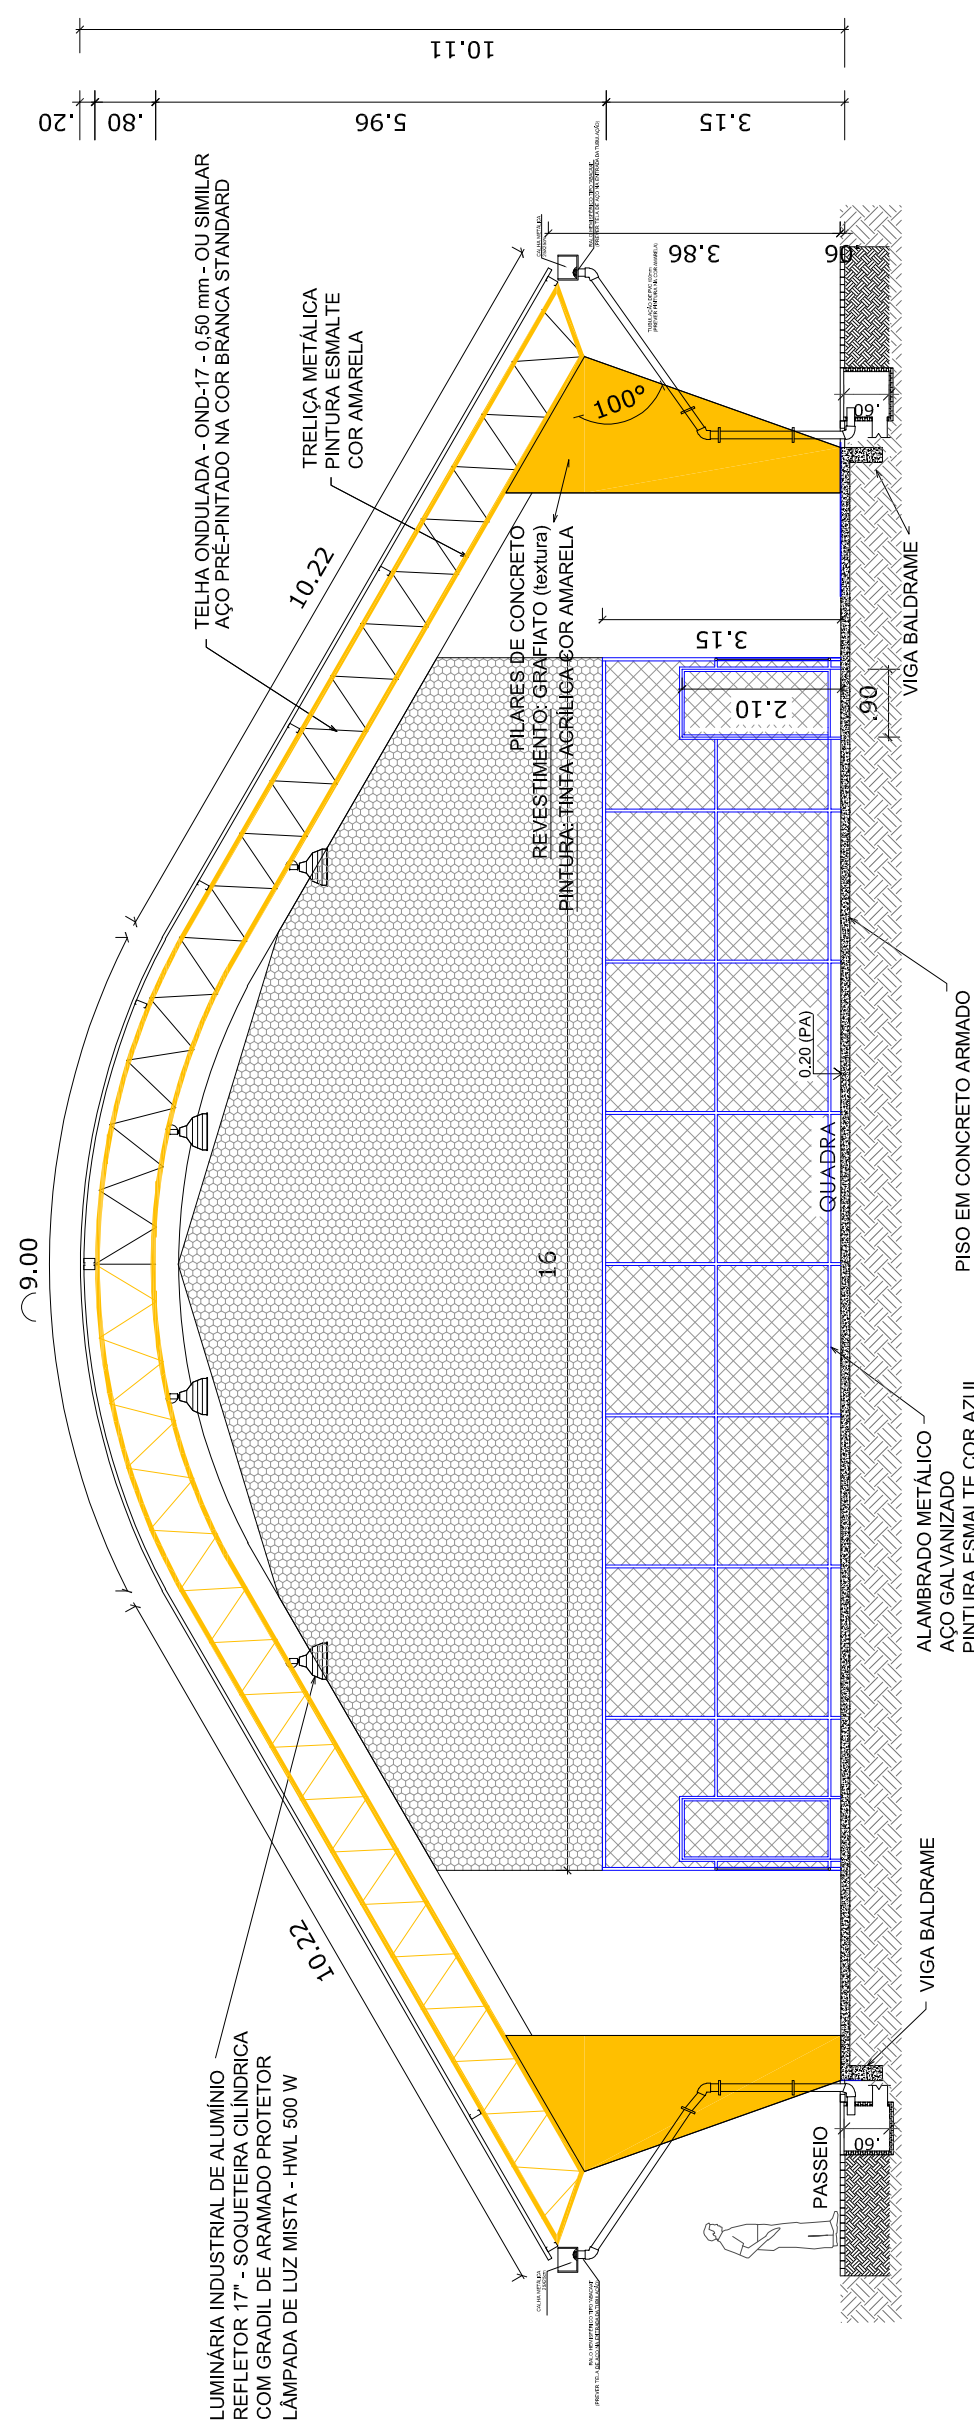

CORTE BB'
ESC.: 1/100


CAMPUS ERECHIM
 Rua Paulistana, 2240114
 Bairro Tílias Verdes
 Erechim - RS

PROJETO:			
EXECUÇÃO:			
PROPRIETÁRIO:	INSTITUTO FEDERAL DO RIO GRANDE DO SUL - IFRRG@rs.gov.br		
ARQUIVO:			
ESCALA:	Indicada	ÁREA CONSTRUTIVA:	
DESENHO:	Tayne	FRANCHA:	
DATA:	AGO/2020		03