




Área de piso intertravado: 227,44 m²

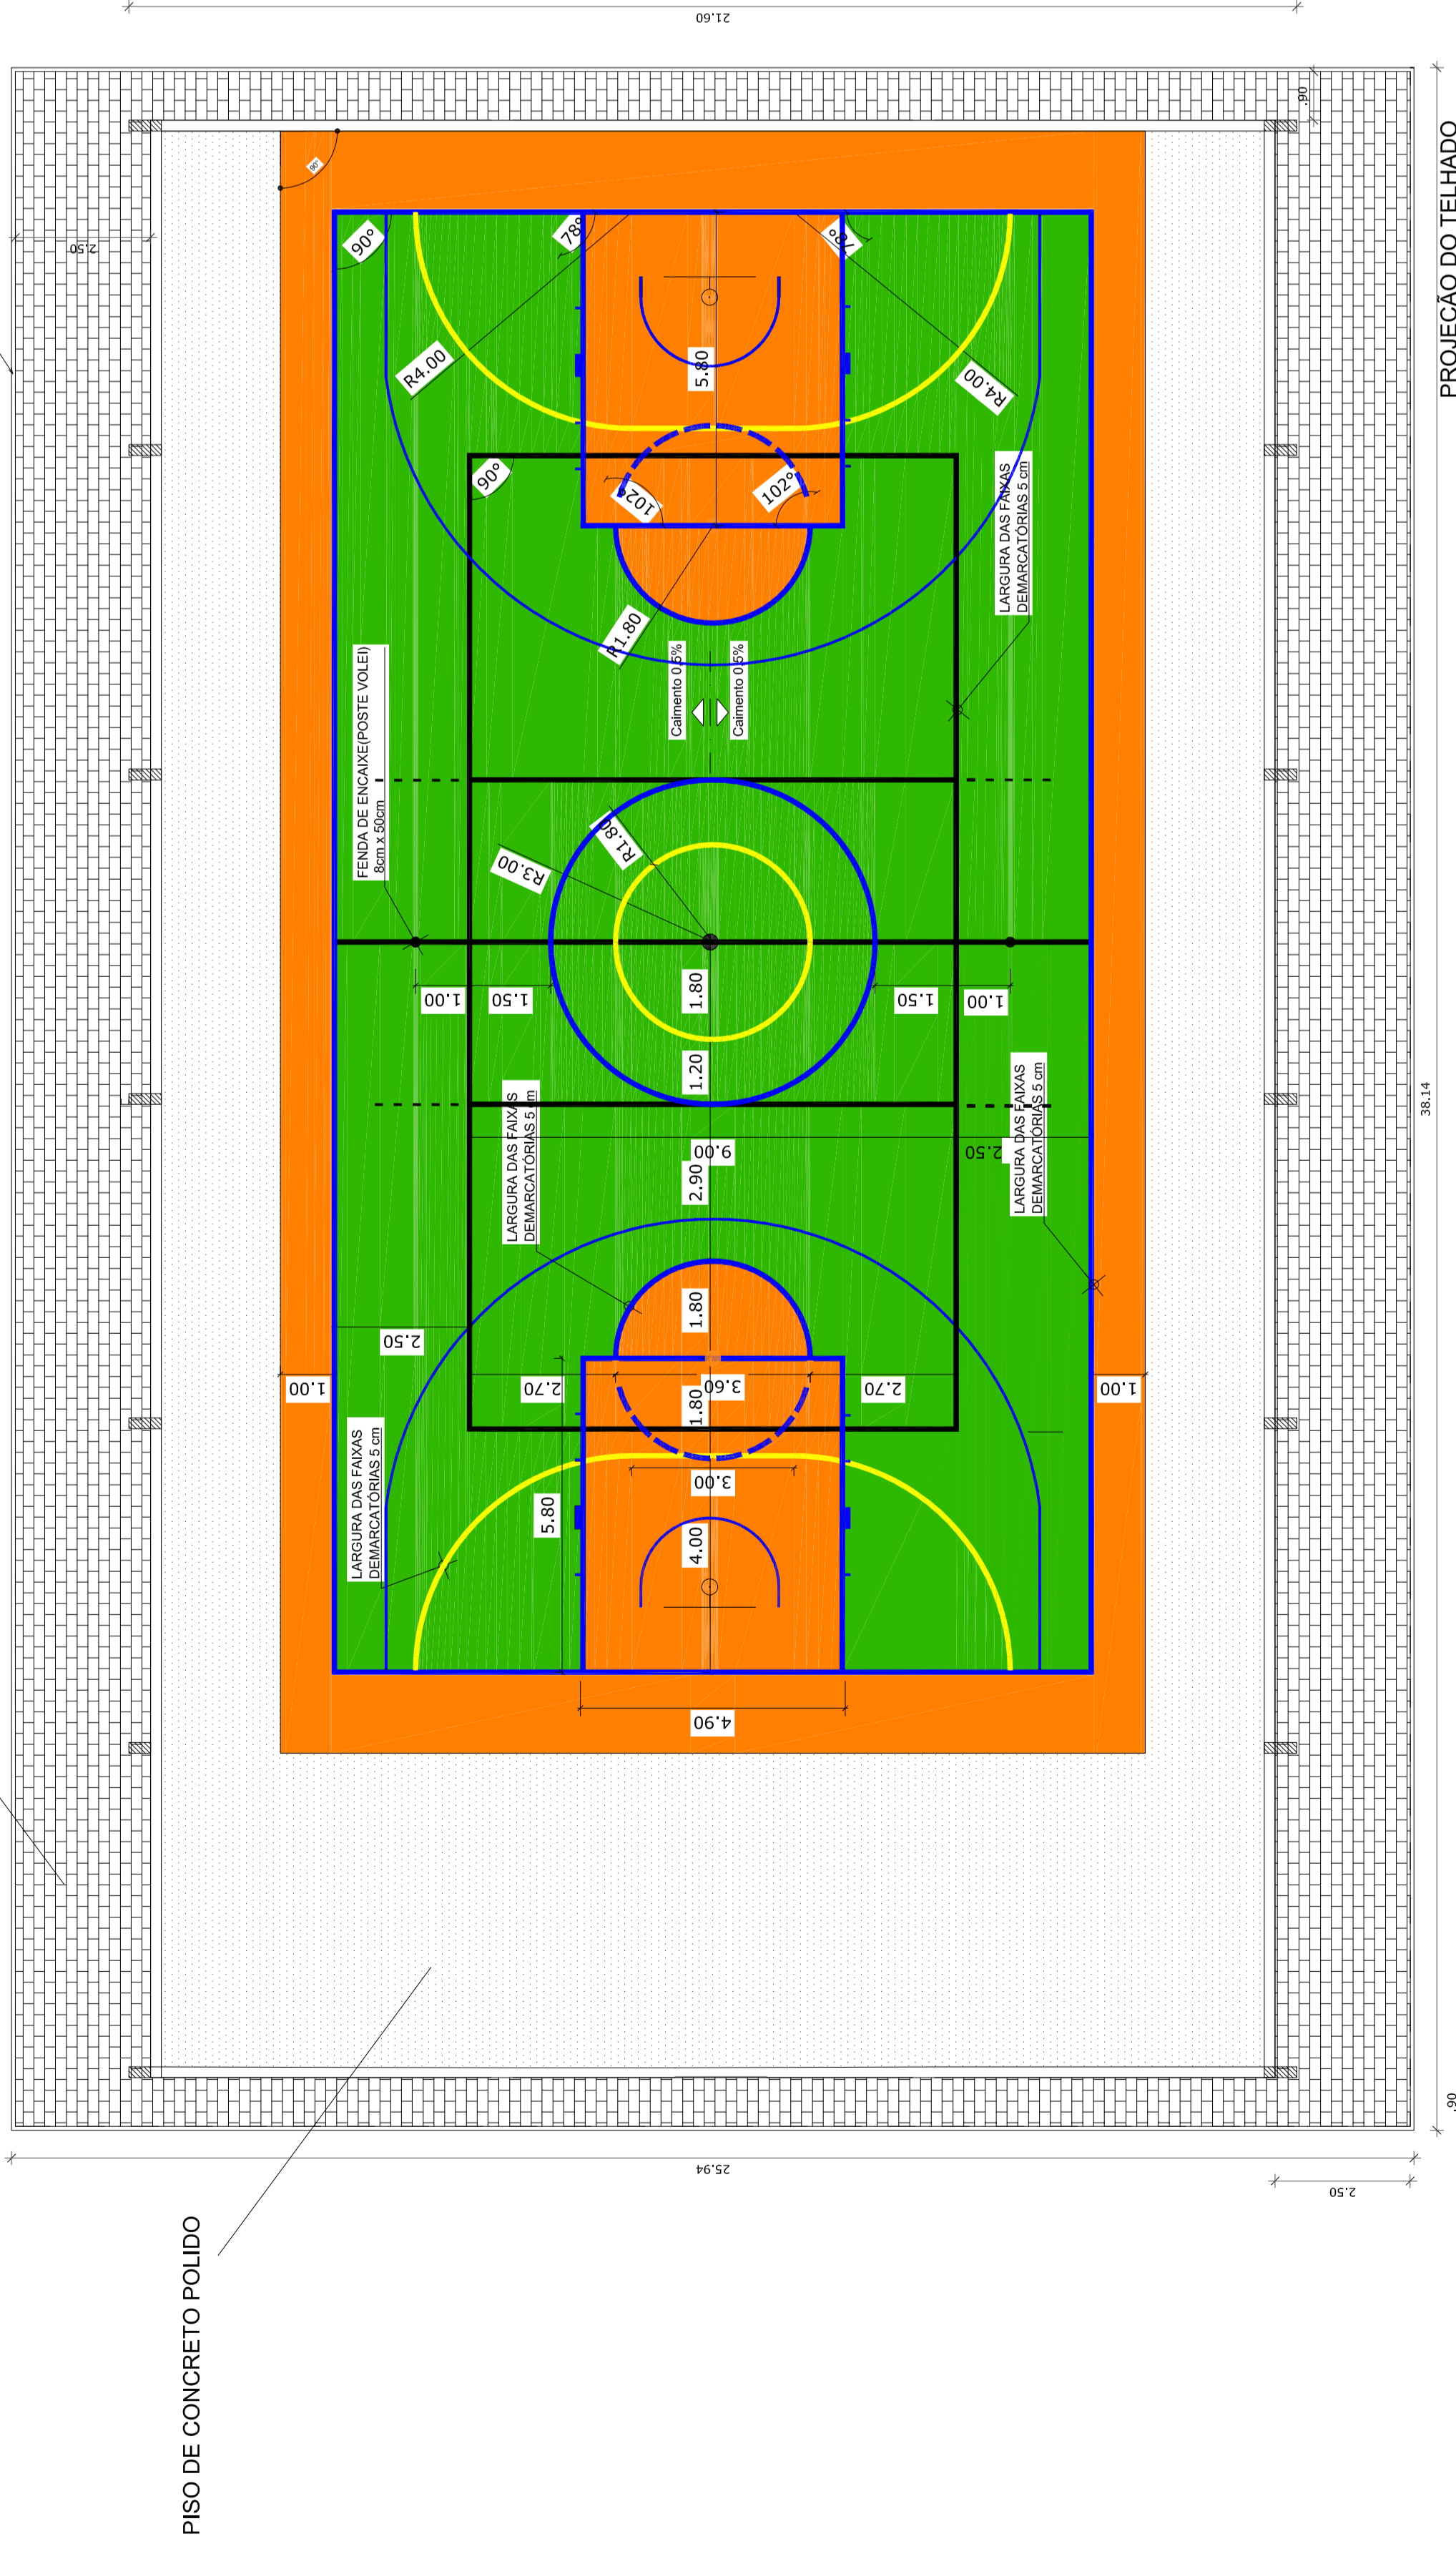


PLANTA BAIXA - PINTURA DO PISO DA QUADRA
ÁREA INTERNA: 480 m²
ESC.: 1/100

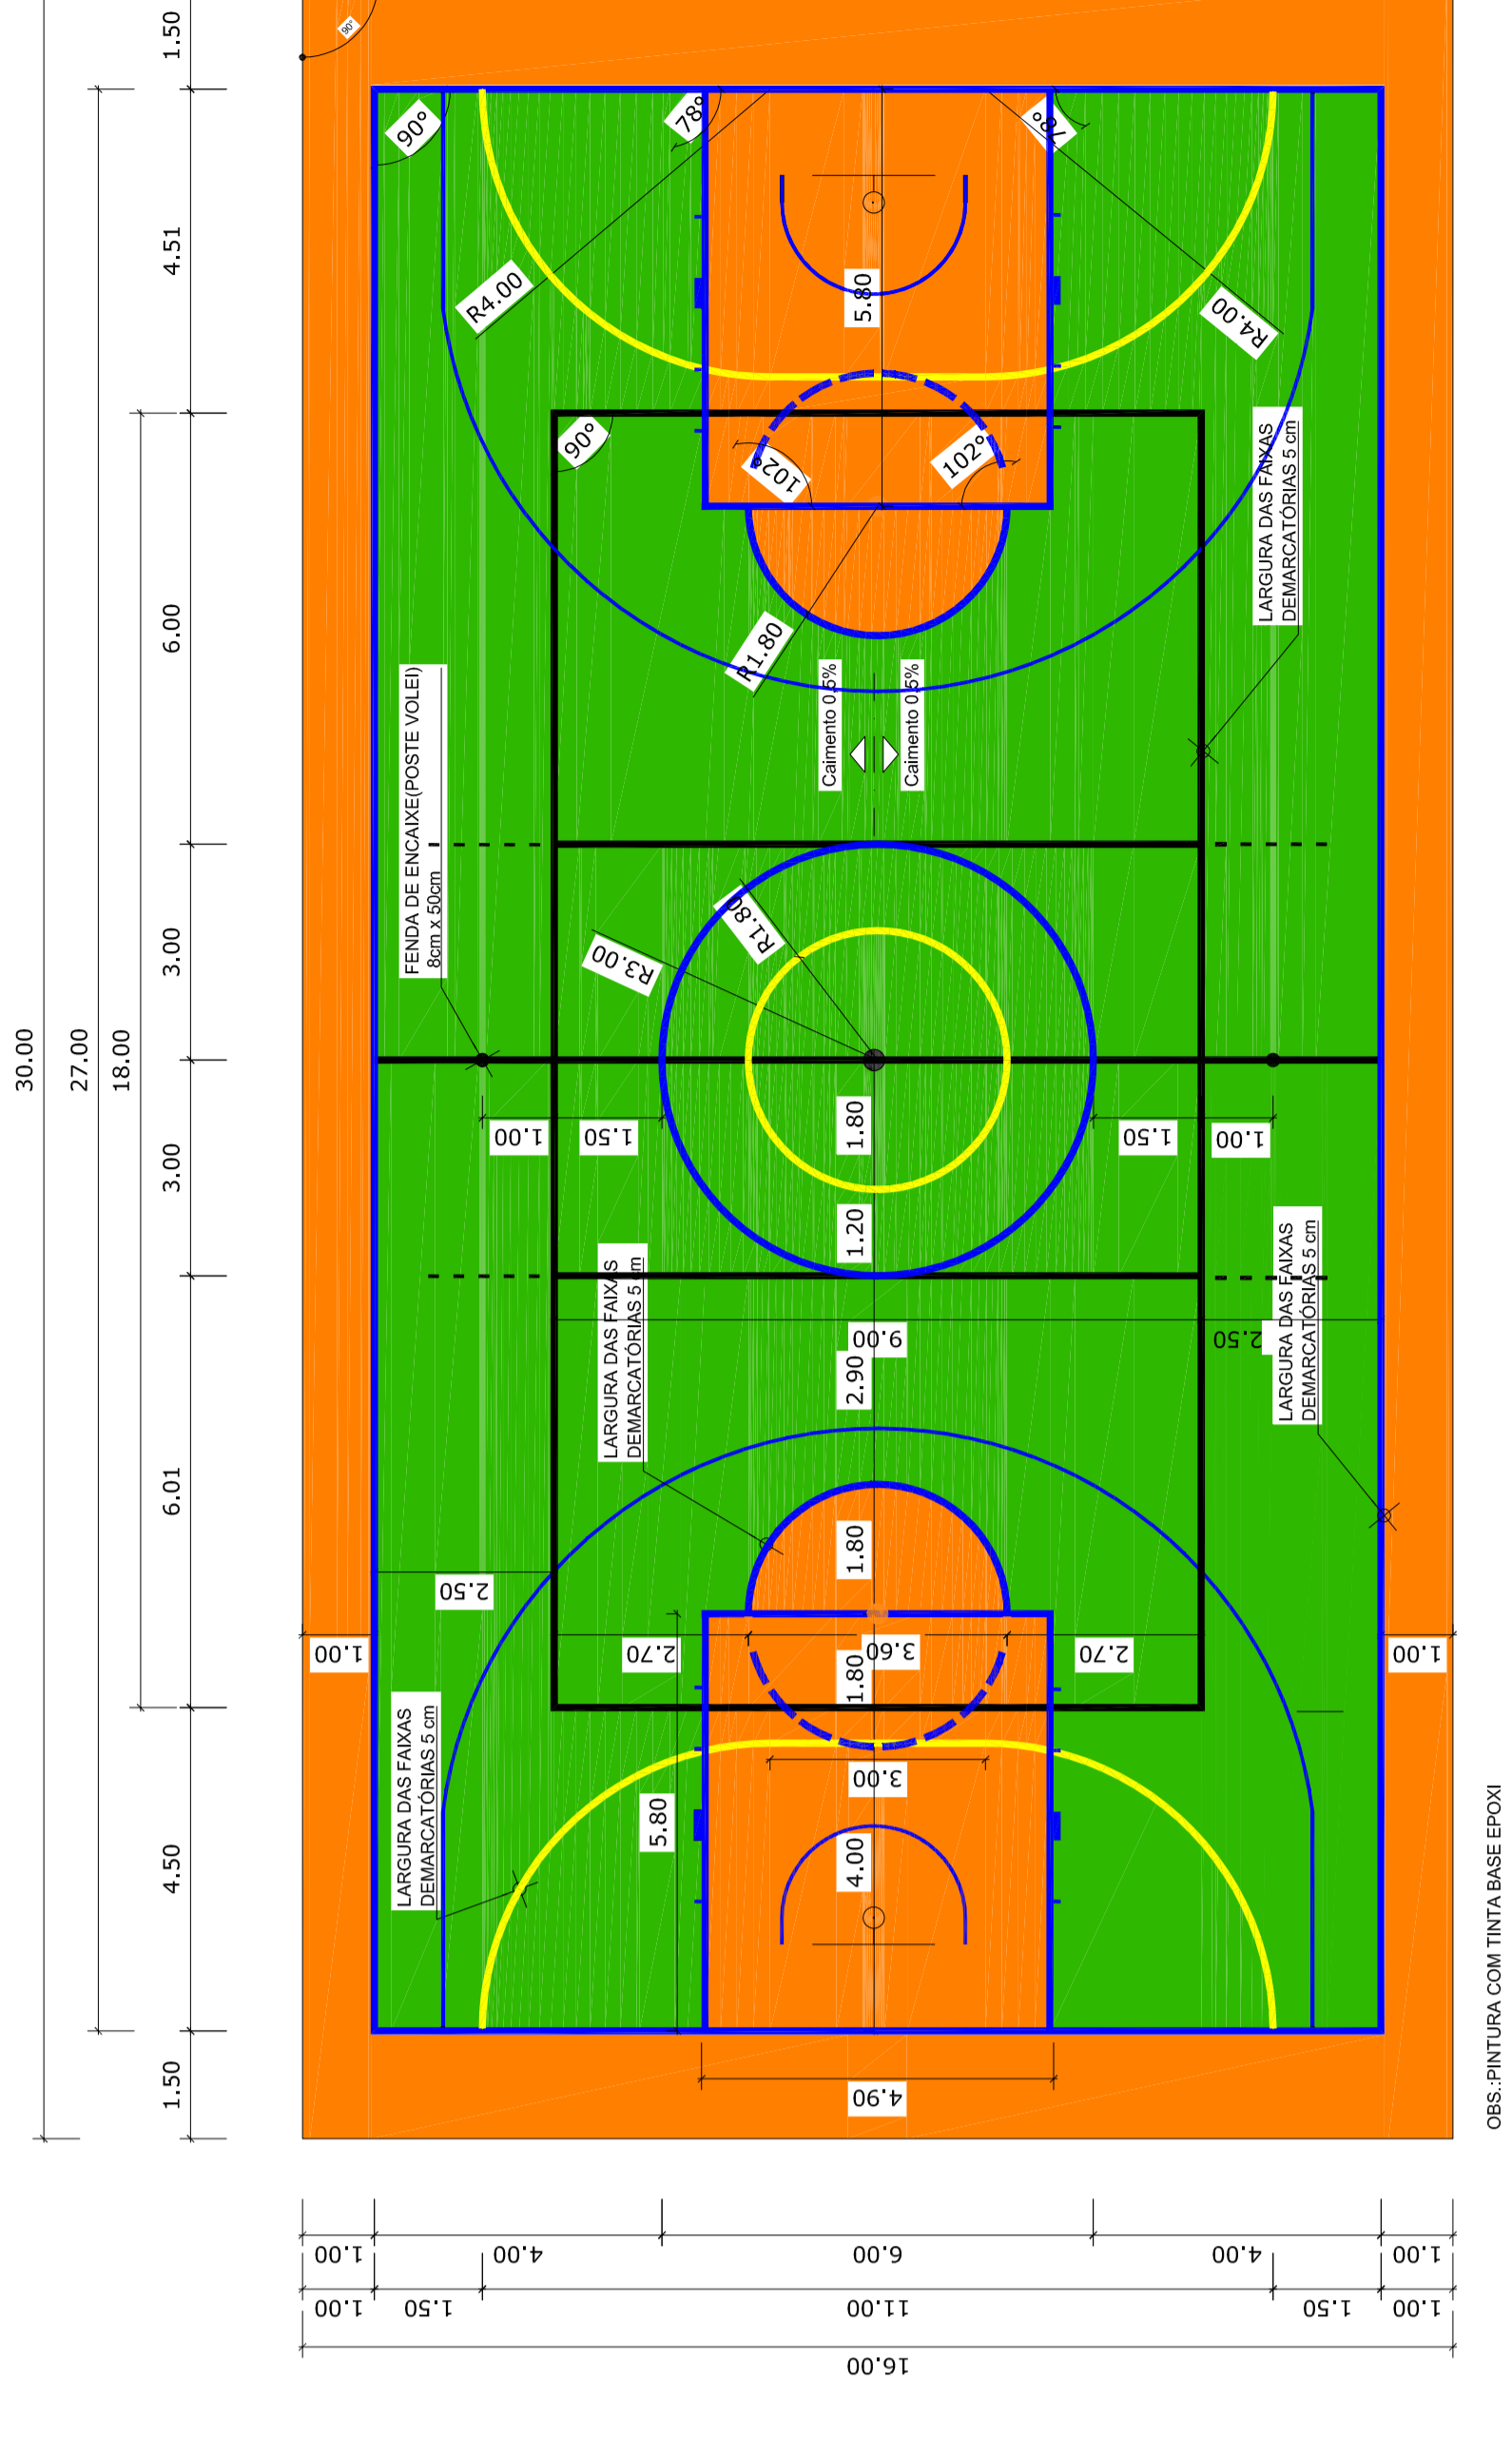

PLANTA BAIXA - PINTURA DO PISO DA QUADRA
ÁREA INTERNA: 480 m²
ESC.: 1/100

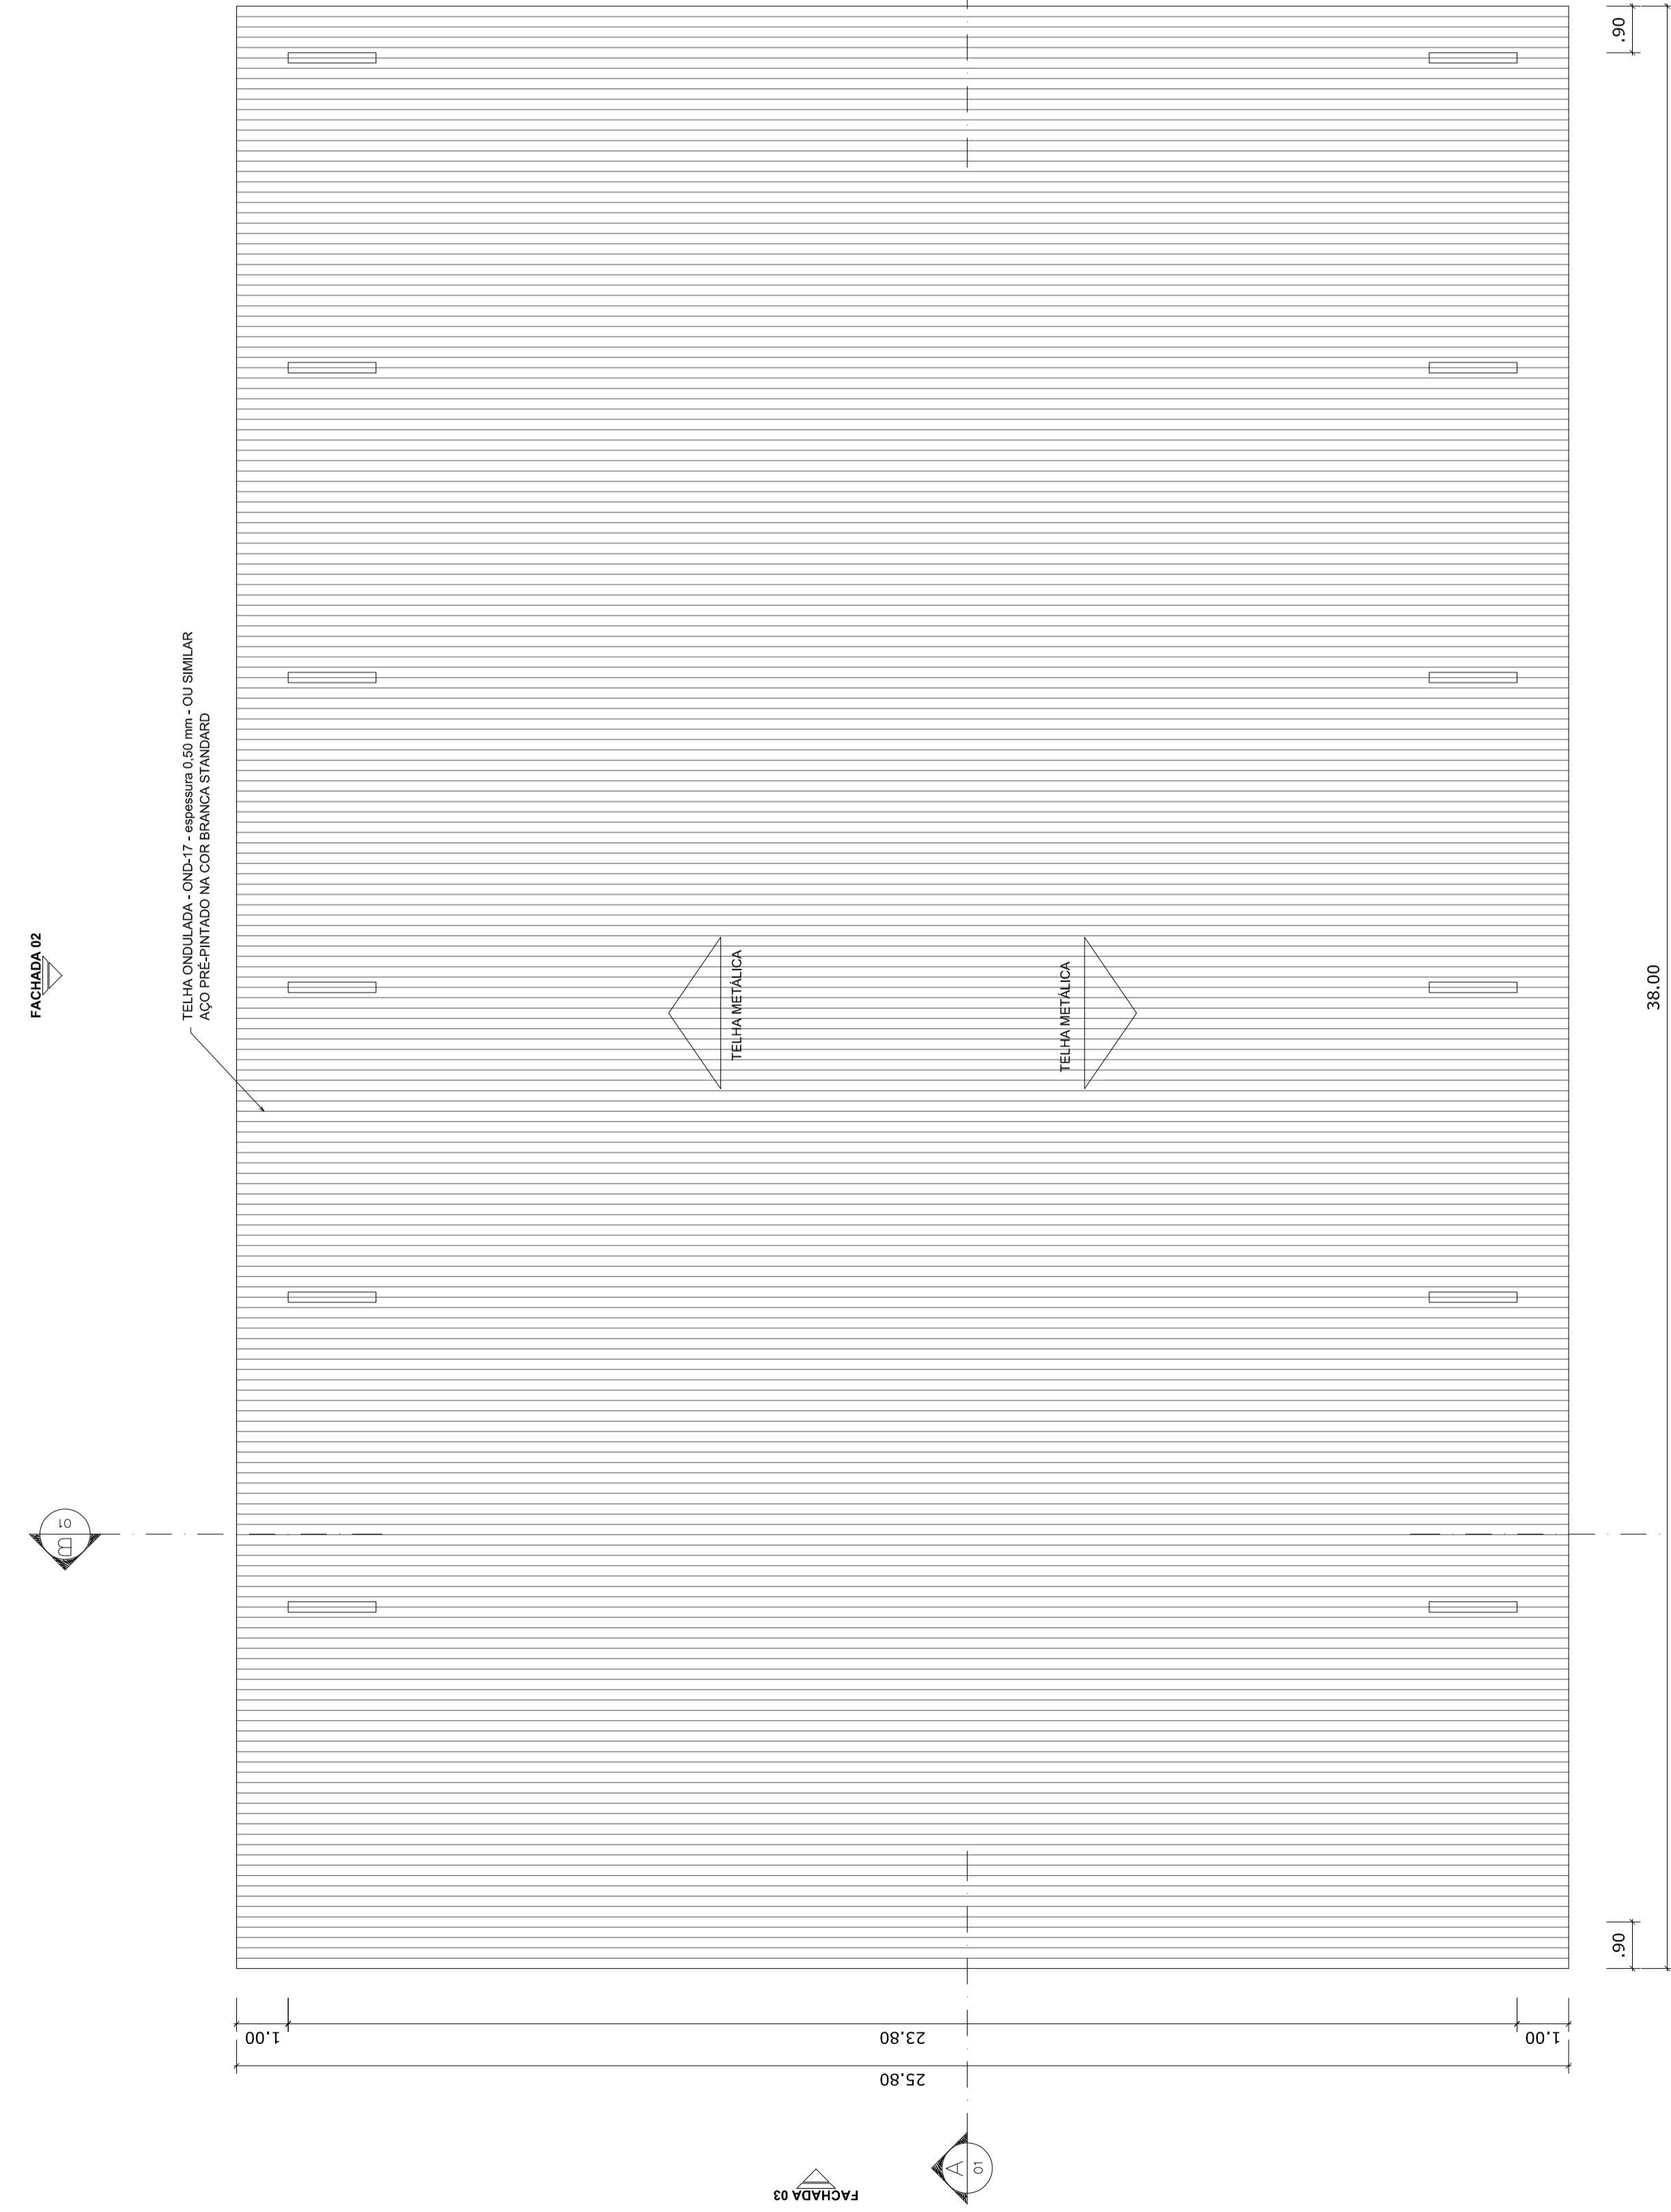

PLANTA DE COBERTURA
ESC.: 1/125

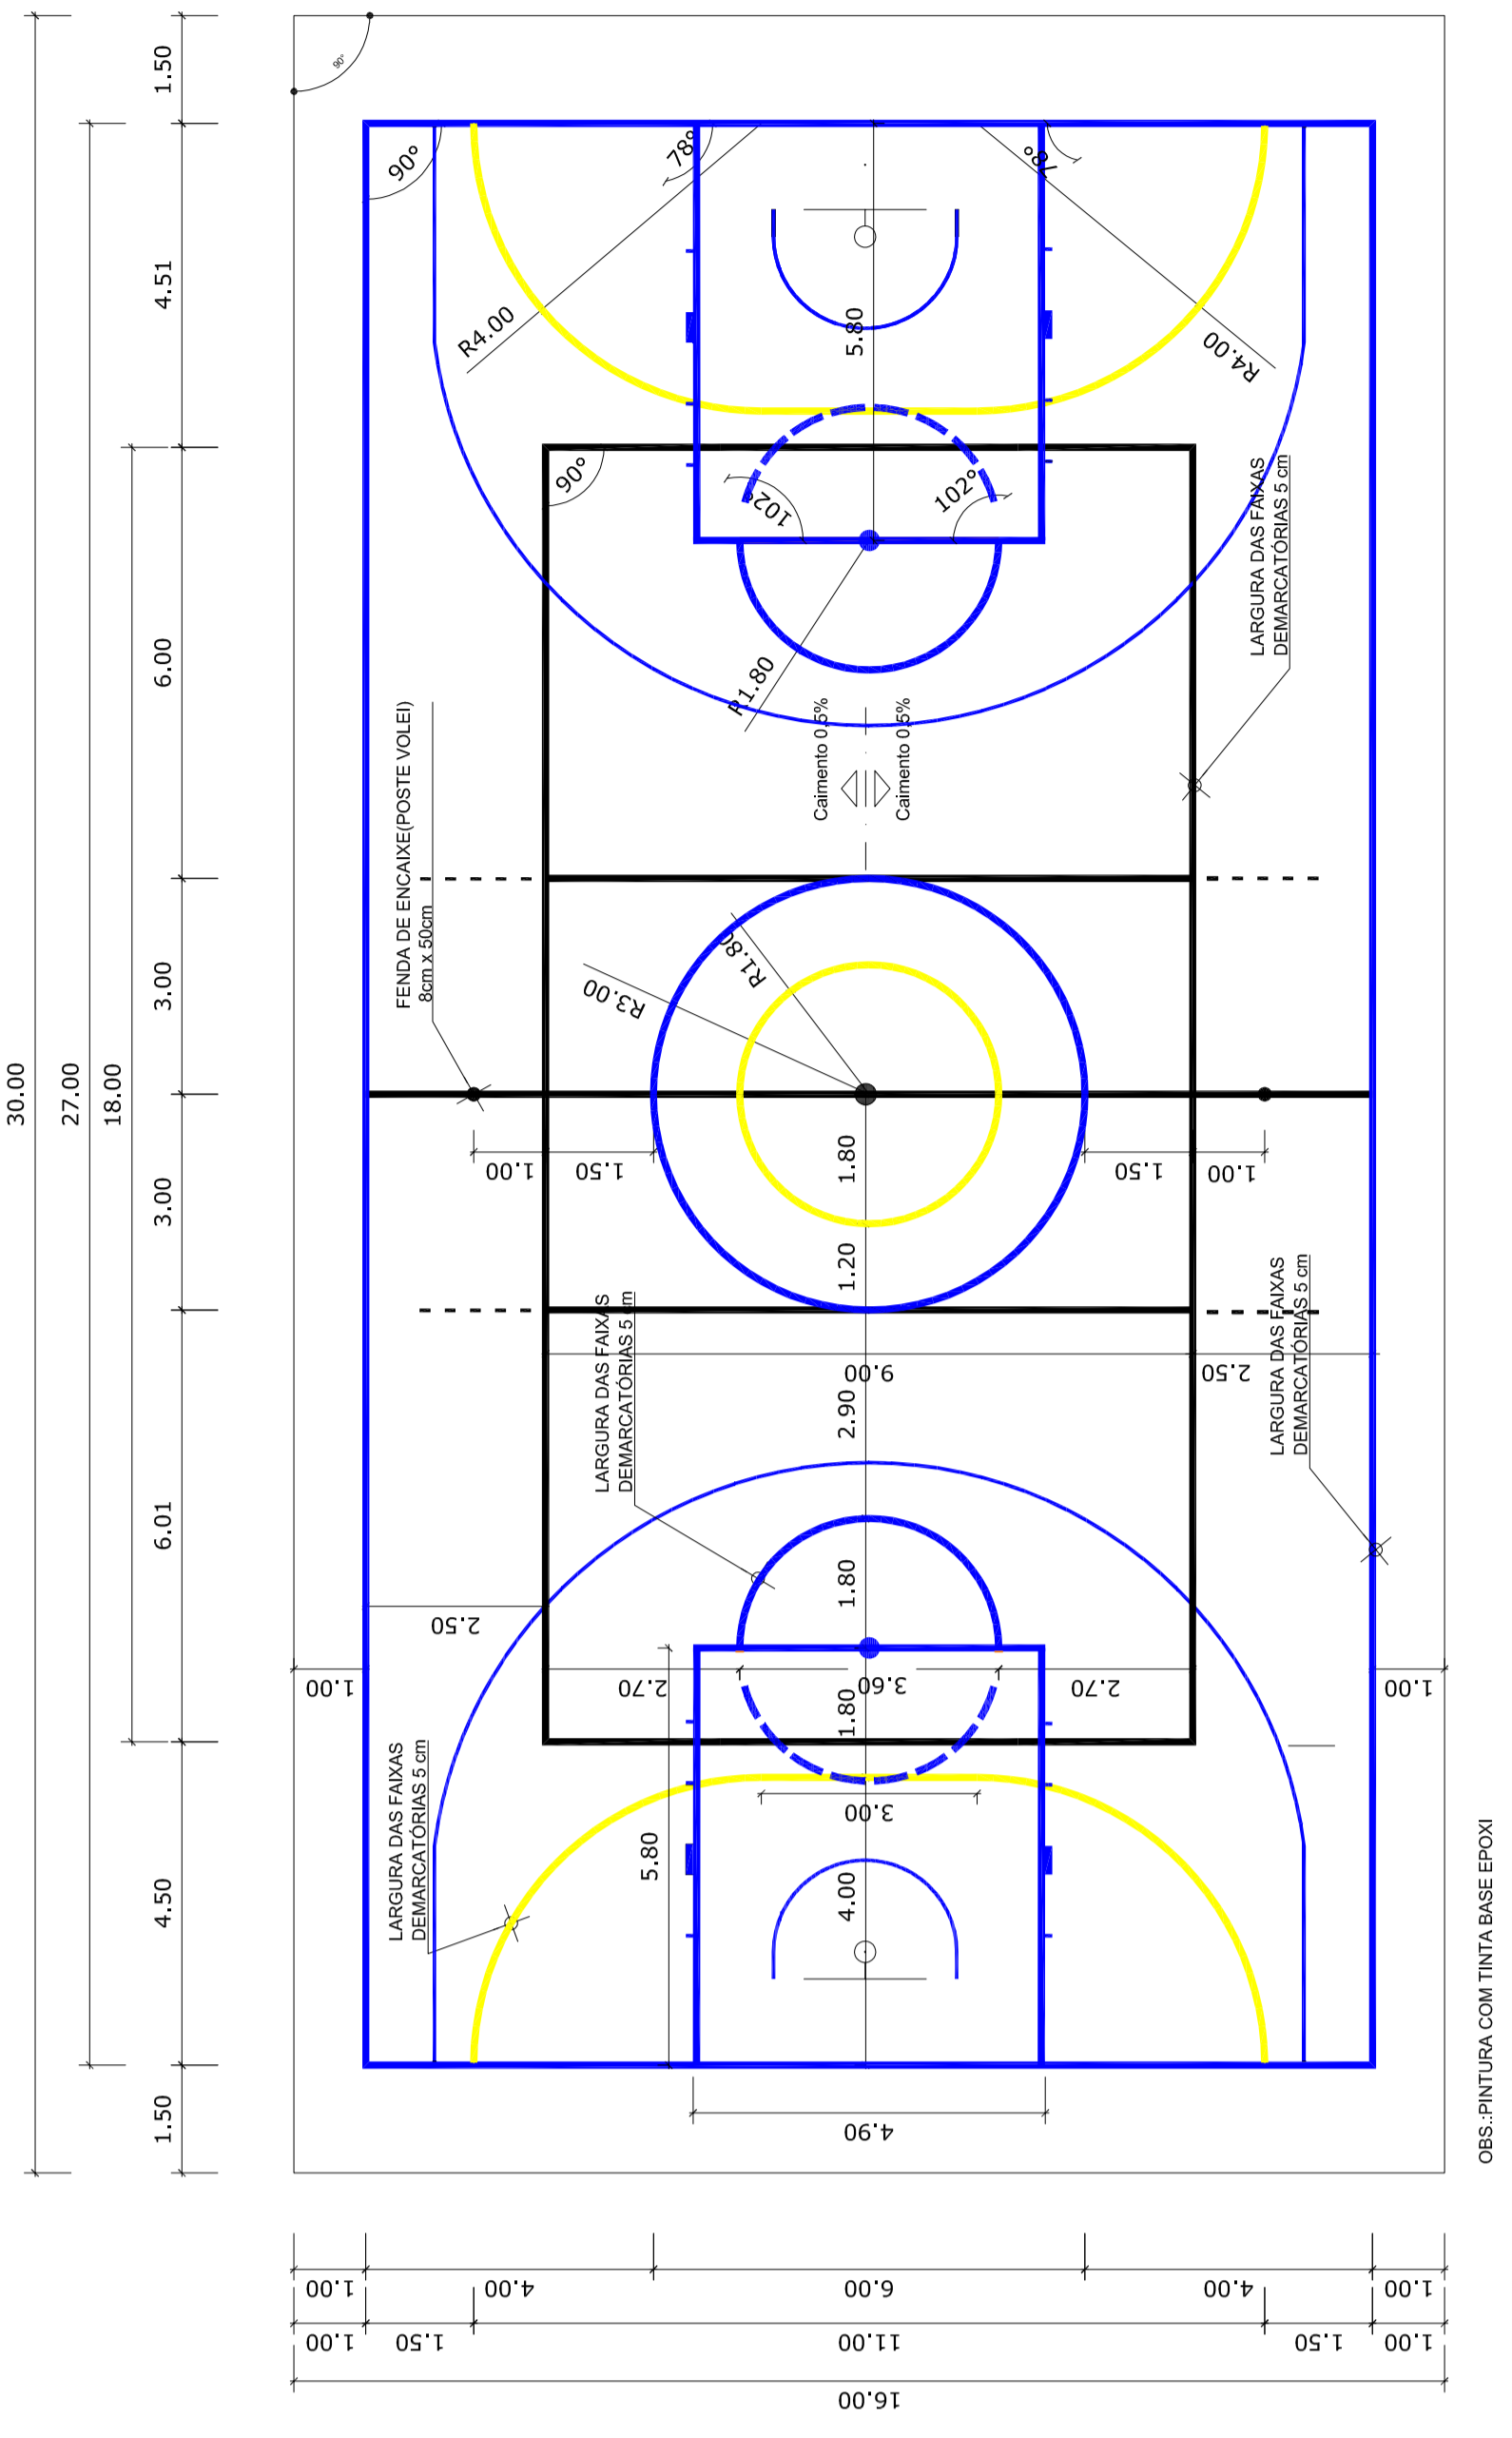

PINTURA DO PISO DA QUADRA - FAIXAS
ESC.: 1/100

RESPONSÁVEL	APROVADO	DATA
RESPONSÁVEL	APROVADO	DATA
CAMPUS ERECHIM Rua Domingos Zambelli, 104 Bairro: Santa Helena - Erechim - RS		
COORDENADOR	QUADRA POLIESPORTIVA Arquitetônico	
PROFESSOR		
ESCALA	ÁREA COBERTURA: PAVIMENTAÇÃO: PINTURA: PROJETO:	
PROFESSOR	DATA: APROVADO:	
02		