





IMAGENS ILUSTRATIVAS DE TIPO DE MURO SEM ESCALA

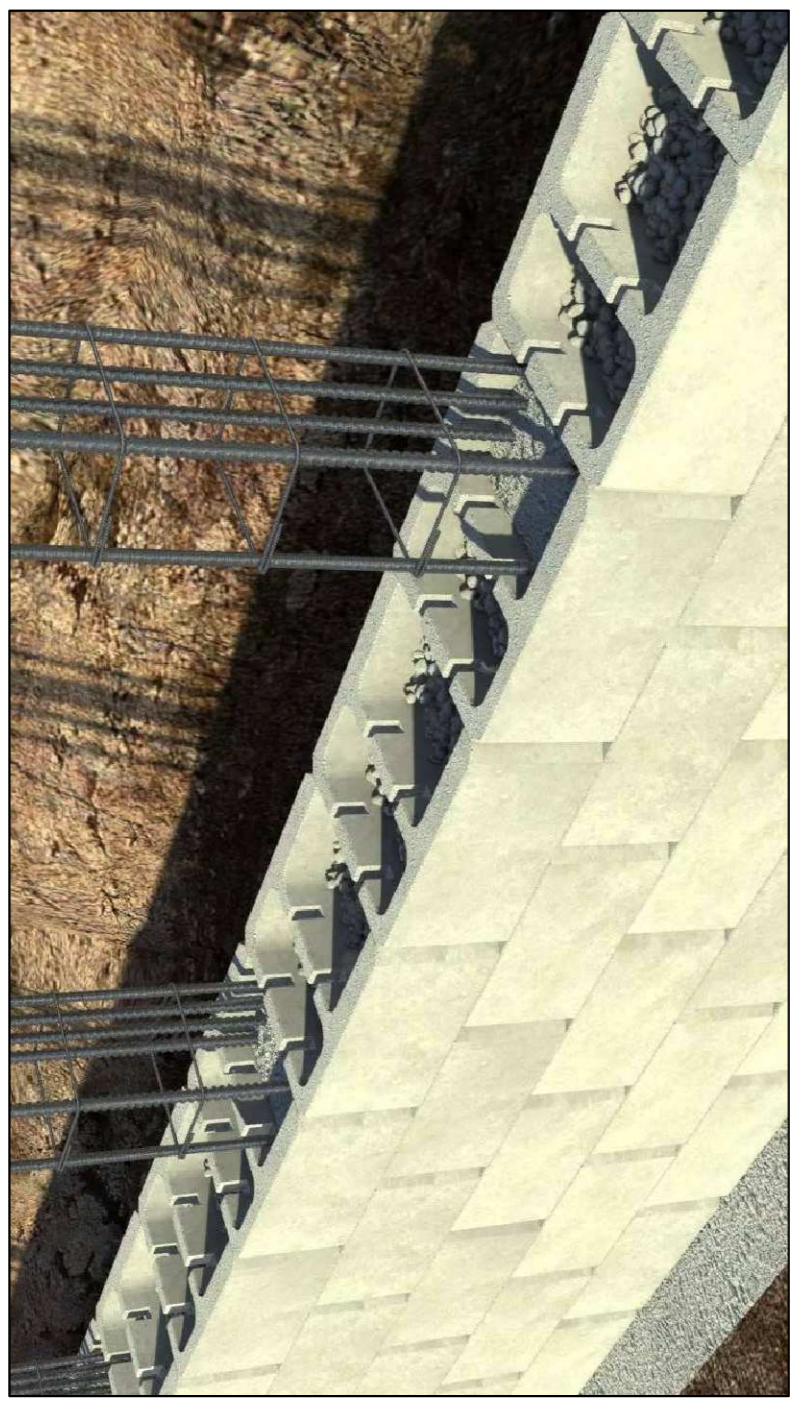

EX. CANALETA TIPO U

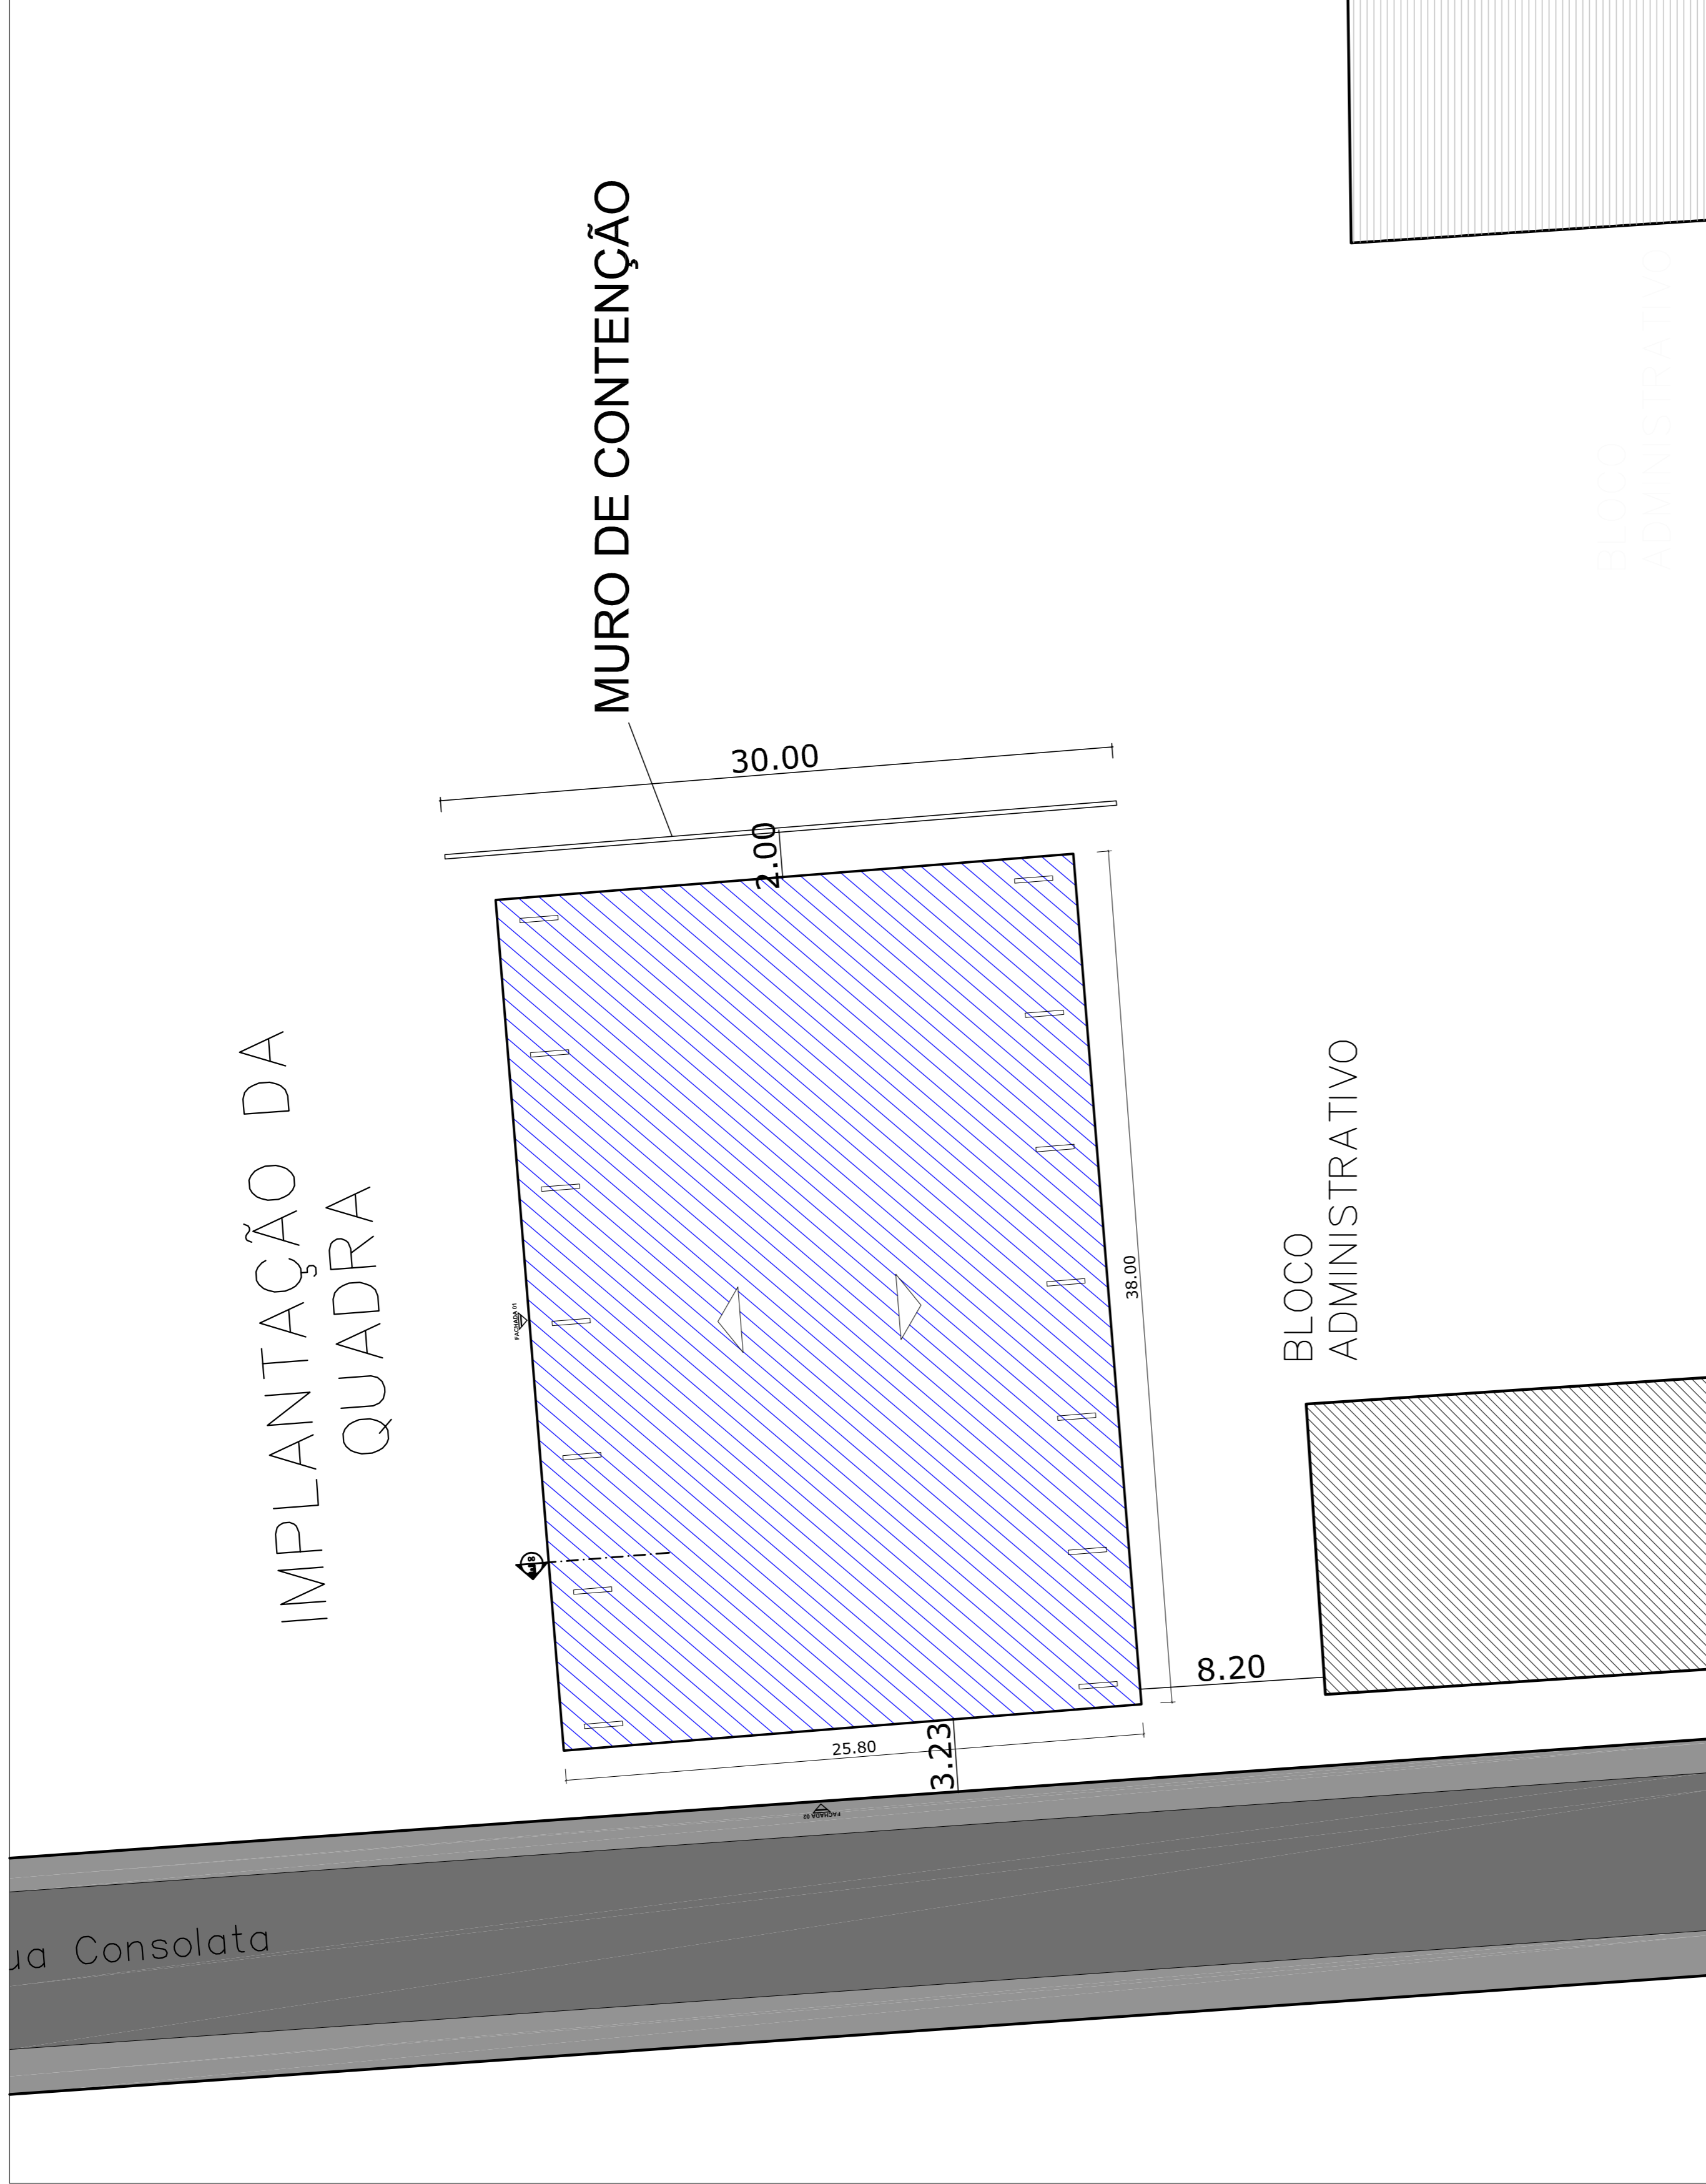

ZOOM - SITUAÇÃO SEM ESCALA

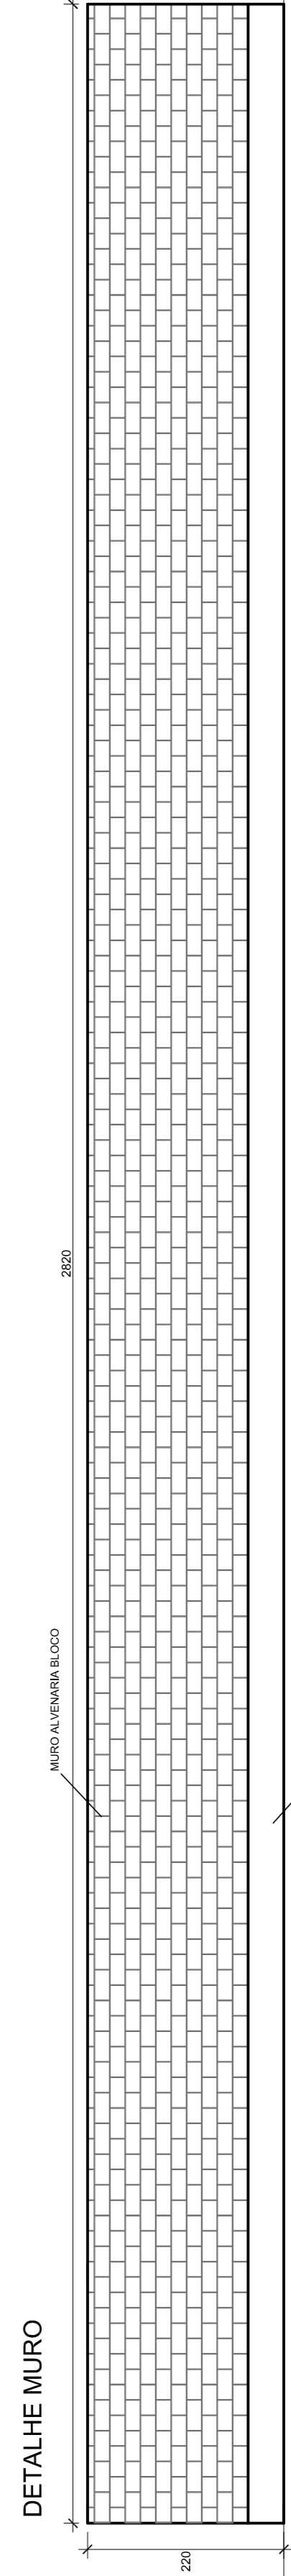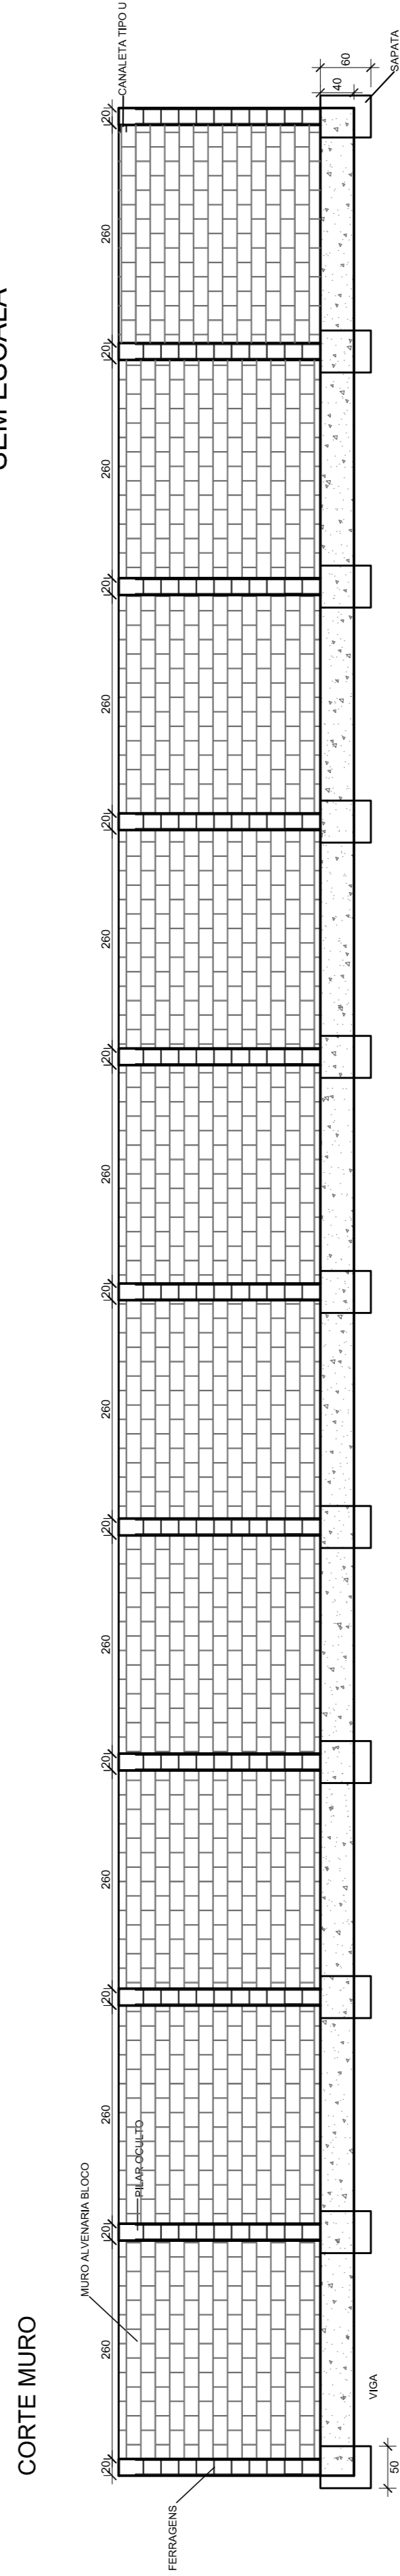

DESENHOS MURO SEM ESCALA

REVISÃO	DESCRIÇÃO:	RESPONSÁVEL:	APROVAÇÃO:	DATA:
		CAMPUS ERECHIM Rua Osvaldo Cruz, 104 Bairro Três Vendas Erechim - RS		
QUADRA POLIESPORTIVA		OBRA: QUADRA POLIESPORTIVA CONTEÚDO: DETALHES MURO		
PROJETO:		ARQUIVO:		
EXECUÇÃO:		ESCALA: Indicação		
PROPRIETÁRIO:		DESENHO: T-type		
INSTITUTO FEDERAL DO RIO GRANDE DO SUL - ifpr.edu.br		DATA: AGO/2020		
INSTITUTO FEDERAL DO RIO GRANDE DO SUL - ifpr.edu.br		FRANCHA:		
INSTITUTO FEDERAL DO RIO GRANDE DO SUL - ifpr.edu.br		04		