




DET. ALAMBRADO
ESCALA 1:25

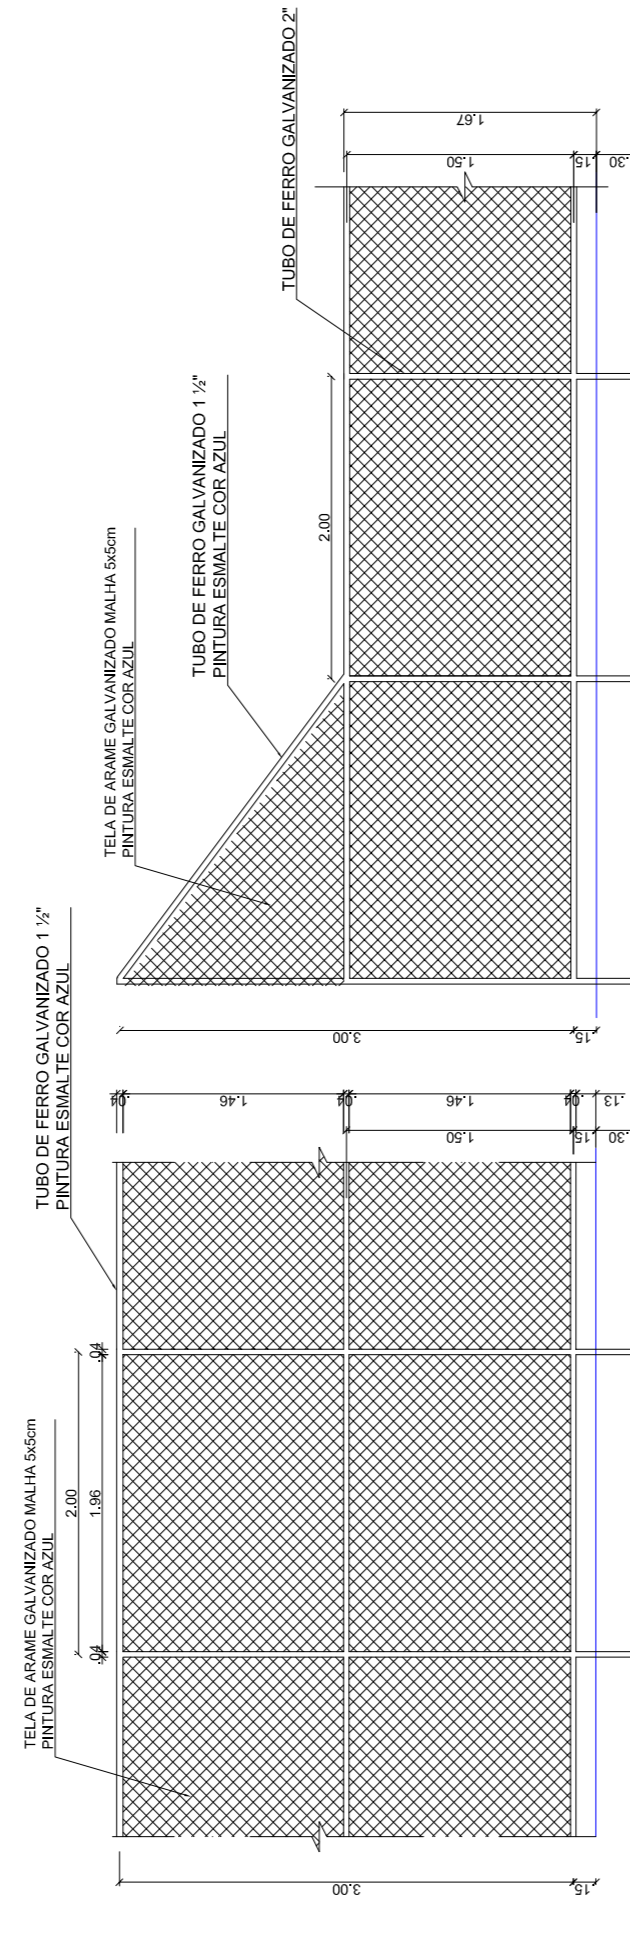


VISTA DO ALAMBRADO (FUNDOS)
ESCALA 1:50

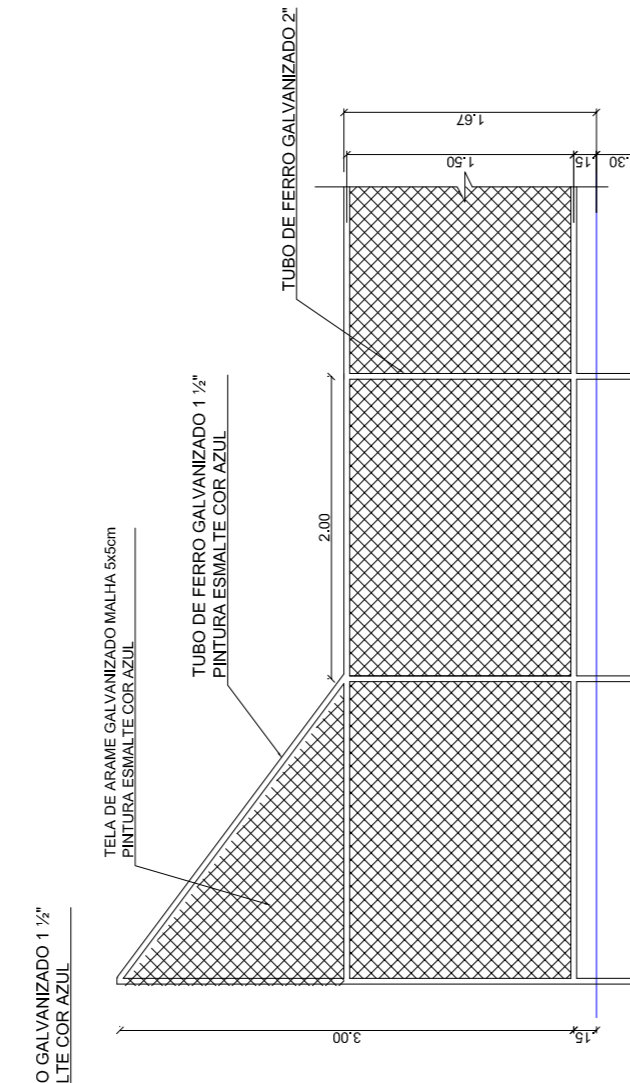

VISTA DO ALAMBRADO (LATERAL)
ESCALA 1:50

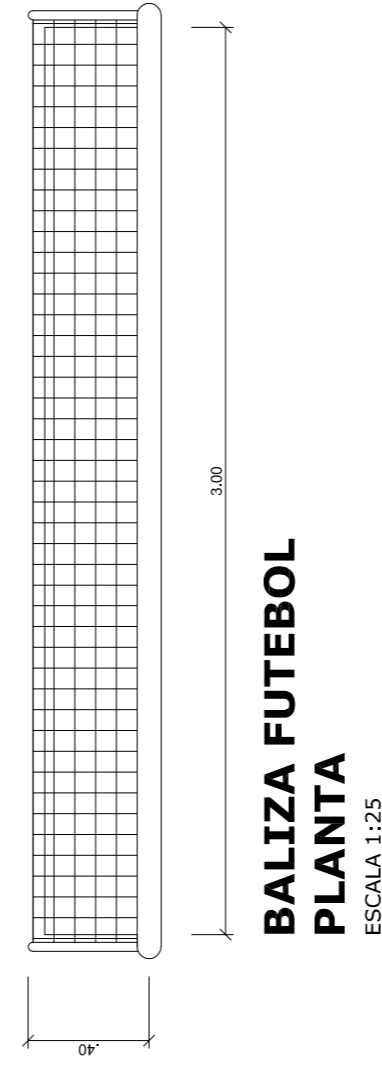

BALIZA FUTEBO PLANTA
ESCALA 1:25

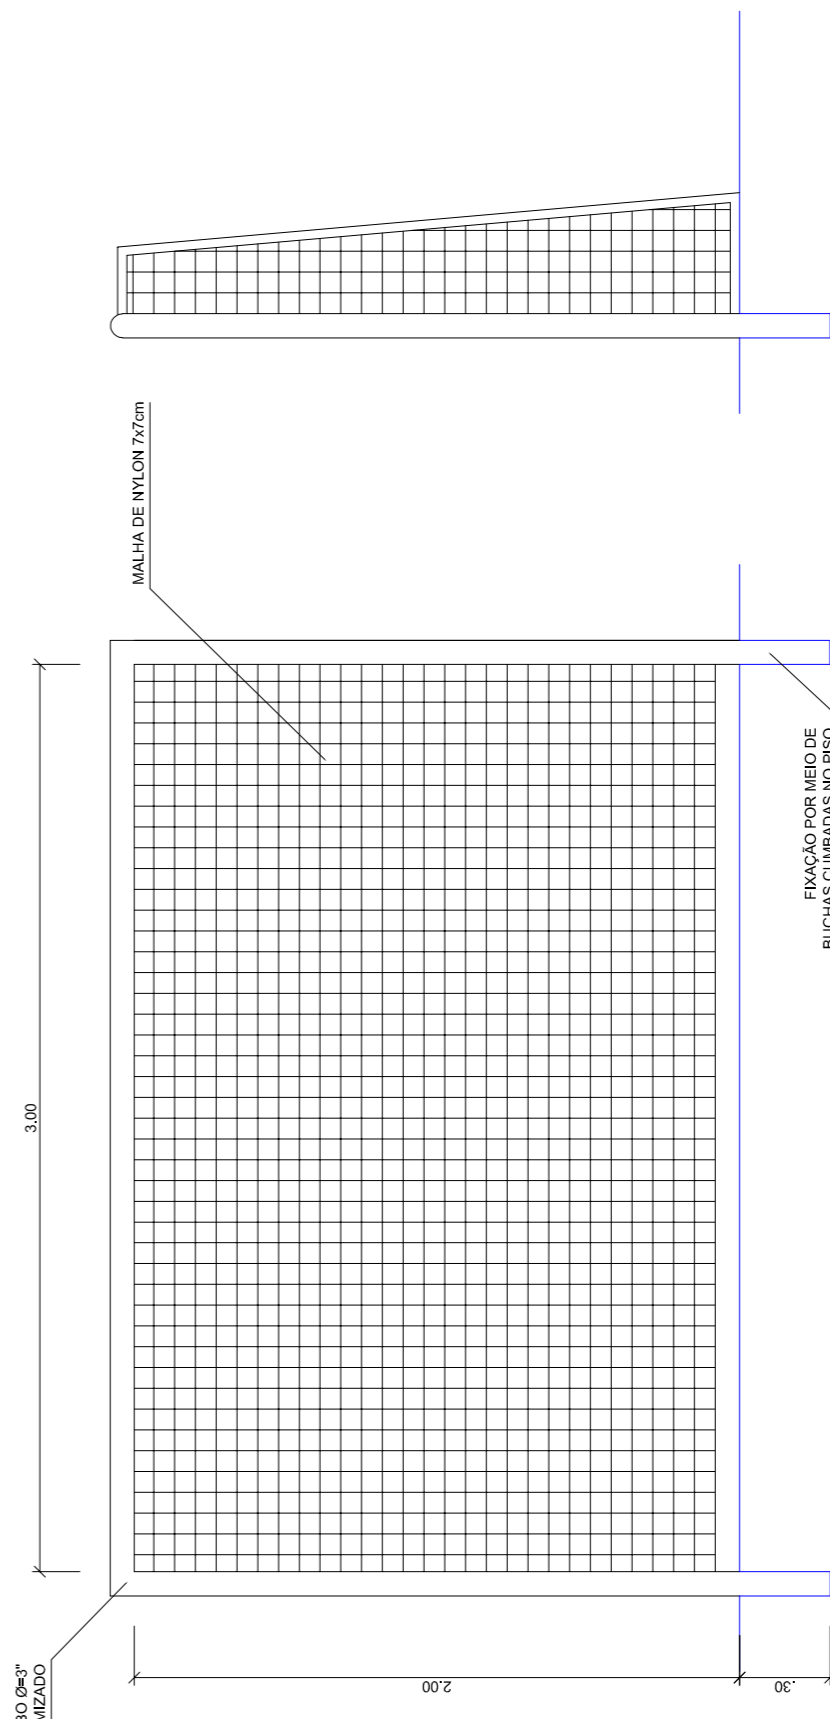

BALIZA FUTEBO VISTA LATERAL
ESCALA 1:25

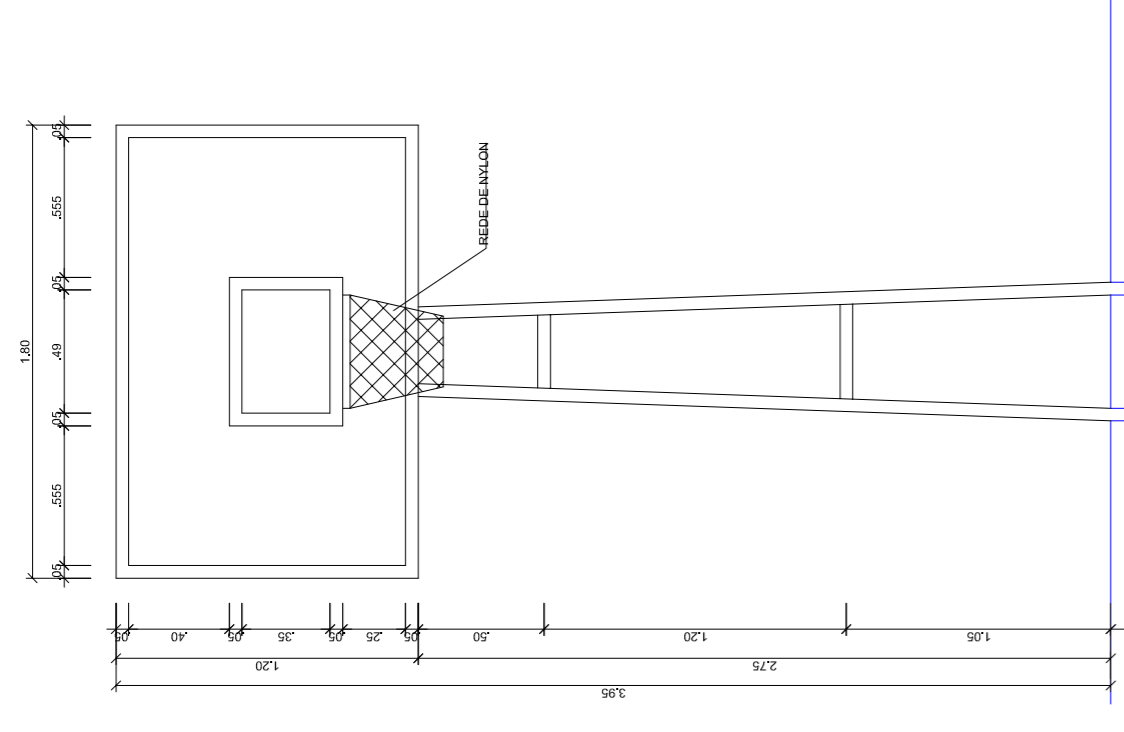


TABELA DE BASQUETEBOL VISTA FRONTAL
ESCALA 1:20

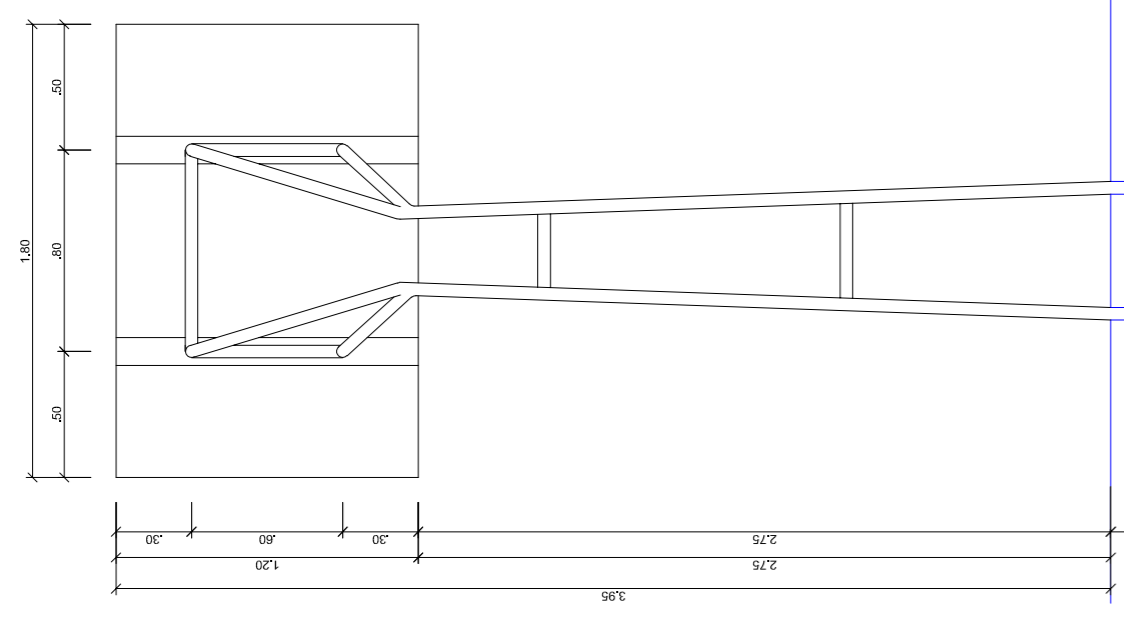


TABELA DE BASQUETEBOL VISTA POSTERIOR
ESCALA 1:20



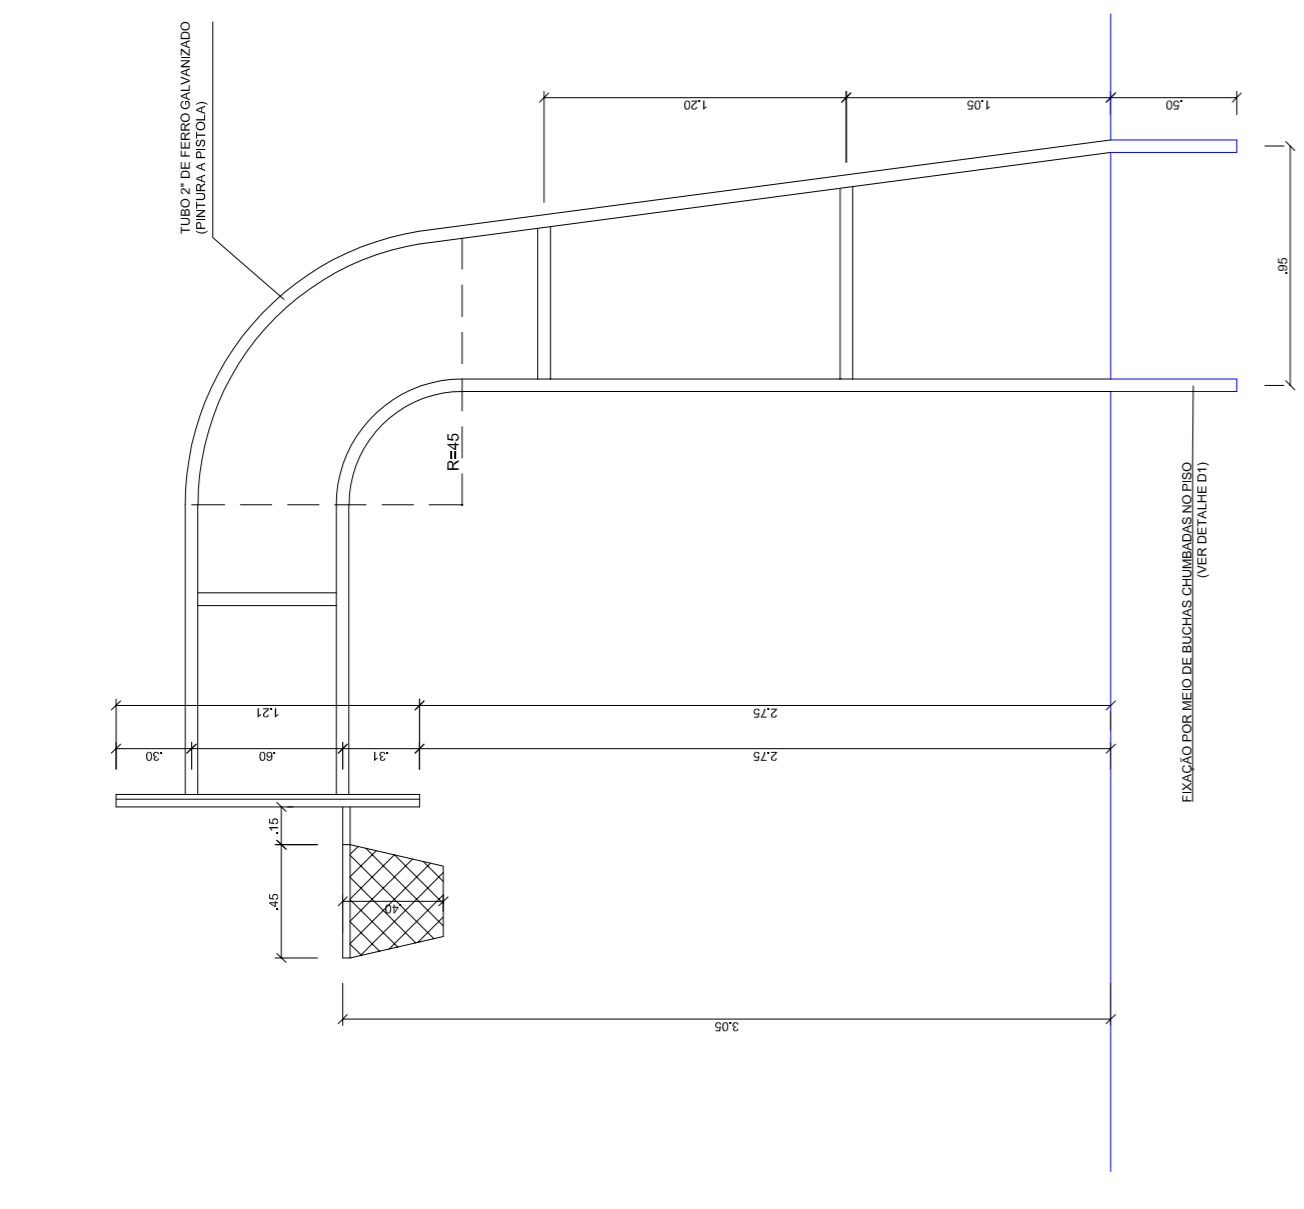



TABELA DE BASQUETEBOL VISTA LATERAL
ESCALA 1:20

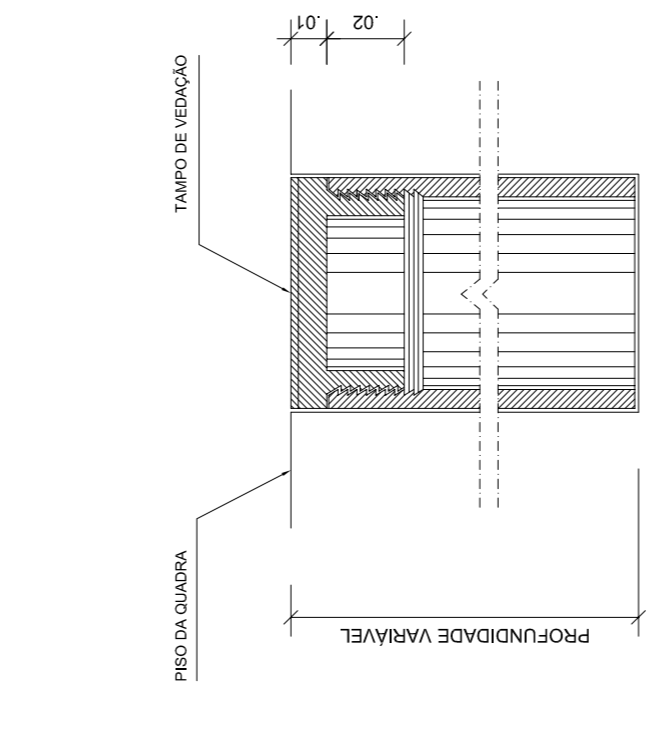


DETALHE D1 BUCHA C/ TAMPO
ESCALA 1:2

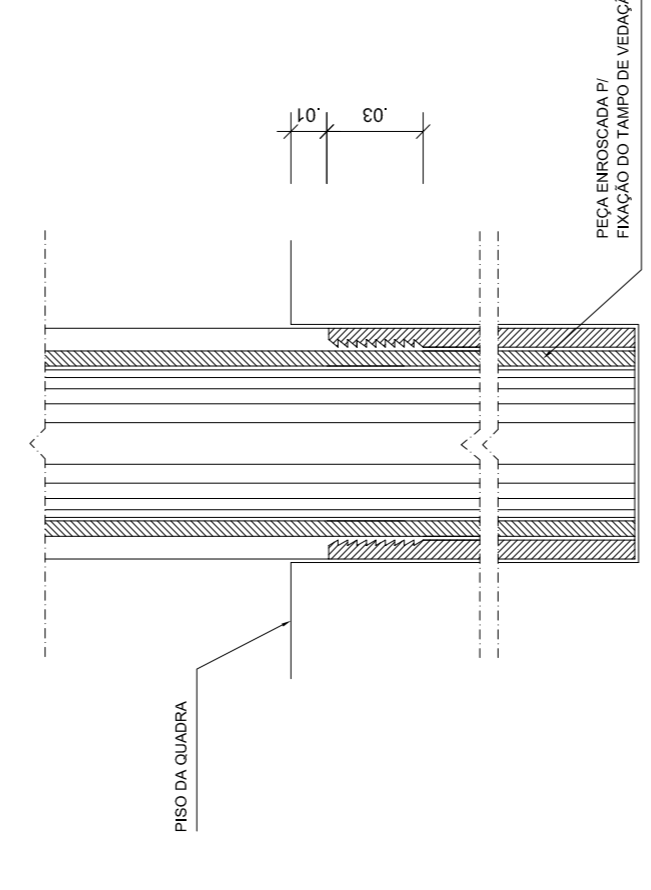

DETALHE D1 BUCHA C/ ELEMENTO
ESCALA 1:2

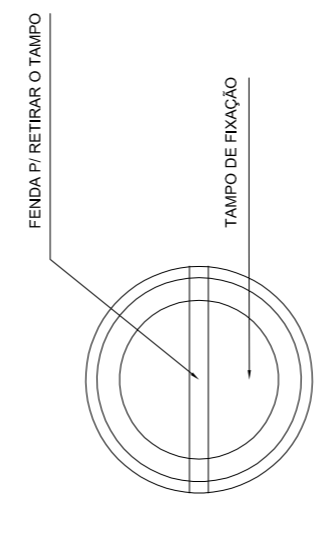

DETALHE D1 VISTA SUPERIOR
ESCALA 1:2

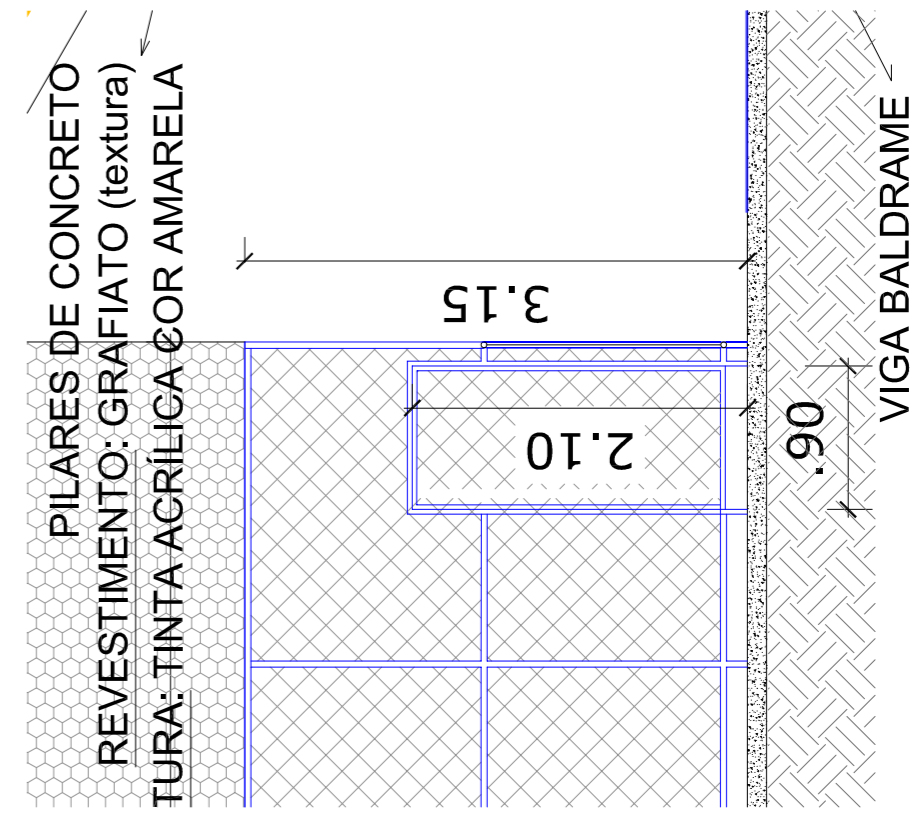

DETALHE PORTA DO ALAMBRADO SEM ESCALA

| | | | | |
|---|------------|------------------|------------|-------|
| REVISÃO | DESCRIÇÃO: | RESPONSÁVEL: | APROVAÇÃO: | DATA: |
| <p>CAMPUS ERECHIM Rua Osvaldo Cruz, 246 - 104 Bairro Três Vendas Erechim - RS</p> <p>INSTITUTO FEDERAL DE EDUCAÇÃO, CIÊNCIA E TECNOLOGIA RIO GRANDE DO SUL</p> <p>QUADRA POLIESPORTIVA Conteúdo: Detalhes</p> <p>ASSUNTO: QUADRA POLIESPORTIVA</p> <p>PROJETO: _____</p> <p>EXECUÇÃO: _____</p> <p>PROPRIETÁRIO: _____</p> | | | | |
| ESCALA: | Indicada | ÁREA CONSTRUÍDA: | | |
| DESENHO: | Tuyne | FRANCHA: | 05 | |
| DATA: | AGO/2020 | | | |