PRODUCED BY AN AUTODESK STUDENT VERSION

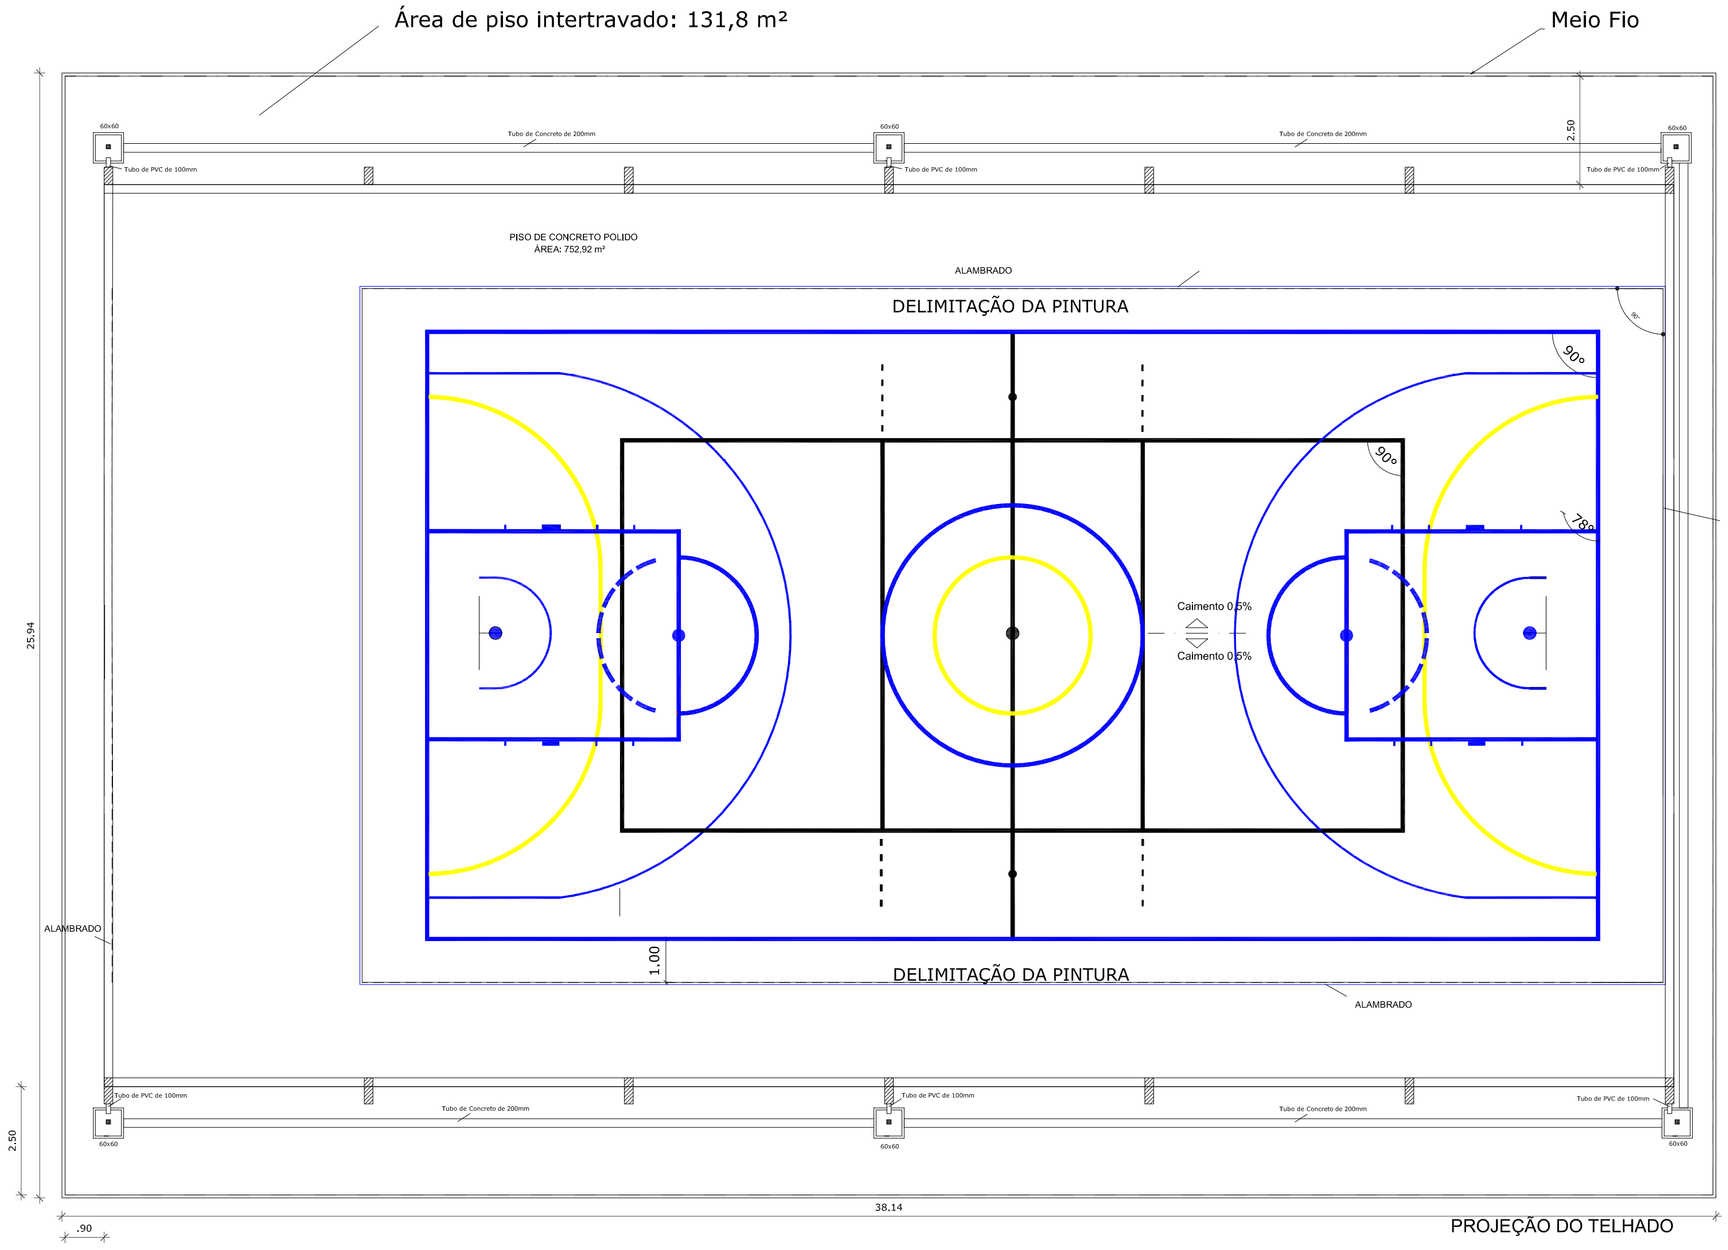

PLANTA BAIXA
DRENAGEM
ESC: 1/100

DETALHE 2
DRENAGEM ÁREA DA QUADRA
COBERTA

TUBO DE CONCRETO DE 200mm

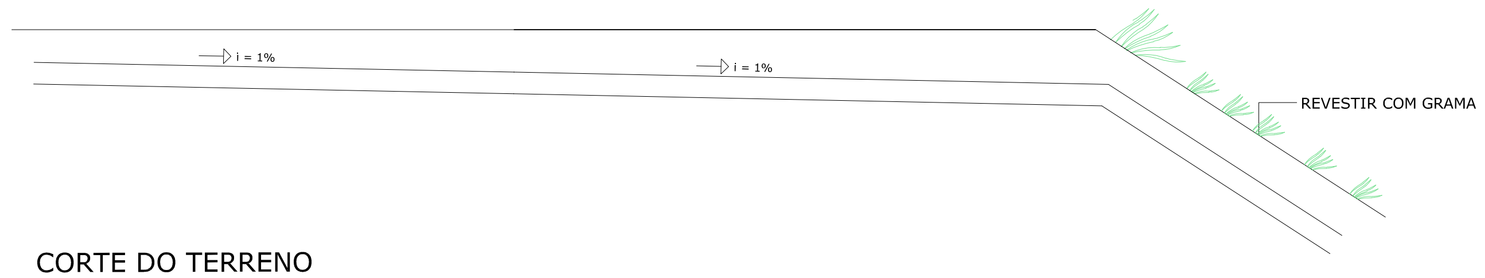

CORTE DO TERRENO
ESC.: 1/40

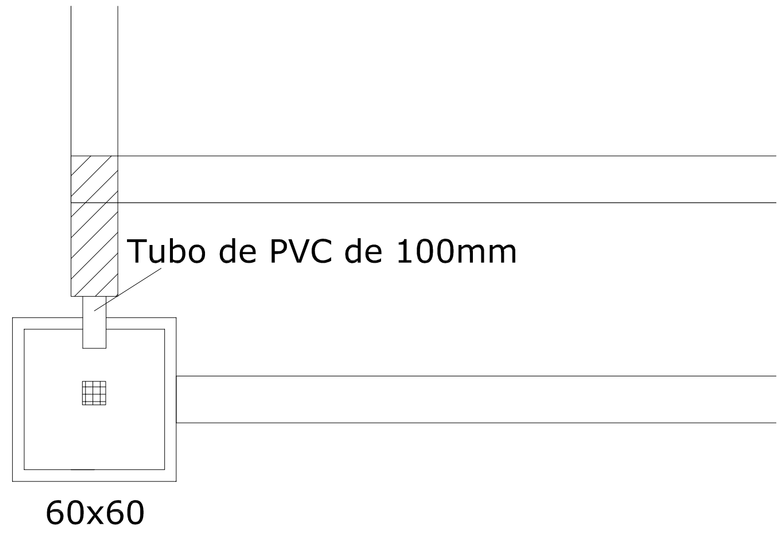

DETALHE CAIXA DE PASSAGEM
SEM ESCALA

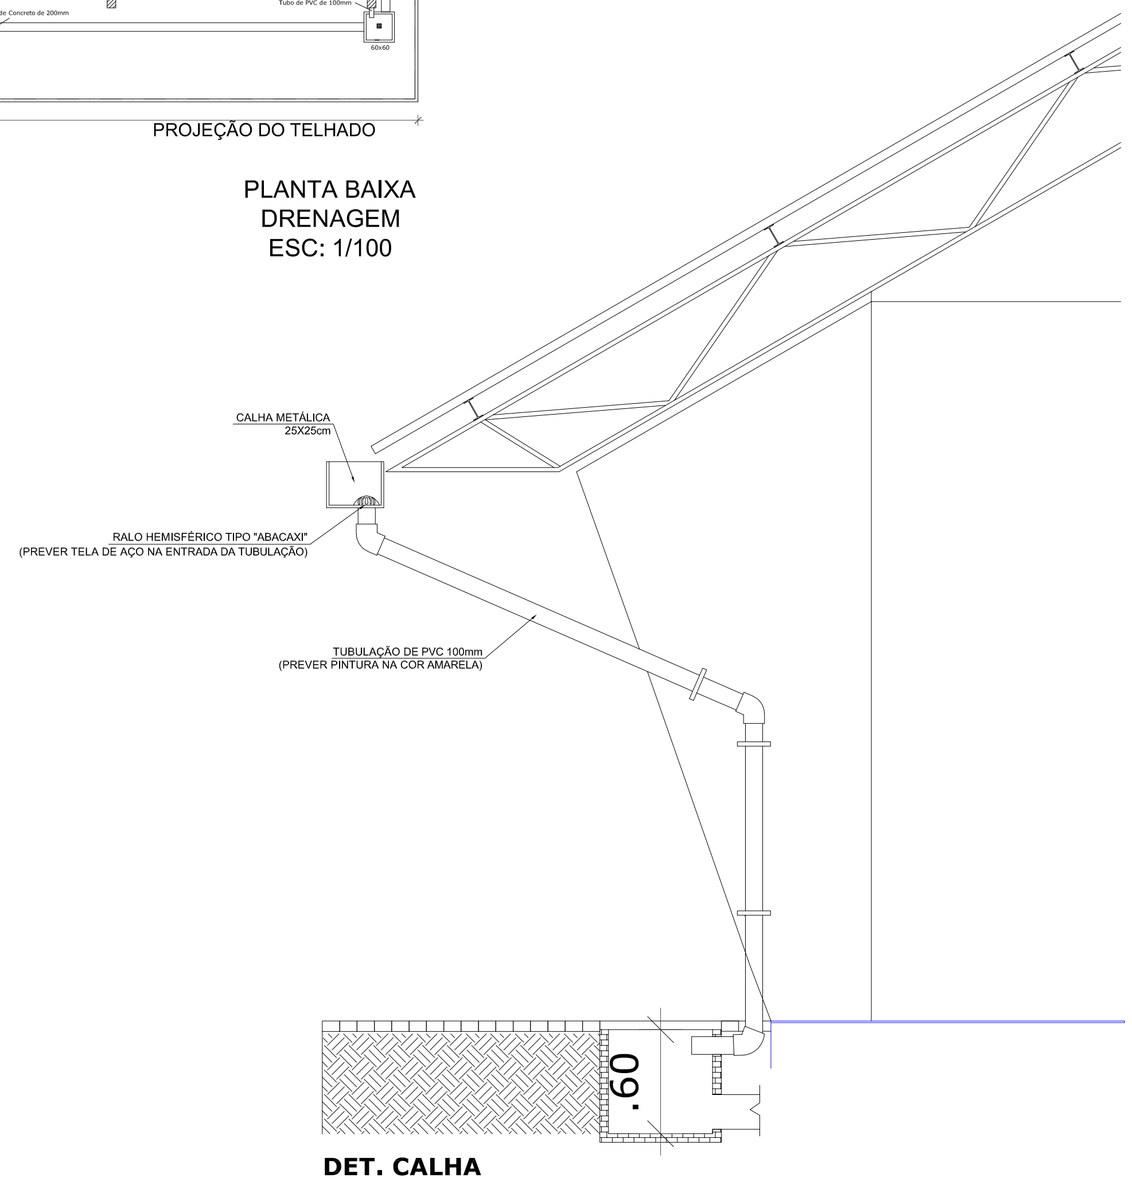

DET. CALHA
ESCALA 1:25

REVISÃO	DESCRIÇÃO:	RESPONSÁVEL:	APROVAÇÃO:	DATA:

INSTITUTO FEDERAL DE EDUCAÇÃO, CIÊNCIA E TECNOLOGIA
RIO GRANDE DO SUL

CAMPUS ERECHIM
Rua Domingos Zanella, 104
Bairro Três Vendas
Erechim - RS

ASSUNTO: QUADRA POLIESPORTIVA

OBRA: QUADRA POLIESPORTIVA
CONTEÚDO: Drenagem

PROJETO:
EXECUÇÃO:
PROPRIETÁRIO:

ARQUIVO:
ESCALA: Indicada
ÁREA CONSTRUÍDA:
DESENHO: Tayne
PRANCHA: 06
DATA: AGO/2020

INSTITUTO FEDERAL DO RIO GRANDE DO SUL - dpo@ifrs.edu.br

FORMATO A1

PRODUCED BY AN AUTODESK STUDENT VERSION