

PROJEÇÃO DO FUTURO BLOCO QUE SERÁ CONSTRUÍDO



28,85

PROJEÇÃO DO FUTURO BLOCO QUE SERÁ CONSTRUÍDO




11,07

FUTURO BLOCO CONSTRUÍDO




PRÉDIO 6 - ALÇA A
Planta de Cobertura
Escala: 1:50

04	PROJETO BÁSICO PARA DESENVOLVIMENTO DOS COMPLEMENTARES	ARO. CARLOS	--	13/02/2020
03	PROJETO BÁSICO PARA ORÇAMENTO DO PROJETO ESTRUTURAL	ARO. CARLOS	--	04/02/2020
02	ANTERPROJETO	ARO. CARLOS	--	19/04/2020
01	ANTERPROJETO - ZONAMENTO	ARO. CARLOS	--	09/03/2020
REVISÃO / DESCRIÇÃO:		RESPONSÁVEL:	APROVAÇÃO:	DATA:

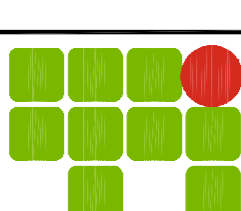


INSTITUTO FEDERAL DE EDUCAÇÃO, CIÊNCIA E TECNOLOGIA
RIO GRANDE DO SUL



CAMPUS FARROUPILHA
Av. São Vicente, 785
Bairro Chiquenhaido
FARROUPILHANS

ASSUNTO:
PROJETO ARQUITETÔNICO DO BLOCO 6

OBJETO DO PROCESSO LICITATORIO

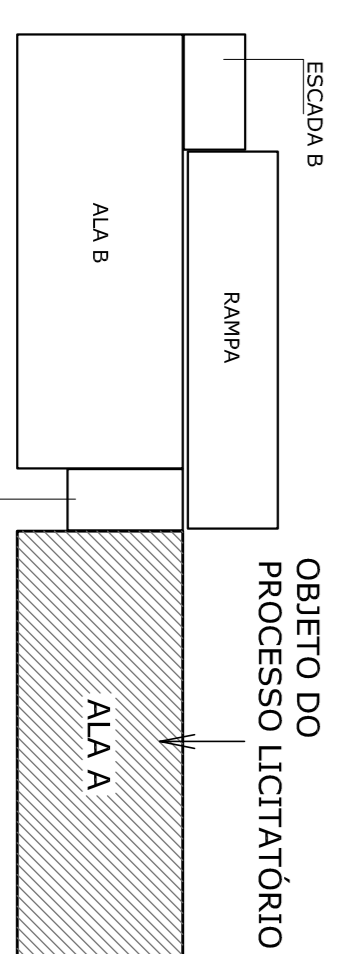

PROJETO: CARLOS STEFAN SAMONKOWSKI
Arquiteto - CAD 138/104

CONSTATANTE/AVANÇADINHA: CONSTANTINIA VIANE REINI
Arquiteta - CAD 182/204

EXECUÇÃO: INSTITUTO FEDERAL DO RIO GRANDE DO SUL - IFRRG-RS.edu.br

PROPRIETÁRIO: INSTITUTO FEDERAL DO RIO GRANDE DO SUL - ifrrg@rs.edu.br

ARQUIVO: PROJETO EXECUTIVO BR_46.DWG

CONTÉUDO: Planta de cobertura

ESCALA: 1:50

ÁREA CONSTRUÍDA: 52,28 m²

FRANQUIA: 02/09

DATA: 13/05/2020