




PRÉDIO 6 - ALA A
FACHADA OESTE
Escala: 1/50

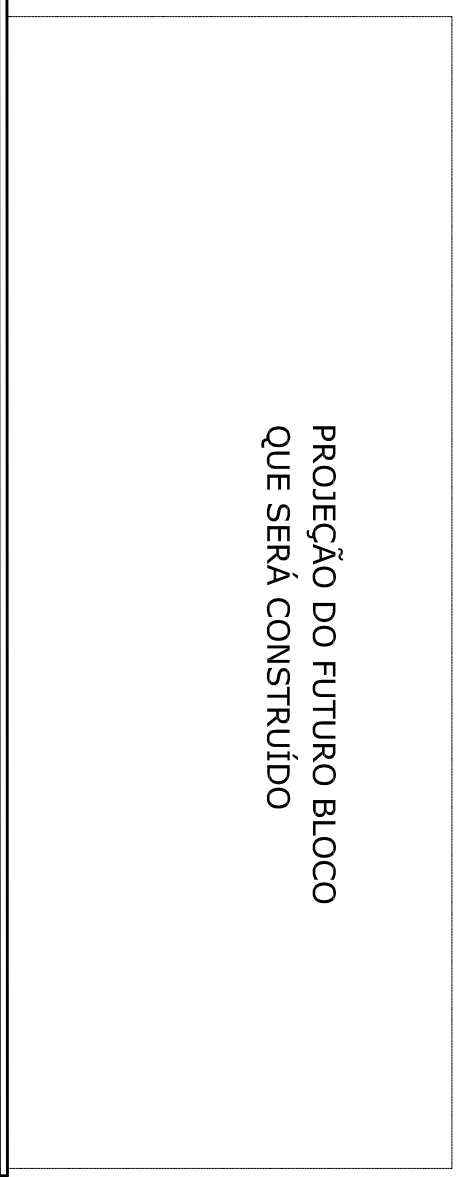

PROJEÇÃO DO FUTURO BLOCO
QUE SERÁ CONSTRUÍDO

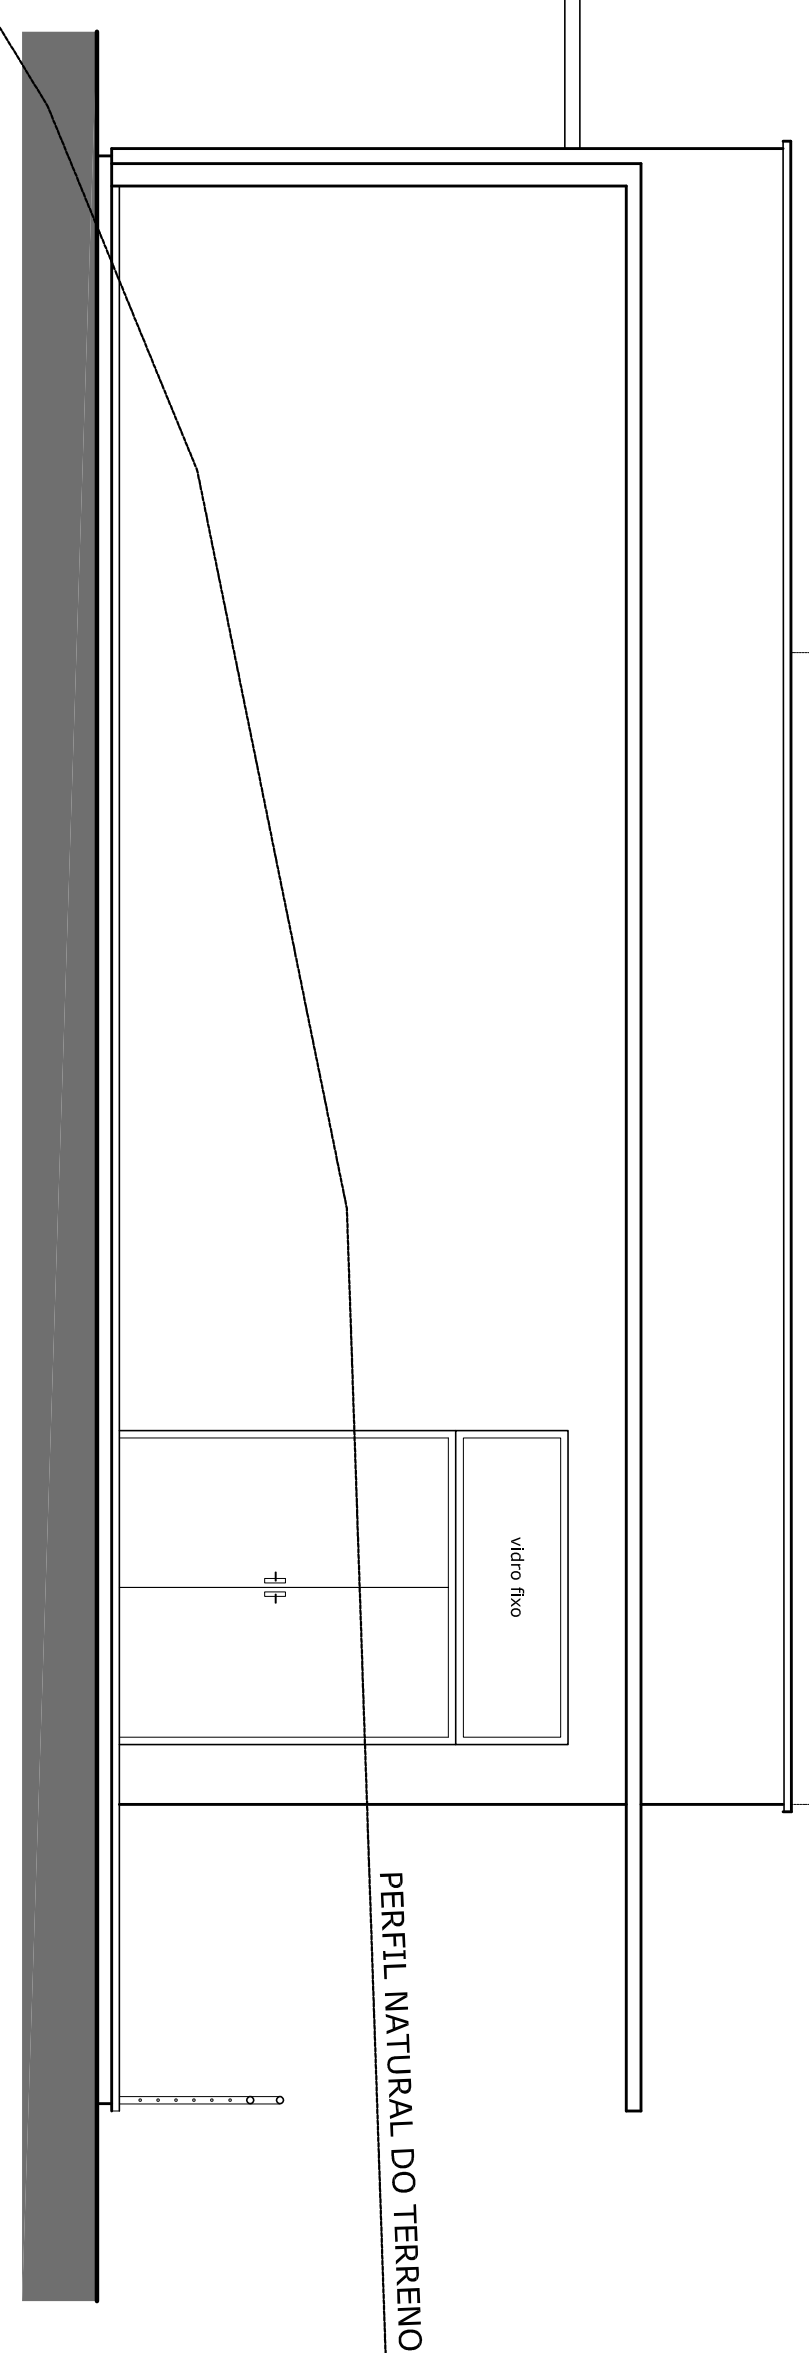

PRÉDIO 6 - ALA A
FACHADA NORTE
Escala: 1/50

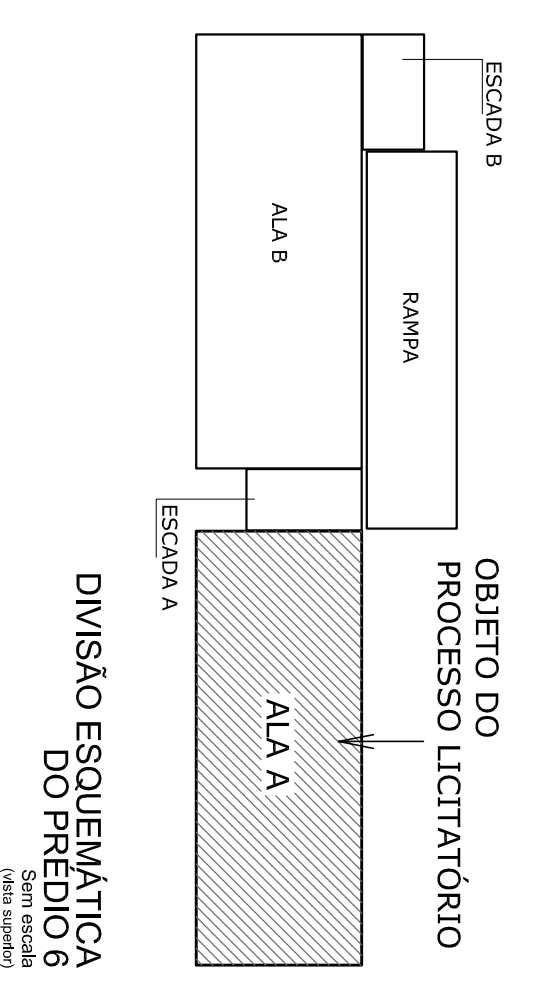

04	PROJETO BÁSICO PARA DESENVOLVIMENTO DOS COMPLEMENTARES	ARO. CARLOS	--	13/02/2020
03	PROJETO BÁSICO PARA ORÇAMENTO DO PROJETO ESTRUTURAL	ARO. CARLOS	--	04/02/2020
02	ANTEPROJETO	ARO. CARLOS	--	19/04/2020
01	ANTEPROJETO - ZONAMENTO	ARO. CARLOS	--	09/03/2020
REVISÃO	DESCRIÇÃO	RESPONSÁVEL	APROVAÇÃO	DATA

ASSUNTO:
PROJETO ARQUITETÔNICO DO BLOCO 6

INSTITUTO FEDERAL DE EDUCAÇÃO, CIÊNCIA E TECNOLOGIA
NÃO BRANCO DO SUL

CAMPUS FARRROUPILHA
Av. São Vicente, 785
Bairro Chiquenhildio
FARRROUPILHA/RS

OBRA:
ALA A

CONTEÚDO:
Fachada Norte e Oeste

PROJETO:
CARLOS STEFANI SAMONKOWSKI
Arquiteto - CREA/RS 104

CONSTATANTE:
CONSTANTE JAVIERREINI
Arquiteto - CREA/RS 15294

PROPRIETÁRIO:
INSTITUTO FEDERAL DO RIO GRANDE DO SUL - IFRRGS.edu.br

ARQUIVO:
PROJEXECUTIVO_B0_A0.DWG

ESCALA:
1/50

ÁREA CONSTRUIDA:
562,36 m²

DESENHO:
ARO. CARLOS

DATA:
13/05/2020

FRANQUIA:
07/09