




CORTE AA'  
ESC.: 1/100

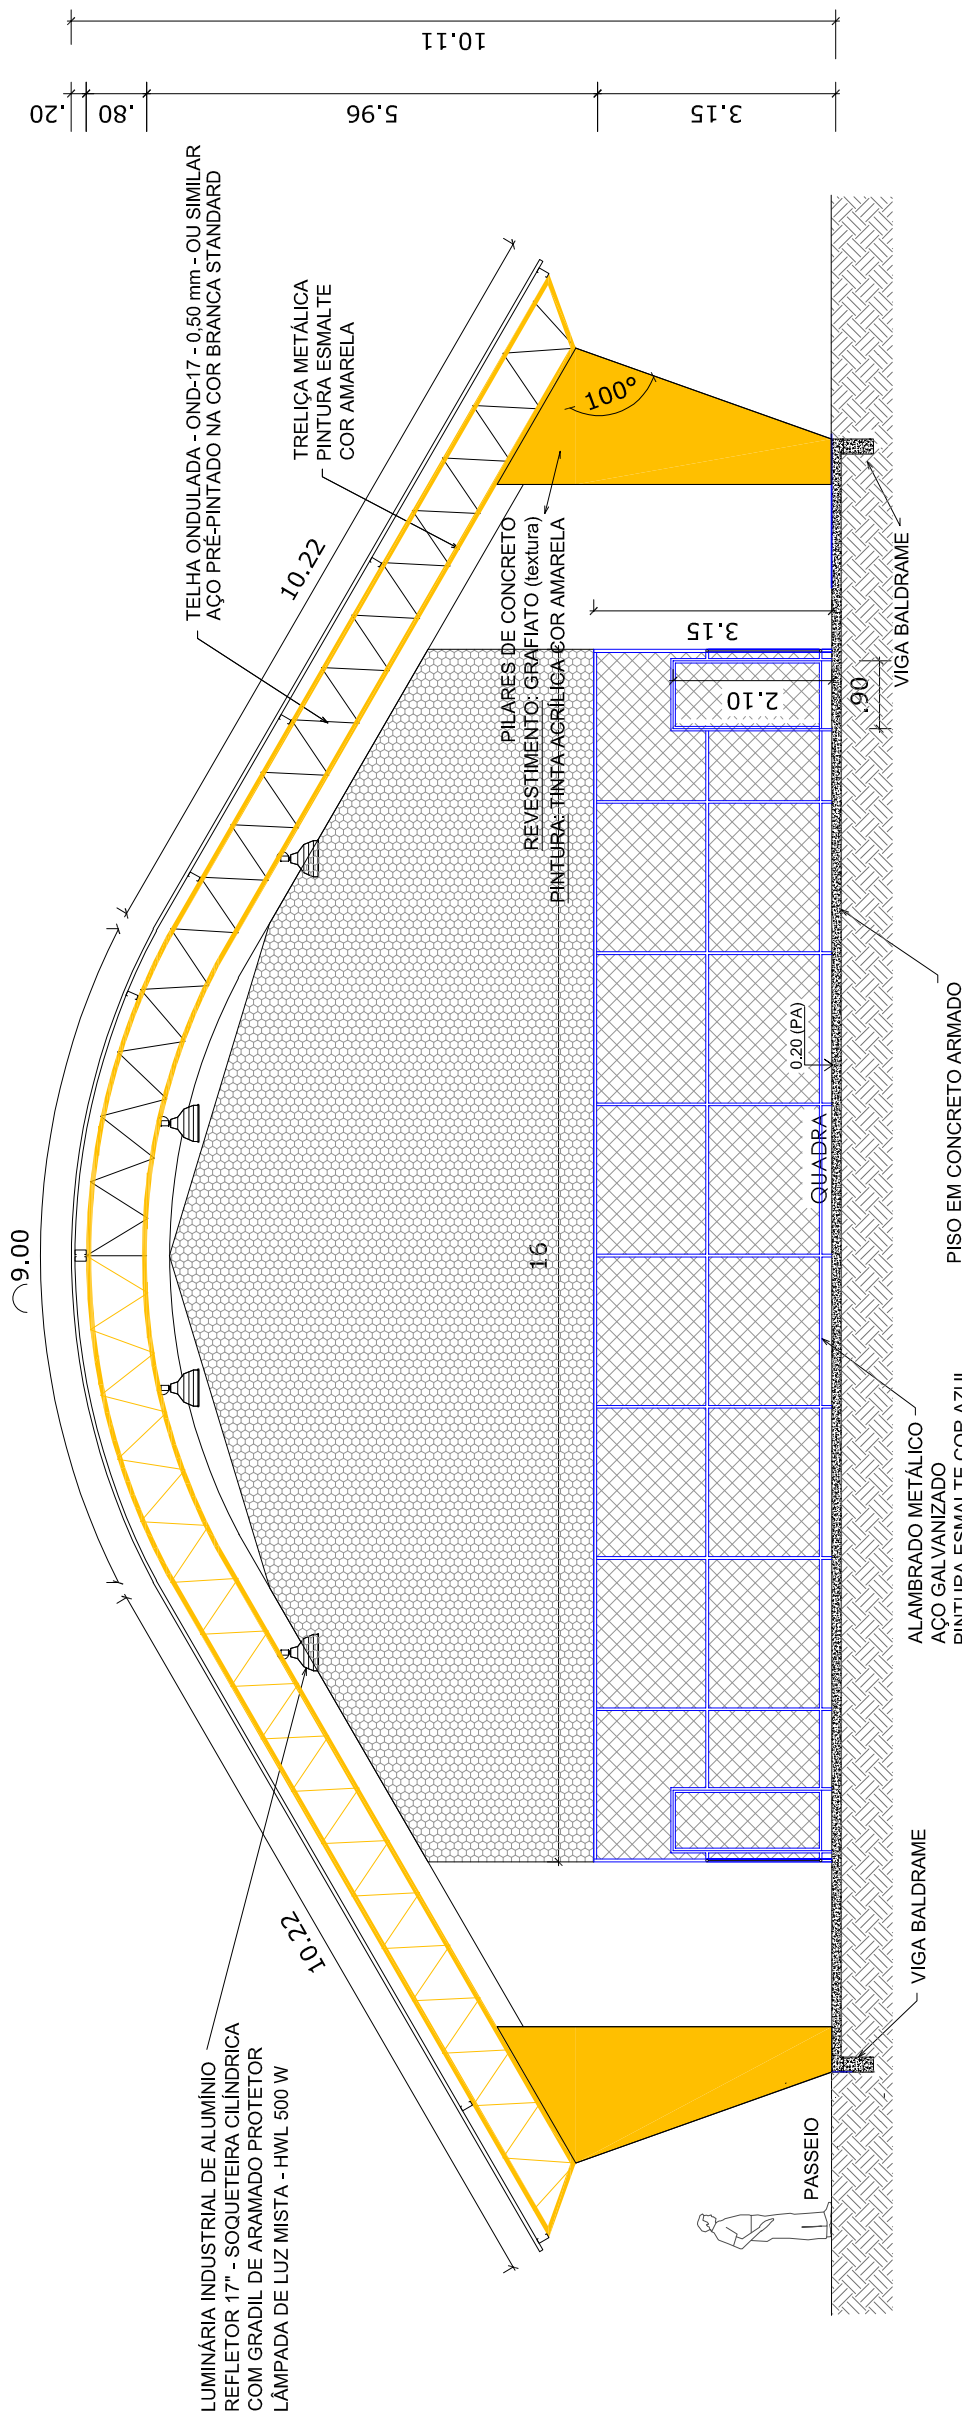

CORTE BB'  
ESC.: 1/100

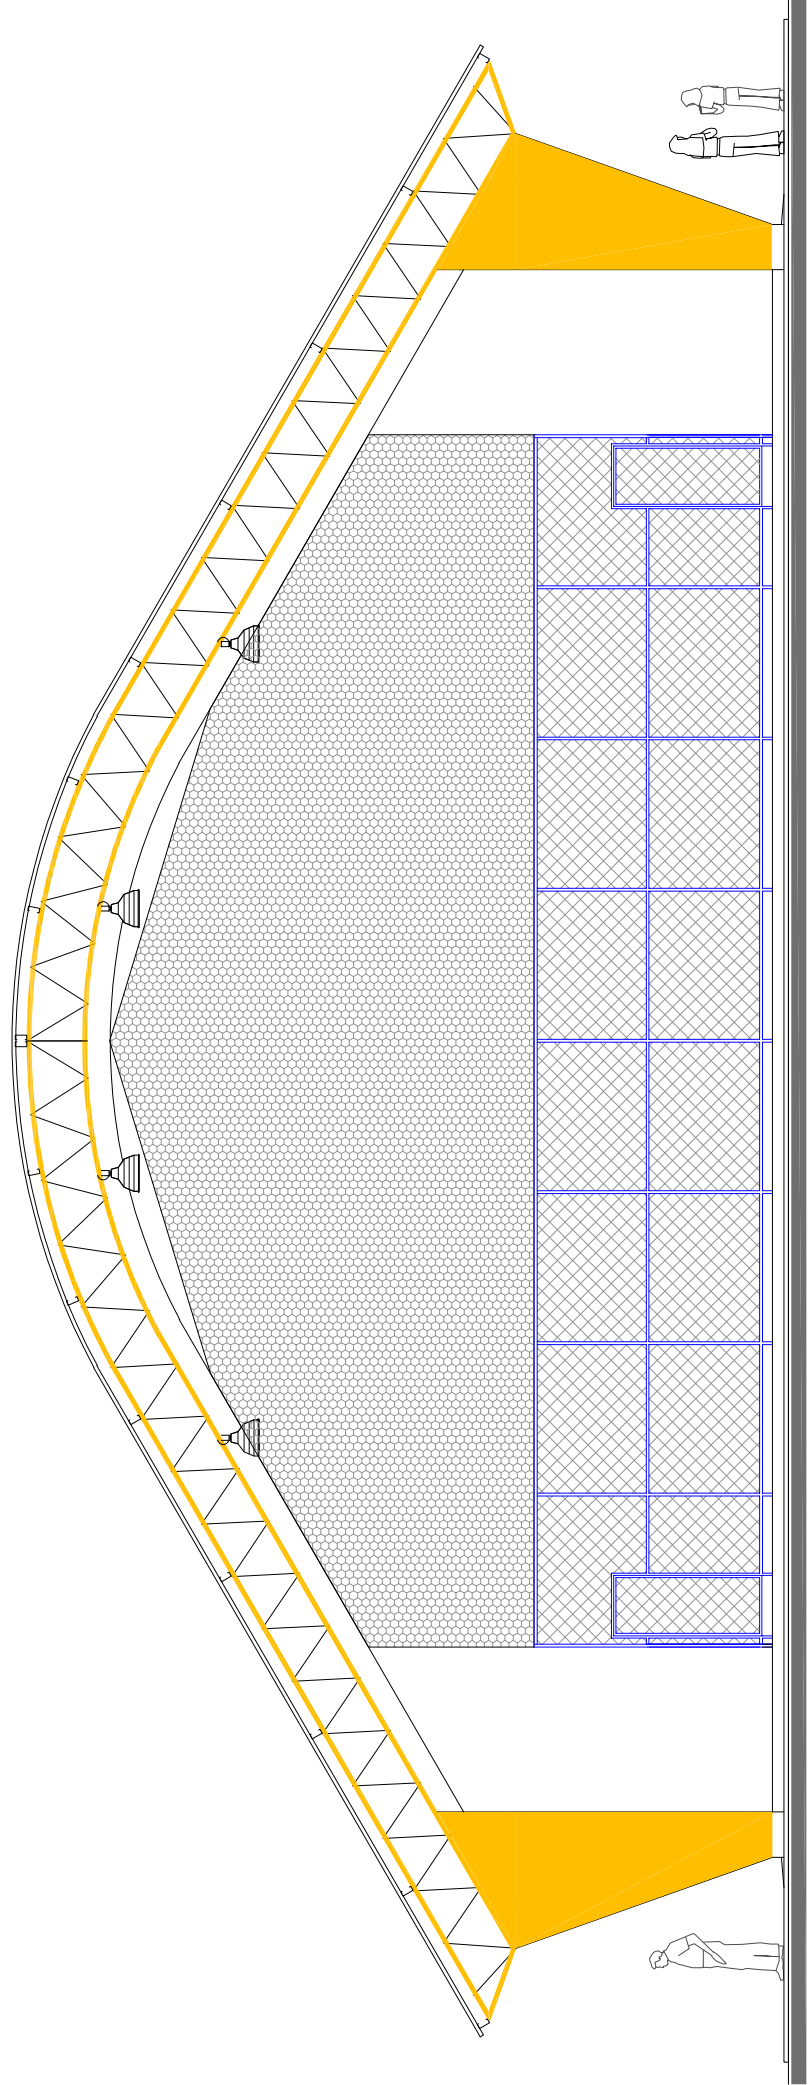

FACHADA 03  
ESC.: 1/100

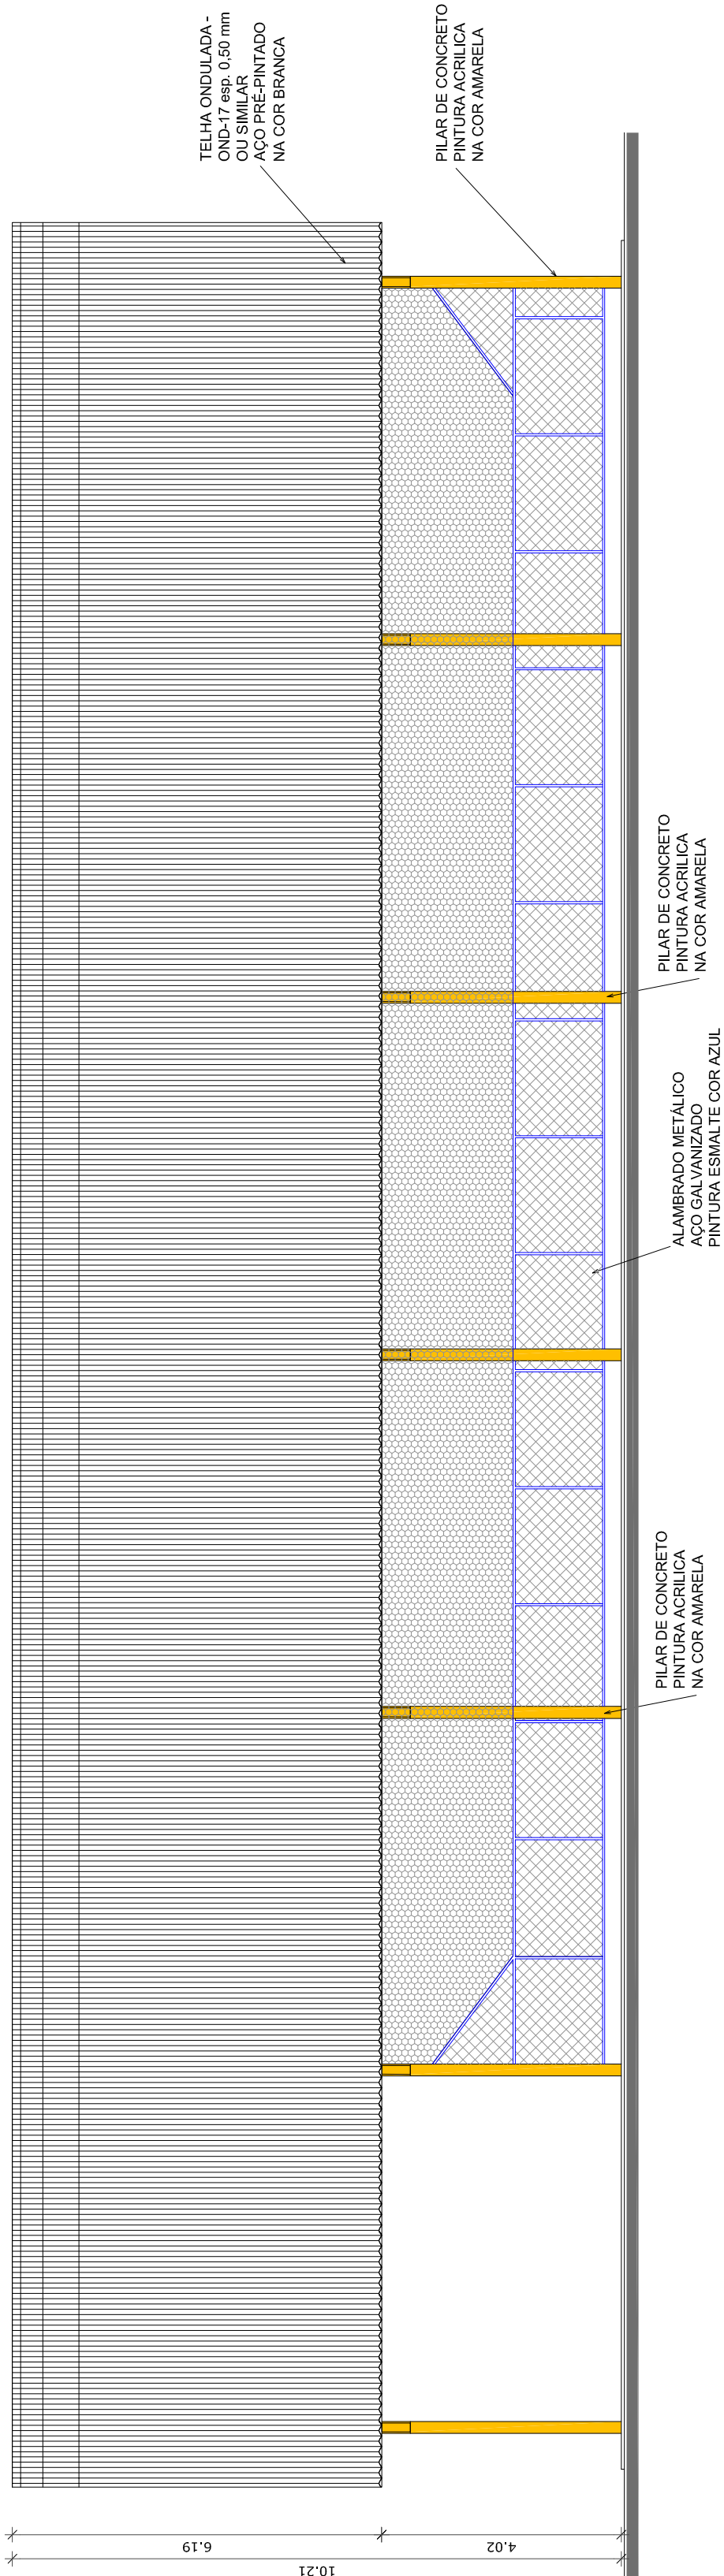

FACHADA 01  
ESC.: 1/100

REVISÃO	DESCRIÇÃO:	RESPONSÁVEL:	APROVAÇÃO:	DATA:



INSTITUTO FEDERAL DE  
EDUCAÇÃO, CIÊNCIA E TECNOLOGIA

RIO GRANDE DO SUL

CAMPUS  
FARROUPILHA

Rua Sís. Viriato, 795  
Bairro Farroupilha  
Farroupilha - RS

OBRA:	QUADRA POLIESPORTIVA
CONTEÚDO:	Cortes e fachadas

PROJETO:	ÁREA CONSTRUÍDA:	PRANCHAS:	02/05
EXECUÇÃO:	Indicada	Tópo	NOV/2020
PROPRIETÁRIO:	INSTITUTO FEDERAL DO RIO GRANDE DO SUL - ifpr@ufrgs.edu.br		