
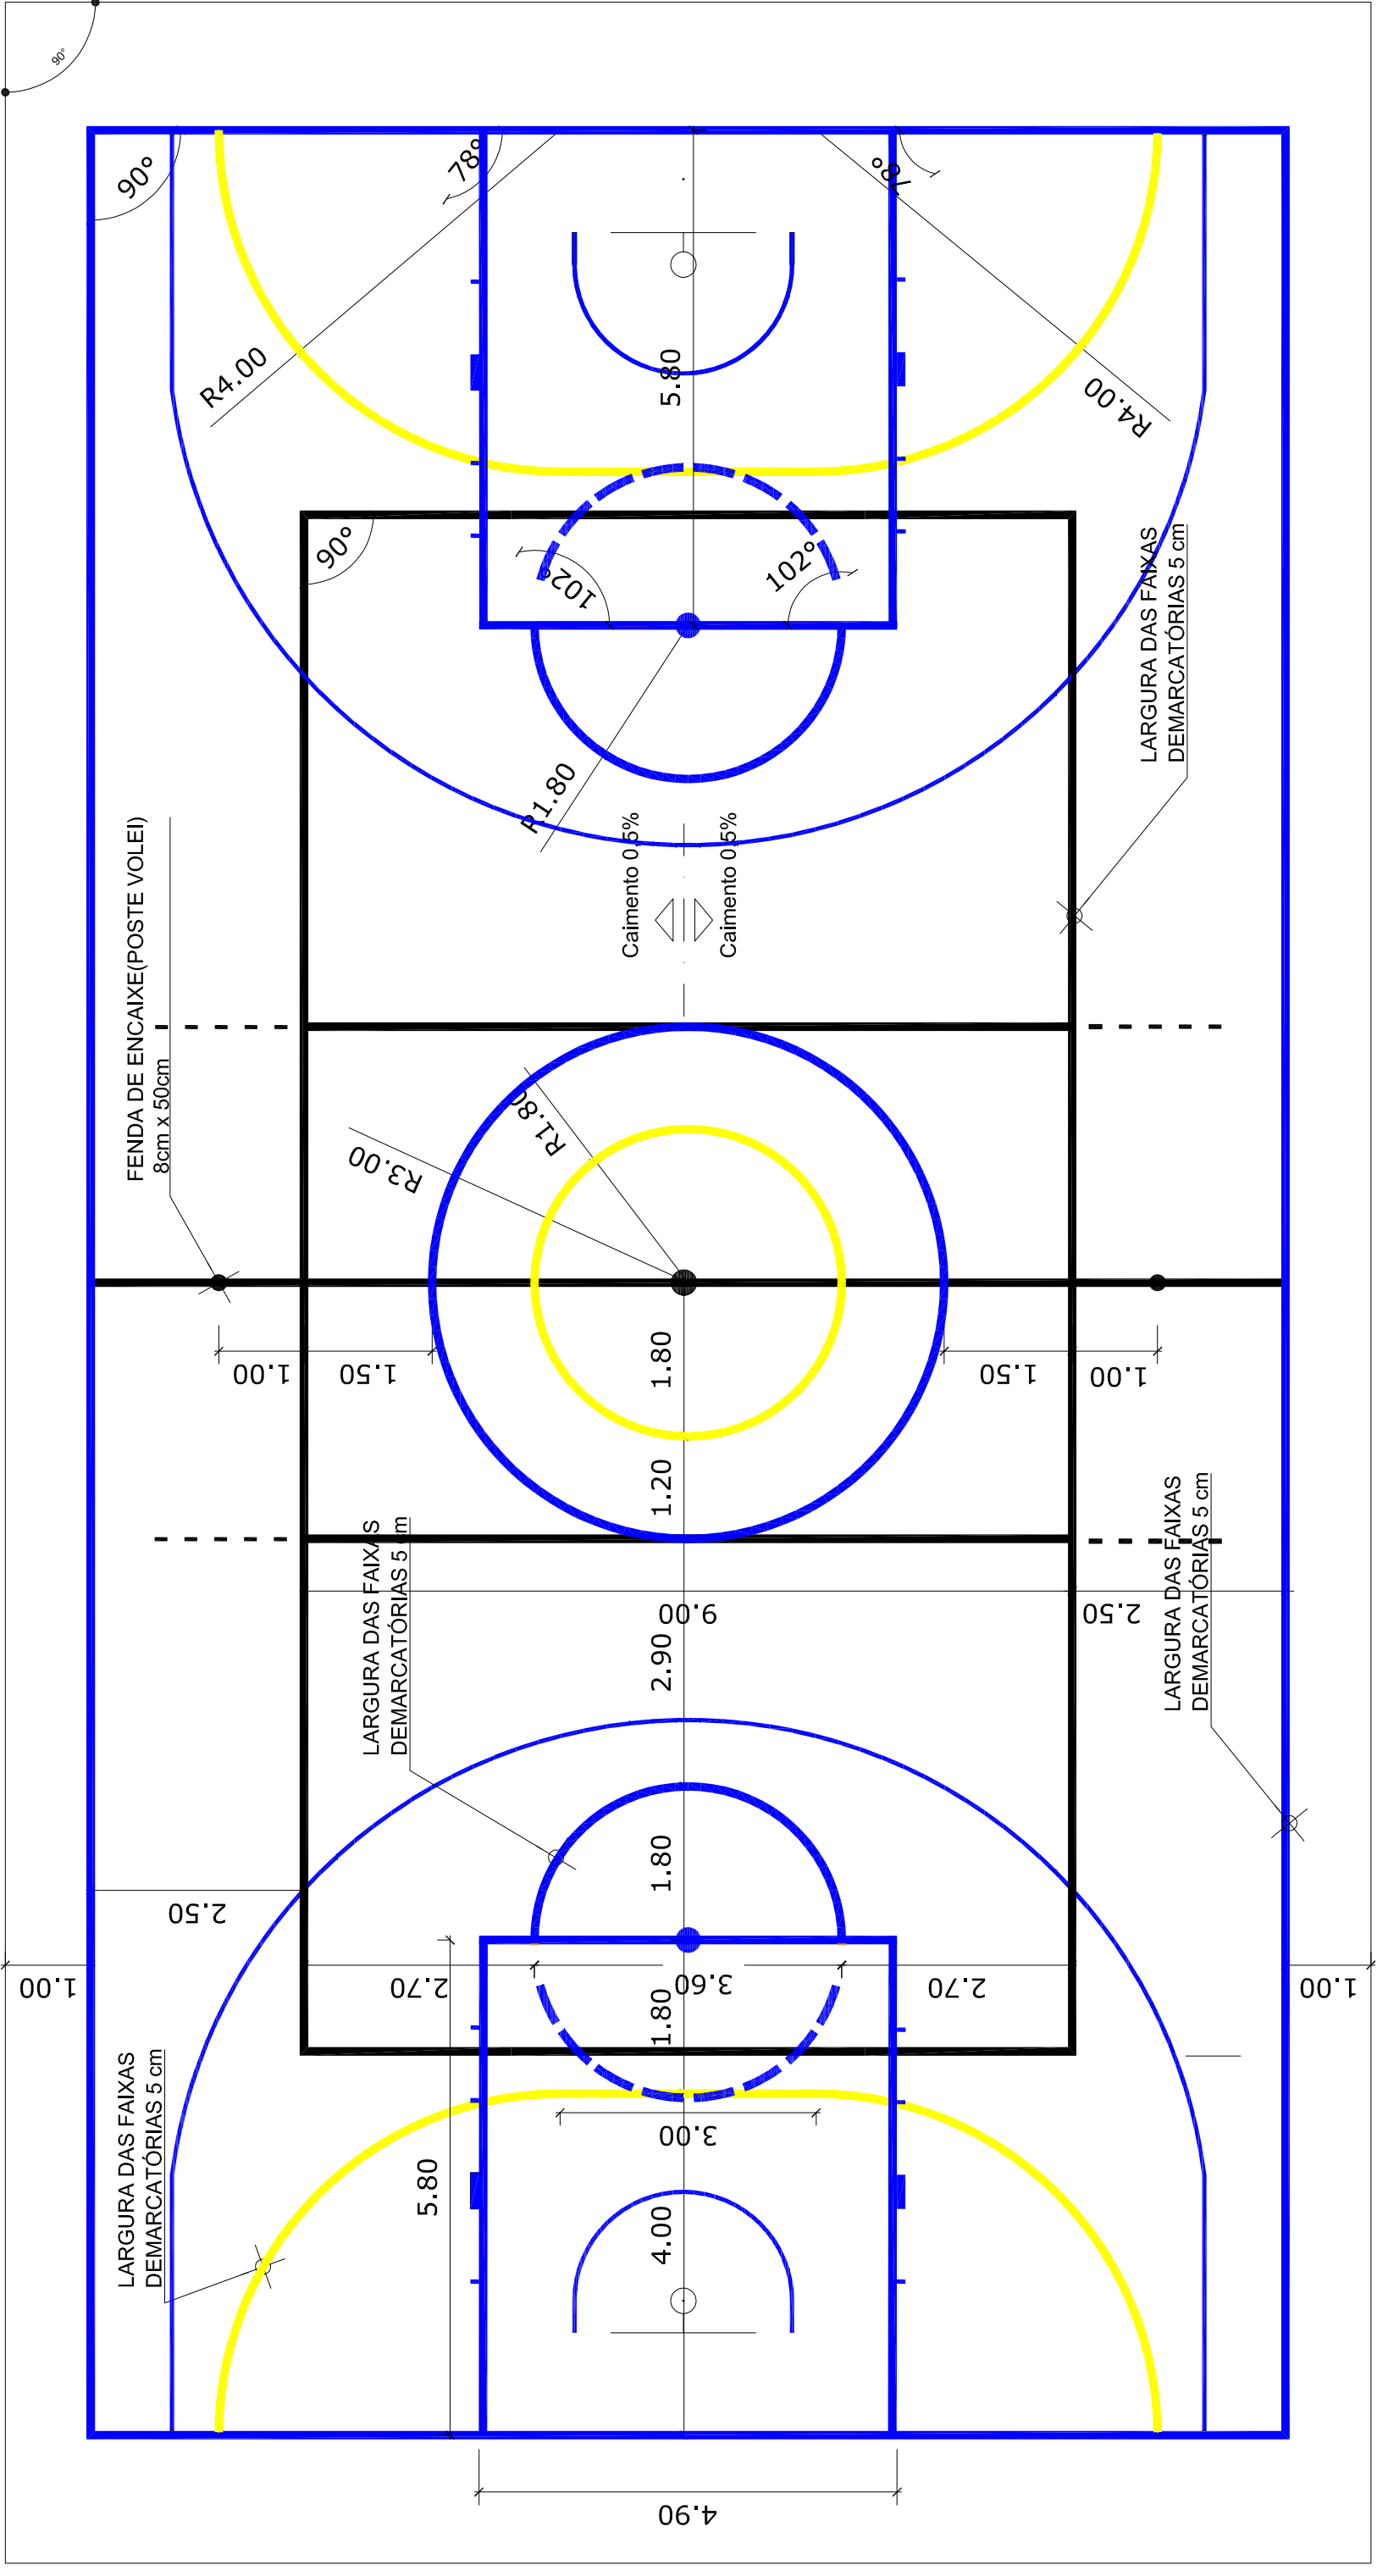



PISO DE CONCRETO
ESC.: 1/125

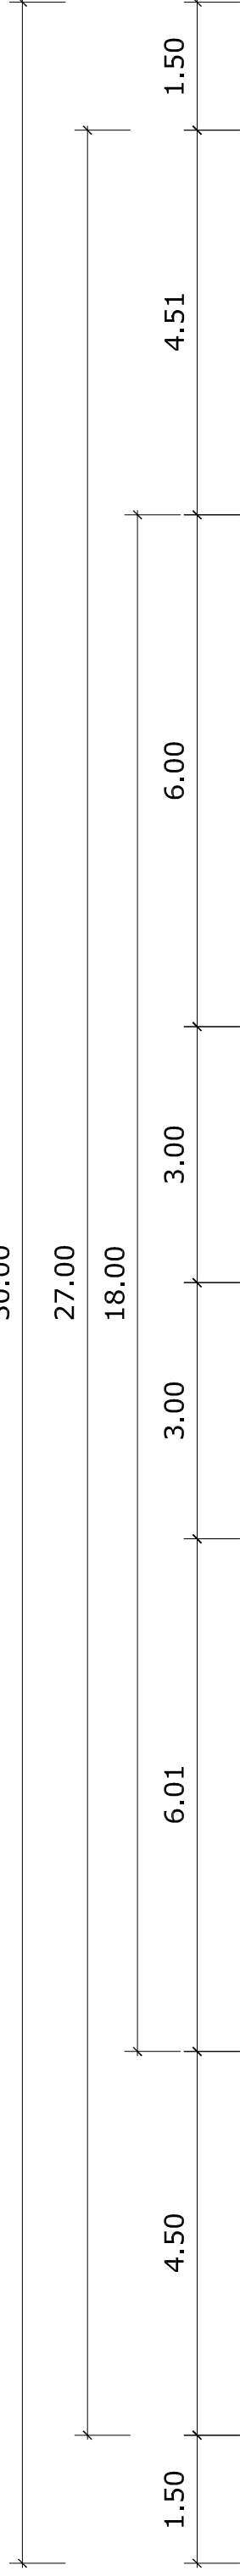

PINTURA DO PISO DA QUADRA - FAIXAS
ESC.: 1/75

REVISÃO	DESCRIÇÃO:	RESPONSÁVEL:	APROVAÇÃO:	DATA:
---------	------------	--------------	------------	-------


**INSTITUTO FEDERAL DE
EDUCAÇÃO, CIÊNCIA E TECNOLOGIA**
RIO GRANDE DO SUL

ASSUNTO:	QUADRA POLIESPORTIVA
OBRA:	QUADRA POLIESPORTIVA
	CONTEÚDO: Pavimentação

PROJETO:	ARQUIVO:
EXECUÇÃO:	ESCALA: Indicada
PROPRIETÁRIO:	DESENHO: Tayne
INSTITUTO FEDERAL DO RIO GRANDE DO SUL - info@ufrgs.edu.br	FRANCHA: 03/05
	DATA: NOV/2020