



DET. ALAMBRADO
ESCALA 1:25

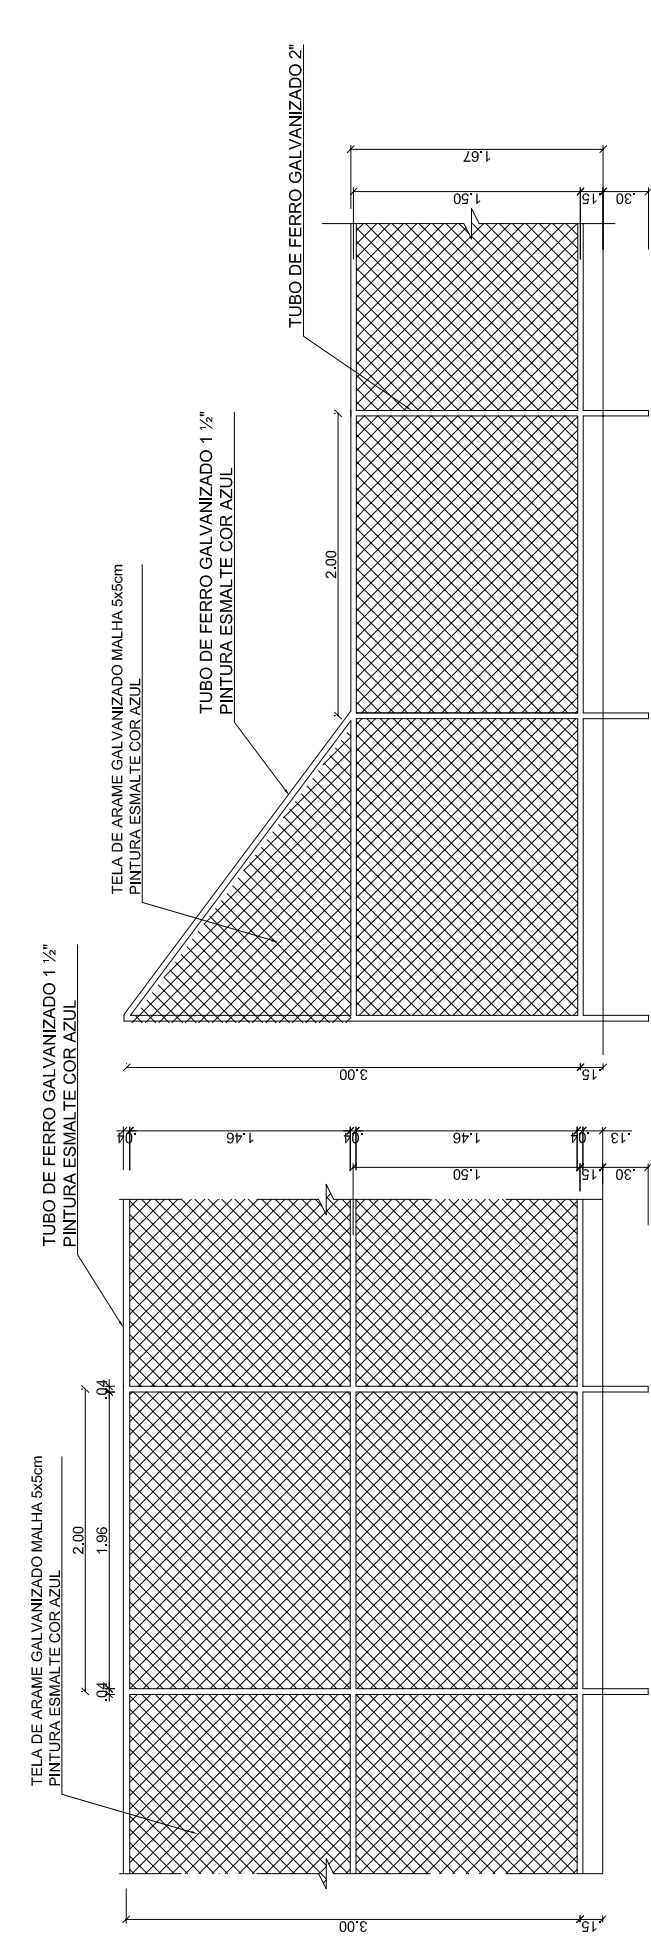


VISTA DO ALAMBRADO (FUNDOS)
ESCALA 1:25

VISTA DO ALAMBRADO (LATERAL)
ESCALA 1:25

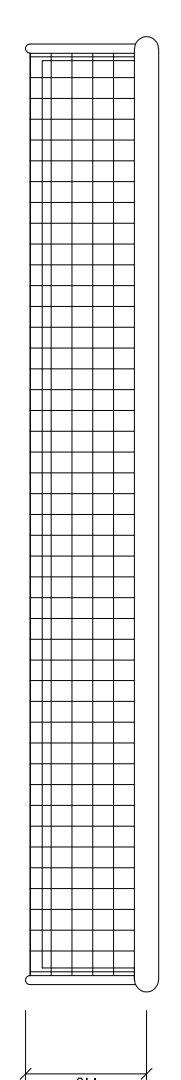

BALIZA FUTEBOL
PLANTA
ESCALA 1:25

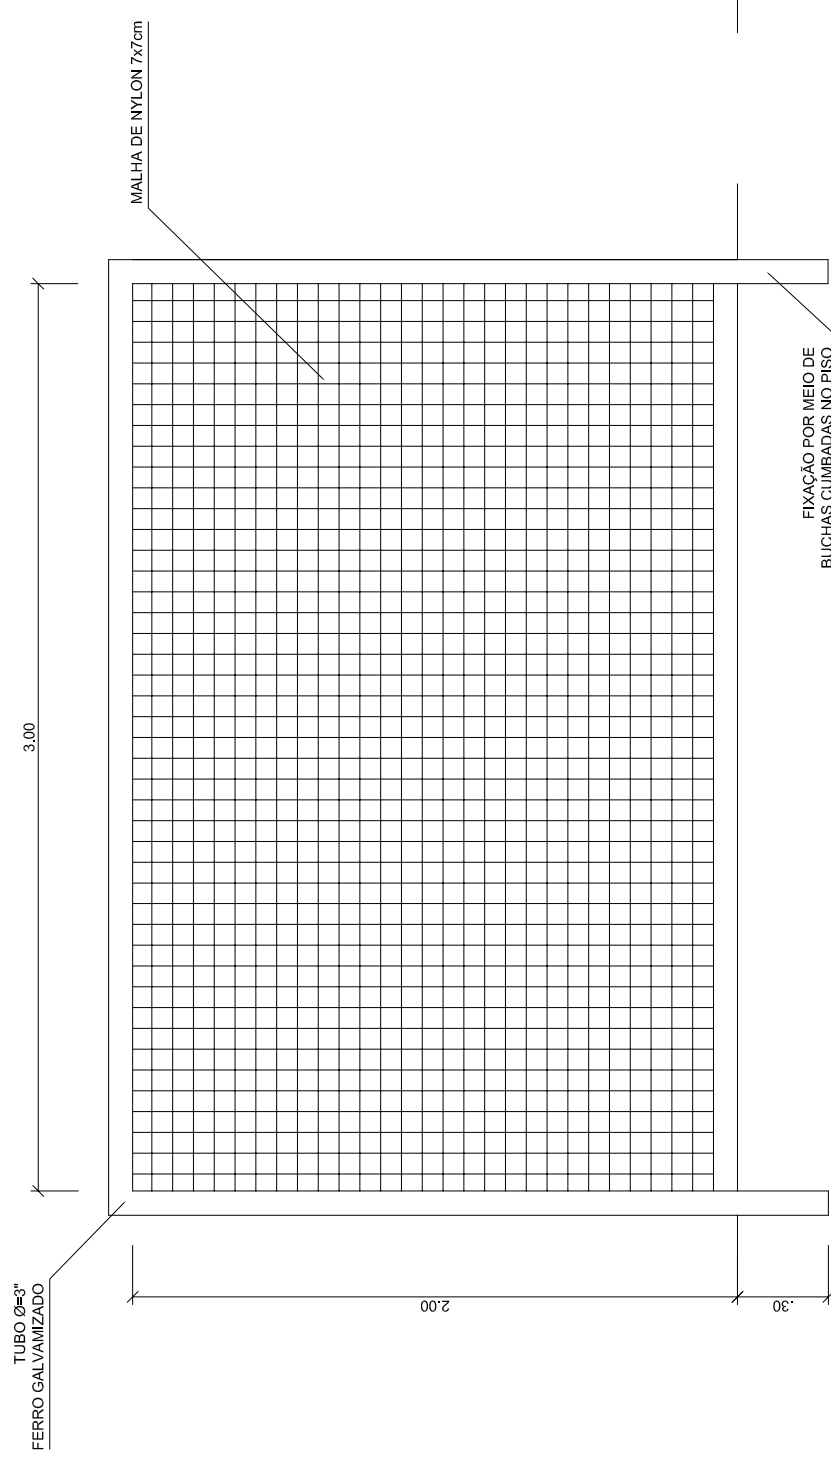

BALIZA FUTEBOL
VISTA LATERAL
ESCALA 1:25



BALIZA FUTEBOL
VISTA FRONTAL
ESCALA 1:25

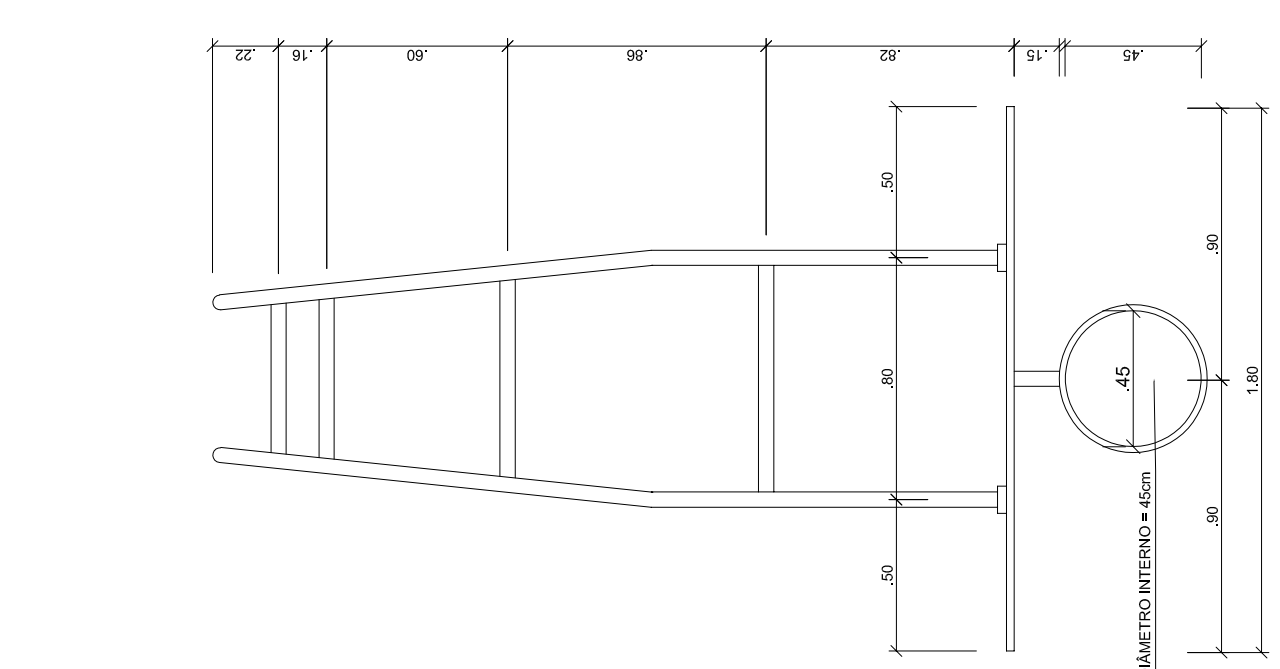


TABELA DE BASQUETEBOL
VISTA SUPERIOR
ESCALA 1:25

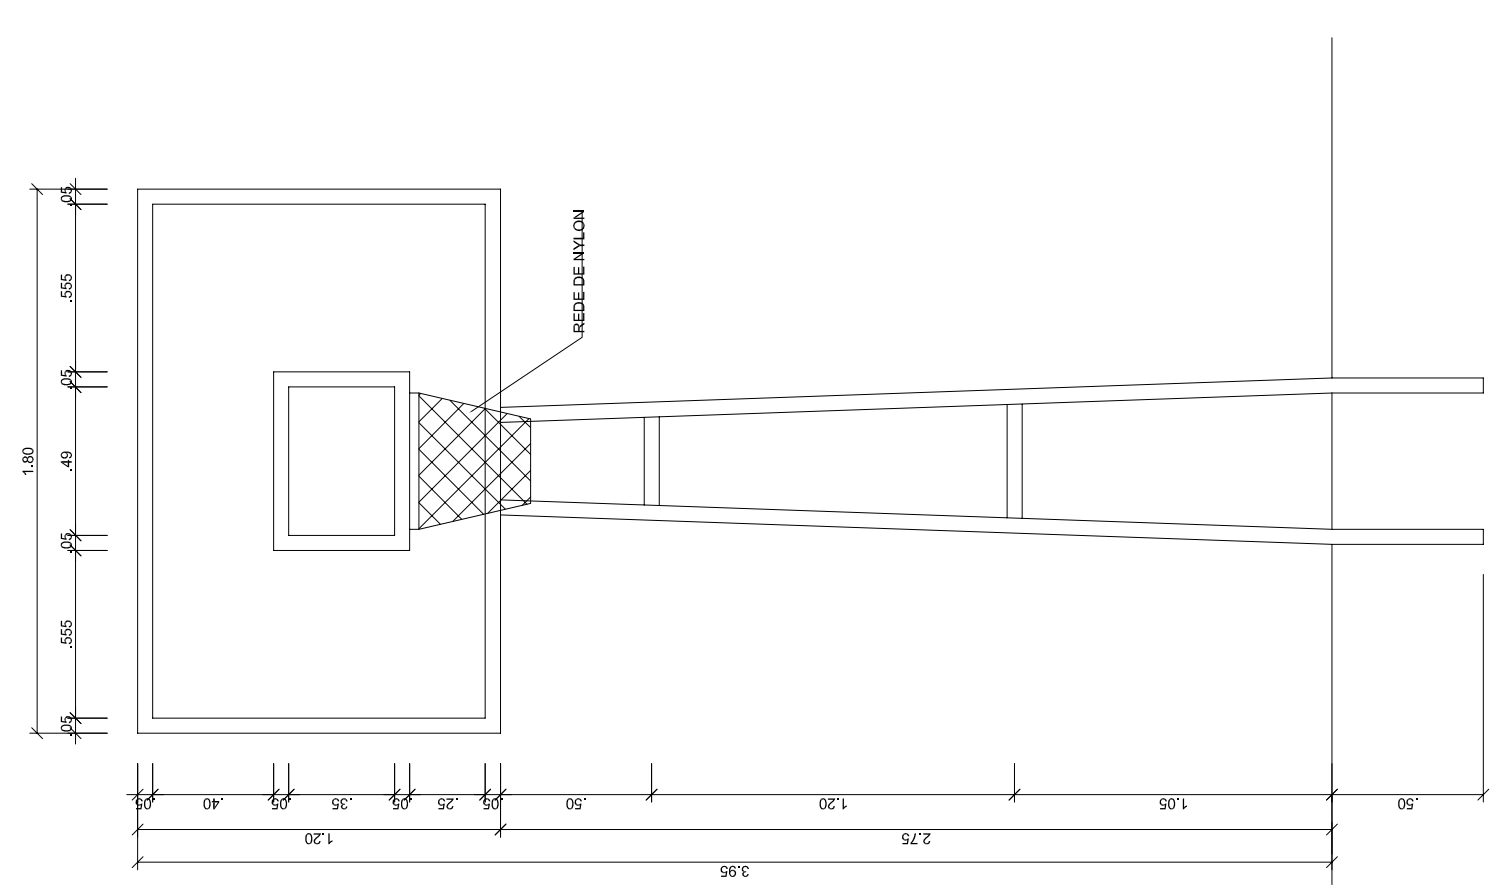


TABELA DE BASQUETEBOL
VISTA FRONTAL
ESCALA 1:25



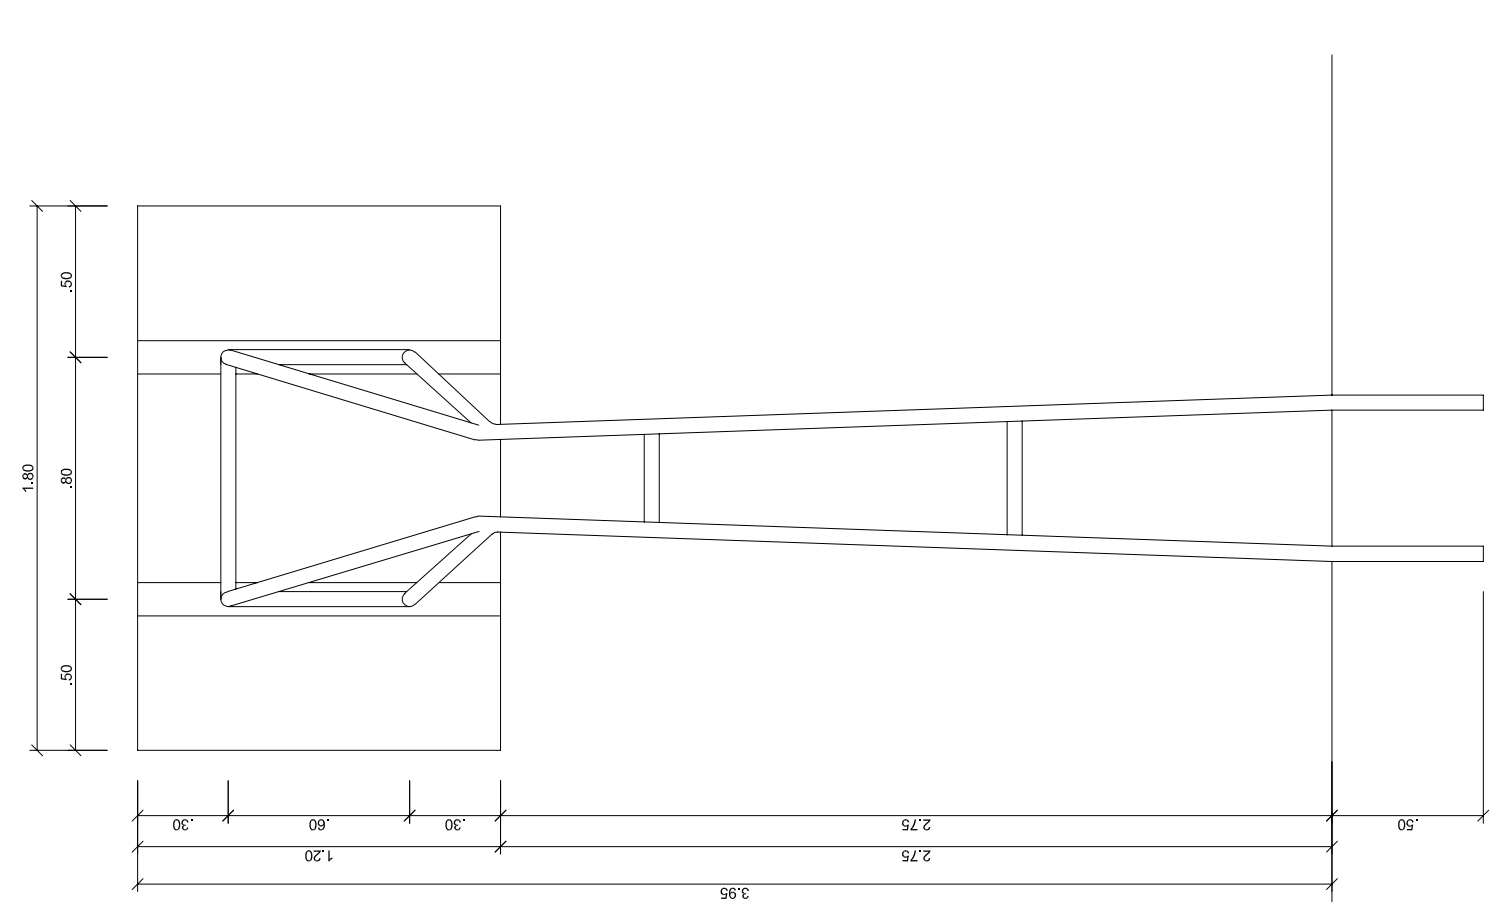



TABELA DE BASQUETEBOL
VISTA POSTERIOR
ESCALA 1:25

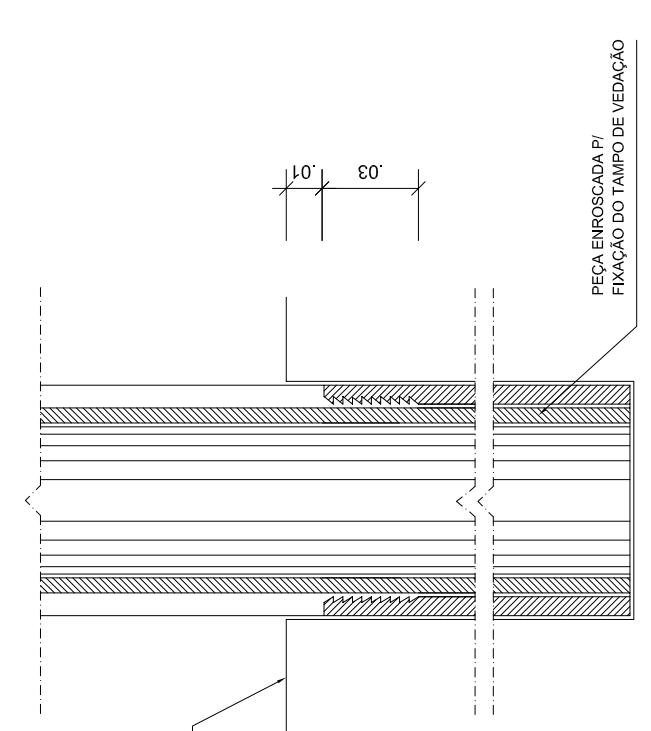


DETALHE D1
BUCHA C/ ELEMENTO
ESCALA 1:2

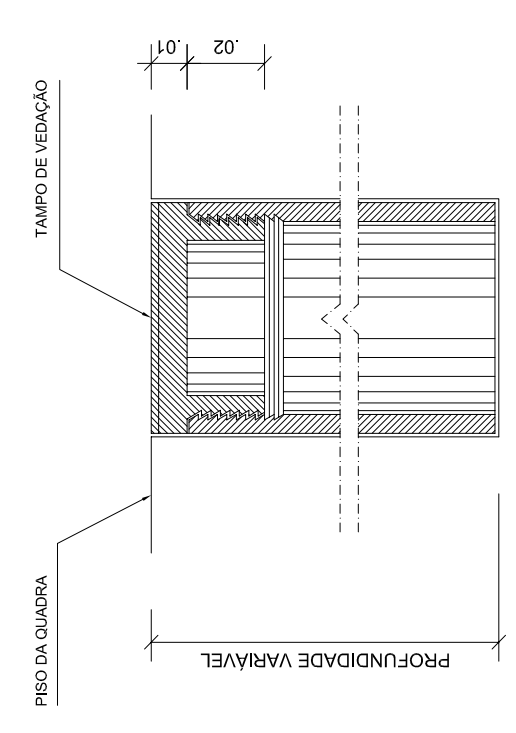

DETALHE D1
BUCHA C/ TAMPO
ESCALA 1:2

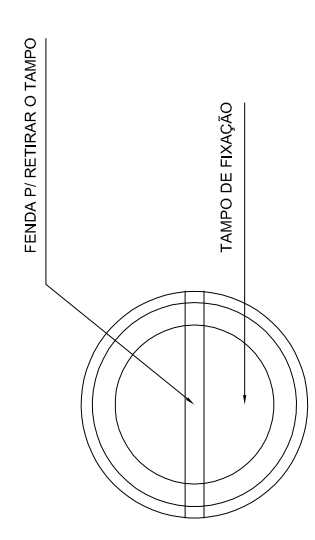


DETALHE D1
VISTA SUPERIOR
ESCALA 1:2

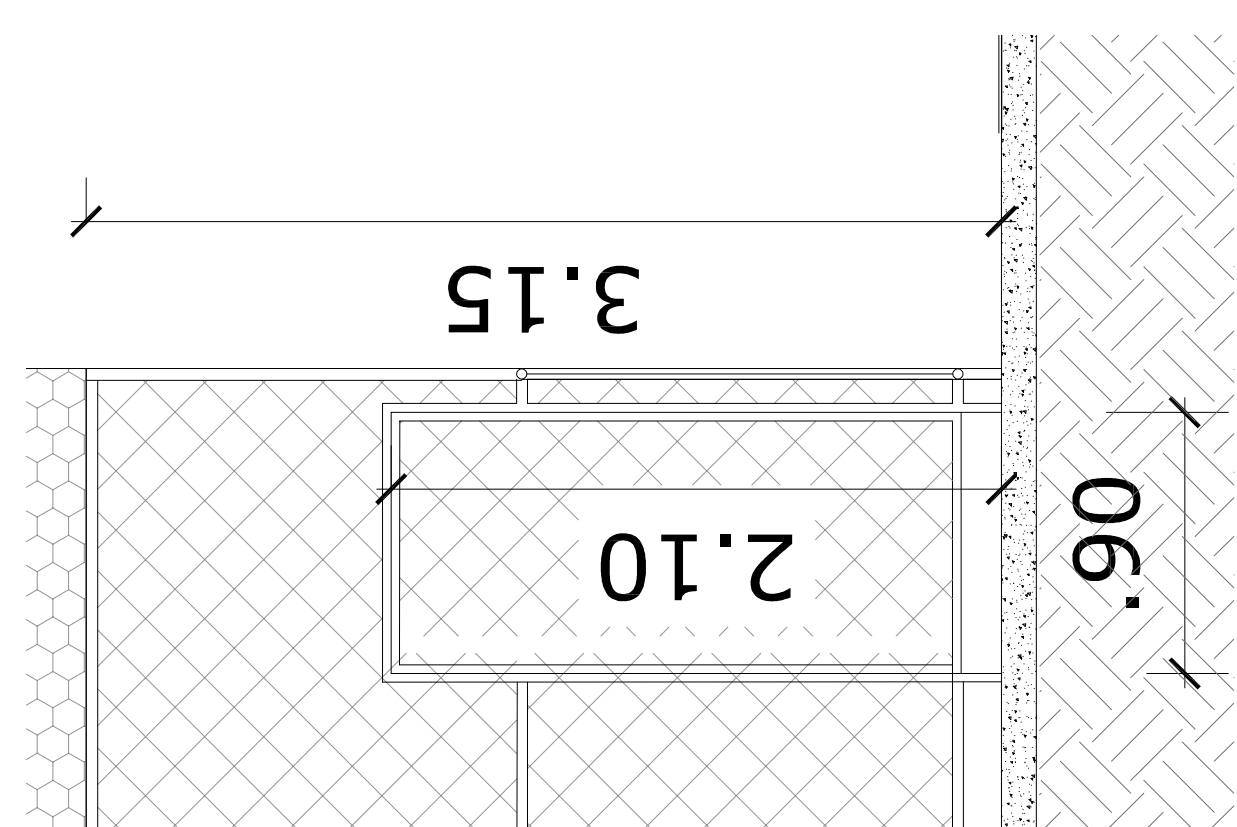

DETALHE PORTA DO ALAMBRADO
SEM ESCALA

REVISÃO	DESCRIÇÃO:	RESPONSÁVEL:	APROVAÇÃO:	DATA:

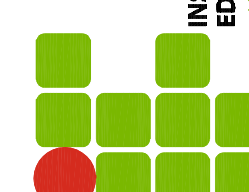

**INSTITUTO FEDERAL DE
EDUCAÇÃO, CIÊNCIA E TECNOLOGIA
RIO GRANDE DO SUL**

**CAMPUS
FARROUPILHA**

Rua SCS - Visconde 765
Bairro Capangalha
Farroupilha - RS

OBRA:	QUADRA POLIESPORTIVA
CONTEÚDO:	Detalhes

PROJETO:	
EXECUÇÃO:	
PROPRIETÁRIO:	
ESCALA:	Indicada
DESENHO:	Tayne
DATA:	NOV/2020
ÁREA CONSTRUÍDA:	
FRANCHA:	04/05