


Detalhamento drenagem pluvial 01


ESCALA 1:75

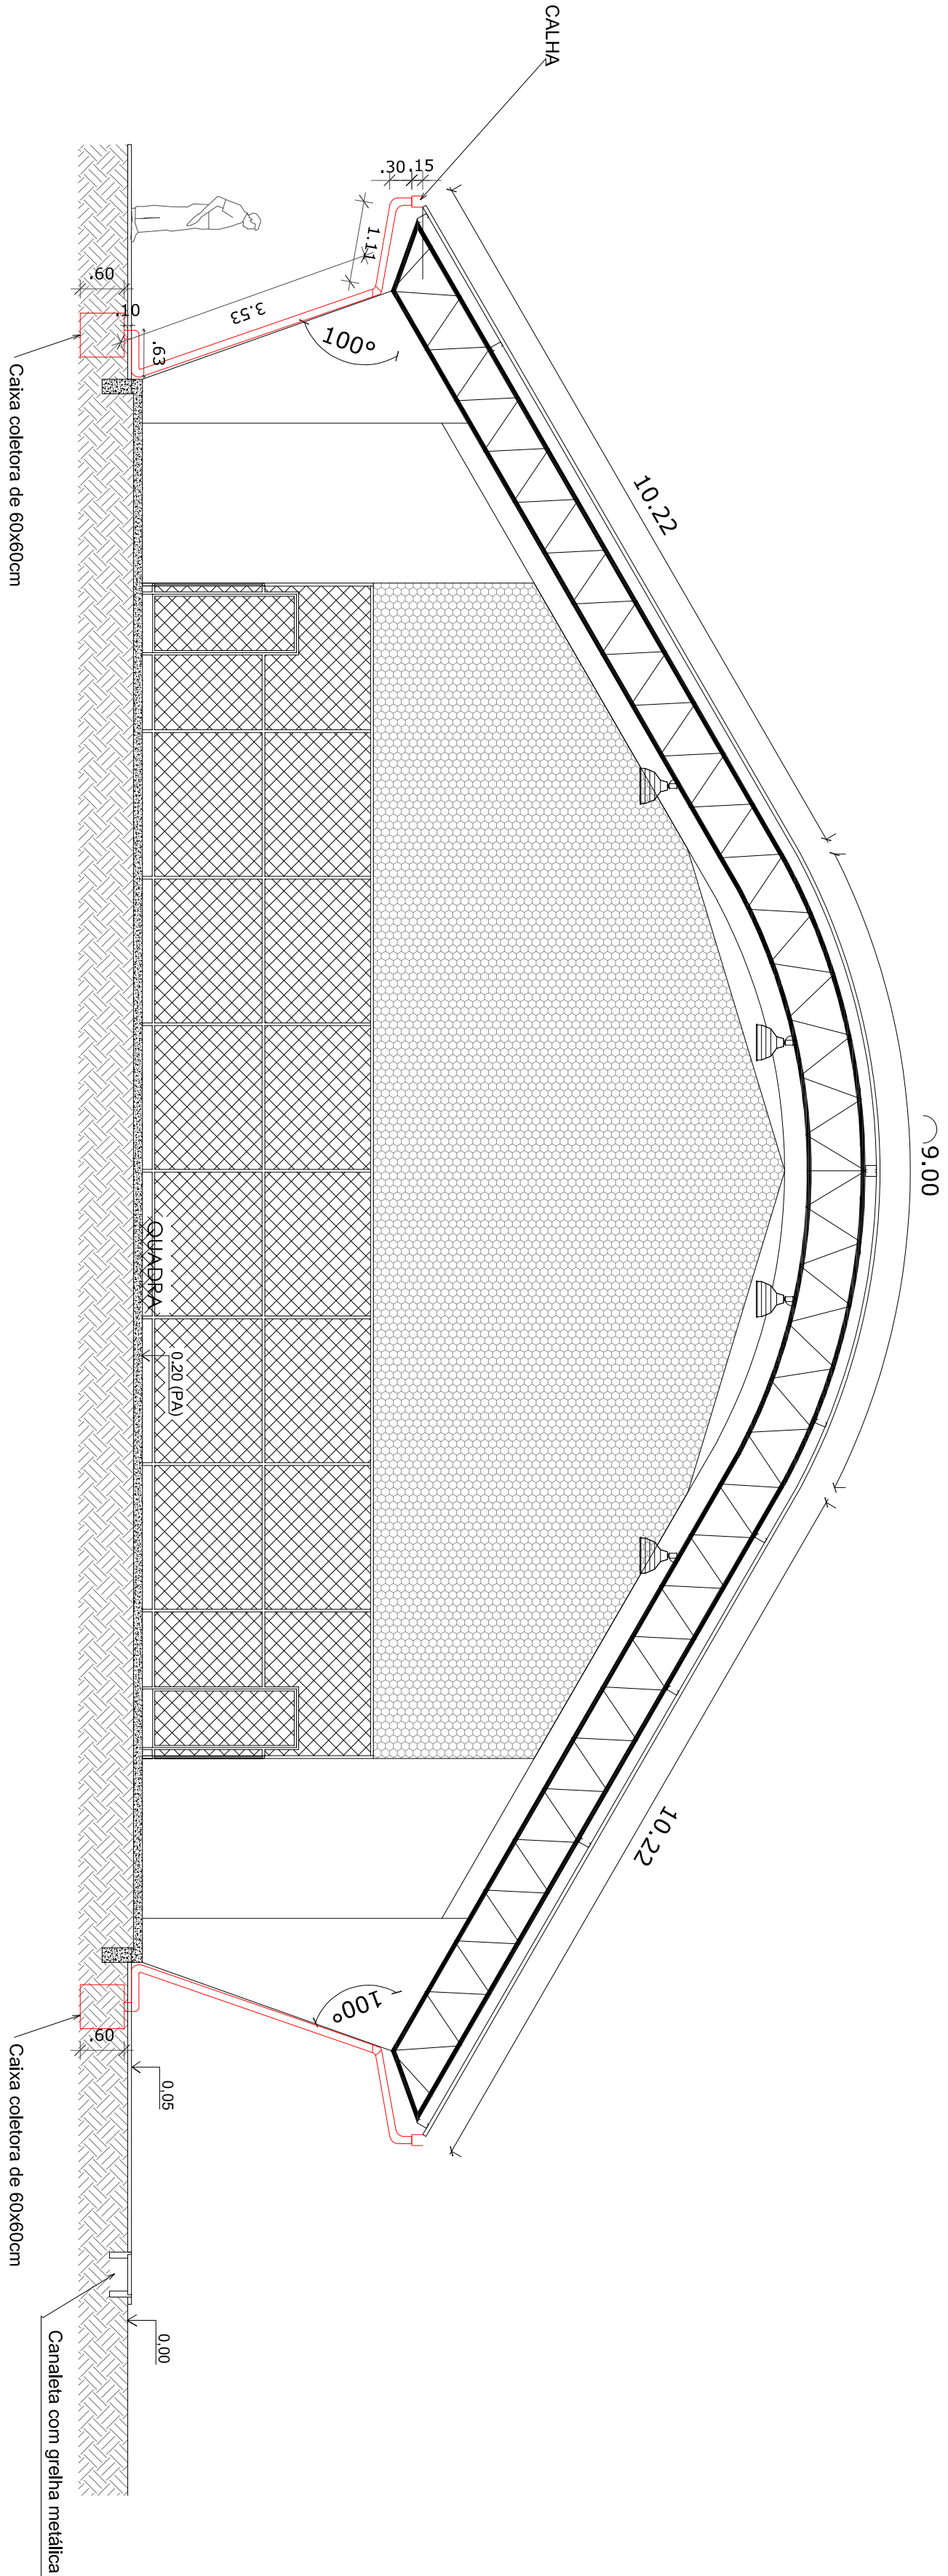

Detalhamento drenagem pluvial 02

ESCALA 1:75

REVISÃO	DESCRIÇÃO:	RESPONSÁVEL:	APROVAÇÃO:	DATA:

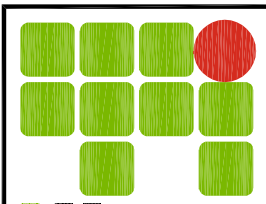

INSTITUTO FEDERAL DE
EDUCAÇÃO, CIÊNCIA E TECNOLOGIA
RIO GRANDE DO SUL

CAMPUS
FARROUPILHA

Avenida São Vicente com Rodovia dos Romeiros
Bairro Chiquetambo
Farroupilha, RS

ASSUNTO: DRENAGEM	OBRA: QUADRA POLIESPORTIVA FACHADA 1 E CORTE BB
-----------------------------	---

PROJETO:		ARQUITO:	
EXECUÇÃO:		ESCALA:	ÁREA CONSTRUIDA:
		INDICADA	
PROPRIETÁRIO:		DESENHO:	PRANCHAS:
		TAYNE	
INSTITUTO FEDERAL DO RIO GRANDE DO SUL - ADMINISTRAÇÃO		DATA:	02/02
		13/11/2020	