




CORTE AA  
ESCALA 1:100

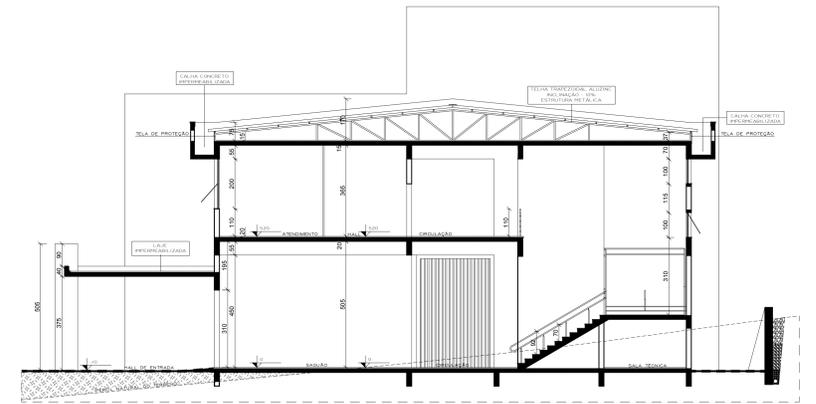


CORTE BB  
ESCALA 1:100

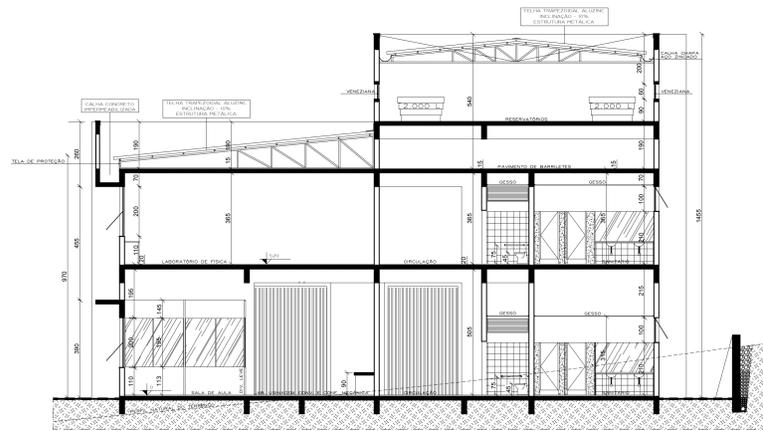


CORTE CC  
ESCALA 1:100

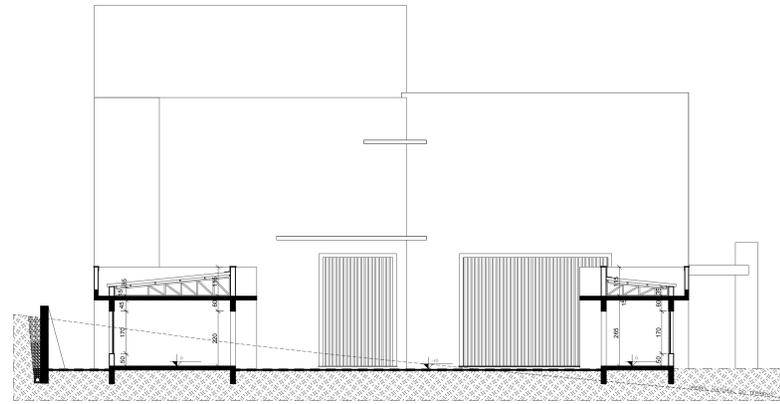

CORTE DD  
ESCALA 1:100

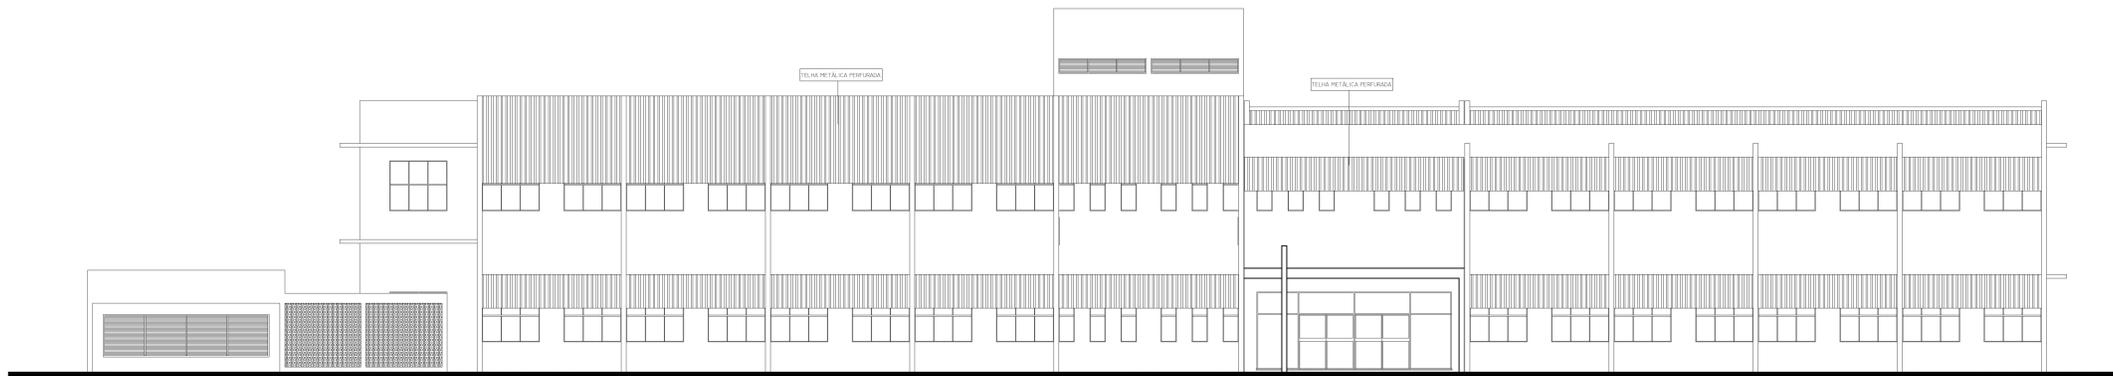

FACHADA SUDESTE  
ESCALA 1:100

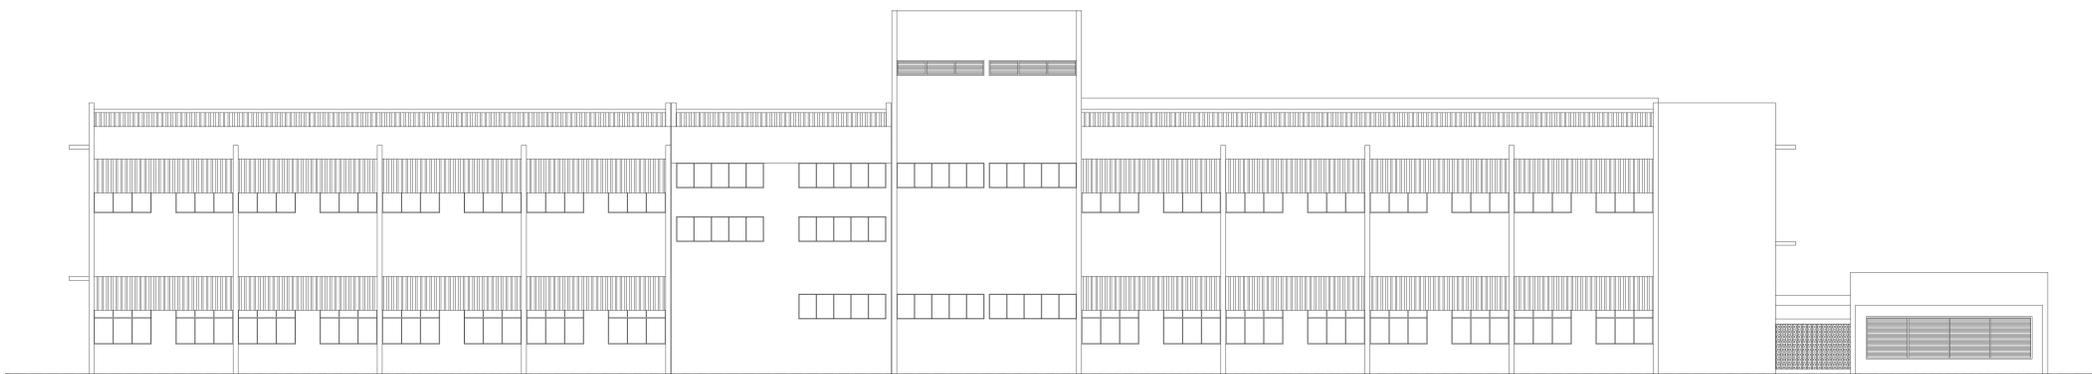

FACHADA NOROESTE  
ESCALA 1:100

REVISÃO	DESCRIÇÃO	RESPONSÁVEL	APROVAÇÃO	DATA
				
<b>PRÉDIO MECÂNICA</b> Rua Nelson Ribas Filho Bairro Esperança IBERUBARÉS		OBRA: CORTES E FACHADAS		
PROJETO ARQUITETÔNICO		ARQUIVO: IFRS-IBRUBA-ARQUITETÔNICO		
PROJETO:		ESCALA:	1/100	ÁREA CONSTRUIDA: 3.089,40m²
EXECUÇÃO:		DESENHO:	JENIFER GARMATZ	PRANCHAS: 03/06
PROPRIETÁRIO:		DATA:	ABRIL DE 2018	