


Anexo IX - Planta baixa do espaço físico objeto da cessão onerosa

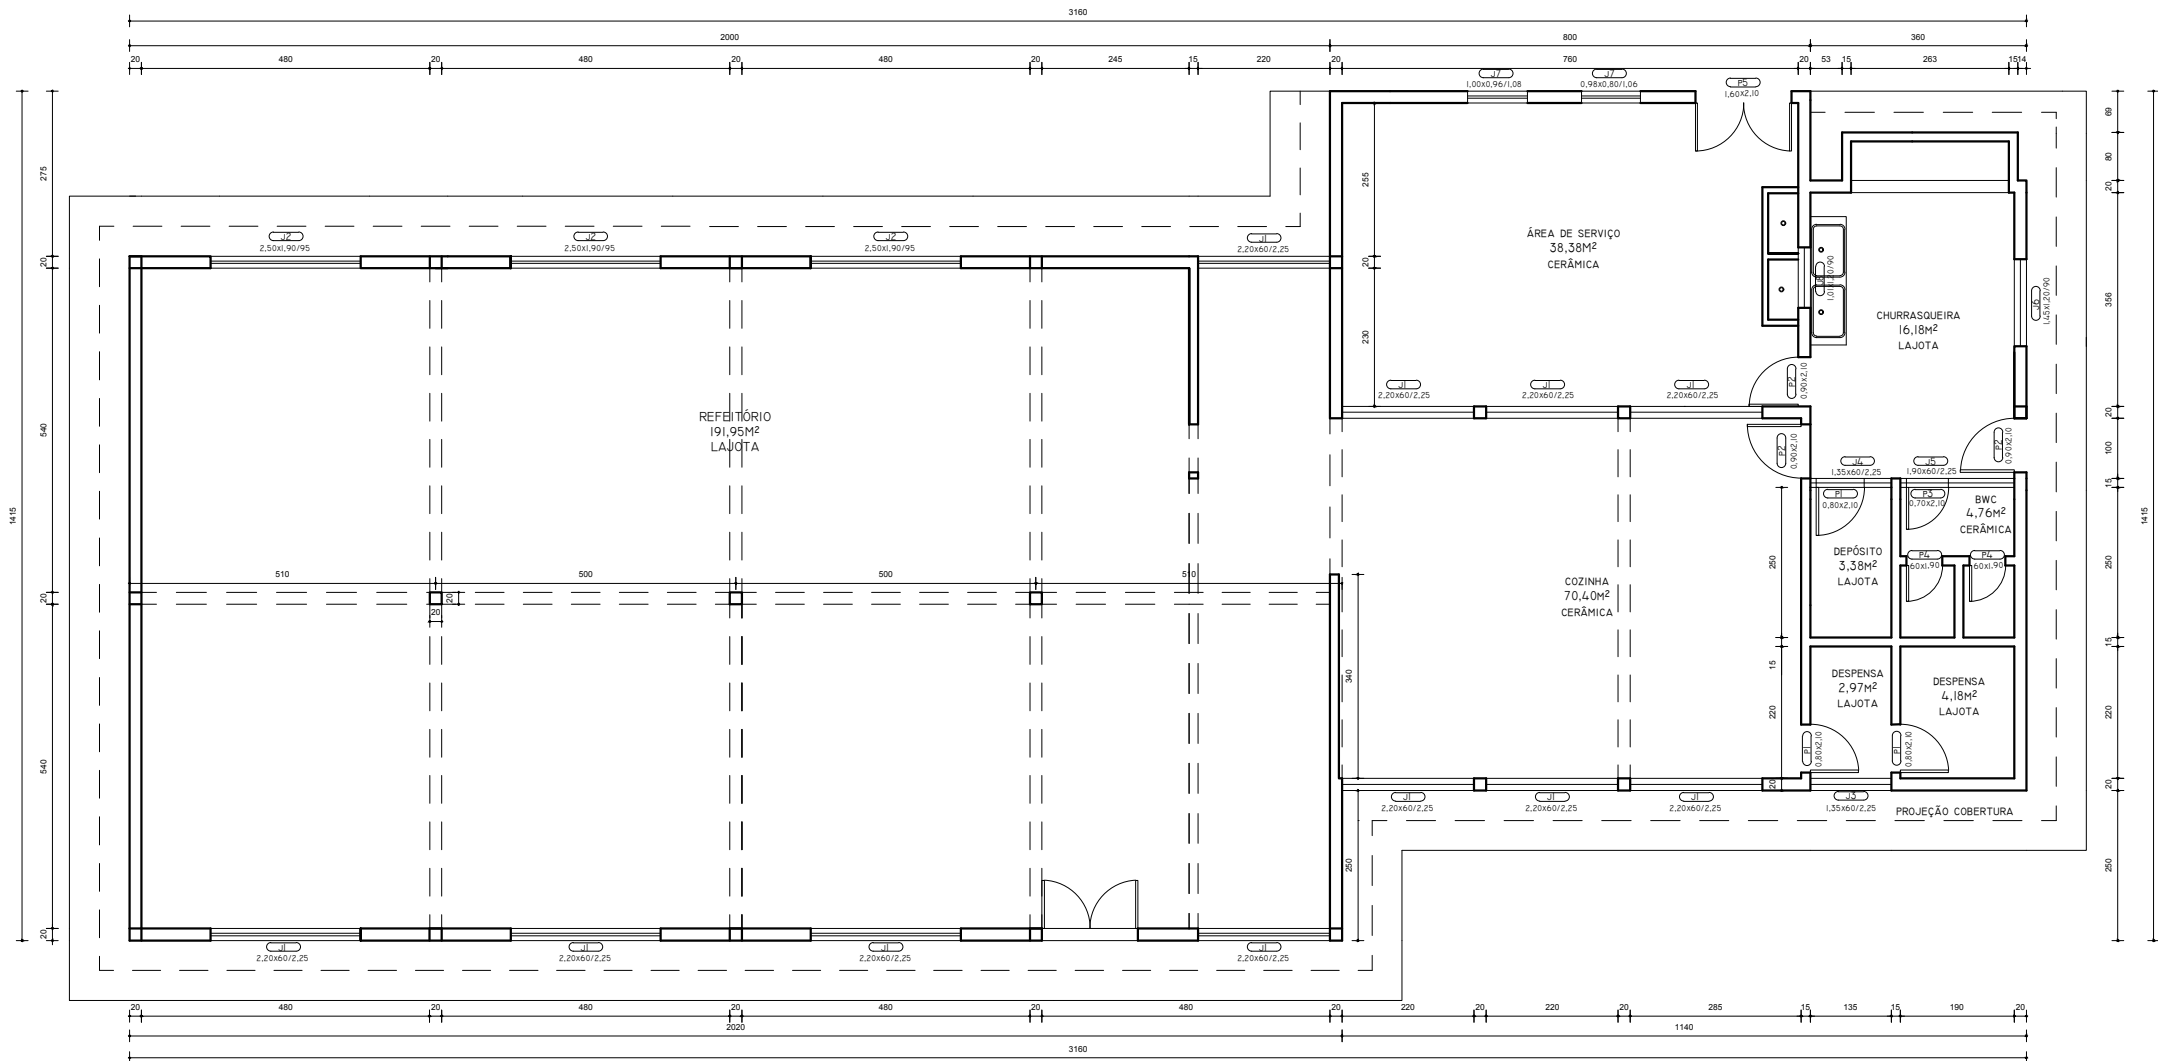

PLANTA BAIXA  
ÁREA: 360,62 m<sup>2</sup>