


# Anexo II - Planta Baixa do espaço físico objeto da cessão onerosa

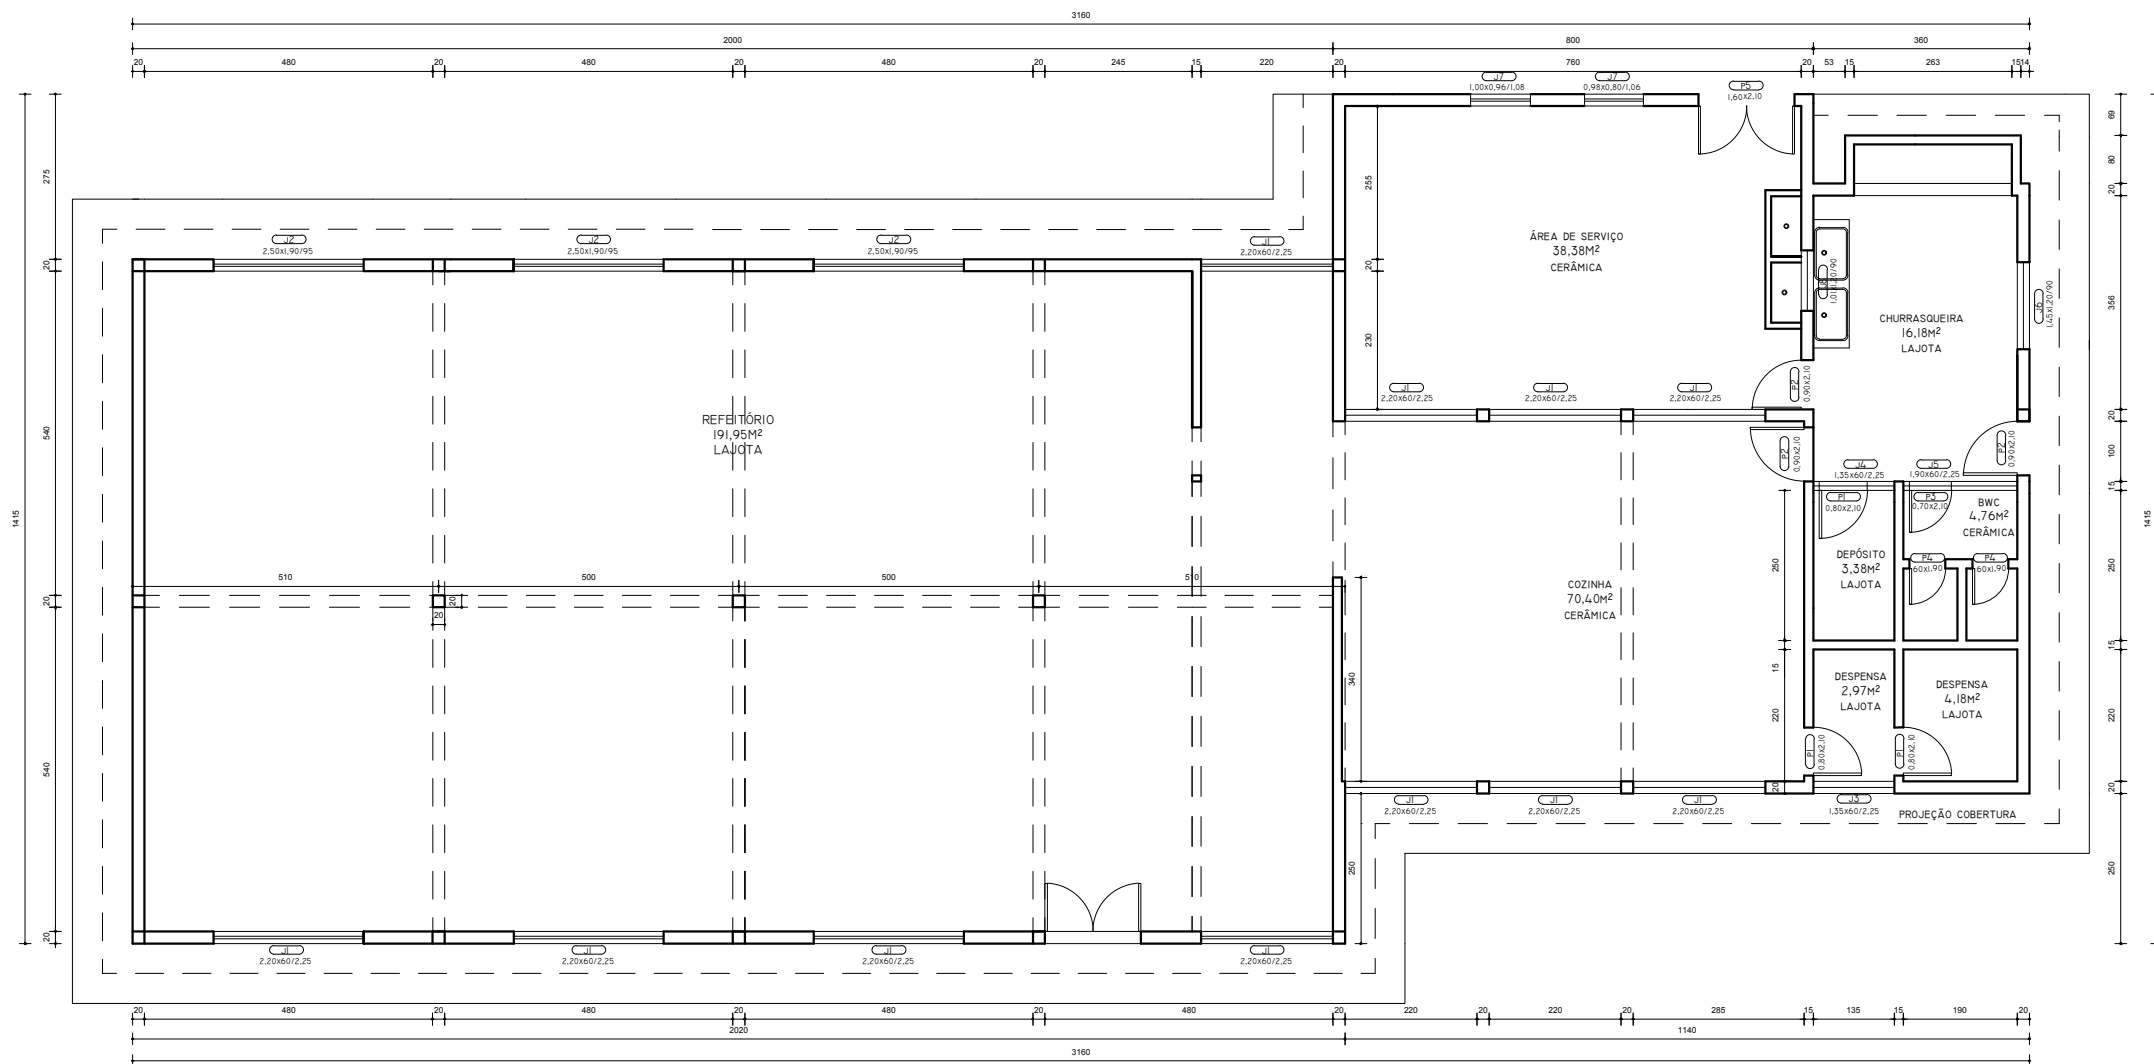

PLANTA BAIXA  
ÁREA: 360,62 m²