PRODUCED BY AN AUTODESK EDUCATIONAL PRODUCT

LEGENDA

Símbolo	Significado
	Extintor de incêndio portátil pó químico seco (PQS) ABC Capacidade extintora: 3A 20BC Carga nominal: 6kg
	Ponto de iluminação de emergência Luminária 30 Leds - Potência 2w Bateria de Lítio - Autonomia de 6 horas

LEGENDA DE SINALIZAÇÃO FOTOLUMINESCENTE*

Código	Símbolo	Significado
1		Placa de proibido fumar
13		Placa de sinalização de saída de emergência "siga a esquerda"
17	SAÍDA	Placa de sinalização de saída de emergência com mensagem "SAÍDA"
23		Extintor de incêndio

* As placas de sinalização devem estar de acordo com a ABNT NBR 13434-2

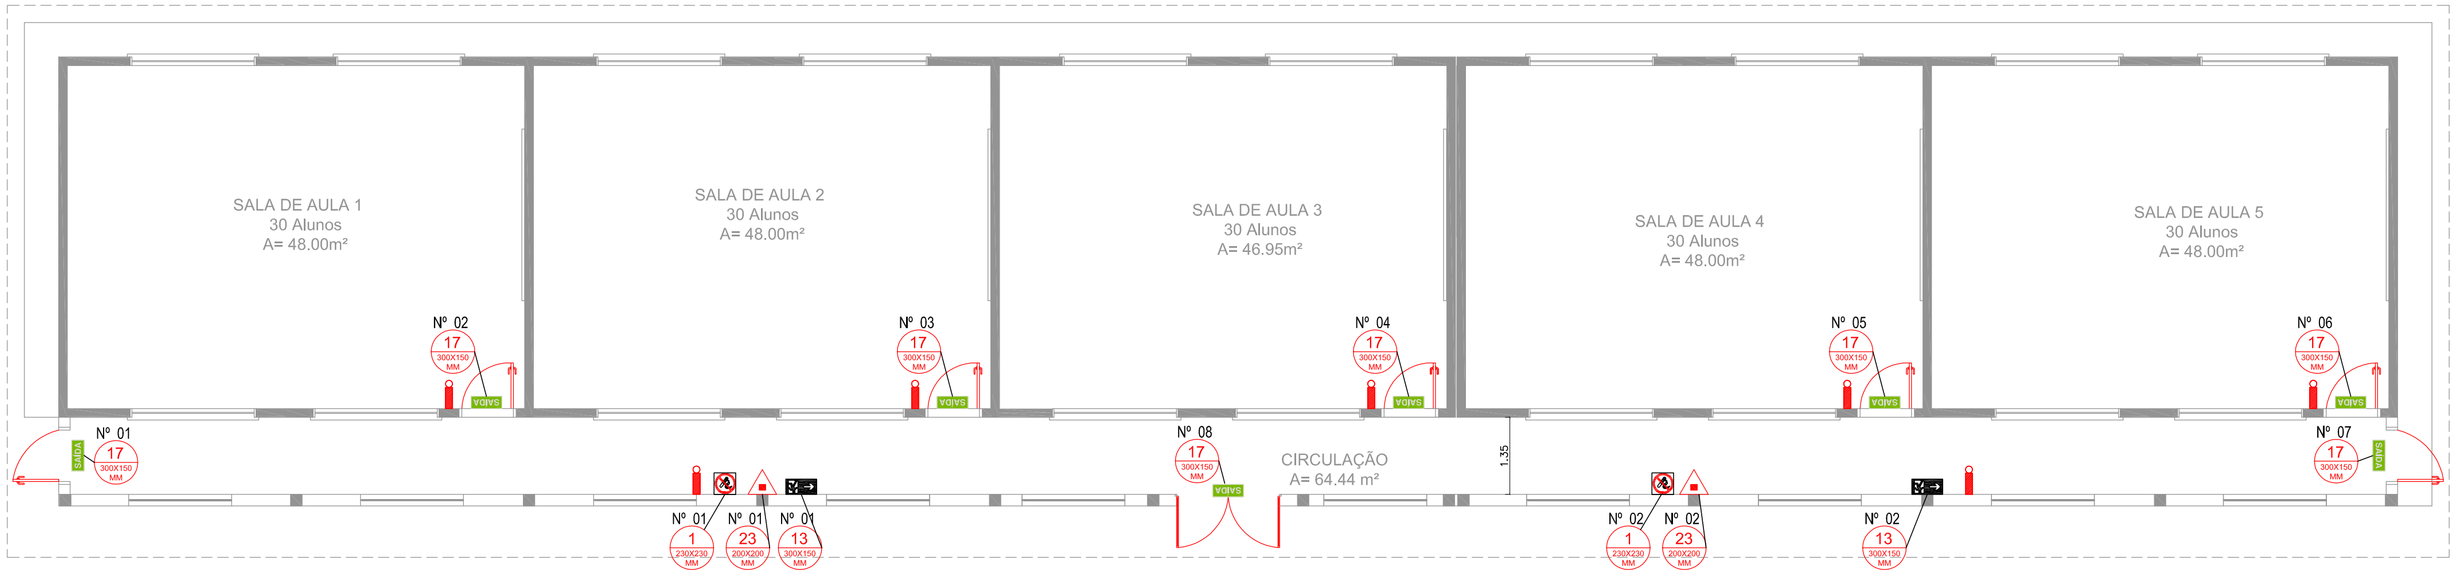

PPCI - PLANTA BAIXA
ESC.: 1/75

REVISÃO	DESCRIÇÃO:	RESPONSÁVEL:	APROVAÇÃO:	DATA:

INSTITUTO FEDERAL DE EDUCAÇÃO, CIÊNCIA E TECNOLOGIA
RIO GRANDE DO SUL

CAMPUS VACARIA
Estrada Capão do Índio, sn
Distrito Industrial 3
VACARIA/RS

ASSUNTO: PPCI

OBRA: BLOCO PEDAGÓGICO

CONTEÚDO: PPCI

PROJETO:
QUEILA TOMELO DE CAMARGO
Engenheira Civil - CREA 119665-5

EXECUÇÃO:

PROPRIETÁRIO:
INSTITUTO FEDERAL DO RIO GRANDE DO SUL - dpo@ifrs.edu.br

ARQUIVO:

ESCALA: INDICADA

ÁREA CONSTRUÍDA:

DESENHO: TAYNE

DATA: 30/08/2019

PRANCHA: 01/01

FORMATO A1

USAR ESPESSURAS ABAIXO EM PRETO

Cor des.	Esp. (mm)	Cor des.
1	0,1	07
2	0,2	07
3	0,3	07
4	0,4	07
5	0,5	07
6	0,6	07
7	0,2	07
8	0,6	07
9	0,1	07

USAR ESPESSURAS ABAIXO EM CORES

10	0,15	07
22	0,15	02
50	0,15	02
74	0,15	74
90	0,15	03
130	0,15	04
170	0,15	05
220	0,15	06

USAR ESPESSURAS ABAIXO EM CINZA

250	0,15	018
251	0,15	018
252	0,15	018
253	0,15	018
254	0,15	018
255	0,15	018

PLOTAR: 1/1

PRODUCED BY AN AUTODESK EDUCATIONAL PRODUCT