PRODUCED BY AN AUTODESK EDUCATIONAL PRODUCT

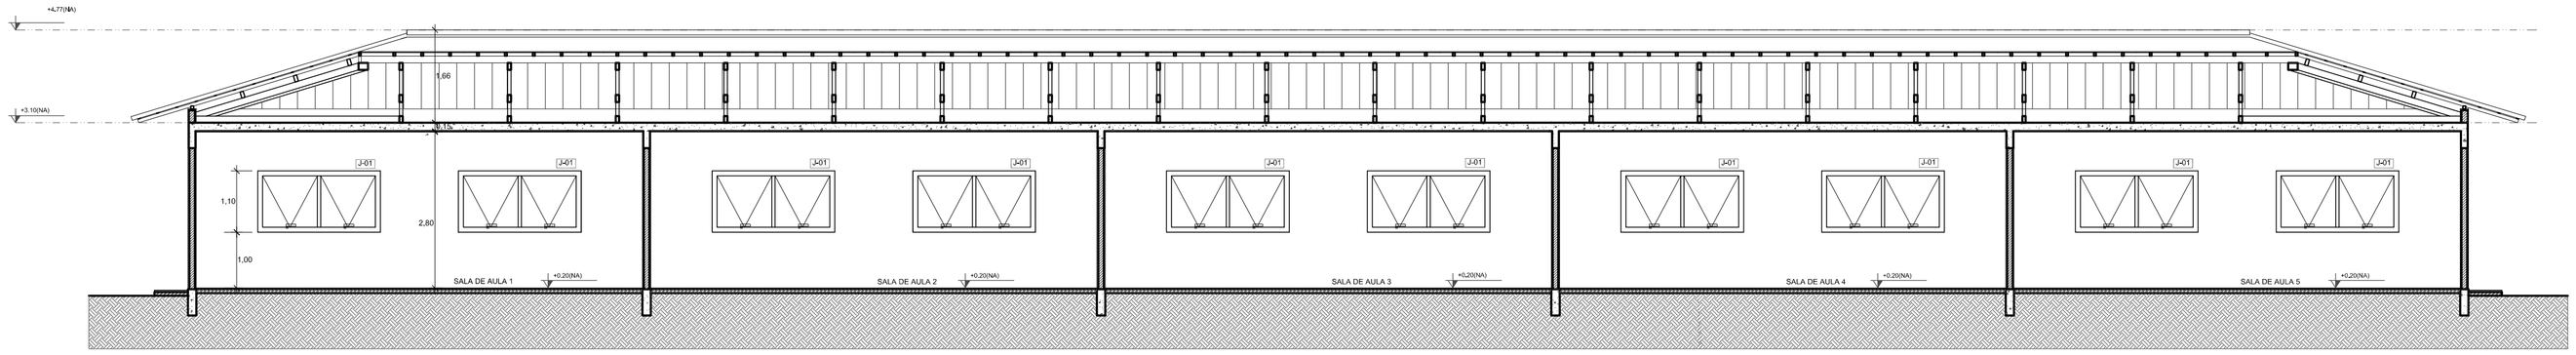


# CORTE AA
# ESC.: 1/75

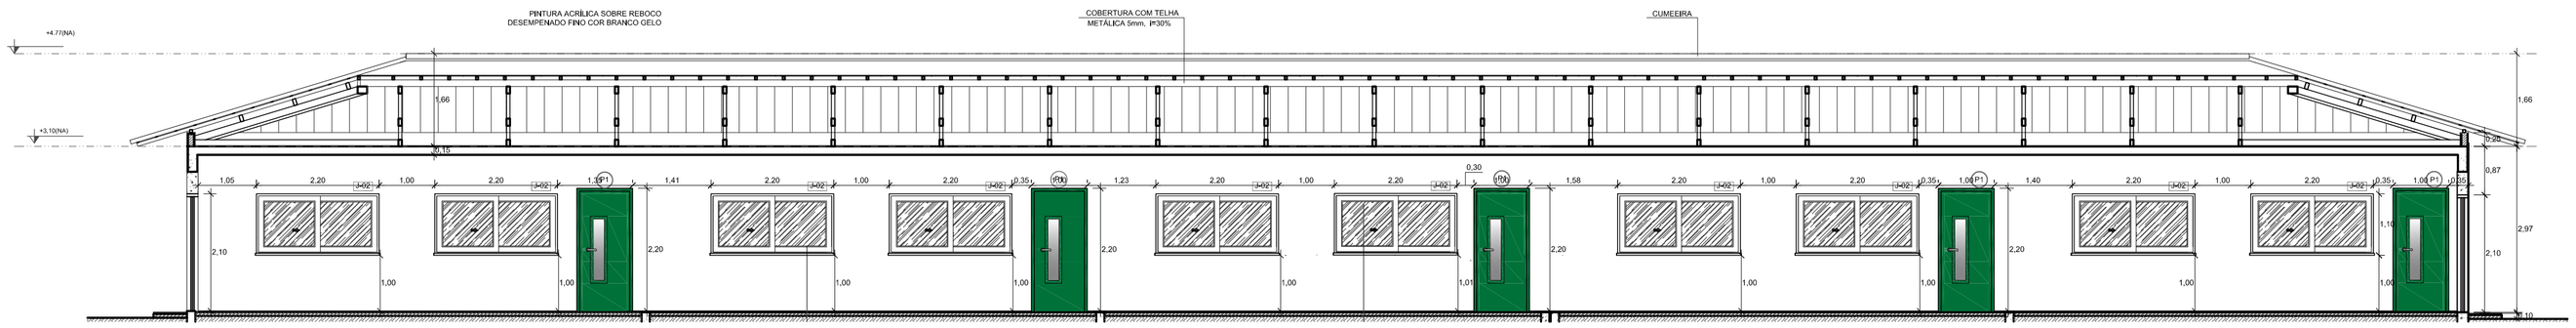


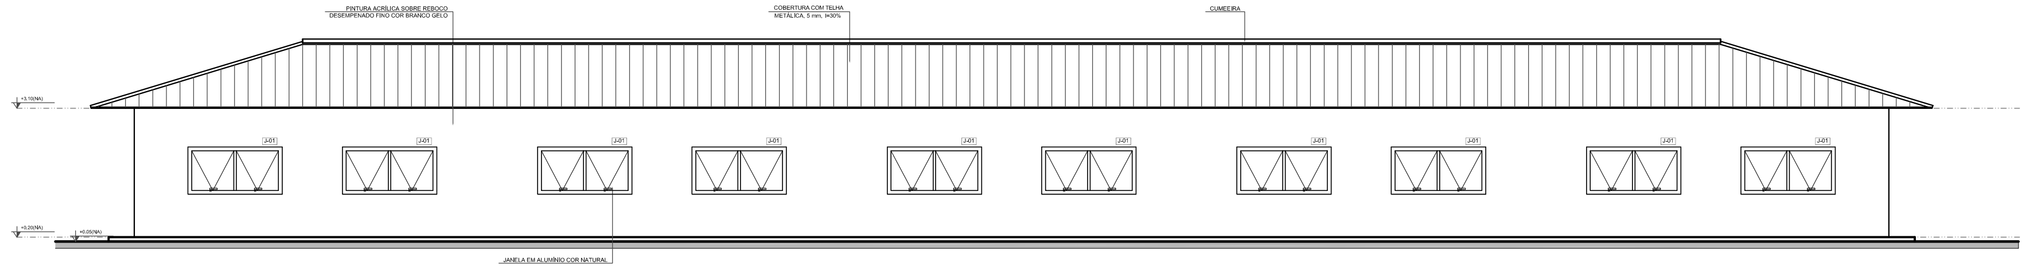


# FACHADA 1
# ESC.: 1/100

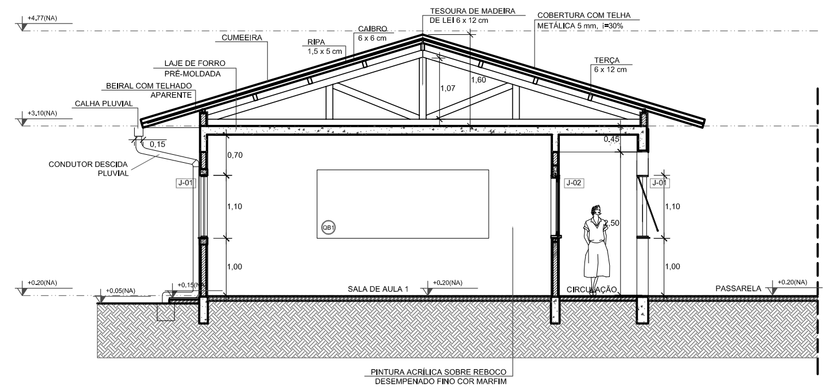


# CORTE BB
# ESC.: 1/75

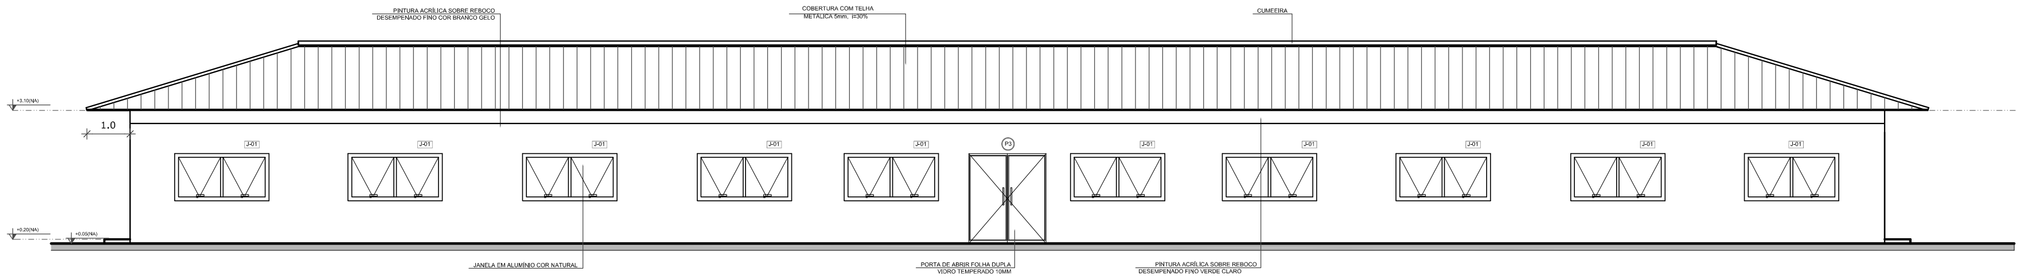


# FACHADA 2
# ESC.: 1/100

| REVISÃO | DESCRIÇÃO: | RESPONSÁVEL: | APROVAÇÃO: | DATA: |
|---|---|---|---|---|
| | | | | |

INSTITUTO FEDERAL DE EDUCAÇÃO, CIÊNCIA E TECNOLOGIA
RIO GRANDE DO SUL

**CAMPUS VACARIA**
Estrada Capão do Índio, sn
Distrito Industrial 3
VACARIA/RS

**ASSUNTO:**
PROJETO ARQUITETÔNICO

**OBRA:**
BLOCO PEDAGÓGICO

**CONTEÚDO:**
CORTES E FACHADAS

**PROJETO:**
QUEILA TOMELO DE CAMARGO
Engenheira Civil - CREA 119665-5

**EXECUÇÃO:**

**PROPRIETÁRIO:**
INSTITUTO FEDERAL DO RIO GRANDE DO SUL - dpo@ifrs.edu.br

**ARQUIVO:**

| ESCALA: | ÁREA CONSTRUÍDA: |
|---|---|
| INDICADA | |
| **DESENHO:** TAYNE | **PRANCHA:** 02/07 |
| **DATA:** 30/08/2019 | |

**FORMATO A1**

*USAR ESPESSURAS ABAIXO EM PRETO*

| Cor des. | Esp. (mm) | Cor des. |
|---|---|---|
| 1 | 0,10 | 07 |
| 2 | 0,20 | 07 |
| 3 | 0,30 | 07 |
| 4 | 0,40 | 07 |
| 5 | 0,50 | 07 |
| 6 | 0,60 | 07 |
| 7 | 0,70 | 07 |
| 8 | 0,80 | 07 |
| 9 | 0,90 | 07 |

*USAR ESPESSURAS ABAIXO EM CORES*

| | | |
|---|---|---|
| 01 | 0,15 | 01 |
| 02 | 0,15 | 02 |
| 03 | 0,15 | 03 |
| 04 | 0,15 | 04 |
| 05 | 0,15 | 05 |
| 06 | 0,15 | 06 |

*USAR ESPESSURAS ABAIXO EM CINZA*

| | | |
|---|---|---|
| 250 | 0,15 | 08 |
| 251 | 0,15 | 08 |
| 252 | 0,15 | 08 |
| 253 | 0,15 | 08 |
| 254 | 0,15 | 08 |
| 255 | 0,15 | 08 |

PLOTAR: 1/1

PRODUCED BY AN AUTODESK EDUCATIONAL PRODUCT