PRODUCED BY AN AUTODESK EDUCATIONAL PRODUCT

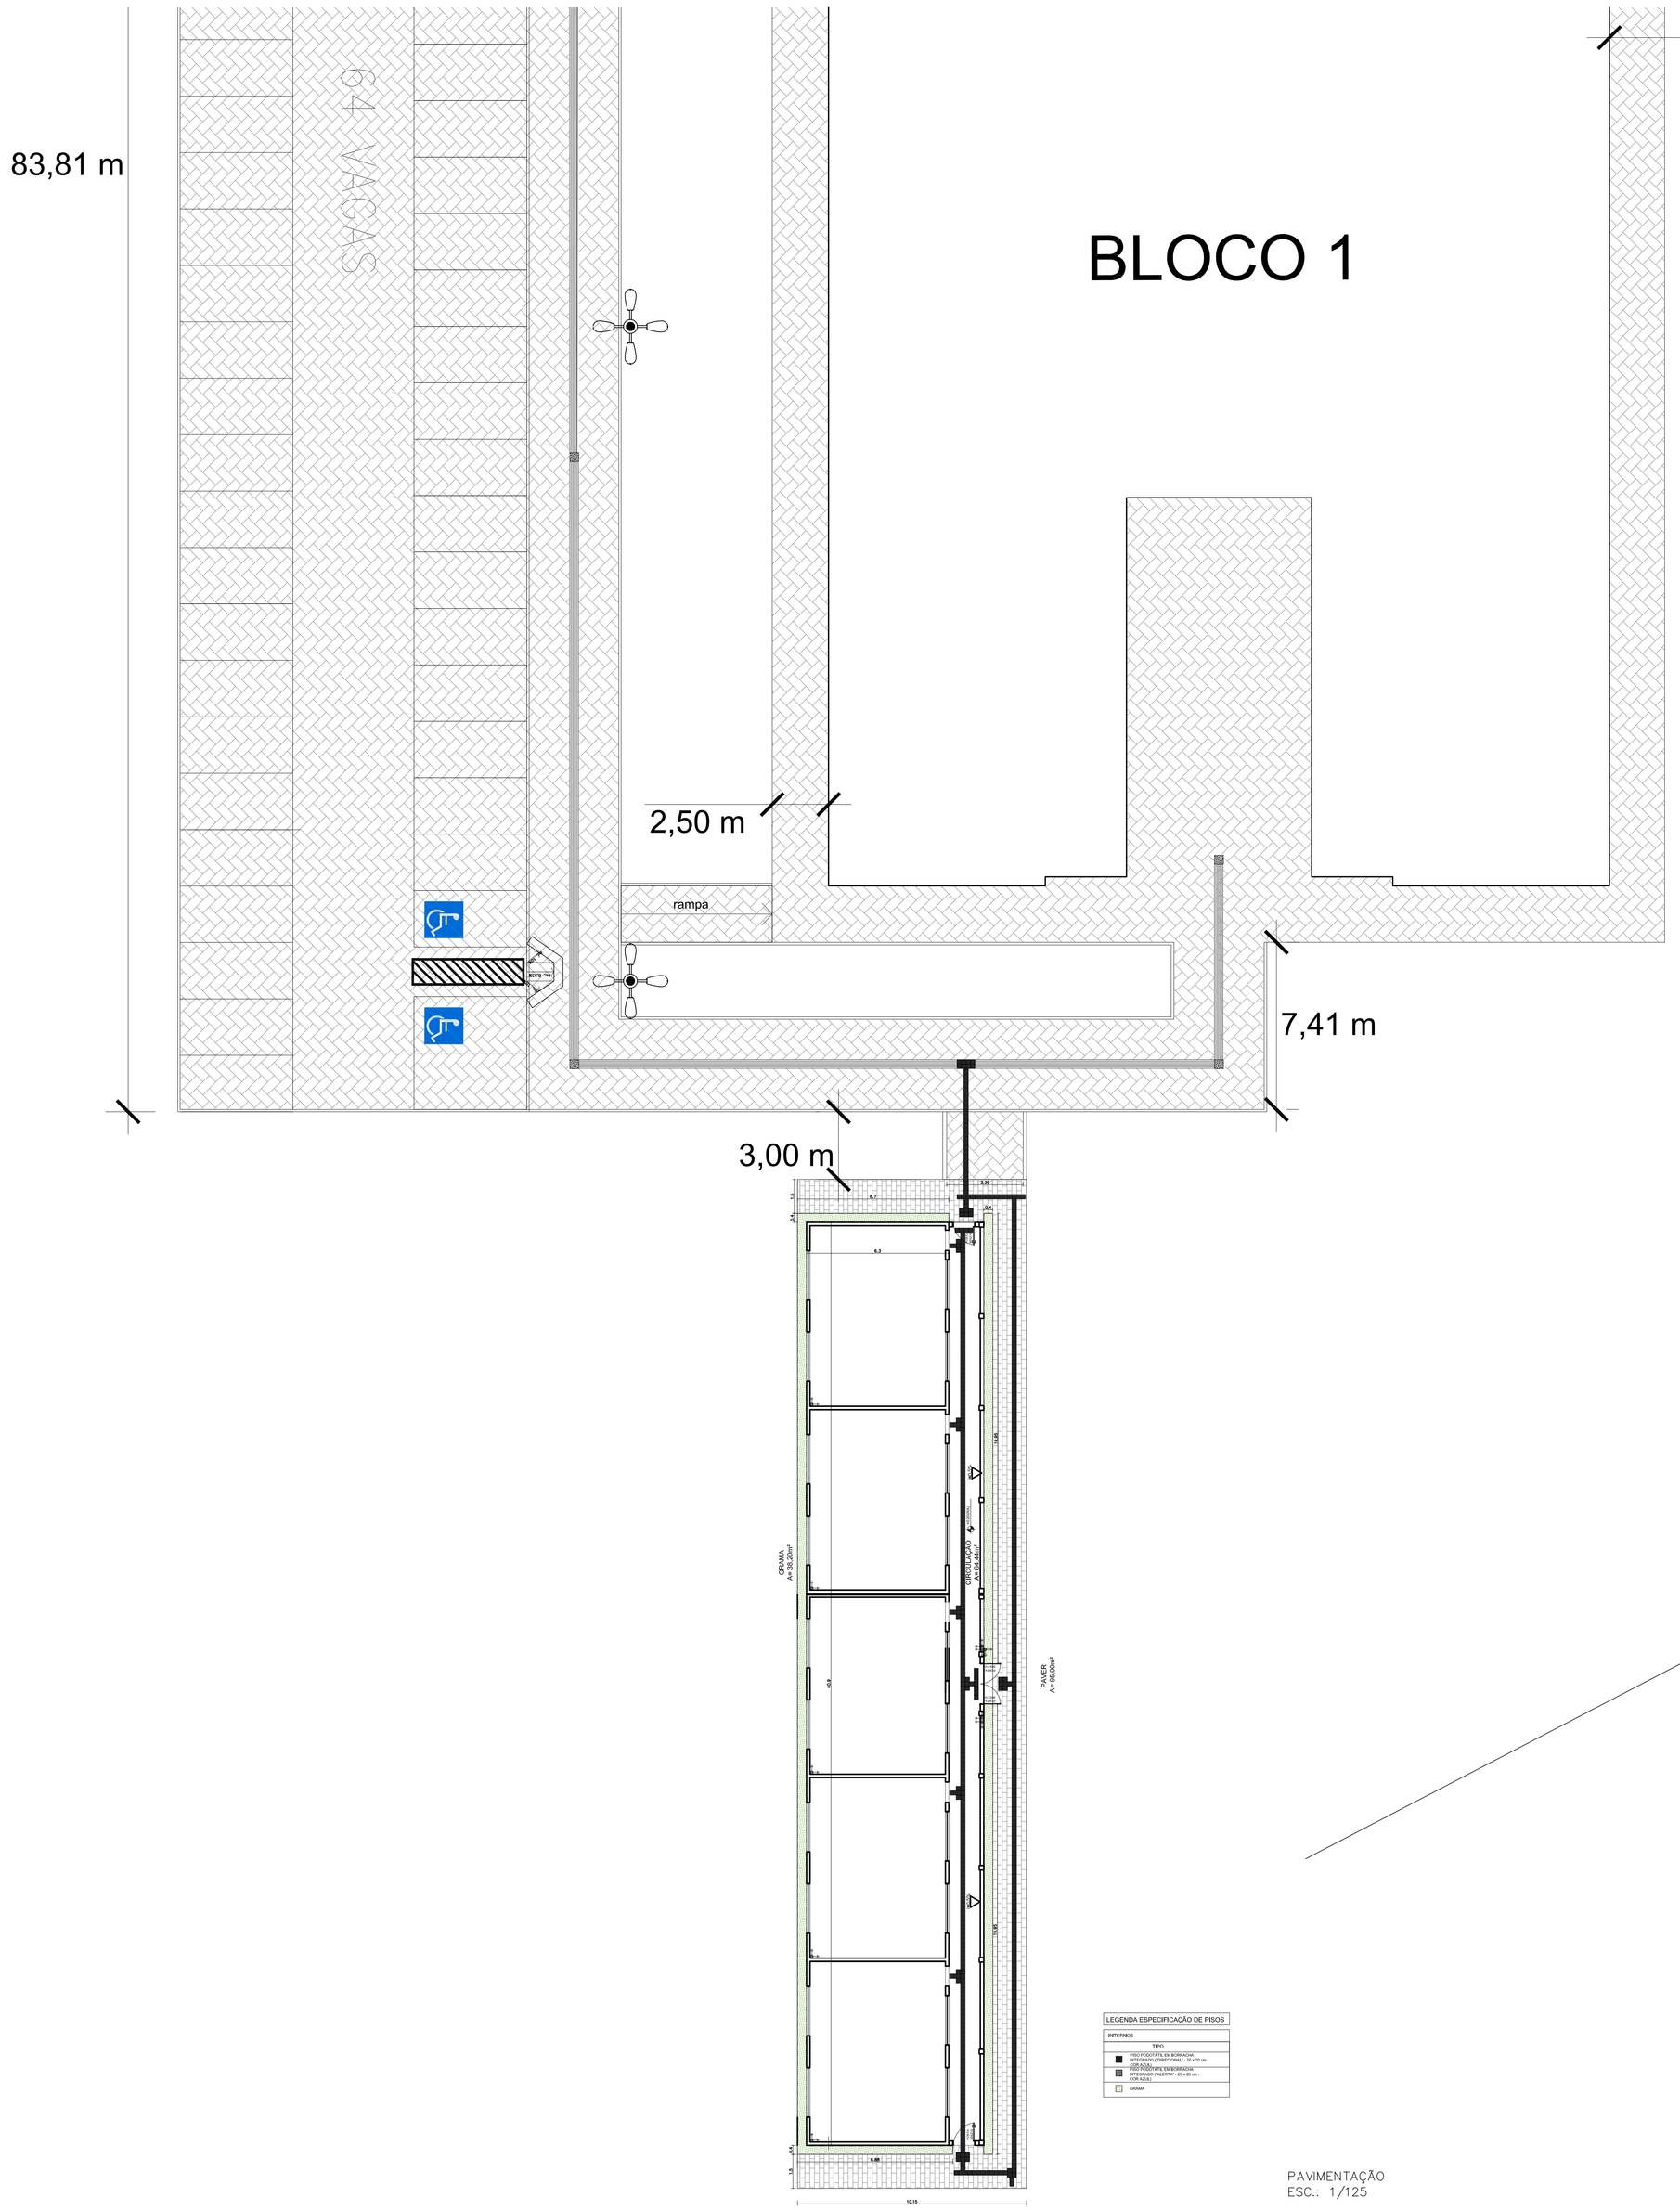

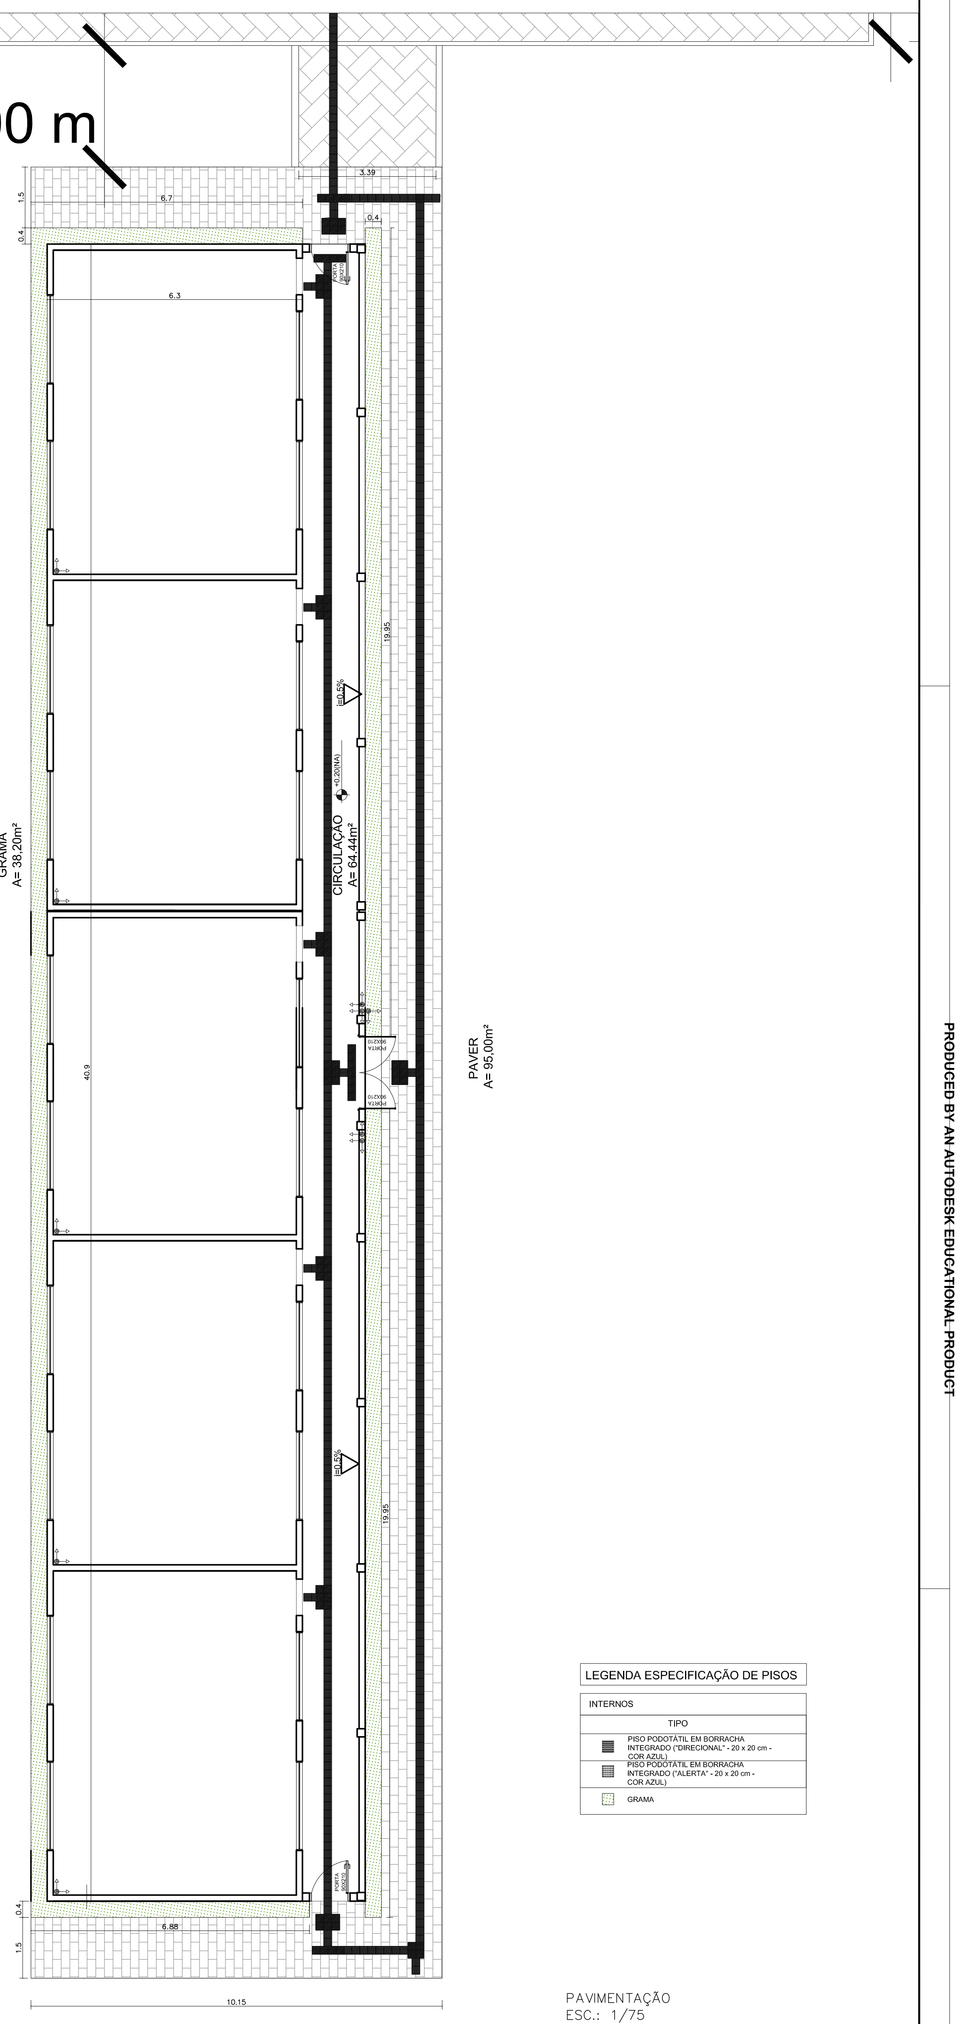

LEGENDA ESPECIFICAÇÃO DE PISOS

INTERNOS	
TIPO	
	PISO PODOTÁTIL EM BORRACHA INTEGRADO ("DIRECIONAL" - 20 x 20 cm - COR AZUL)
	PISO PODOTÁTIL EM BORRACHA INTEGRADO ("ALERTA" - 20 x 20 cm - COR AZUL)
	GRAMA

PAVIMENTAÇÃO
ESC.: 1/125

PAVIMENTAÇÃO
ESC.: 1/75

REVISÃO	DESCRIÇÃO:	RESPONSAVEL:	APROVAÇÃO:	DATA:

INSTITUTO FEDERAL DE EDUCAÇÃO, CIÊNCIA E TECNOLOGIA
RIO GRANDE DO SUL

CAMPUS VACARIA
Estrada Capão do Índio, sn
Distrito Industrial 3
VACARIA/RS

ASSUNTO: PROJETO ARQUITETÔNICO

OBRA: BLOCO PEDAGÓGICO

CONTEÚDO: PAVIMENTAÇÃO

GUELA TOMELIN DE CAMARGO
Engenheira Civil - CREA 119665-5

EXECUÇÃO:
(NOME DO TÉCNICO RESPONSÁVEL)
Arquiteto – CREA XXXXXX

(NOME DO TÉCNICO RESPONSÁVEL)
Arquiteto – CREA XXXXXX

PROPRIETÁRIO:
INSTITUTO FEDERAL DO RIO GRANDE DO SUL – rtpo@ifrs.edu.br

ARQUIVO:

ESCALA: 1/125

ÁREA CONSTRUIDA:

DESENHO: TAYNE

DATA: 30/08/2019

PRANCHA: 01/01

FORMATO A0

USAR ESPESSURAS ABAIXO EM PRETO

Cor (RGB)	Esp. (mm)	Cor (RGB)
0,0,0	0,13	0,0,0
40,40,40	0,18	0,0,0
80,80,80	0,25	0,0,0
120,120,120	0,35	0,0,0
160,160,160	0,50	0,0,0
200,200,200	0,70	0,0,0
255,0,0	1,00	0,0,0
255,255,0	1,40	0,0,0
0,255,0	2,00	0,0,0
0,255,255	2,80	0,0,0
0,0,255	4,00	0,0,0
255,0,255	5,60	0,0,0

USAR ESPESSURAS ABAIXO EM CINZA

0,0,0	0,13	40,40,40
40,40,40	0,18	40,40,40
80,80,80	0,25	40,40,40
120,120,120	0,35	40,40,40
160,160,160	0,50	40,40,40
200,200,200	0,70	40,40,40
255,0,0	1,00	40,40,40
255,255,0	1,40	40,40,40
0,255,0	2,00	40,40,40
0,255,255	2,80	40,40,40
0,0,255	4,00	40,40,40
255,0,255	5,60	40,40,40

USAR ESPESSURAS ABAIXO EM CINZA

255,0,0	1,00	80,80,80
255,255,0	1,40	80,80,80
0,255,0	2,00	80,80,80
0,255,255	2,80	80,80,80
0,0,255	4,00	80,80,80
255,0,255	5,60	80,80,80

PLOTAR 1/1

PRODUCED BY AN AUTODESK EDUCATIONAL PRODUCT