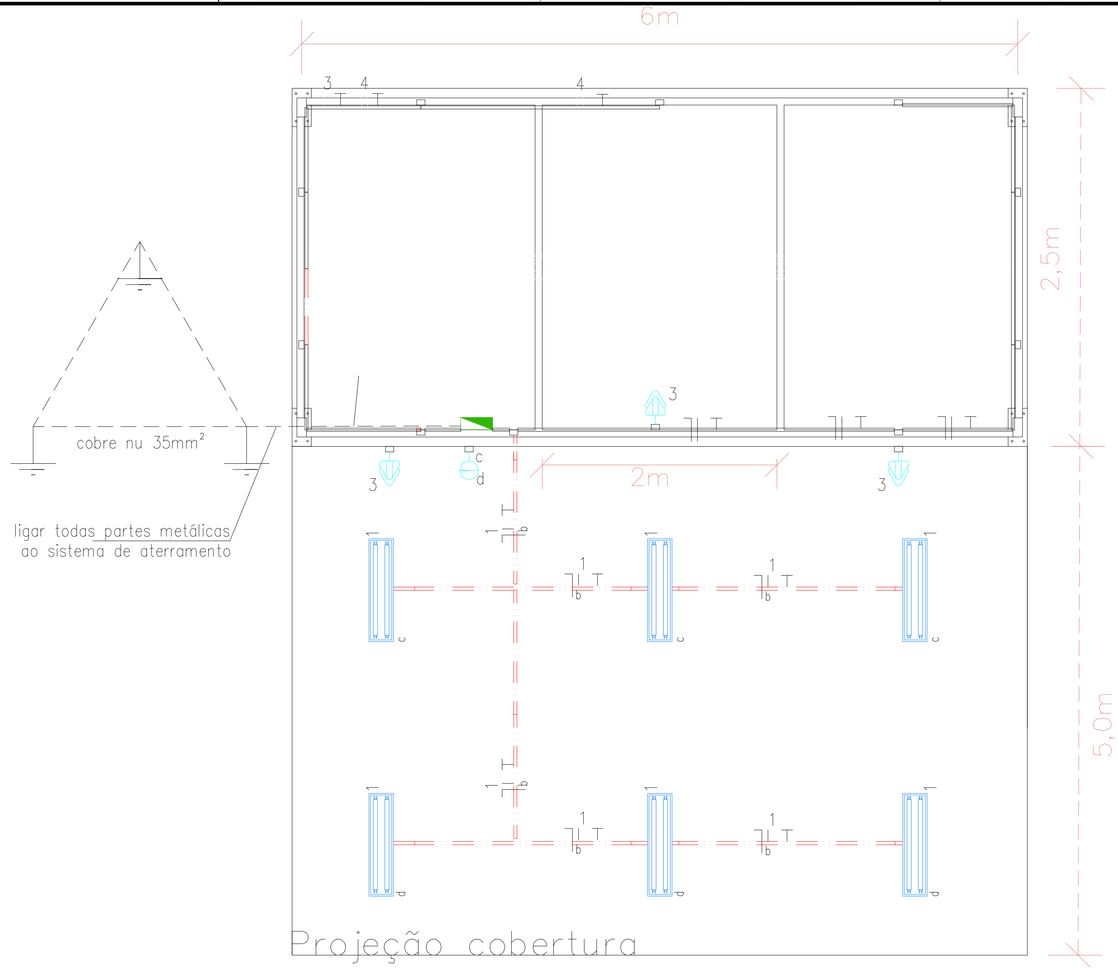

LEGENDA:

	– LUMINÁRIA FLUORECENSTE 2XT5 220V
	– TOMADA BAIXA DUPLA 220V H=0.30M
	– INTERRUPTOR 1 SEÇÃO SIMPLES
	– QUADRO M1 PEQUENO
20kA	– DPS CLASSE II 20KA 1P
10A	– MINIDISJUNTOR DIN 10A 1P
16A	– MINIDISJUNTOR DIN 16A 3P
20A	– MINIDISJUNTOR DIN 20A 1P
	– ELETRODUTO 3/4"
	– NEUTRO, FASE, RETORNO, TERRA

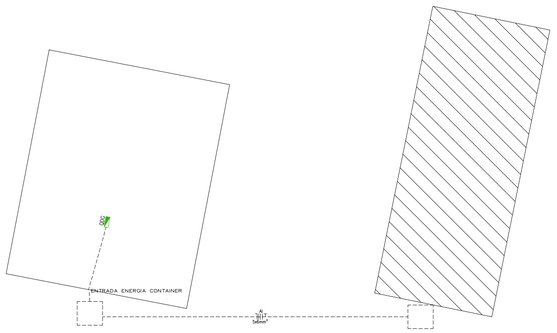

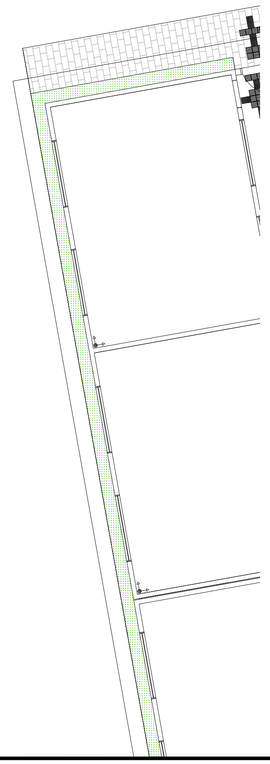

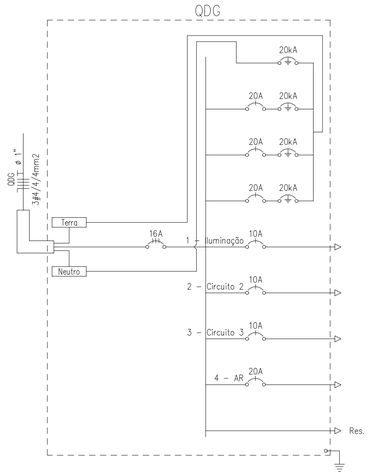

DETALHE C - Identificação das tomadas

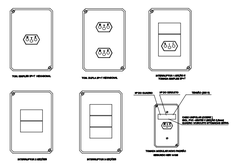

REVISÃO	DESCRIÇÃO:	RESPONSÁVEL:	APROVAÇÃO:	DATA:

INSTITUTO FEDERAL DE EDUCAÇÃO, CIÊNCIA E TECNOLOGIA
RIO GRANDE DO SUL

CAMPUS ROLANTE
Rodovia 239, km 68, nº3505
Estrada Taquara-Rolante, Rolante - RS

ASSUNTO:
INSTALAÇÕES ELÉTRICAS

OBRA: ESPAÇO CONVIVÊNCIA

CONTEÚDO: Planta baixa das instações elétricas externas

PROJETO:

Luciano Elias de Senna
Engº. Eletricista
CREA RS173836

PROPRIETÁRIO:

INSTITUTO FEDERAL DO RIO GRANDE DO SUL - dpo@ifrs.edu.br

ARQUIVO: ELE_CONTAINER_ROL_R01

ESCALA: 1/30

ÁREA CONSTRUÍDA: 20m²

DESENHO: LUCIANO

PRANCHA: E01

DATA: JUL/2022

FORMATO A1

USAR ESPESSURAS ABAIXO EM PRETO

Cor des.	Esp. (mm)	Cor des.
1	0,1	07
2	0,2	07
3	0,3	07
4	0,4	07
5	0,5	07
6	0,6	07
7	0,2	07
8	0,1	07
9	0,1	07

USAR ESPESSURAS ABAIXO EM CORES

10	0,15	01
22	0,15	22
50	0,15	02
74	0,15	74
90	0,15	03
130	0,15	04
170	0,15	05
220	0,15	06

USAR ESPESSURAS ABAIXO EM CINZA

250	0,15	85%E
251	0,15	70%E
252	0,15	55%E
253	0,15	40%E
254	0,15	30%E
255	0,15	15%E

PLOTAR: 1/1