

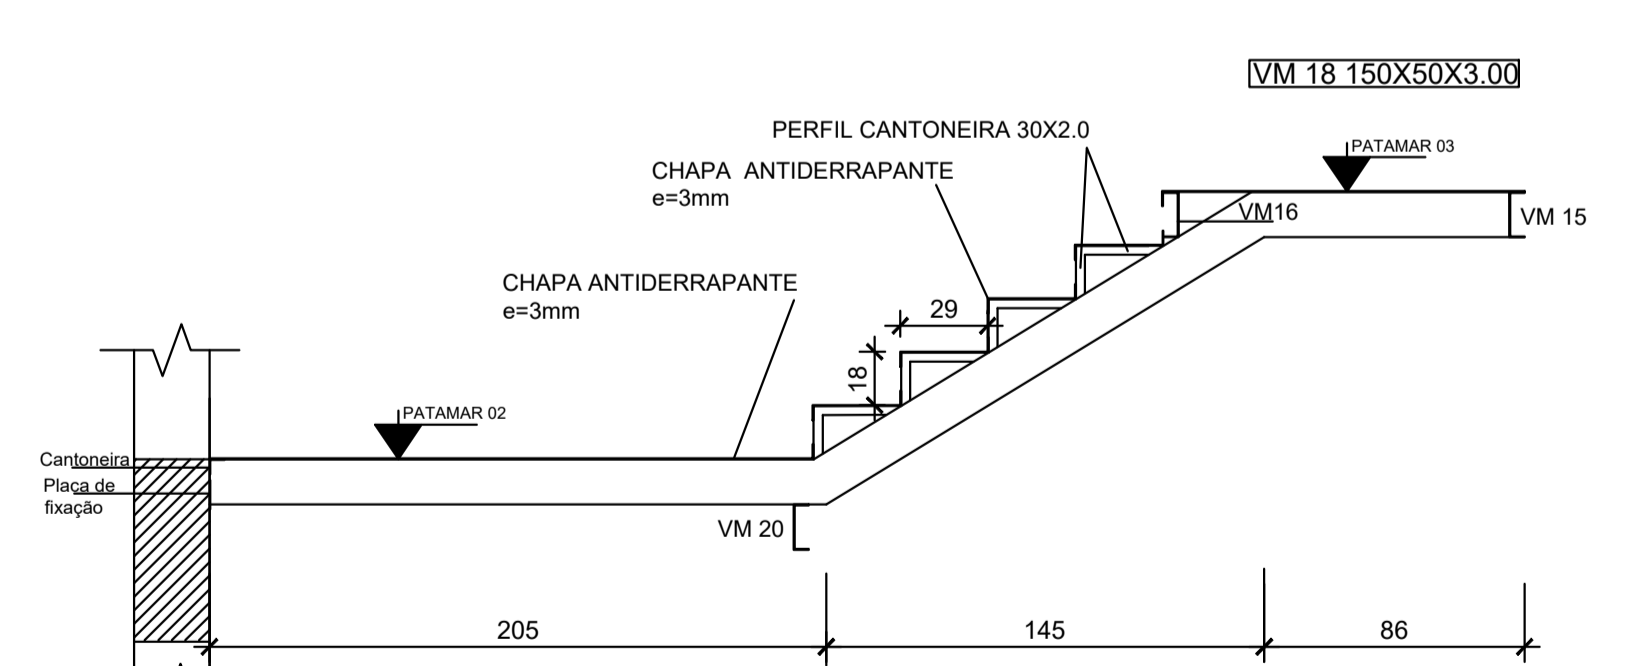
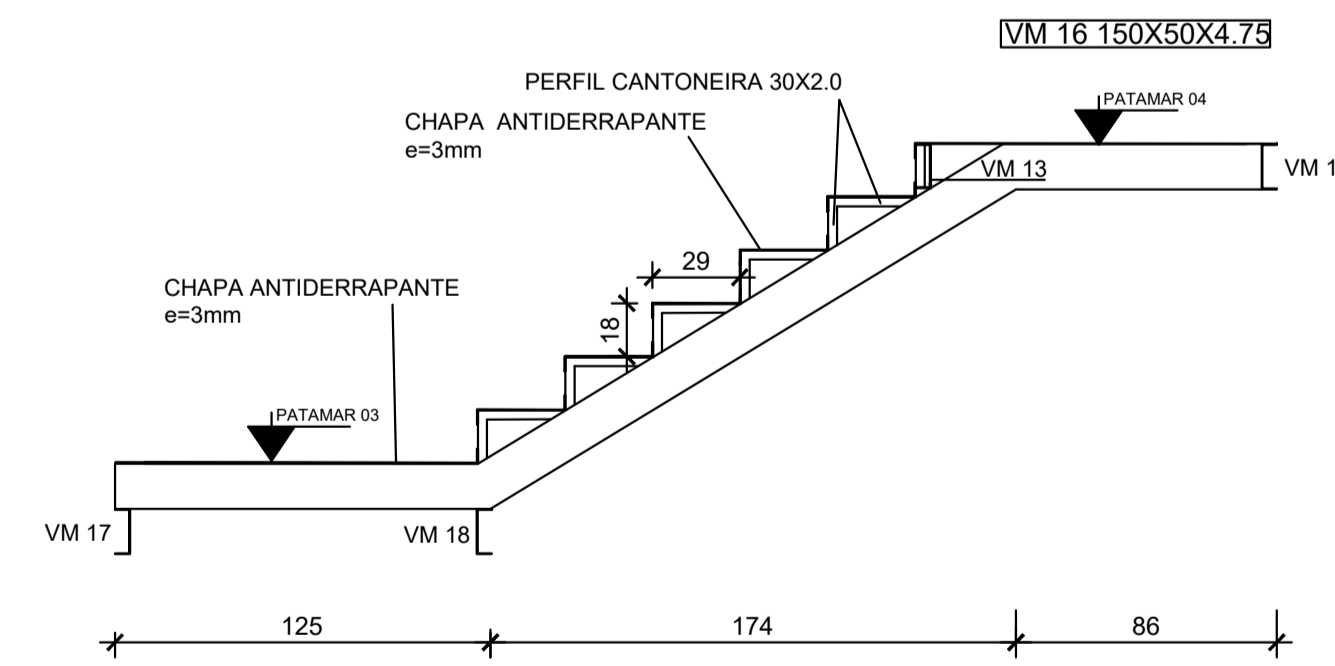
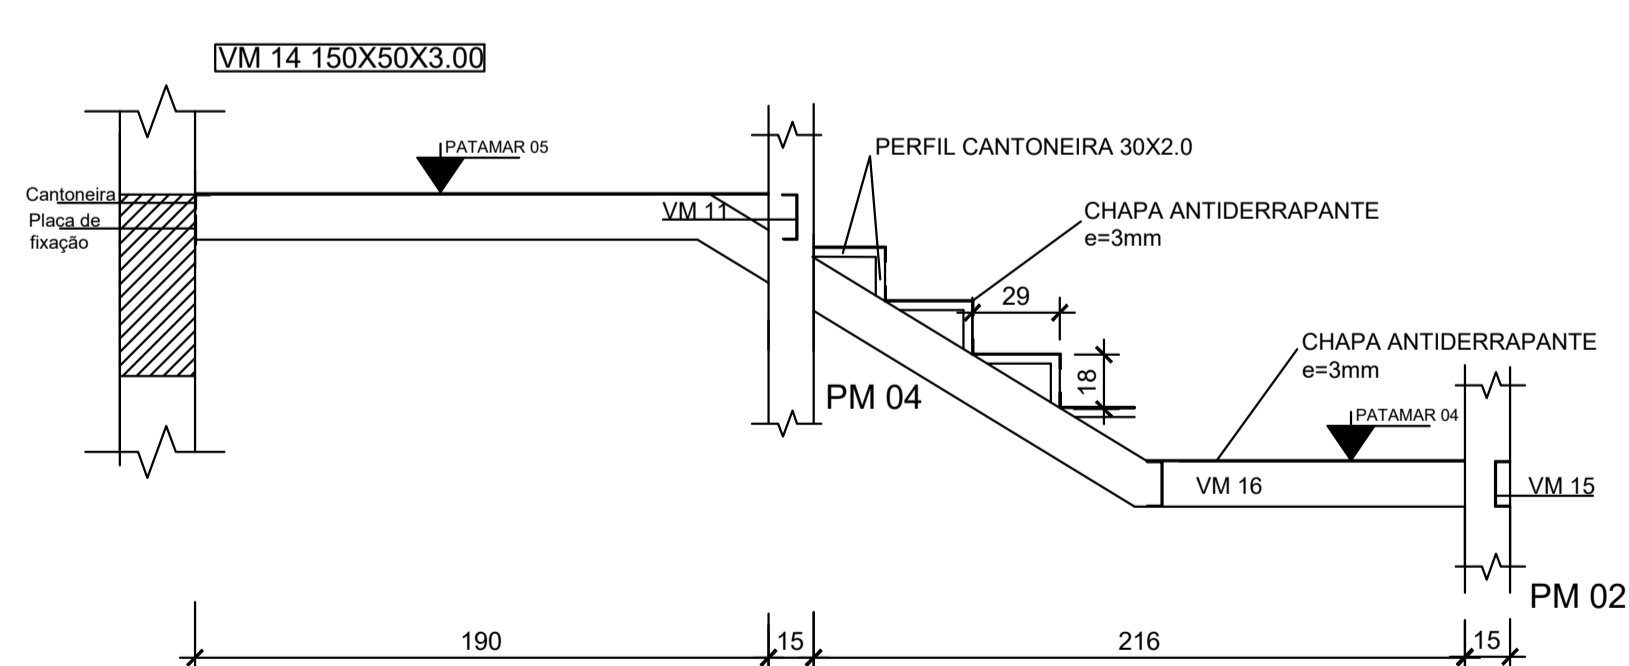
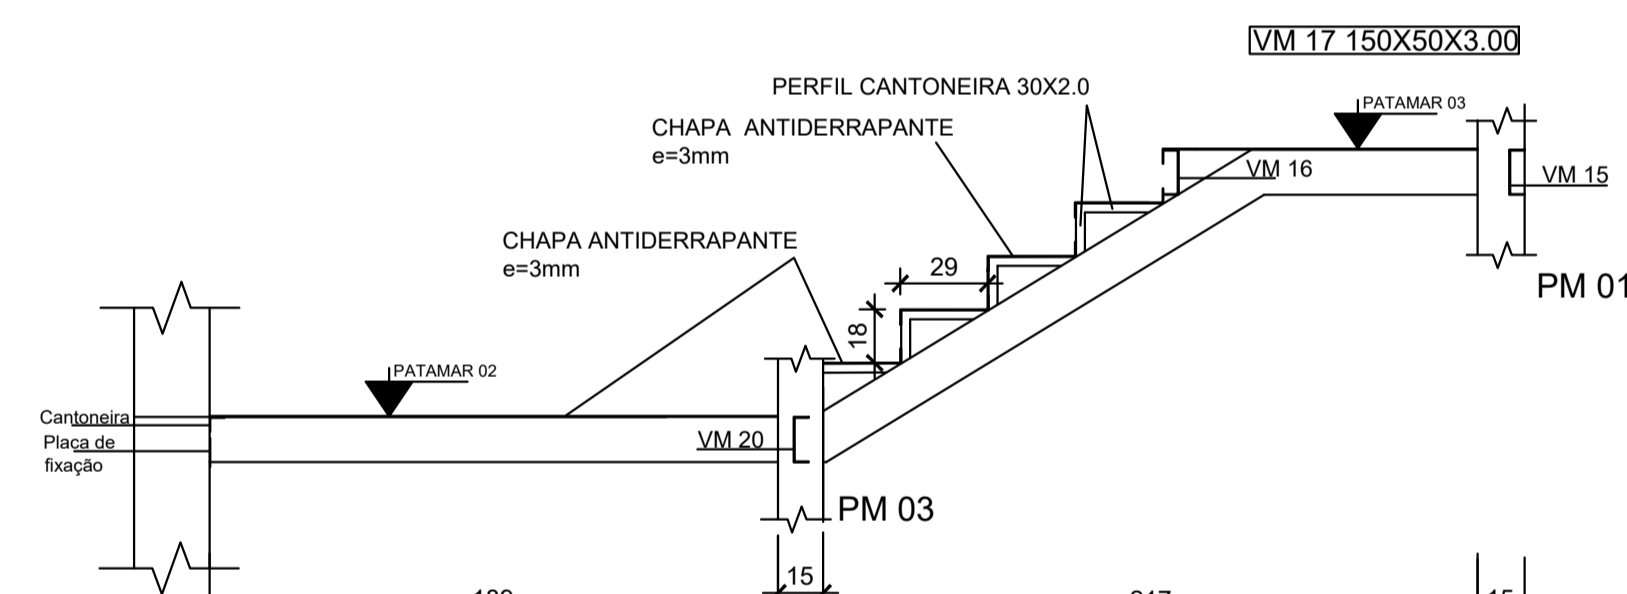
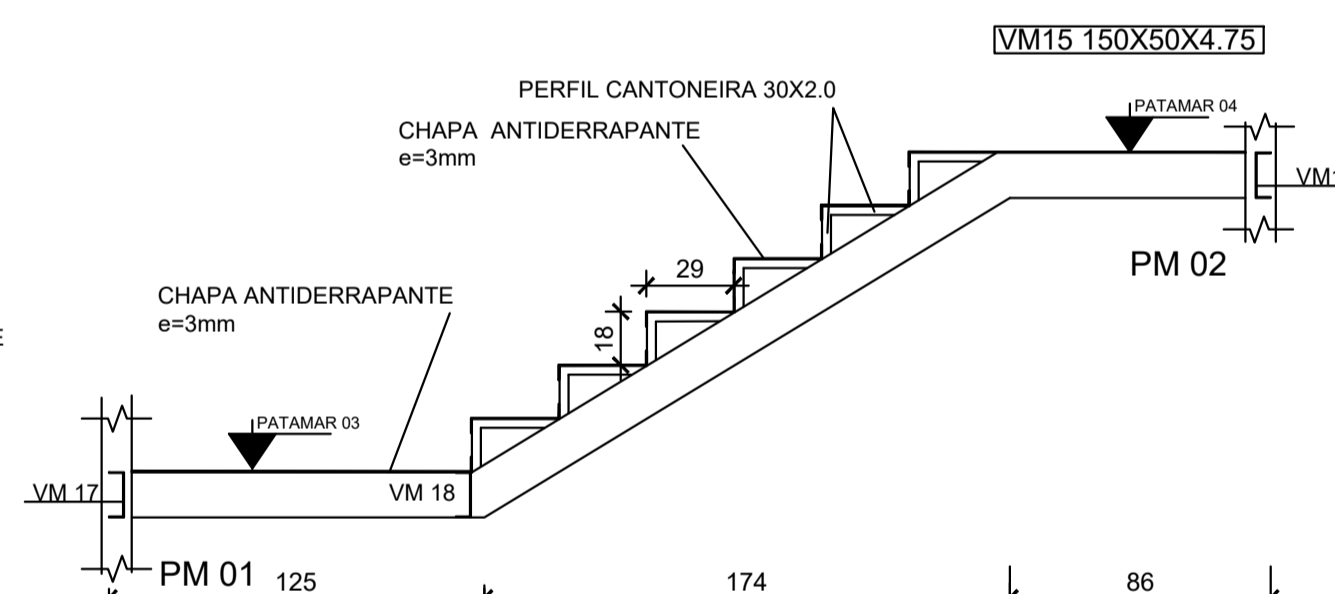
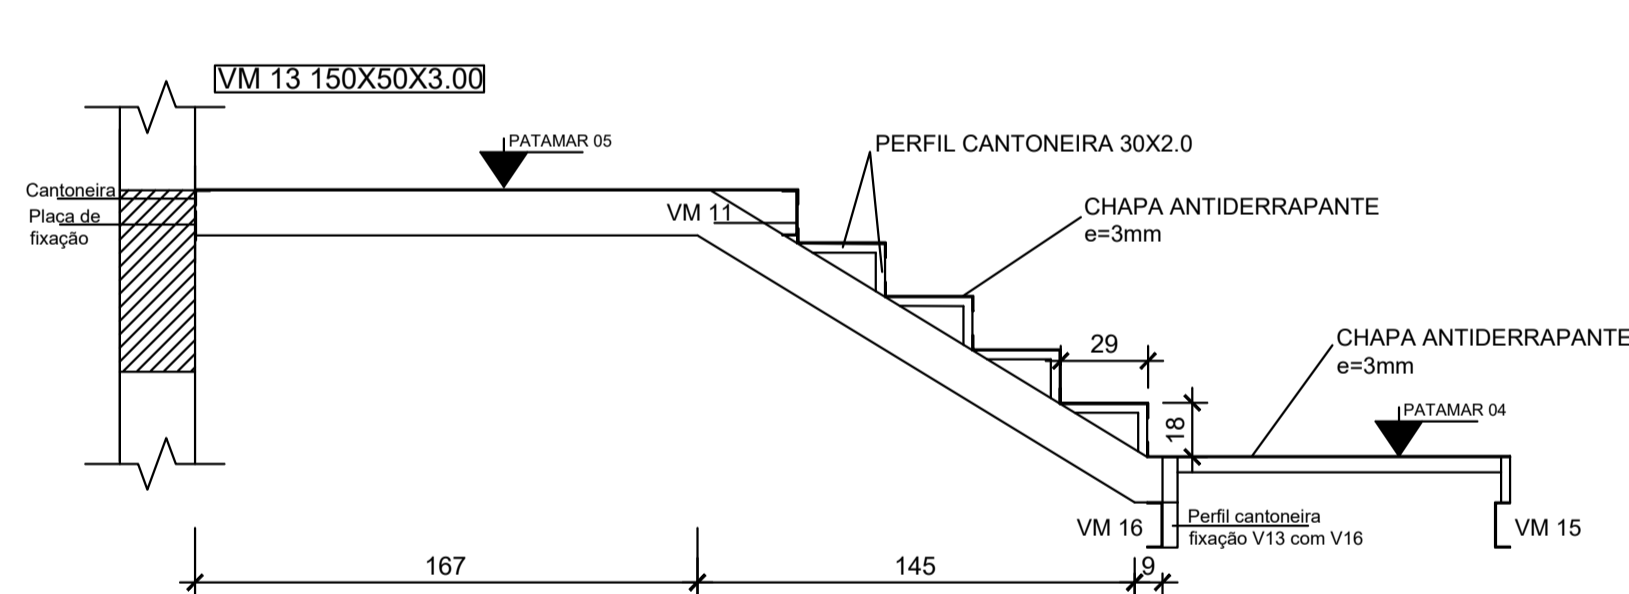
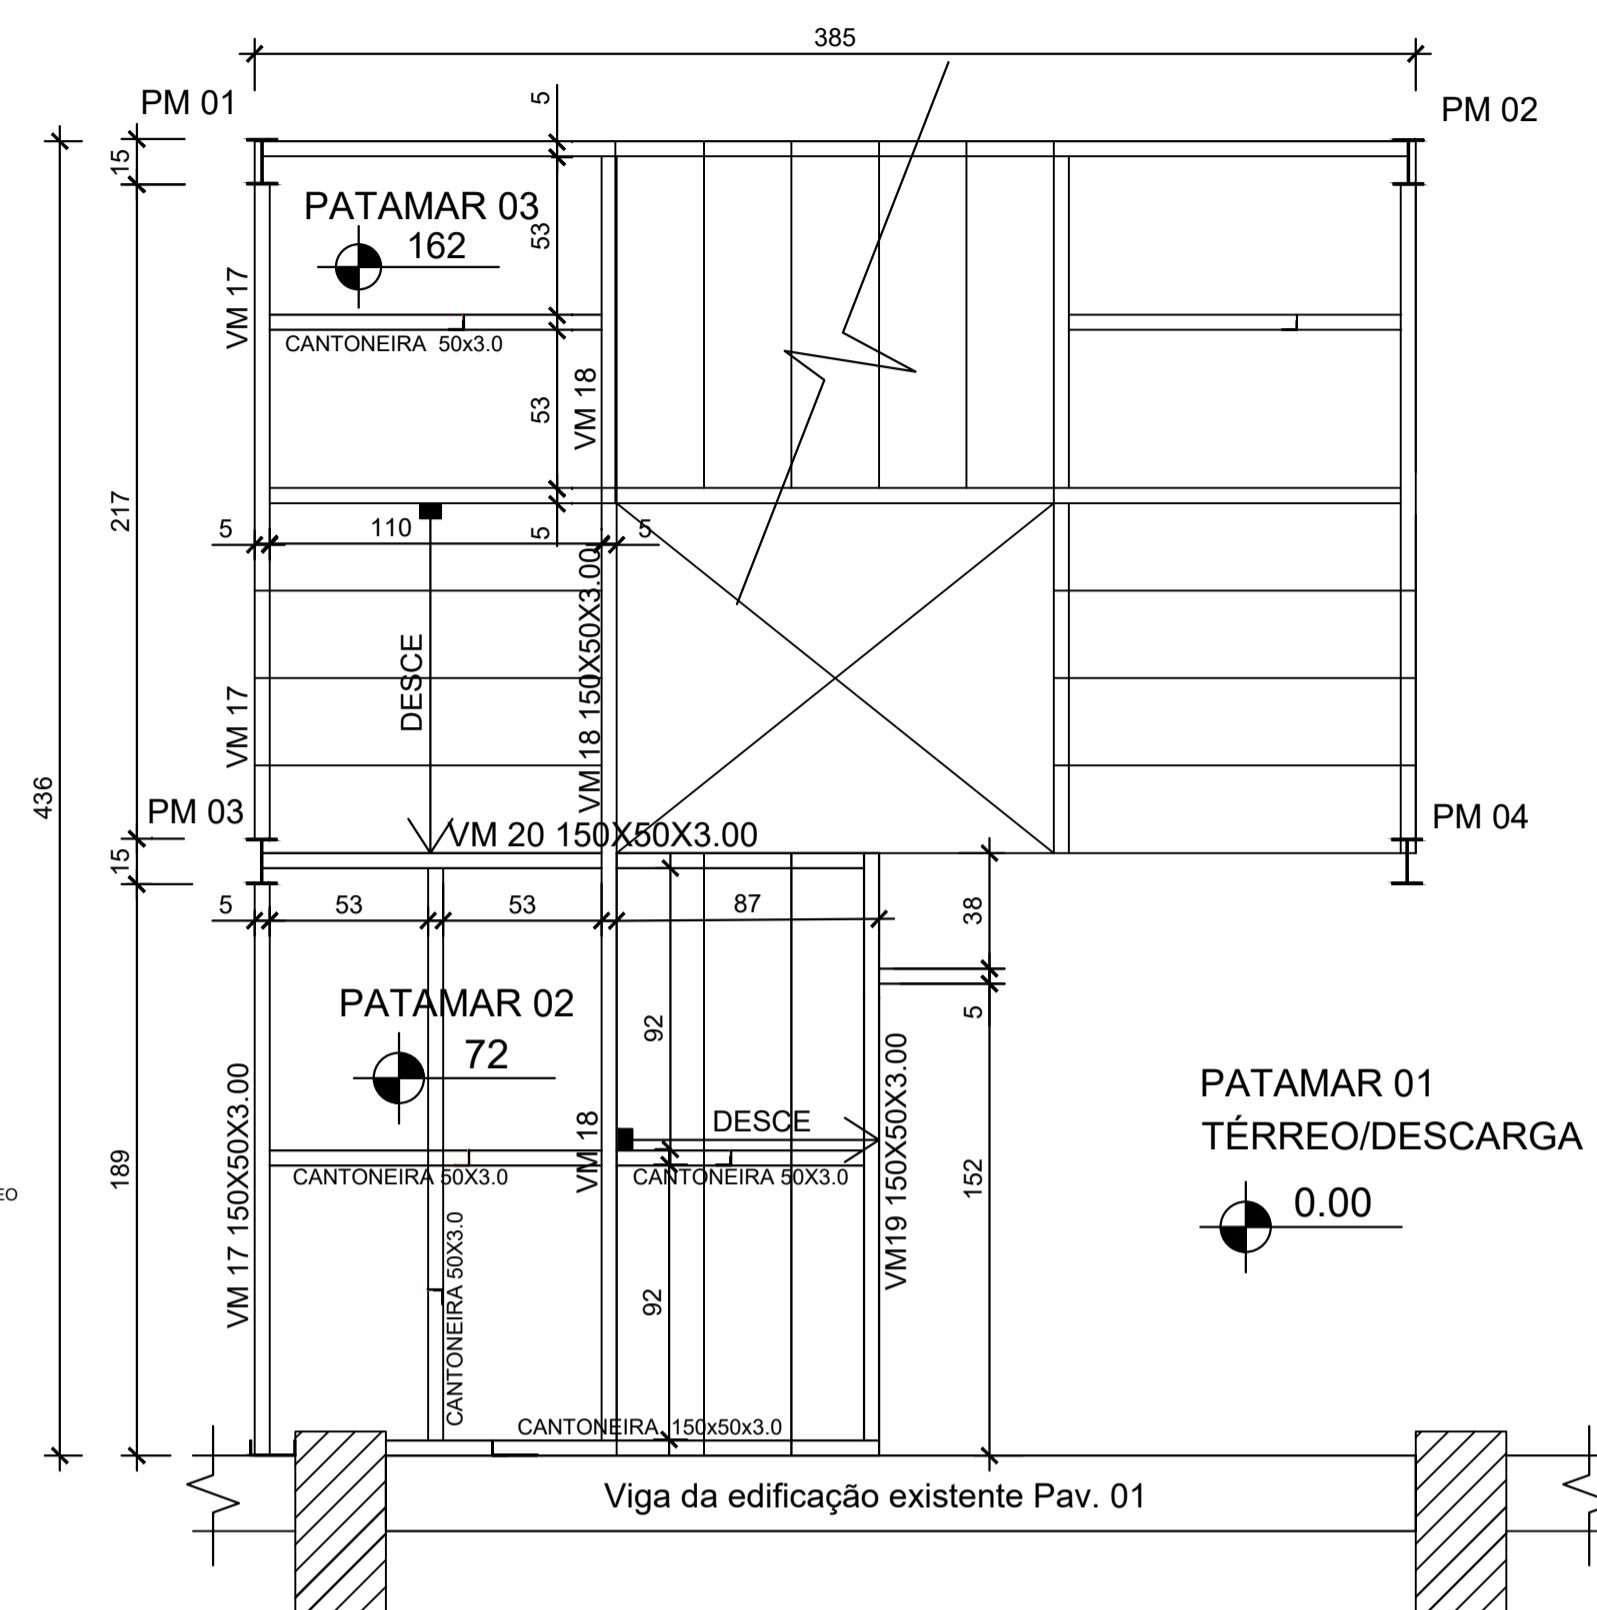


ESCADA 01

LANCE 02 - PAV. 02 AO PAV. TÉRREO PATAMAR 05 AO TÉRREO

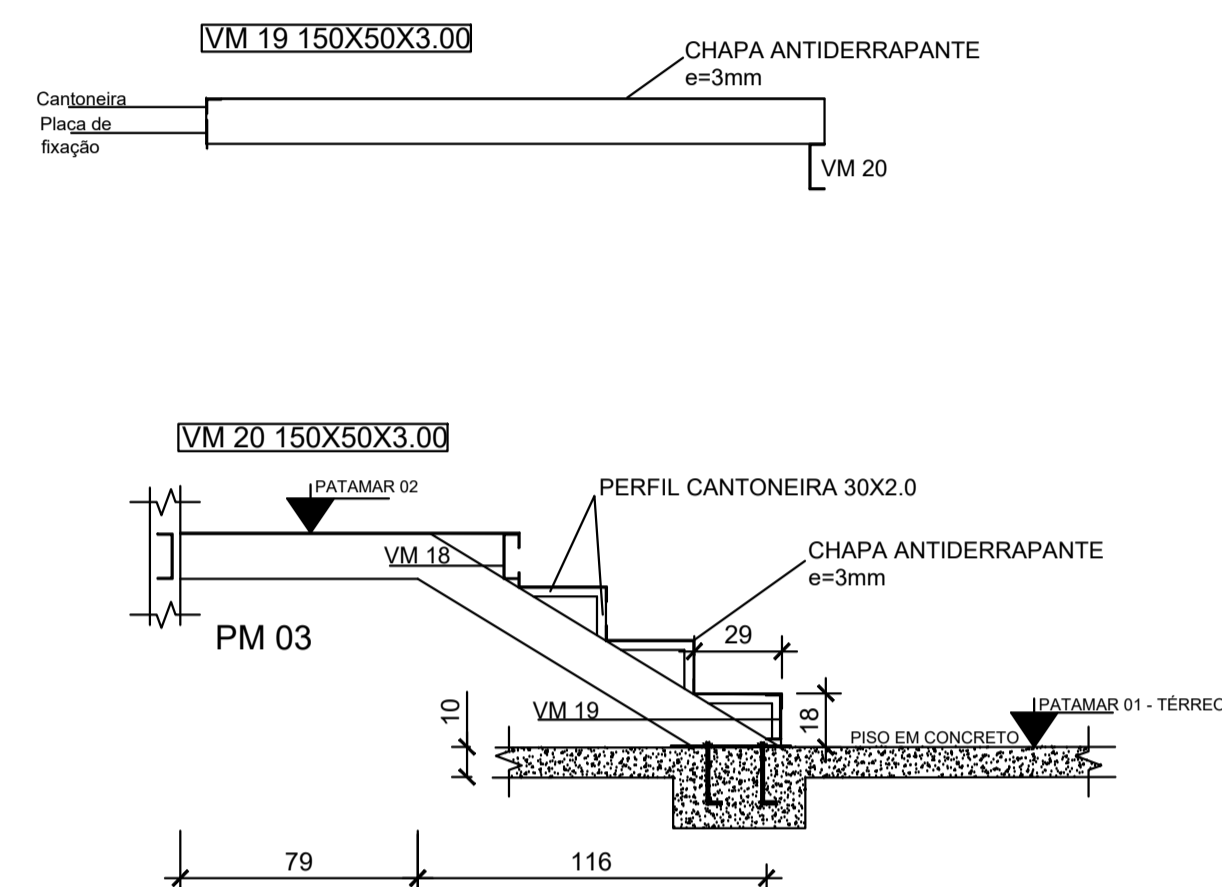

REVISÃO	DESCRIÇÃO	RESPONSÁVEL	DATA
---------	-----------	-------------	------

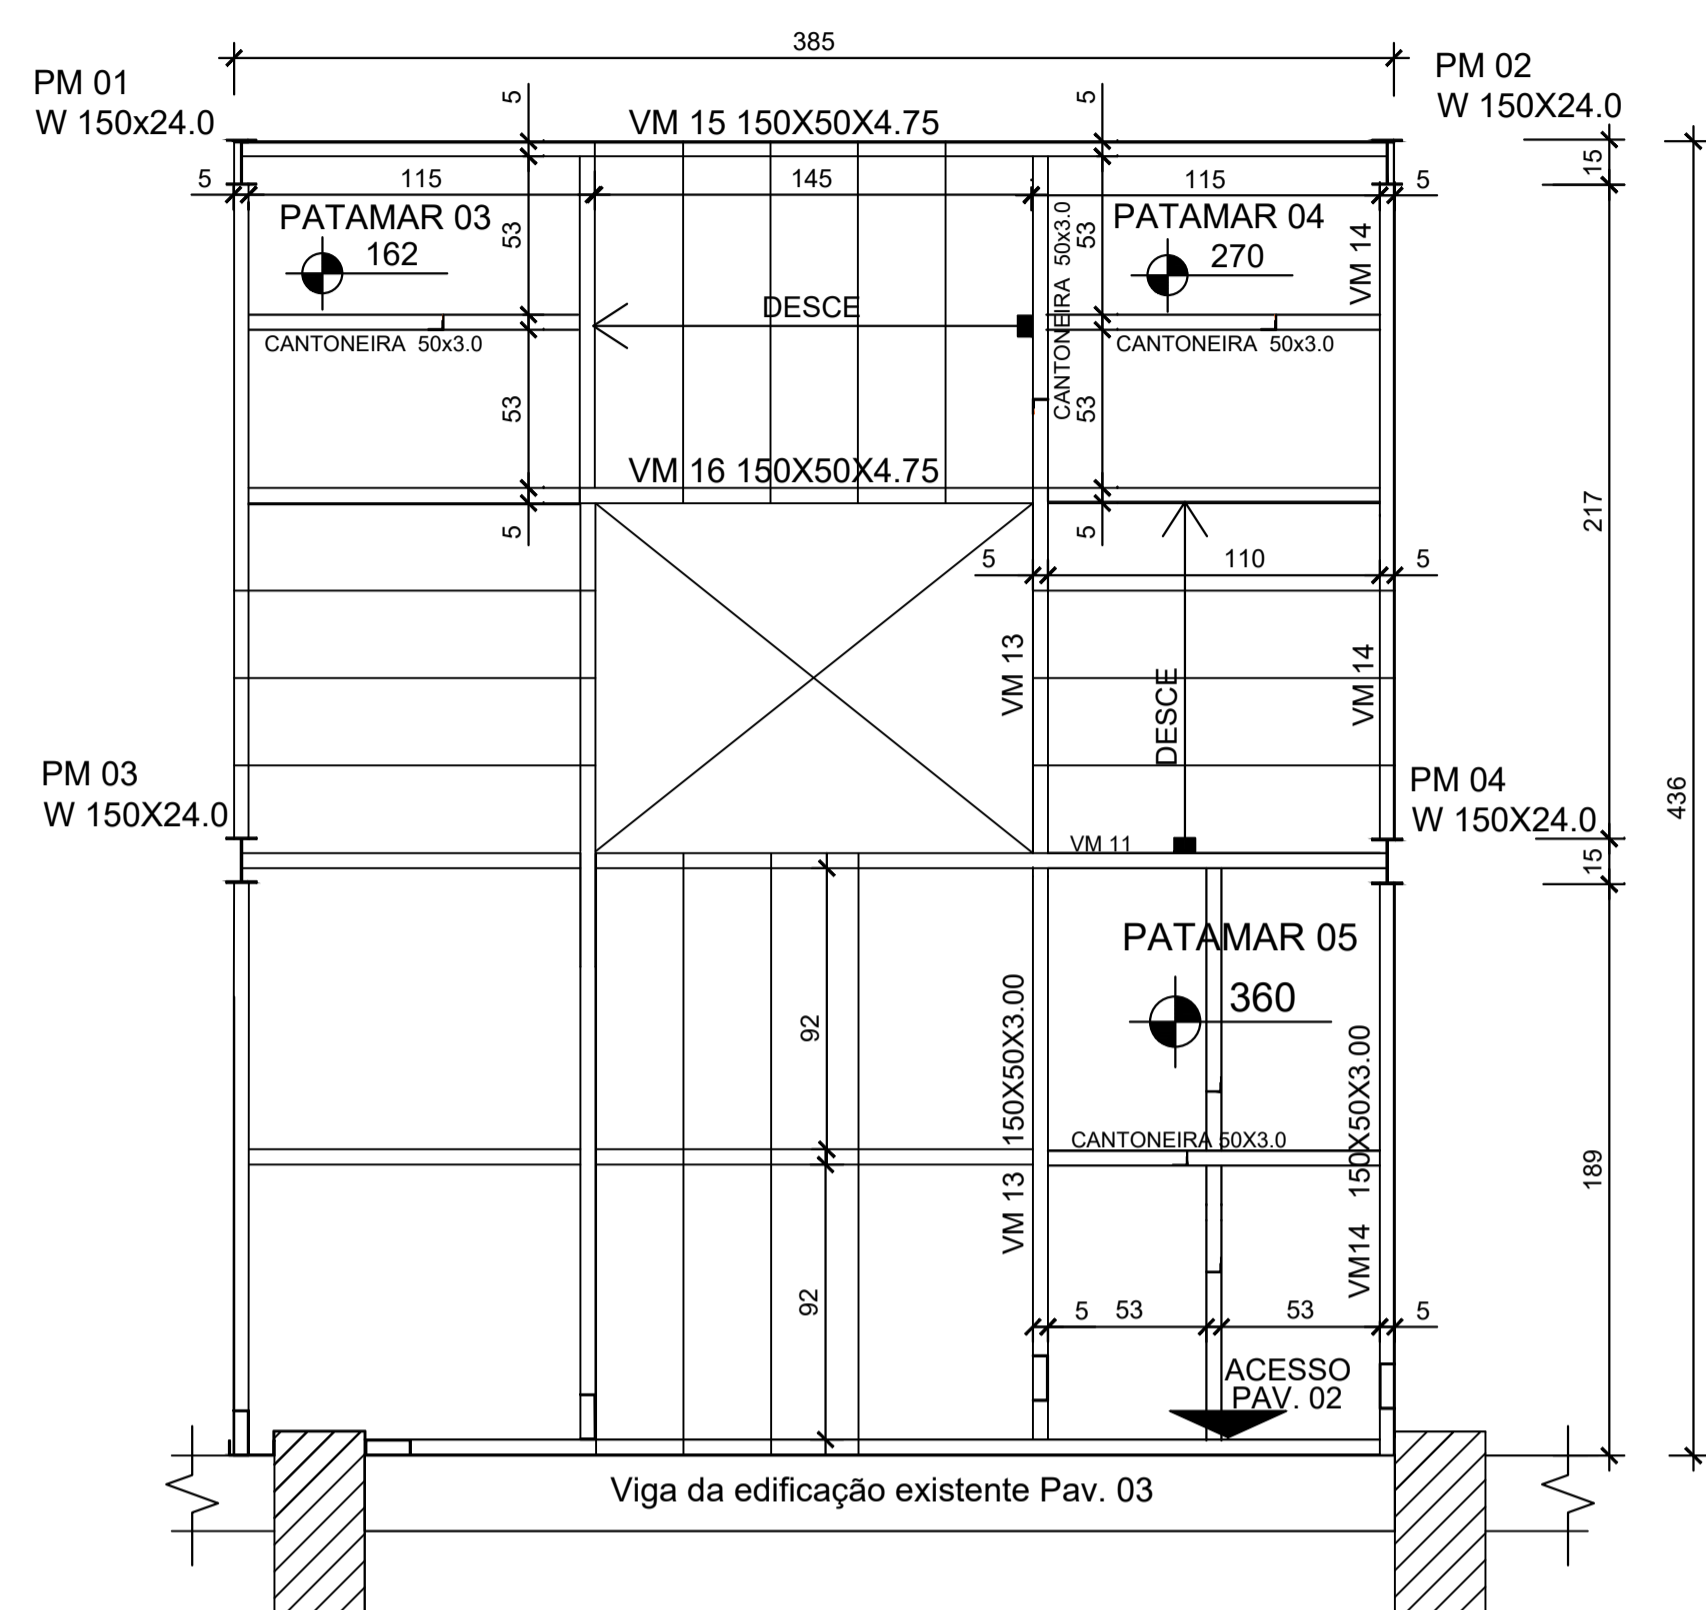

ESCADA METÁLICA 01

ASSUNTO	PLANTA BAIXA E VIGAS - LANCE 02		
OBRA	ESCADA METÁLICA - SAÍDA DE EMERGÊNCIA Rua Avelino Antonio de Souza, 1730 - Bairro Fátima - Caxias do Sul - RS		
PROPRIETÁRIO	Instituto Federal de Educação, Ciência e Tecnologia do Rio Grande do Sul Campus Caxias do Sul - RS		
RESPONSÁVEL TÉCNICO	DATA	ESCALA	
Vanderlei Augusto Segat Engenheiro Civil CREA-RS 73.831	Ago/2020	1:25	
	DESENHO	PRANCHA	
		02	

stca.engenharia@gmail.com
(54) 98108 0303