


PLANTA DE LOCAÇÃO

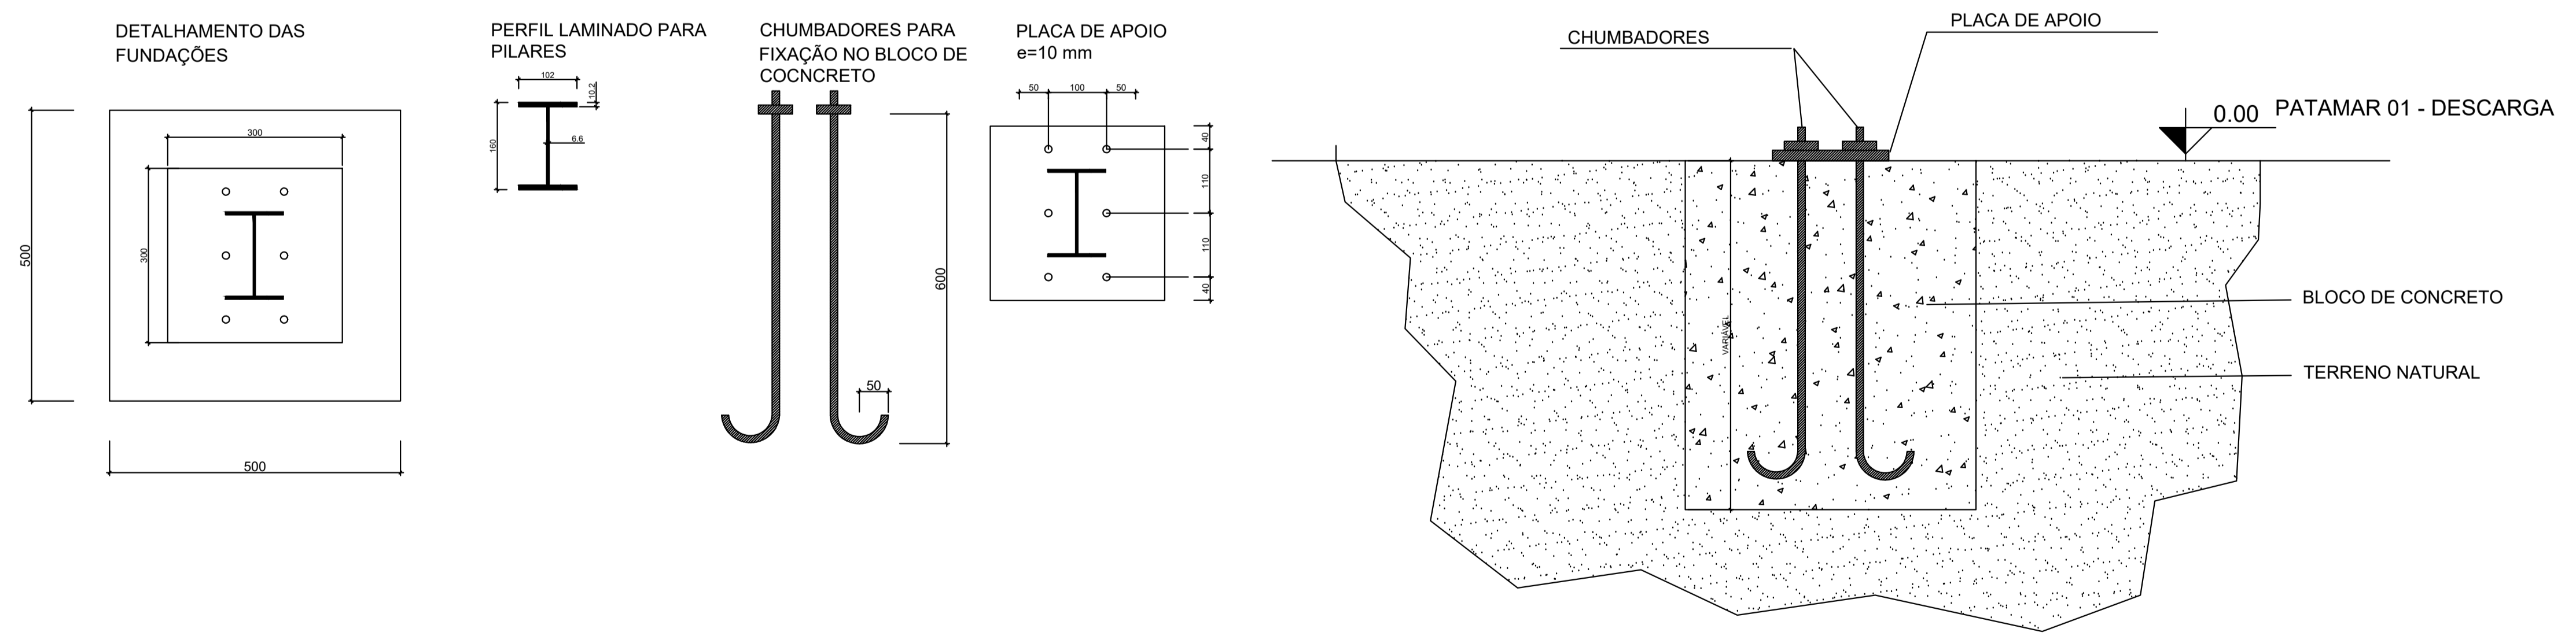

REVISÃO	DESCRIÇÃO	RESPONSÁVEL	DATA

STCA
ENGENHARIA

ASSUNTO: ESCADA METÁLICA 02
 PLANTA DE LOCAÇÃO E FUNDAÇÕES

OBRA: ESCADA METÁLICA - SAÍDA DE EMERGÊNCIA
 Rua Avelino Antonio de Souza, 1730 - Bairro Fátima - Caxias do Sul - RS

PROPRIETÁRIO: Instituto Federal de Educação, Ciência e Tecnologia do Rio Grande do Sul
 Campus Caxias do Sul - RS

RESPONSÁVEL TÉCNICO Vanderlei Augusto Segat Engenheiro Civil CREA-RS 73.831	DATA Ago/2020	ESCALA 1:25 e 1:75
DESENHO	PRANCHA 03	

stca.engenharia@gmail.com
(54) 98108 0303