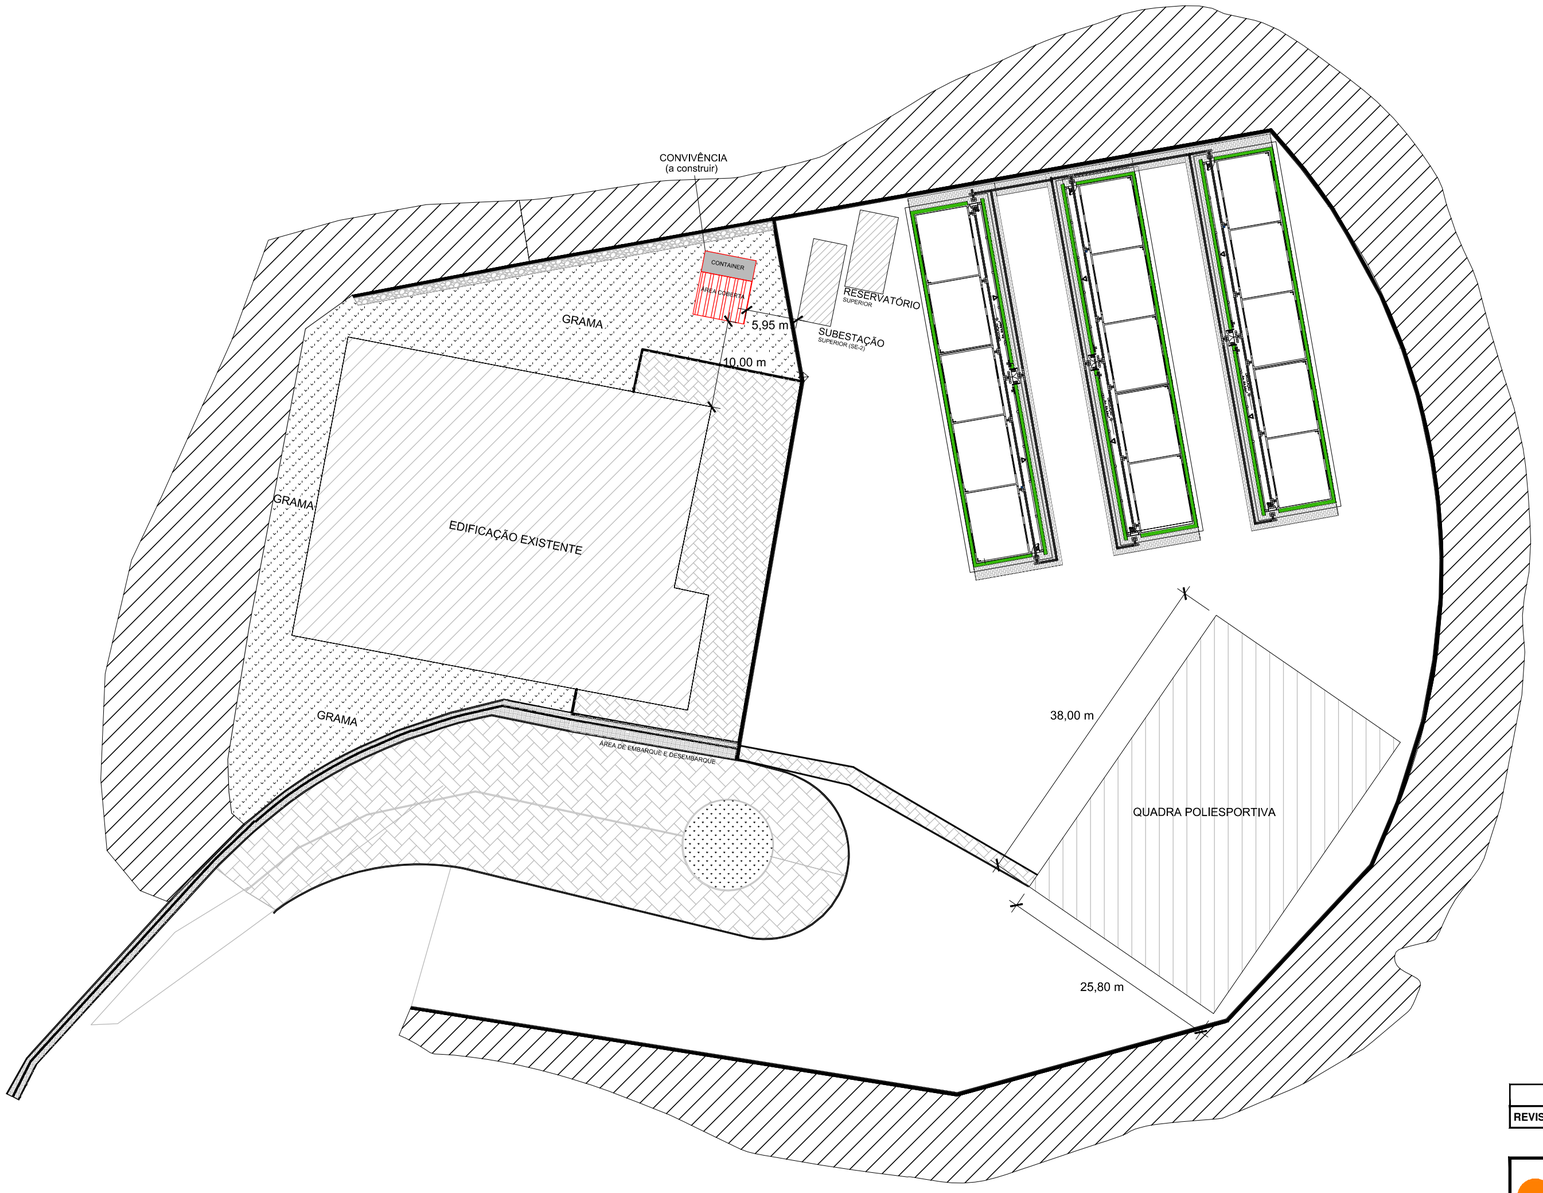

IMPLANTA¢ëO
ESC.: 1/500

REVISÃO	DESCRIÇÃO:	RESPONSÁVEL:	APROVAÇÃO:	DATA:

INSTITUTO FEDERAL DE EDUCAÇÃO, CIÊNCIA E TECNOLOGIA
RIO GRANDE DO SUL

CÂMPUS ROLANTE
RS 239
Estrada Taquara Rolante
ROLANTE/RS

ASSUNTO:
PROJETO CONVIVąNCIA

OBRA:
Complexo convivência

CONTEÚDO:
Implanta- «o

PROJETO:
LUIZA LUDWIG LODER
Arquiteto - CAU RS 104441-9

EXECUÇÃO:
(NOME DO TÉCNICO RESPONSÁVEL)
Engenheiro Civil - CREA XXXXXX

(NOME DO TÉCNICO RESPONSÁVEL)
Arquiteto - CAU XXXXXX

PROPRIETÁRIO:
INSTITUTO FEDERAL DO RIO GRANDE DO SUL - dpo@ifrs.edu.br

ARQUIVO:
ROLANTE_Convivencia_container.dwg

ESCALA: INDICADA

ÁREA CONSTRUÍDA:

DESENHO: BRUNA

DATA: AGOSTO/2022

PRANCHA: 01/04

FORMATO A2