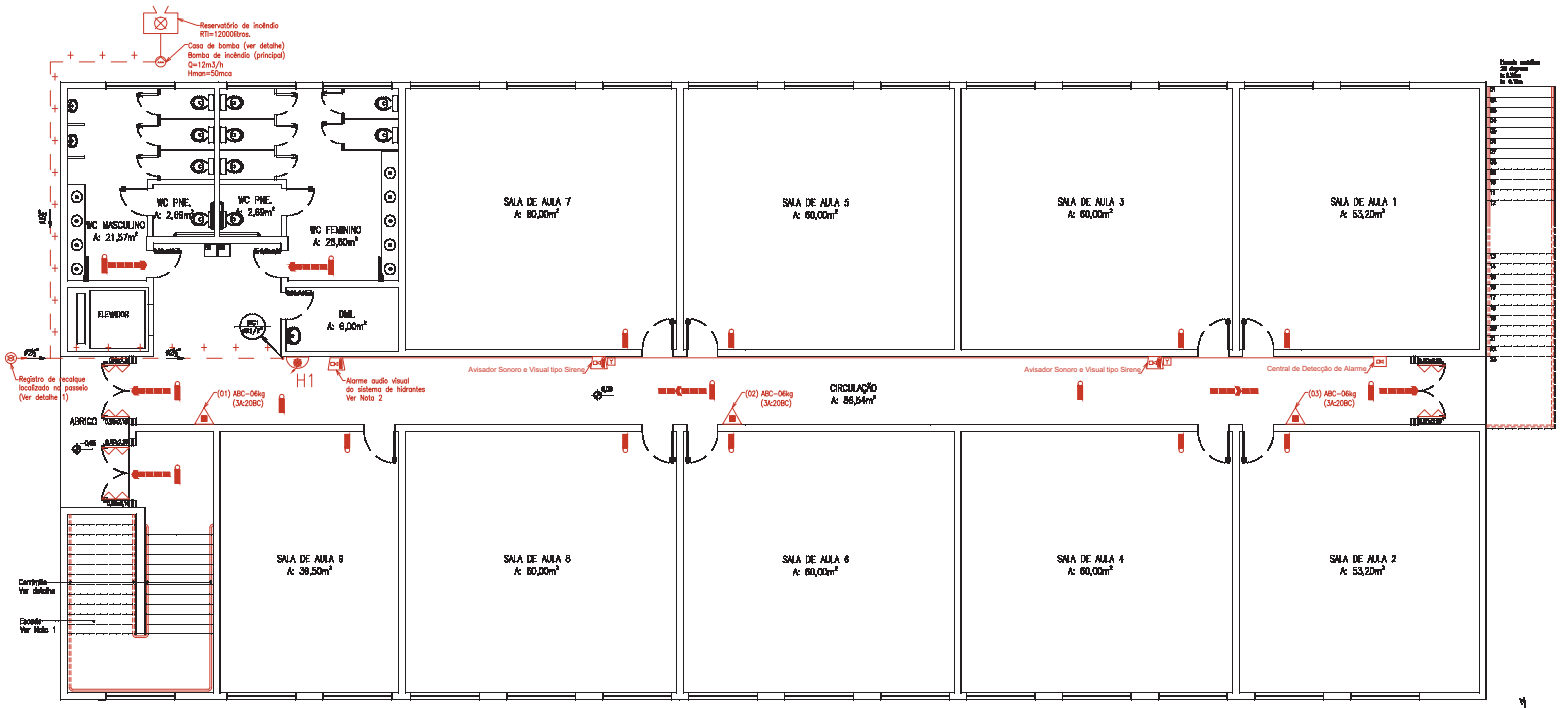

PLANTA PAVTO TÉRREO
ESC. 1:75
A=747,90m2

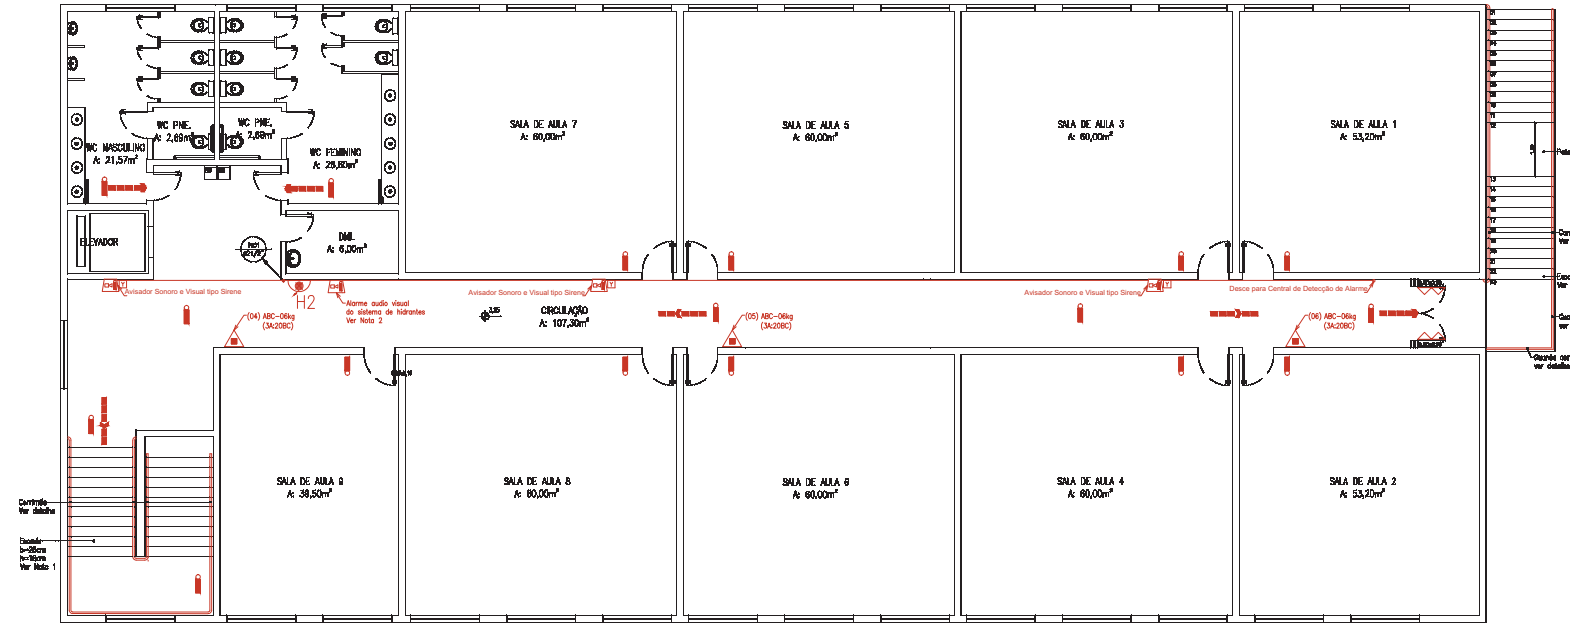

PLANTA PAVTO SUPERIOR
ESC. 1:75
A=747,90m2

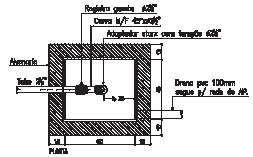

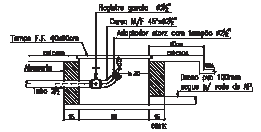

DETALHE HIDRANTE DE PASSEIO
DETALHE 1
S/ESC.

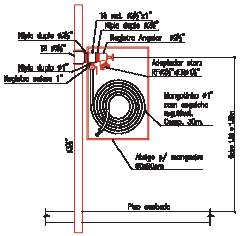

DETALHE MANGOTINHO COM PONTO DE TOMADA DE ÁGUA PARA MANGUEIRA DE 40MM
DETALHE 2
S/ESC.

NOTAS

1. Todas as escadas plataformas e patamares deverão ser feitas com materiais incombustíveis e oferecer resistência a fogo de no mínimo 2 horas.
   Ter os pisos dos degraus e patamares revestidos com materiais resistentes à propagação superficial de chama, isto é, com índice "A" da NBR 9442.
   Ter os pisos com condições antiderrapantes, e que permaneçam antiderrapantes com o uso.
2. Alarme audiovisual do sistema de hidrante, indicativo do uso de qualquer ponto de hidrante, que é acionado automaticamente através de pressostato ou chave de fluxo.
3. REGISTRO DE RECALQUE (PASSEIO): VER DETALHE 01.
   MANGOTINHO VER DETALHE 02.
   EXTINTOR DE PAREDE: VER DETALHE 03.
   CHUVEIRO VER DETALHE 04.
   GUARDA CORPO VER DETALHE 05
   DIAGRAMA DE LIGAÇÃO ELETRICA DO MOTOR: VER DETALHE 06.

LEGENDA

SISTEMA DE EXTINTORES	PQ TIPO ABC	SISTEMA DE HIDRANTES	MANGOTINHO
	PQ TIPO BC		HIDRANTE SIMPLES
	ÁGUA PRESSURIZADA		HIDRANTE DUPLO
	GÁS CARBÔNICO		RECALQUE DE RECALQUE
	PQ TIPO ABC		BOMBA DE INCÊNDIO
	PQ TIPO BC		RESERVA DE INCÊNDIO
	ÁGUA PRESSURIZADA		SOBREVIA HIDRÁULICA DA BOMBA DE INCÊNDIO
	GÁS CARBÔNICO	SIST. DE ILUMINAÇÃO DE EMERGÊNCIA	ILUMINAÇÃO DE EMERGÊNCIA DE ACLARAMENTO
SISTEMA DE ALARME E DETECÇÃO	BOTOEIRA ACIONADOR DE ALARME		ILUMINAÇÃO DE EMERGÊNCIA DE BALIZAMENTO
	AVISADOR SONORO TIPO SIRENE		LUMINÁRIA DE EMERGÊNCIA DE ILUMINAÇÃO DE AMBIENTE
	AVISADOR SONORO TIPO ALTO FALANTE		LUMINÁRIA DE EMERGÊNCIA PARA O SISTEMA DE ILUMINAÇÃO DE EMERGÊNCIA
	AVISADOR SONORO E VISUAL TIPO SIRENE	SAÍDA	SAÍDA FINAL
	AVISADOR SONORO E VISUAL TIPO ALTO FALANTE		DIREÇÃO A SEGUIR
	CENTRAL DE DETECÇÃO E ALARME	OUTROS	REFORÇO DE VIATURA NA EDIFICAÇÃO OU ÁREA DE RISCO
	RESERVA DO SISTEMA DE ALARME		REFORÇO DE ILUMINAÇÃO NA EDIFICAÇÃO OU ÁREA DE RISCO

INSTITUTO FEDERAL DE EDUCAÇÃO, CIÊNCIA E TECNOLOGIA
RIO GRANDE DO SUL

CÂMPUS SERTÃO
Rodovia RS 135 - Km 25
Distrito Eng. Luiz Englert
SERTÃO/RS

ASSUNTO:
PROJETO PREVENTIVO DE INCÊNDIO

OBRA:
BLOCO DE SALAS DE AULA

CONTEÚDO:
HIDRANTE, EXTINTORES, ILUMINAÇÃO, EMERGÊNCIA E ALARME DE INCÊNDIO, DETALHES

PROJETO:
GUSTAVO GOSSO
Eng. Civil - CREA SC087376

EXECUÇÃO:

PROPRIETÁRIO:
INSTITUTO FEDERAL DO RIO GRANDE DO SUL

ARQUIVO:
PROJETO PREVENTIVO DE INCÊNDIO.DWG

ESCALA: 1:75

ÁREA CONSTRUÍDA: 1.495,80 m²

DESENHO: CAMILA

DATA: 30/09/2015

PRANCHA: PPCI 01/02