


Planta Baixa Pav. Superior
 Área: 747,90 m²
 Área Total: 1.495,80 m²

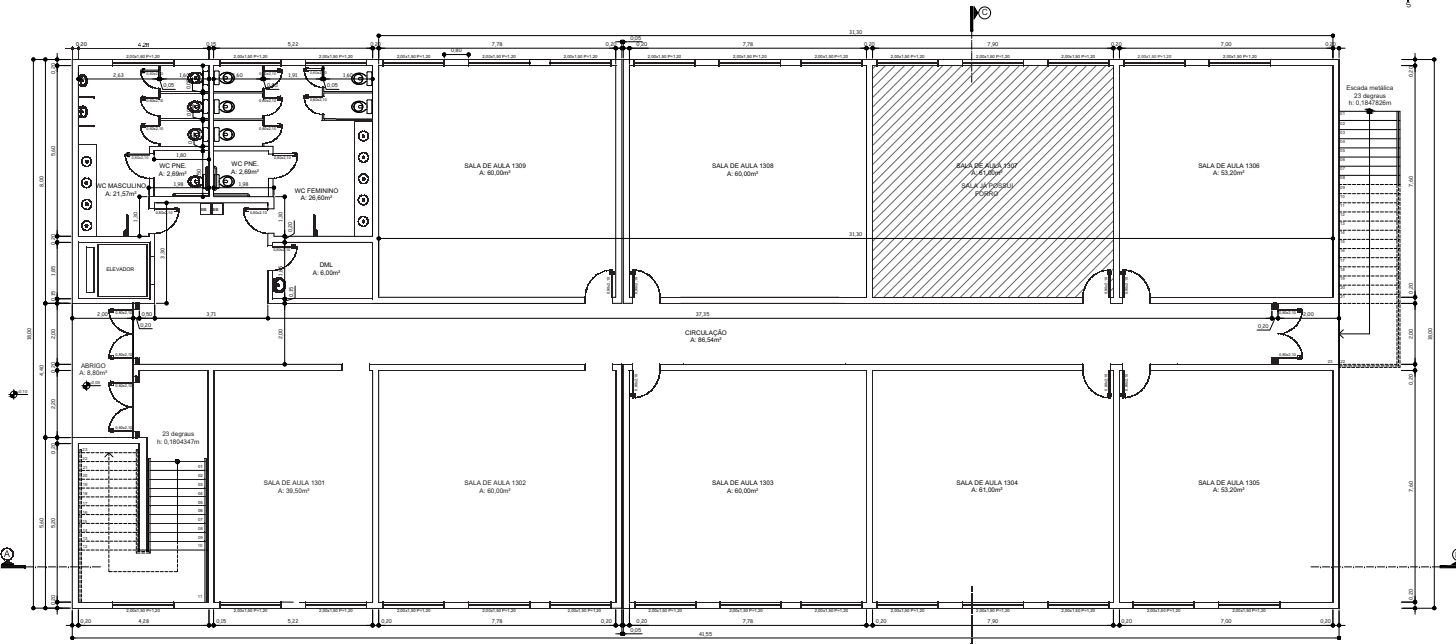

Planta Baixa Pav. Térreo
 Área: 747,90 m²



CAMPUS SERTÃO

ASSUNTO:
PROJETO ARQUITETÔNICO

PROJETO:
 GILBERTO GOMES
 Engenheiro Civil - CRCC 08720

EXECUÇÃO:

PROPRIETÁRIO:
 IFMA - Campus Sertão

TÍTULO:
 Planta Baixa

ÁREA COBERTA:
 1.495,80m²

PRIMEIRA:

DATA:
01/01