



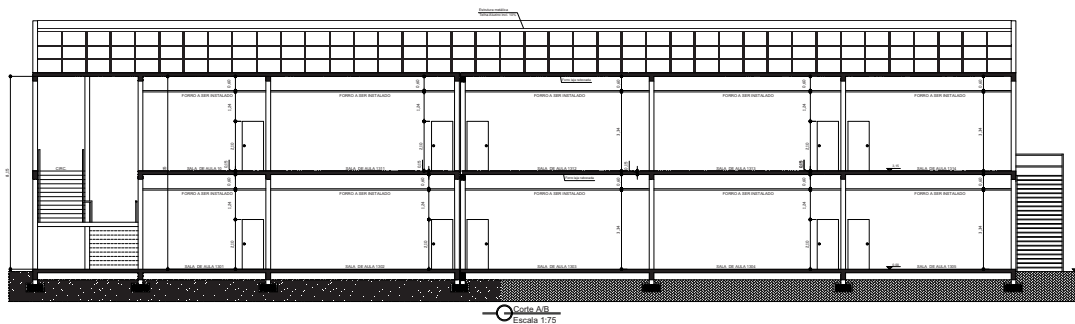

Corte A/B
Escala 1:75

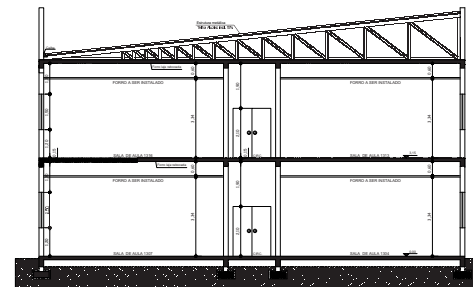

Corte C/D
Escala 1:75



Fachada Sul
Escala 1:75

 INSTITUTO NACIONAL DE EDUCAÇÃO DE JOVENS E ADULTOS DO BRASIL		CAMPUS SERTÃO	
ASSUNTO: PROJETO ARQUITETÔNICO		OBJETO: Bloco Sala de Aula - Bloco A13	
PROJETO: 016/ART/00010 EXECUÇÃO: Engenheiro Civil - CREA/RS 00010		CONTEÚDO: Corte e Fachada	
PROPRIETÁRIO: IFRS - Campus Sertão		ARQUIVO: TÍTULO: INICIADA: TERMINADA: DATA:	ÁREA COBERTURA: 1.495,80m² FOLHA: 01/01