



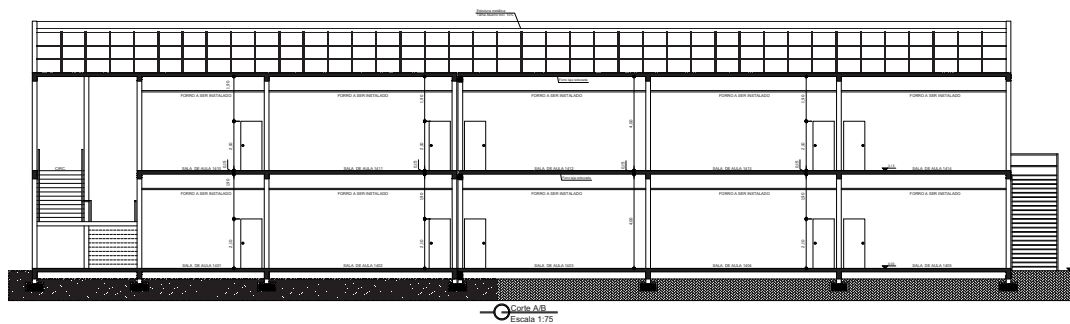

Corte A-B
Escala 1:75

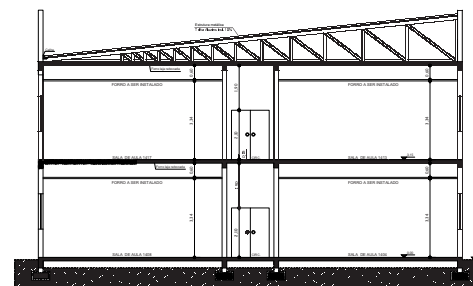

Corte C-D
Escala 1:75



Fachada Sul
Escala 1:75

 INSTITUTO NACIONAL DE EDUCAÇÃO DE ADULTOS E ESCRITOS		CAMPUS SERTÃO	
ASSUNTO: PROJETO ARQUITETÔNICO		OBJETO: Bloco Sala de Aula - Bloco A14	
PROJETO: DIEGO ANTÔNIO DE SANTANA		CONTEÚDO: Corte e Fachada	
EXECUÇÃO: DIEGO ANTÔNIO DE SANTANA		ÁREA COBERTA: 1.495,80m²	
PROPRIETÁRIO: IFRS - Campus Sertão		DATA: 01/01	