



PLANTA BAIXA - ESTAÇÃO DE TRATAMENTO DE ESGOTO
ESC: 1/50

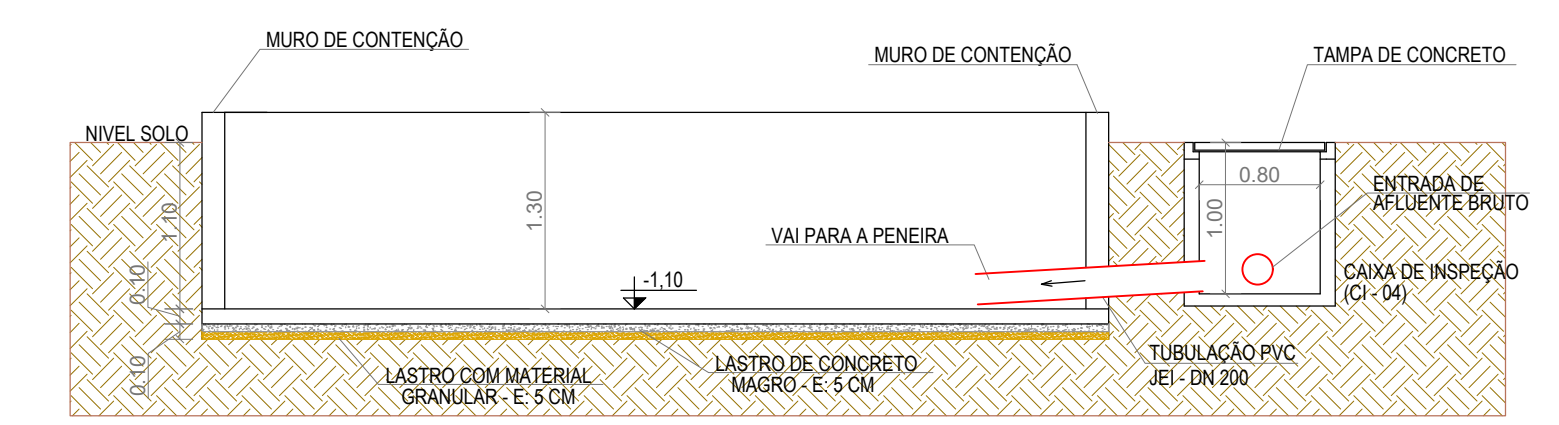

CORTE A-A
ESC: 1/50

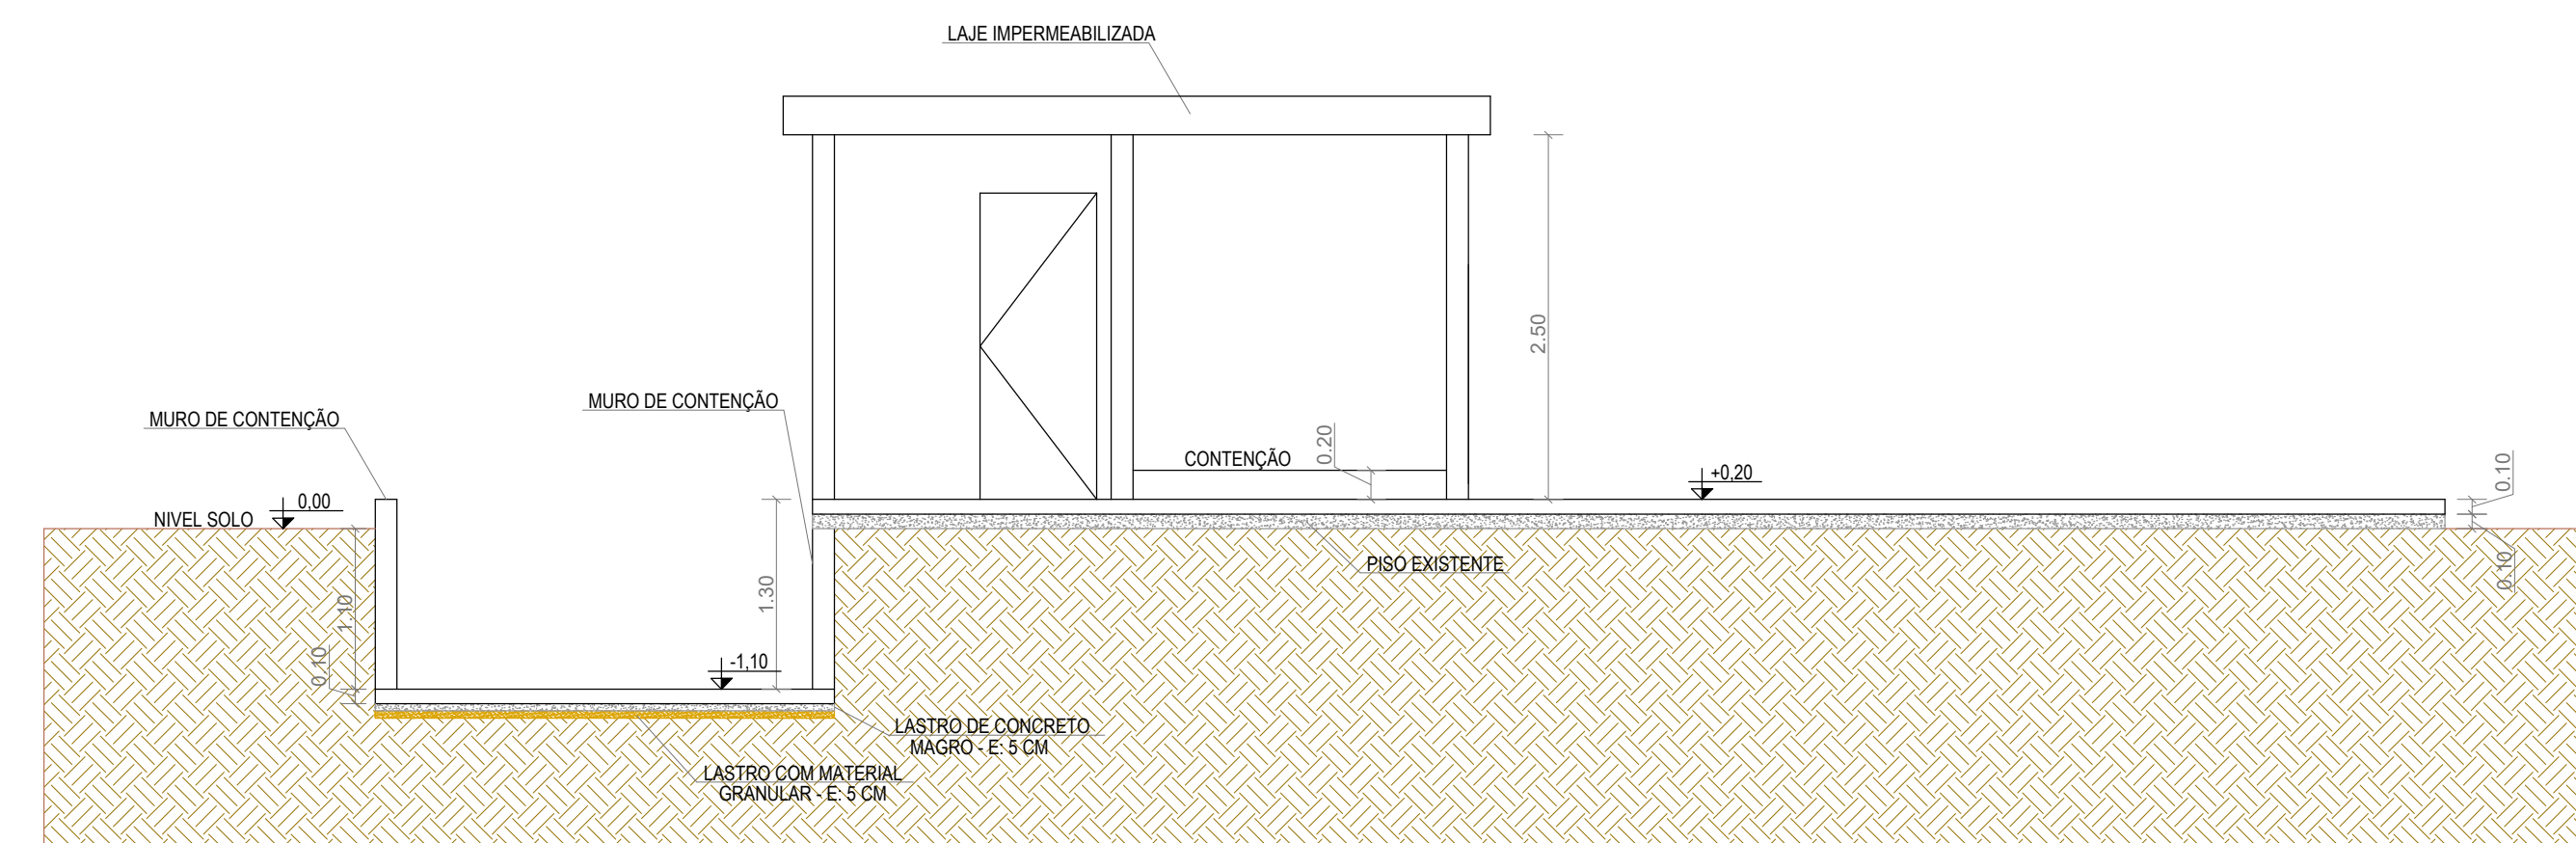

CORTE B-B
ESC: 1/50



ESGOTAMENTO SANITÁRIO - IF SERTÃO/RS

PROPRIETÁRIO:
INSTITUTO FEDERAL DE EDUCAÇÃO, CIÊNCIA E TECNOLOGIA DO RIO GRANDE DO SUL - CÂMPUS SERTÃO
CNPJ: 10.637.926/0004-99

RESPONSÁVEL TÉCNICO:
JOZIAS KILIAN DA SILVA
ENG. CIVIL | CREASC: 119416-2

ENDEREÇO:
RODOVIA RS 135, Km 25 - DISTRITO ENG. LUIZ ENGLERT, SERTÃO/RS

ÁREA TOTAL: - DATA: 14/10/2021

CONTEÚDO:
PLANTA BAIXA - ESTAÇÃO DE TRATAMENTO DE ESGOTO
CORTE A-A
CORTE B-B

PRANCHA:
03
05